



Begane grond
 Bouwnummer 32

Aan de tekening/maatvoering kunnen geen rechten worden ontleend.
 Definitieve maatvoering altijd in het werk nameten.
 Alle maten zijn circa maten.

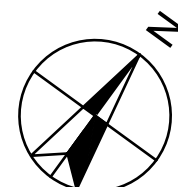

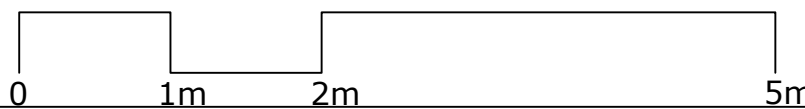


Zijgevel



Voorgevel


Voegen: Grijs
 Kozijnen en deuren: Donkergrijs
 Wiersprossen: Donkergrijs
 Betonprofielen: Kiezelgrijs
 Dakpannen: Antraciet
 Hwa en goot: Aluminium RAL 7022

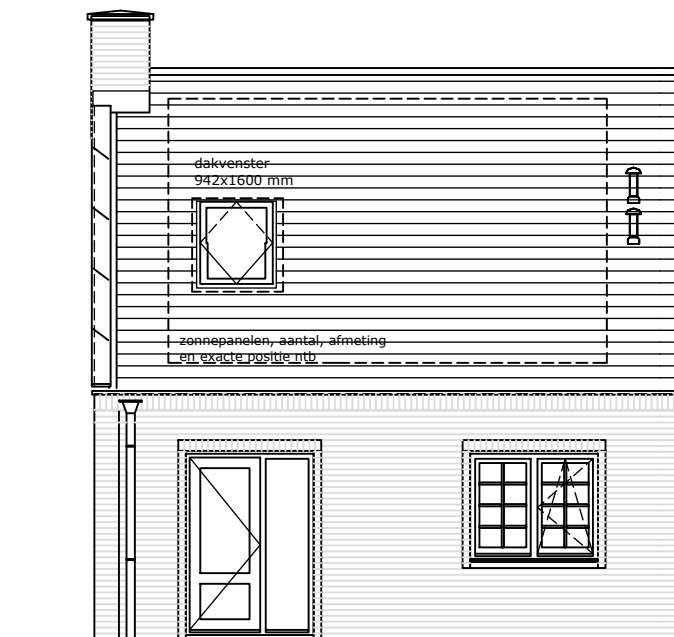

Achtergevel

Bouwnummer 32


Aan de tekening/maatvoering kunnen geen rechten worden ontleend.
 Definitieve maatvoering altijd in het werk nameten.
 Alle maten zijn circa maten.

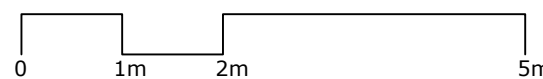


Park Triangel te Waddinxveen




Bouwnummer(s): 32
 Datum: 14-12-2024
 Schaal: 1:100
 Formaat: A3

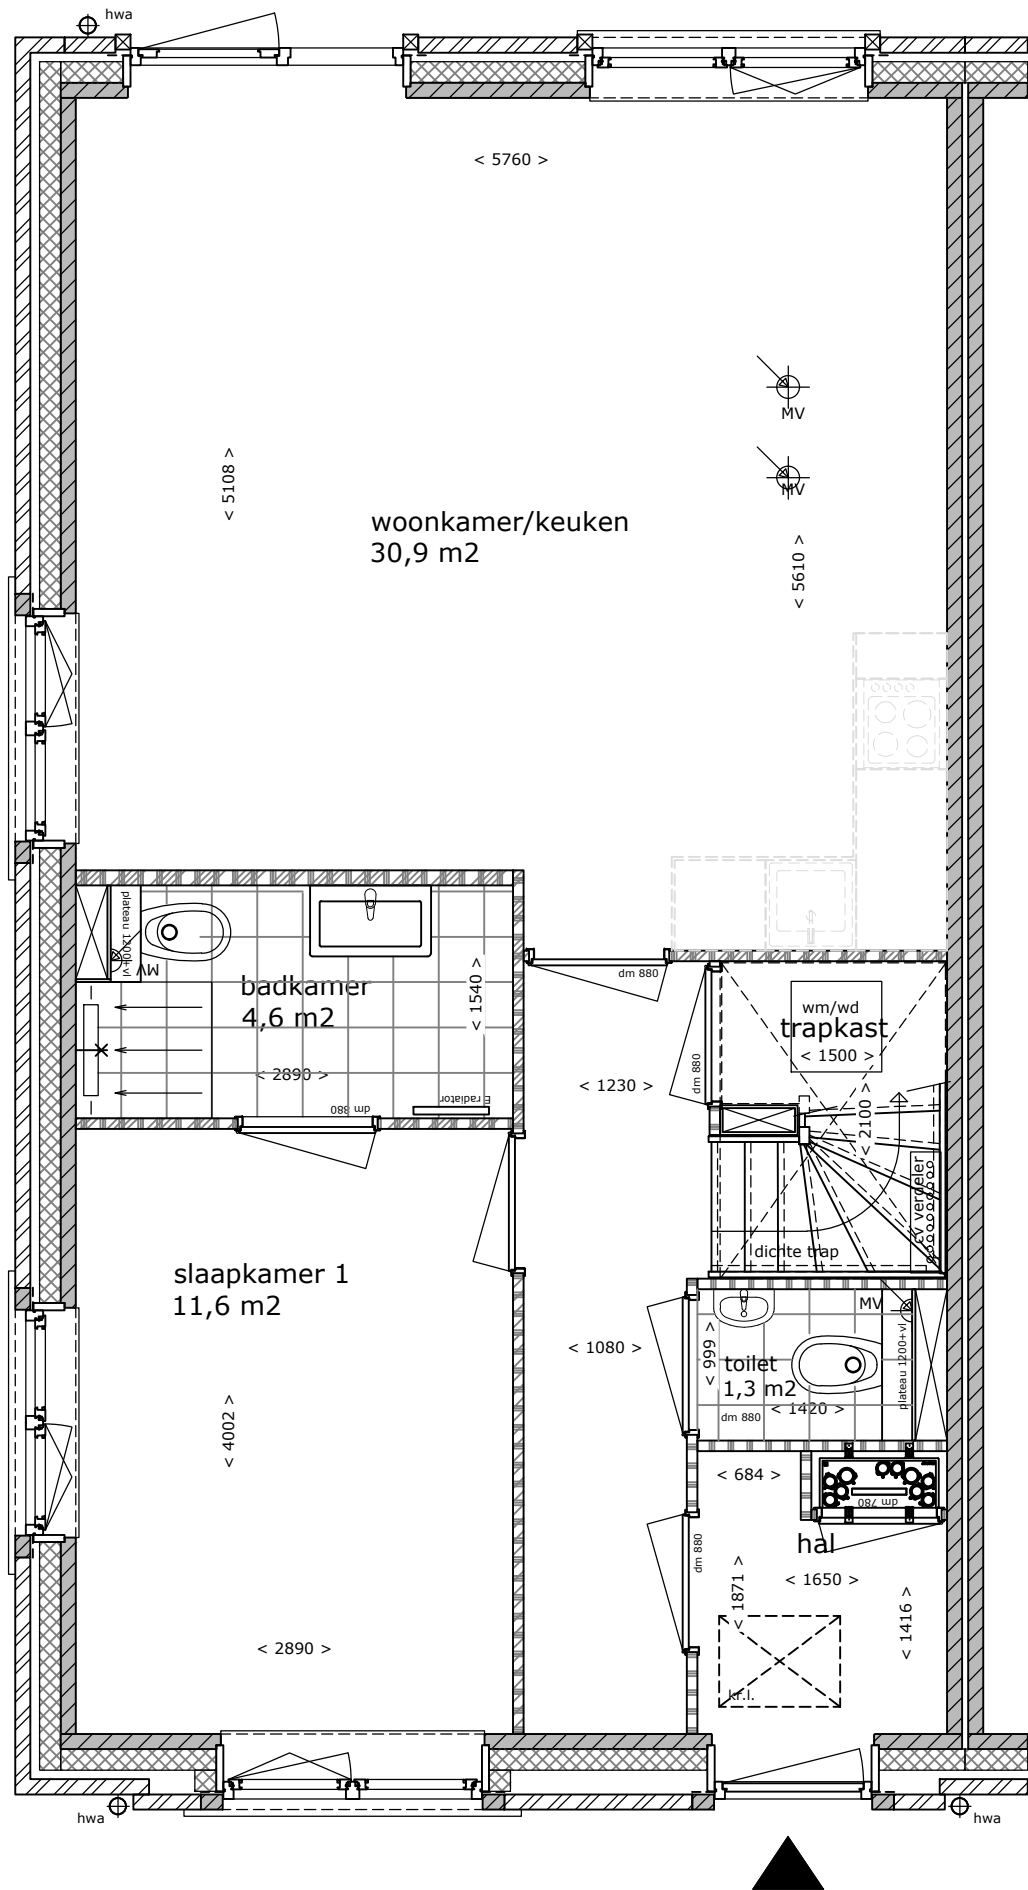


Begane grond
 Bouwnummer 33

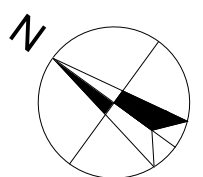


Aan de tekening/maatvoering kunnen geen rechten worden ontleend.
 Definitieve maatvoering altijd in het werk nameten.
 Alle maten zijn circa maten.

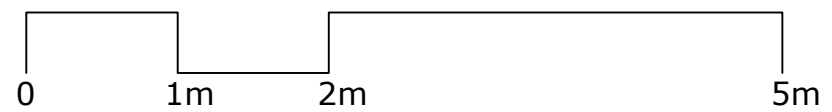


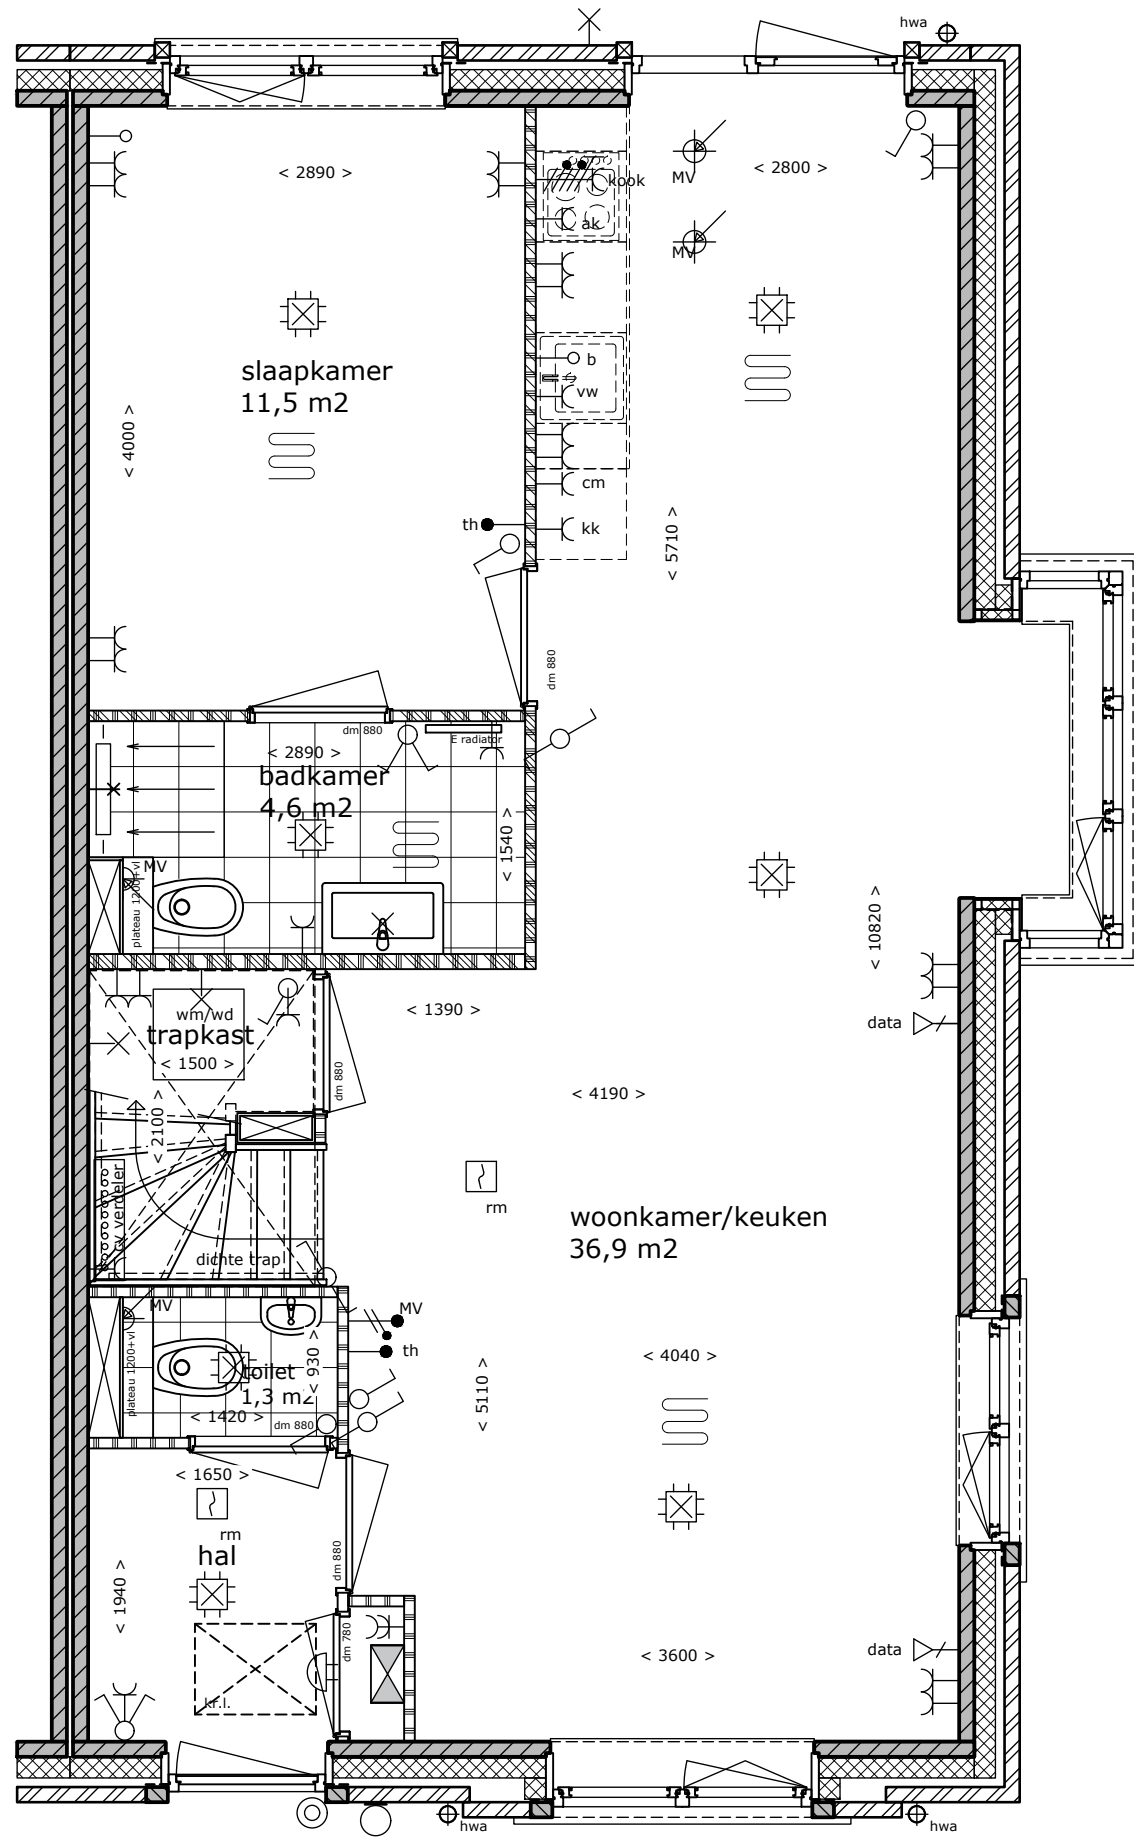

Begane grond
 Bouwnummer 36

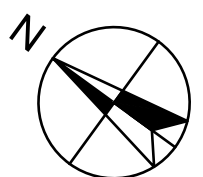

Aan de tekening/maatvoering kunnen geen rechten worden ontleend.
 Definitieve maatvoering altijd in het werk nameten.

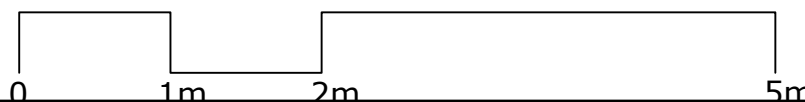

Alle maten zijn circa maten.




Zijgevel



Voorgevel


Voegen: Grijs
 Kozijnen en deuren: Donkergrijs
 Wiersprossen: Donkergrijs
 Betonprofielen: Kiezelgrijs
 Dakpannen: Antraciet
 Hwa en goot: Aluminium RAL 7022

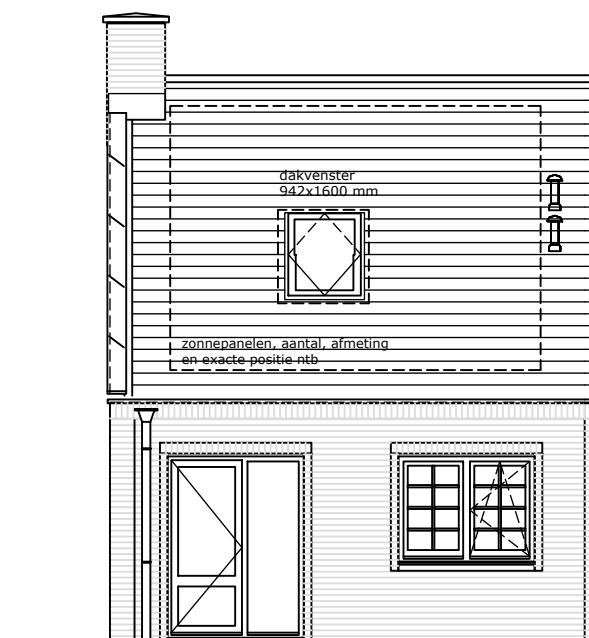

Achtergevel

Bouwnummer 36

Aan de tekening/maatvoering kunnen geen rechten worden ontleend.
 Definitieve maatvoering altijd in het werk nameten.
 Alle maten zijn circa maten.

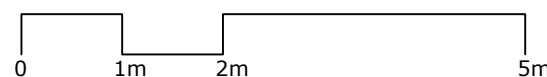

Park Triangel te Waddinxveen



Bouwnummer(s): 36
 Datum: 14-12-2024
 Schaal: 1:100
 Formaat: A3