





Begane grond - aanbouw 1200 mm
Blok 01

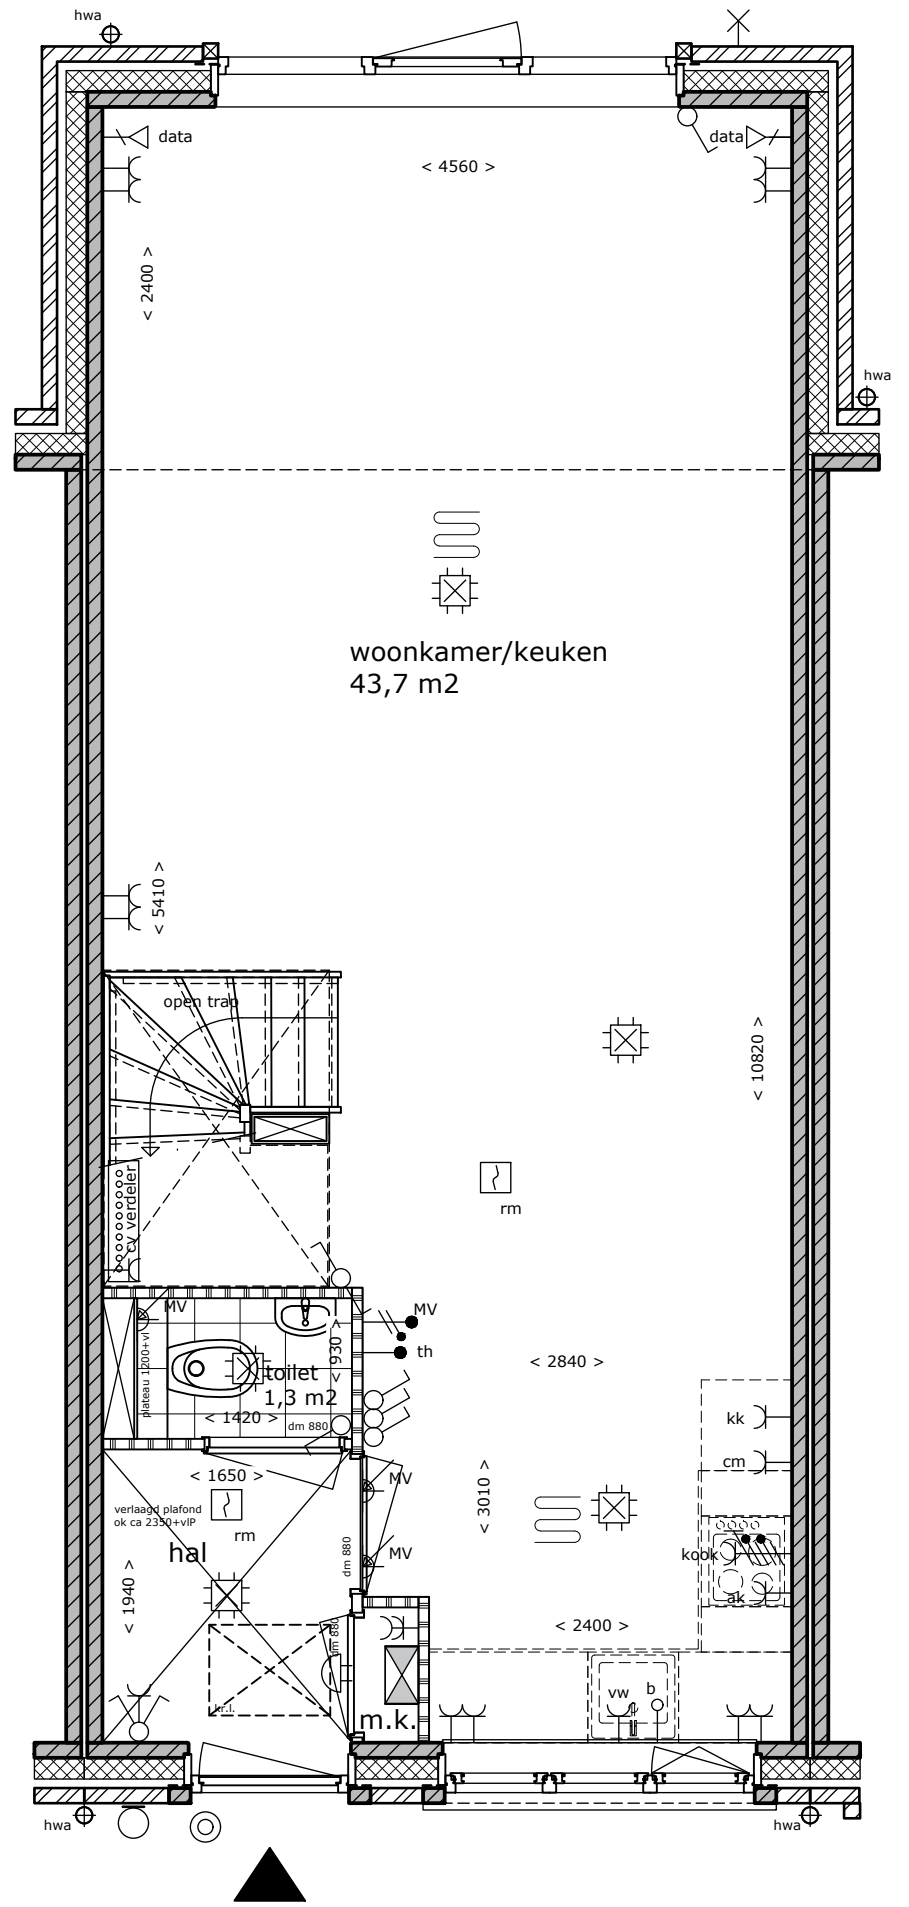

Begane grond - aanbouw 2400 mm

Aan de tekening/maatvoering kunnen geen rechten worden ontleend.
Definitieve maatvoering altijd in het werk nameten.
Alle maten zijn circa maten.

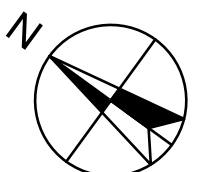

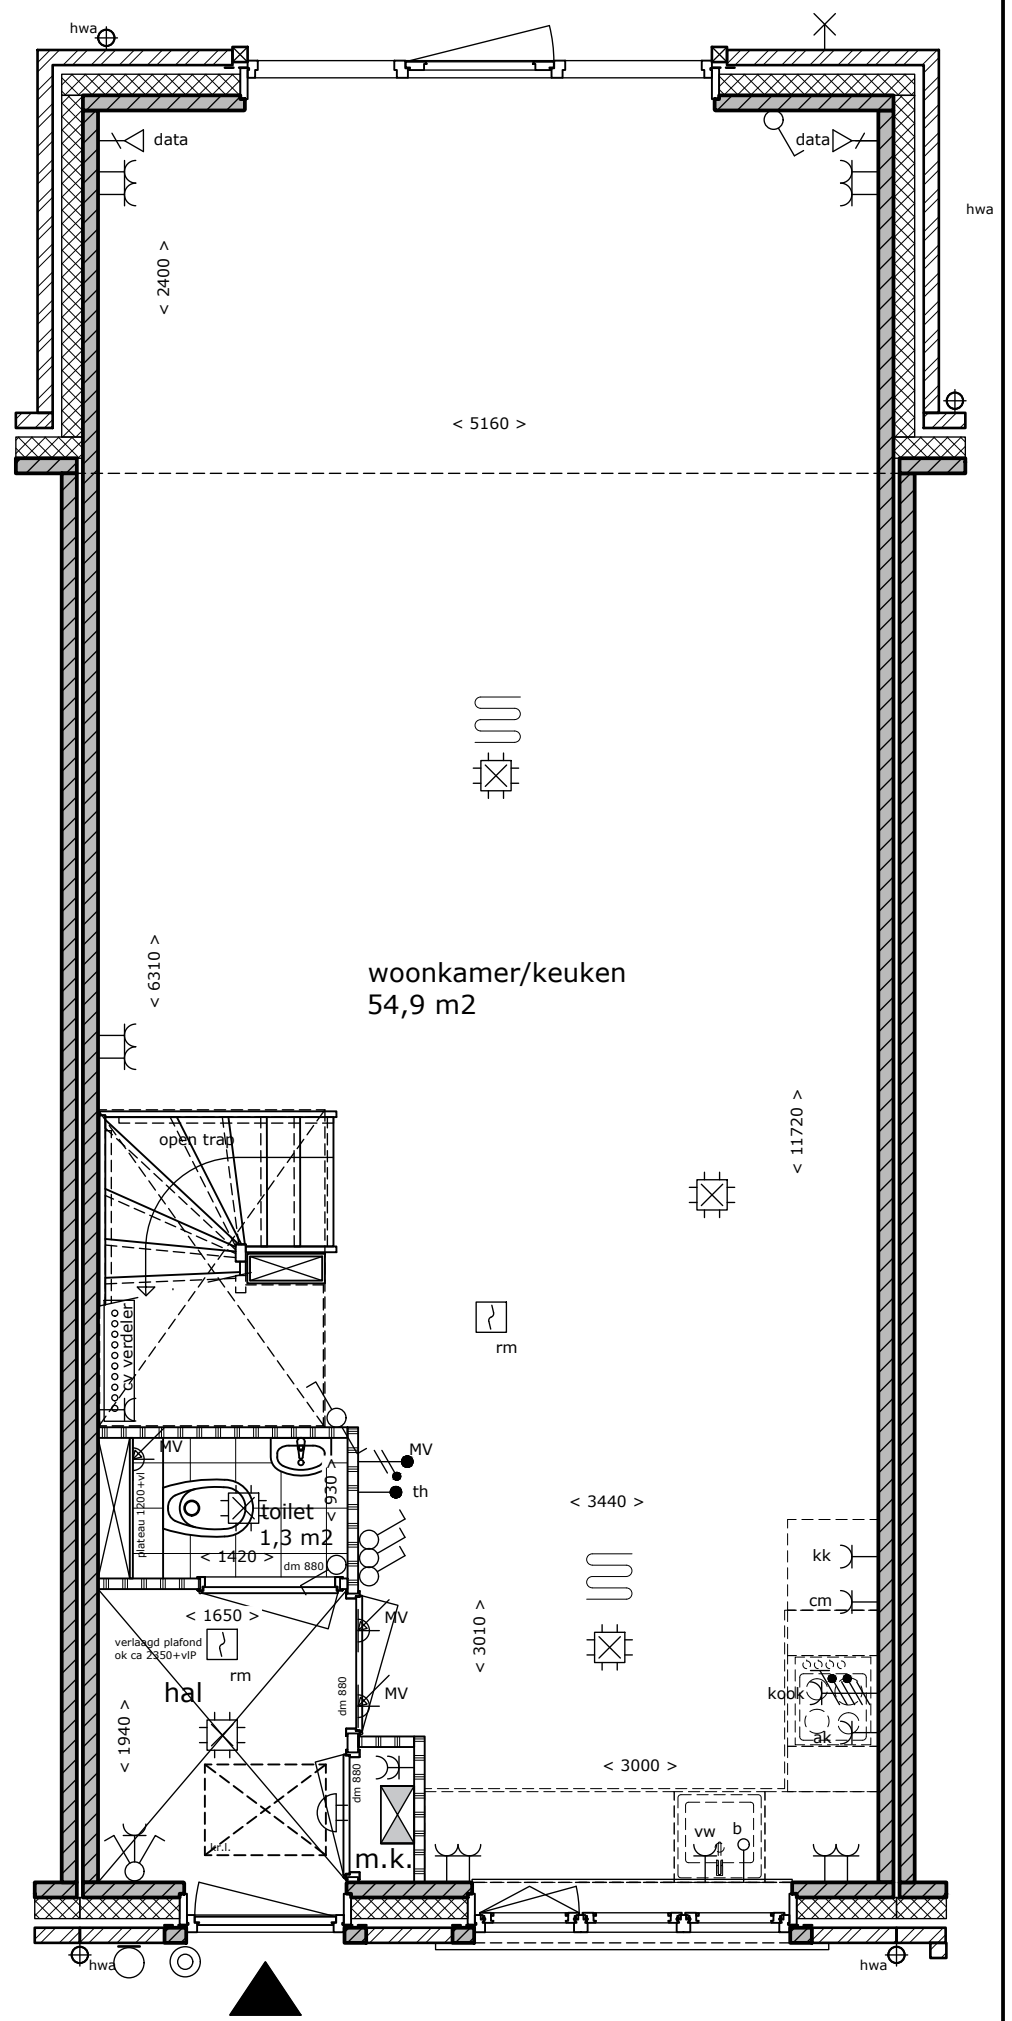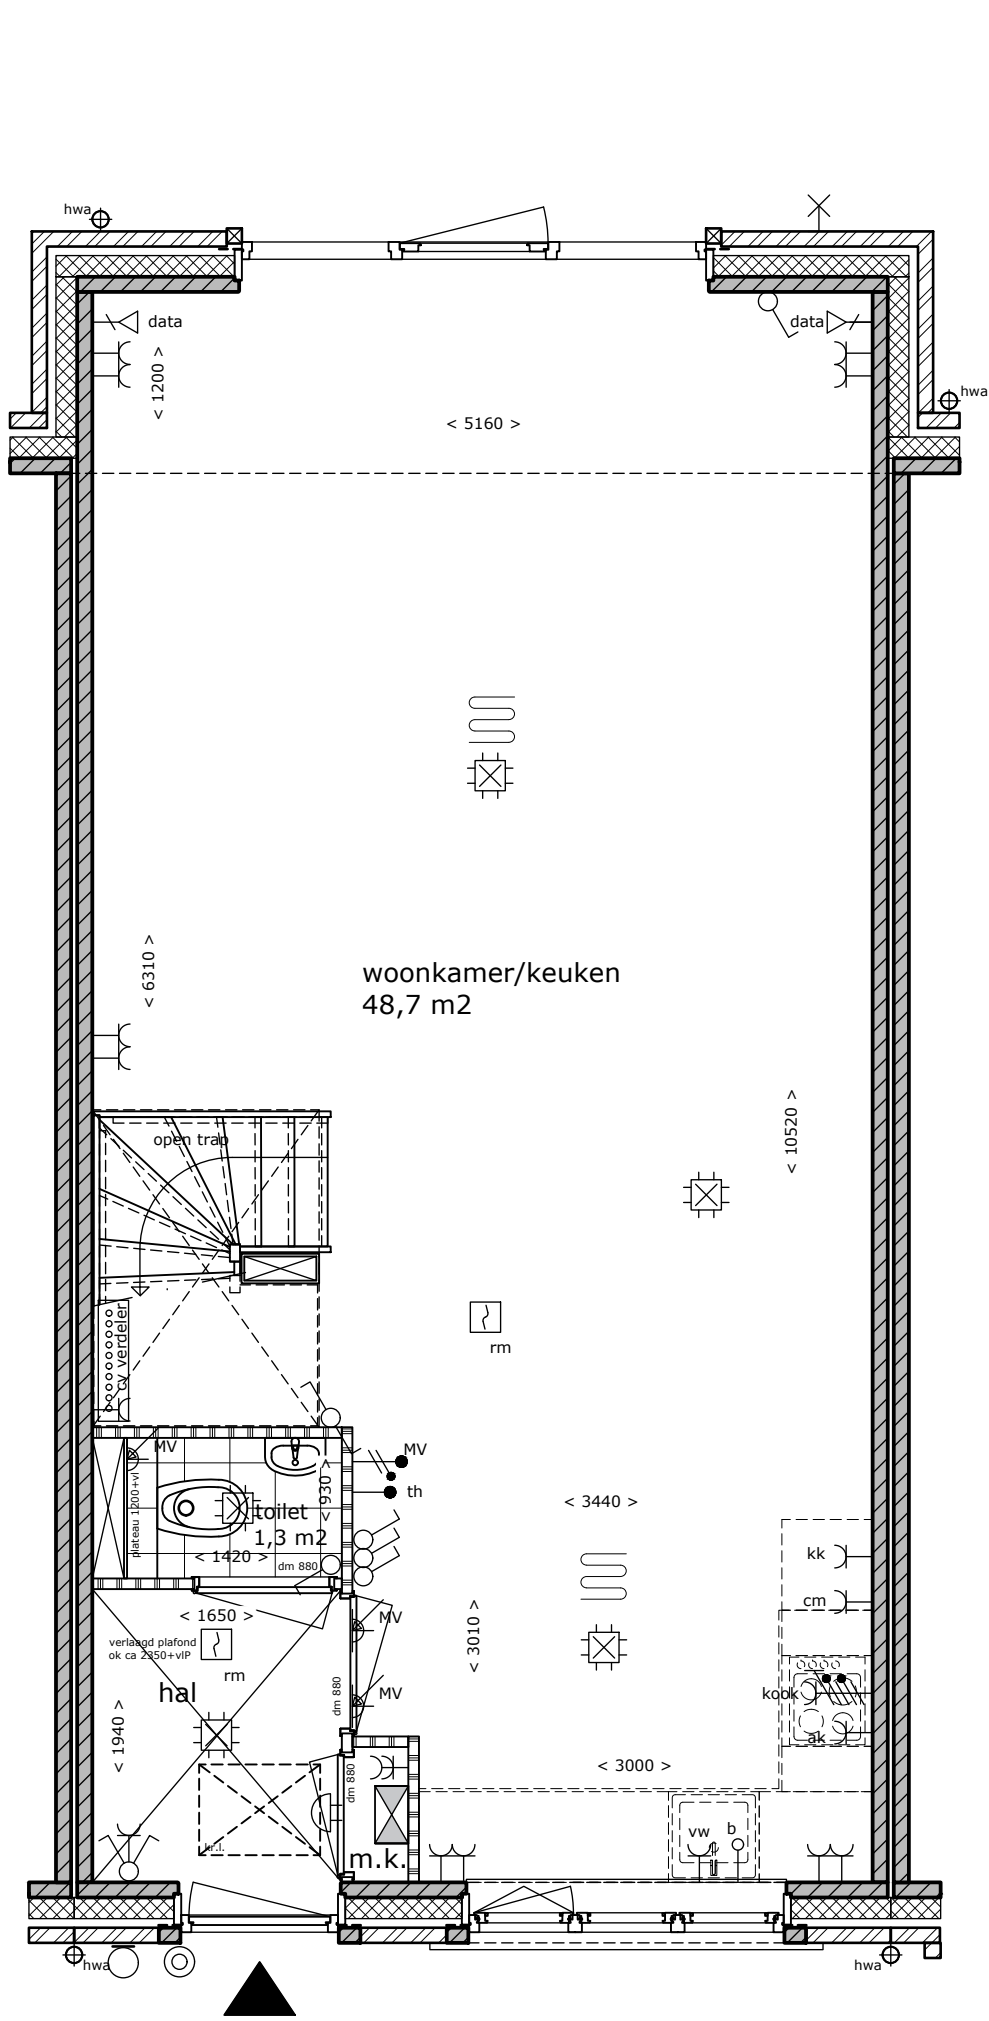

Begane grond - aanbouw 1200 mm
 Blok 02, 03, 17 & 18

Begane grond - aanbouw 2400 mm

Aan de tekening/maatvoering kunnen geen rechten worden ontleend.
 Definitieve maatvoering altijd in het werk nameten.
 Alle maten zijn circa maten.

