



Begane grond - erker voorgevel
 Bouwnummer 20


Aan de tekening/maatvoering kunnen geen rechten worden ontleend.
 Definitieve maatvoering altijd in het werk nameten.
 Alle maten zijn circa maten.

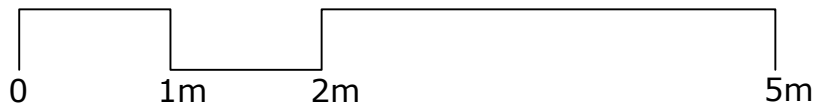


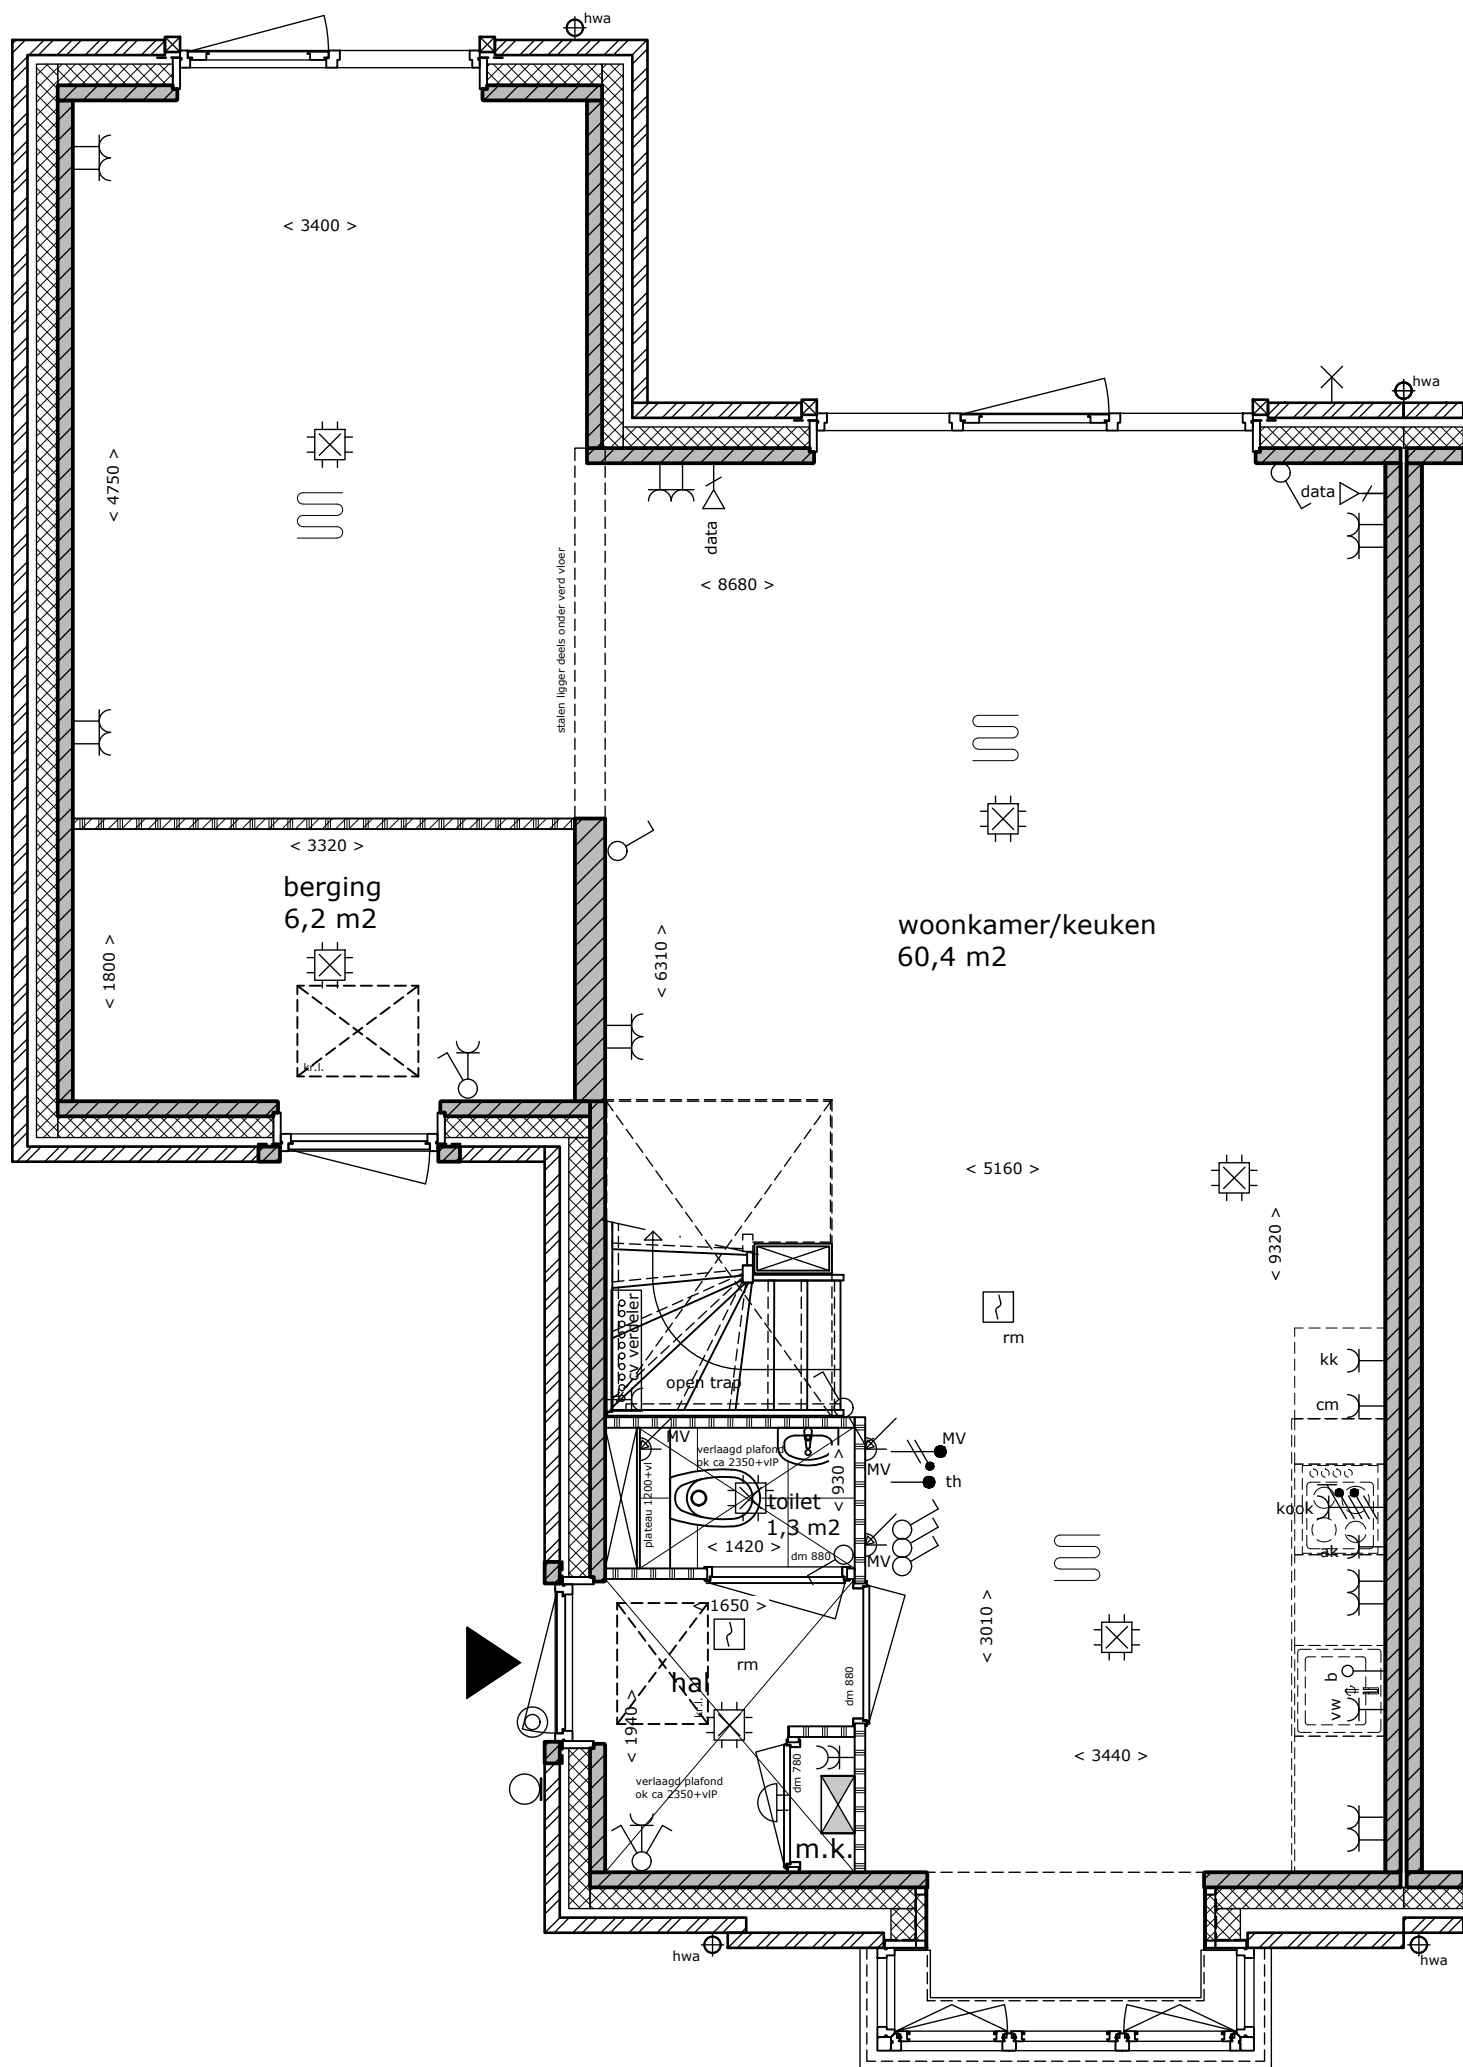

Begane grond - erker voorgevel
 Bouwnummer 23

Aan de tekening/maatvoering kunnen geen rechten worden ontleend.
 Definitieve maatvoering altijd in het werk nameten.
 Alle maten zijn circa maten.

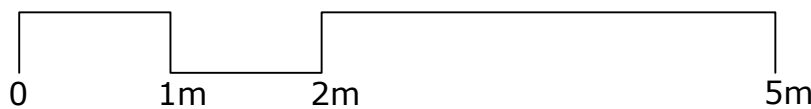


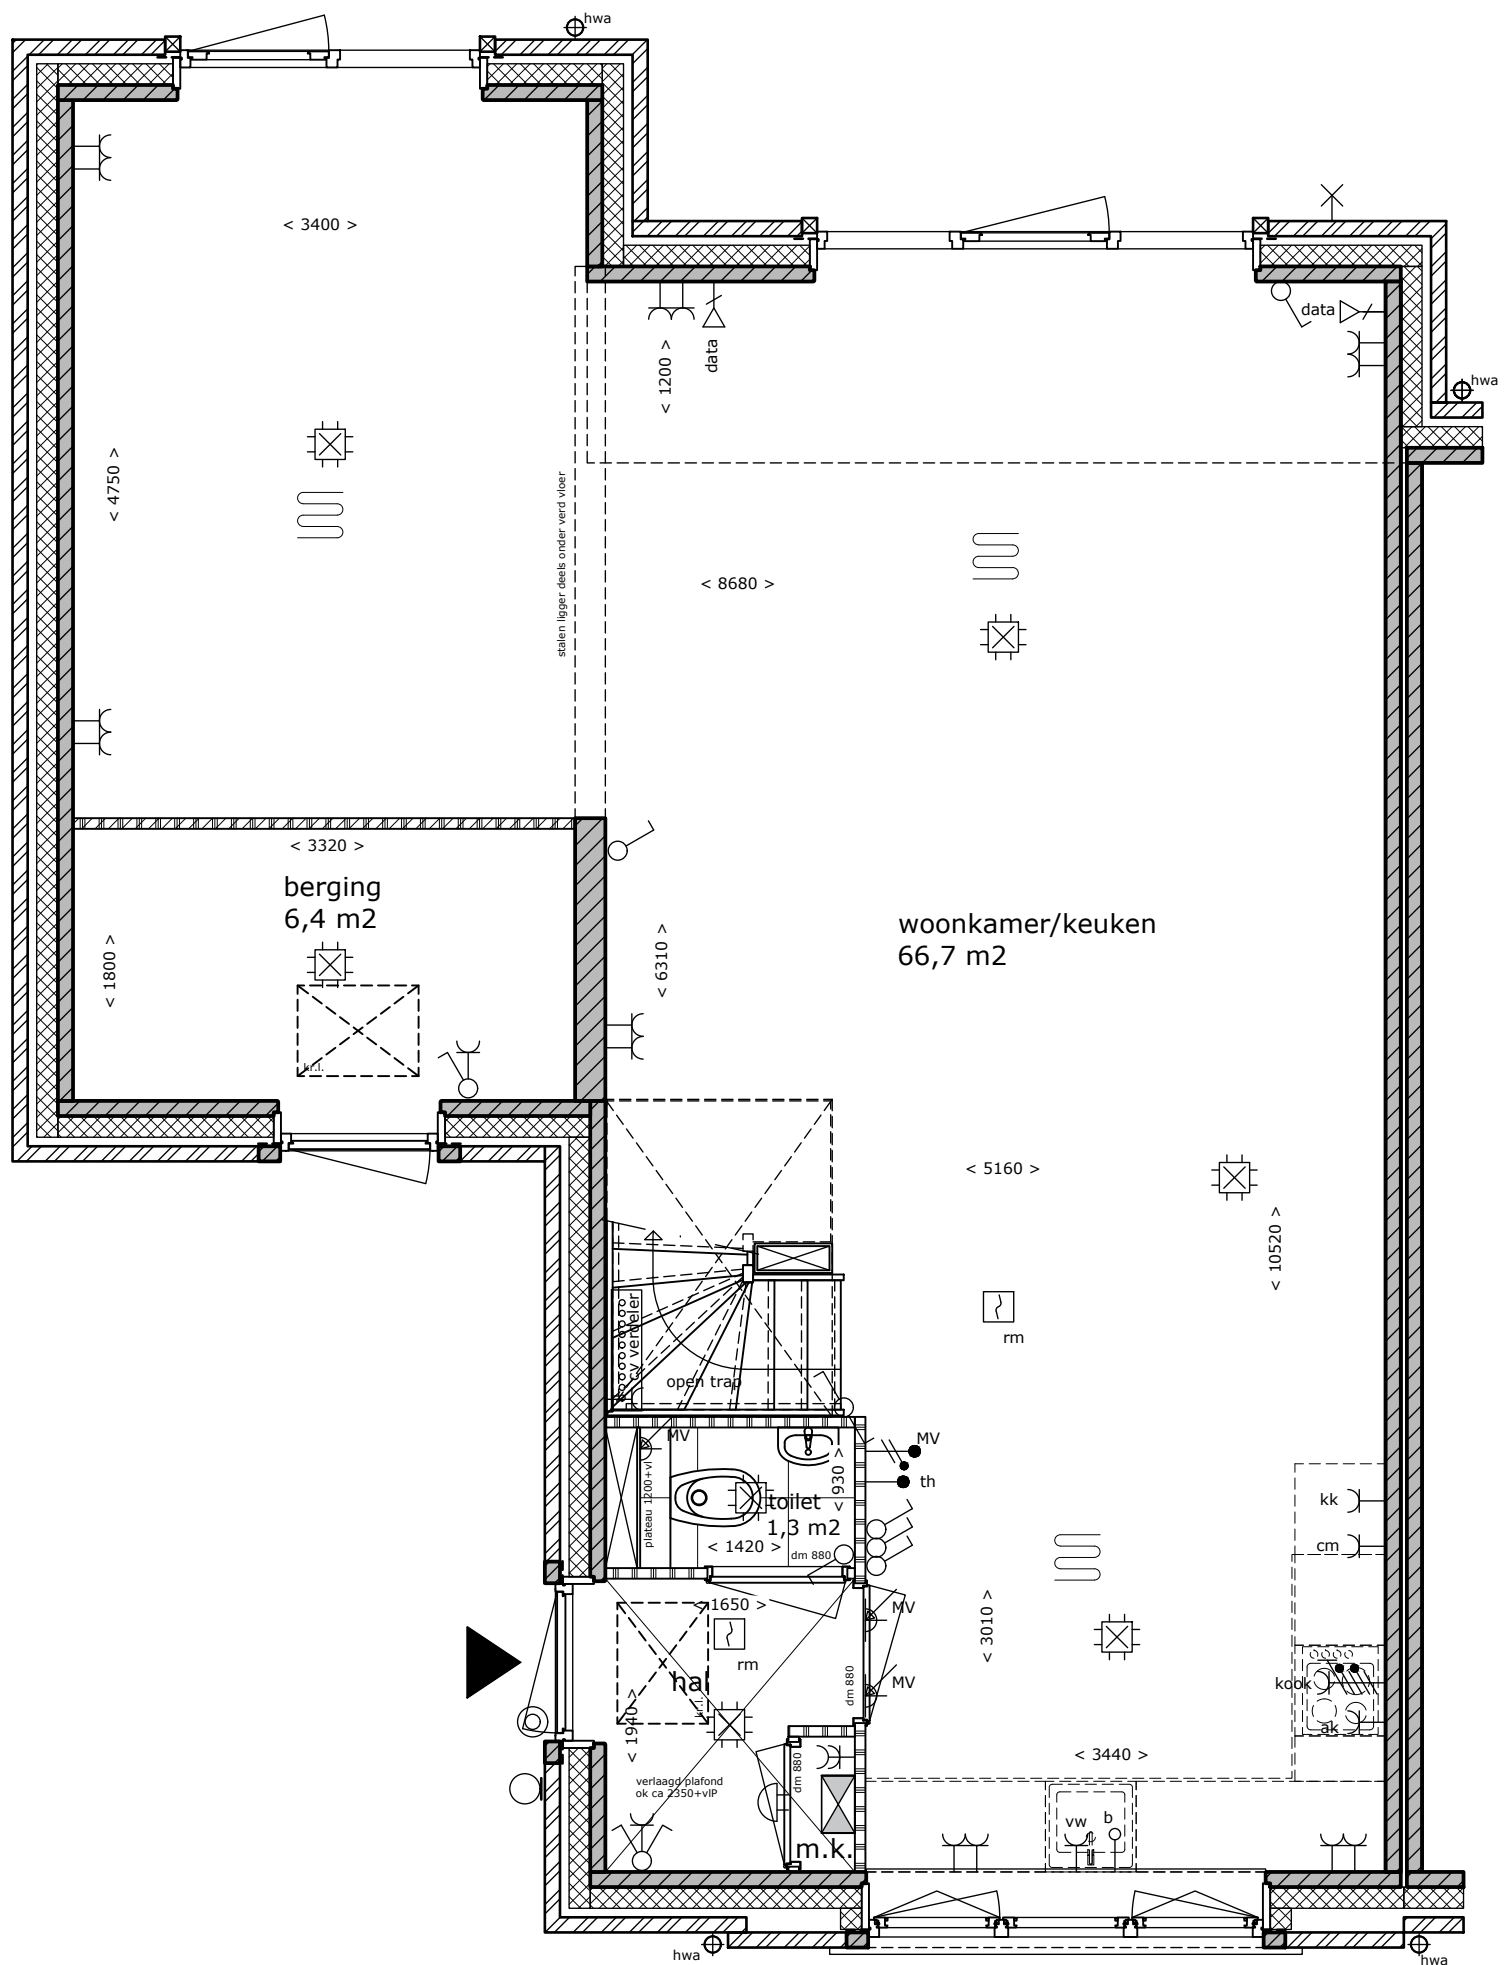

Begane grond - aanbouw 1200 mm
Blok 04


Aan de tekening/maatvoering kunnen geen rechten worden ontleend.
Definitieve maatvoering altijd in het werk nameten.
Alle maten zijn circa maten.




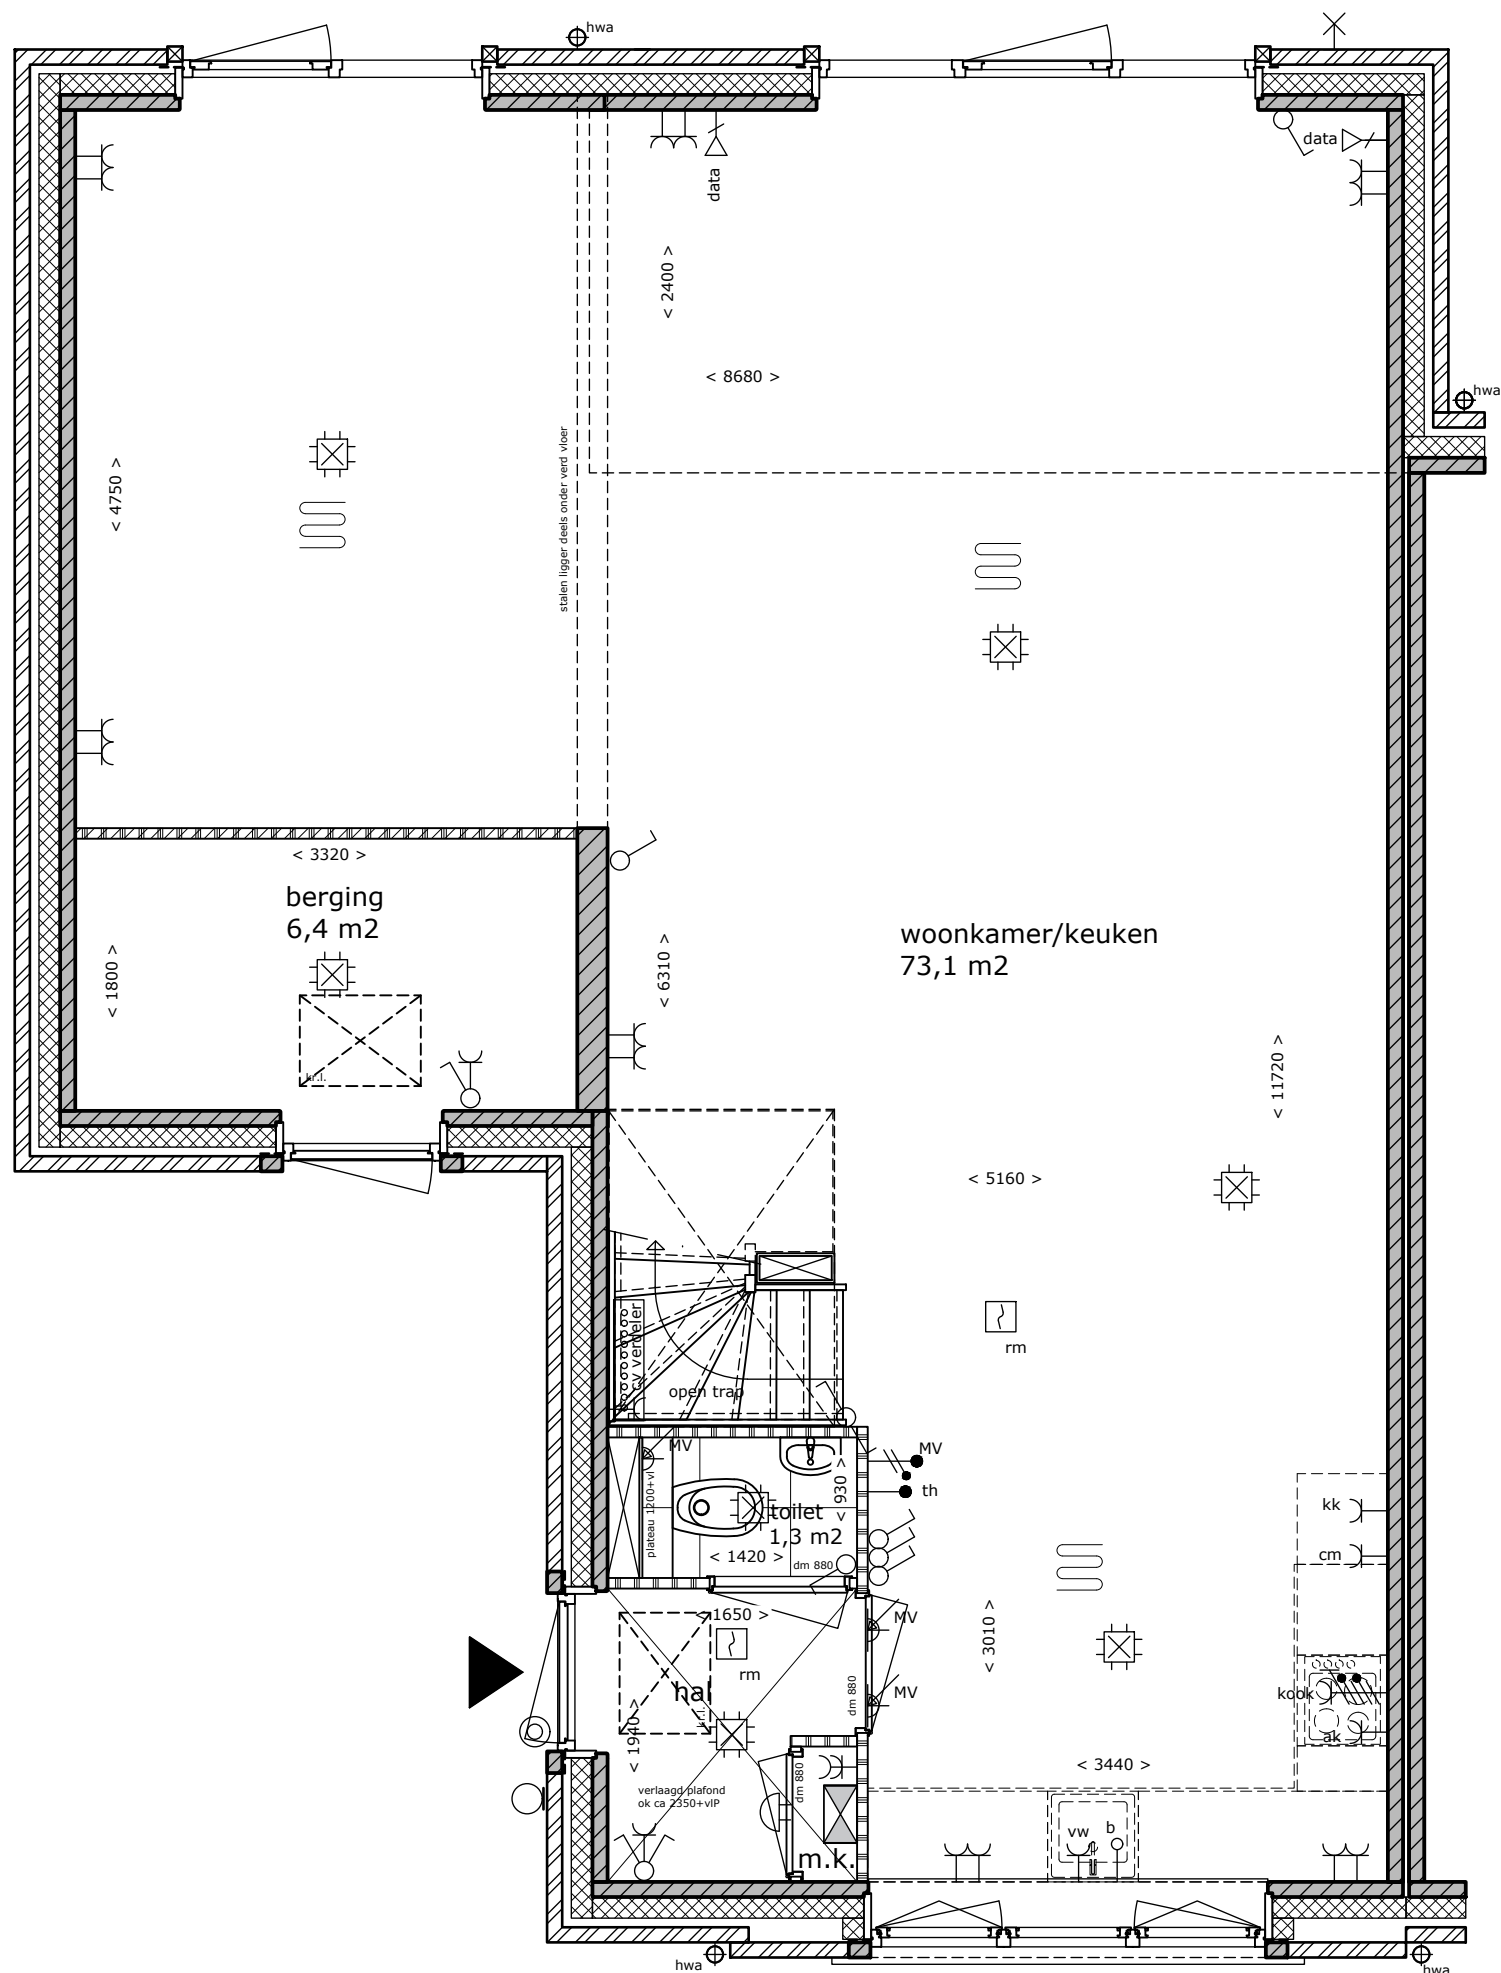

Begane grond - aanbouw 2400 mm
Blok 04


Aan de tekening/maatvoering kunnen geen rechten worden ontleend.
Definitieve maatvoering altijd in het werk nameten.
Alle maten zijn circa maten.

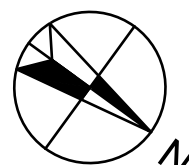


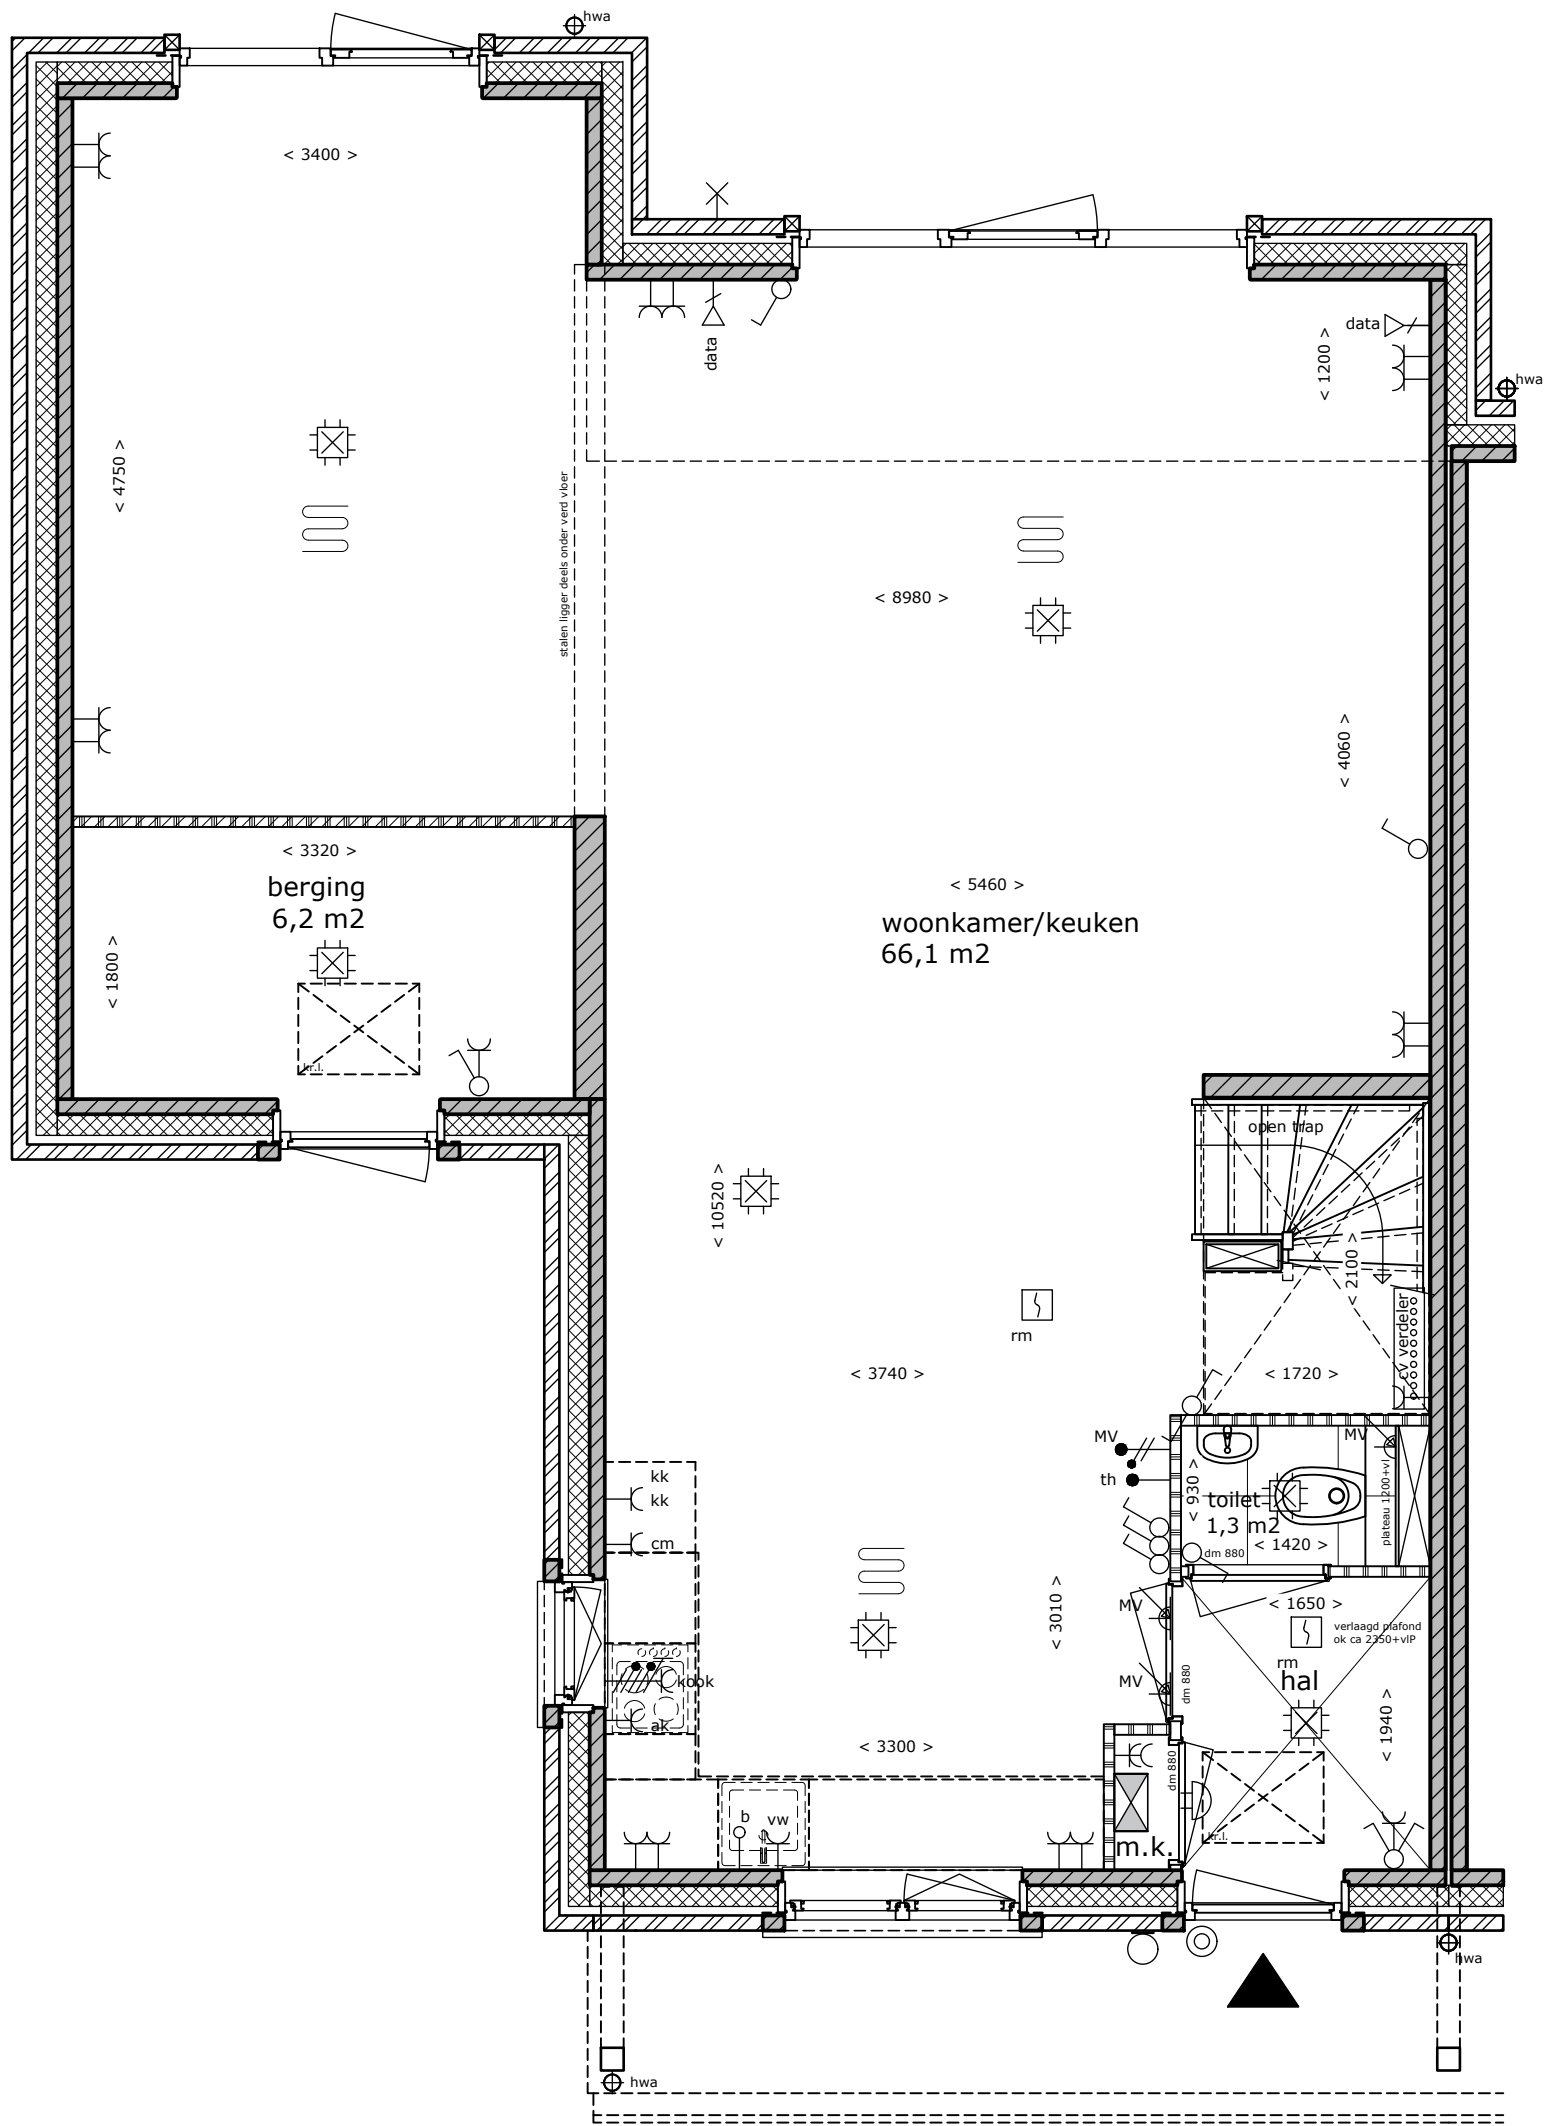

Begane grond - aanbouw 1200 mm
Blok 05 & 14

Aan de tekening/maatvoering kunnen geen rechten worden ontleend.
Definitieve maatvoering altijd in het werk nameten.
Alle maten zijn circa maten.

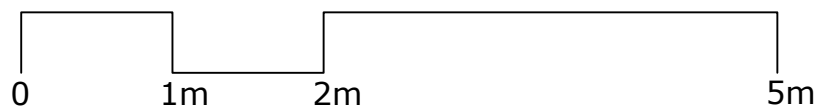


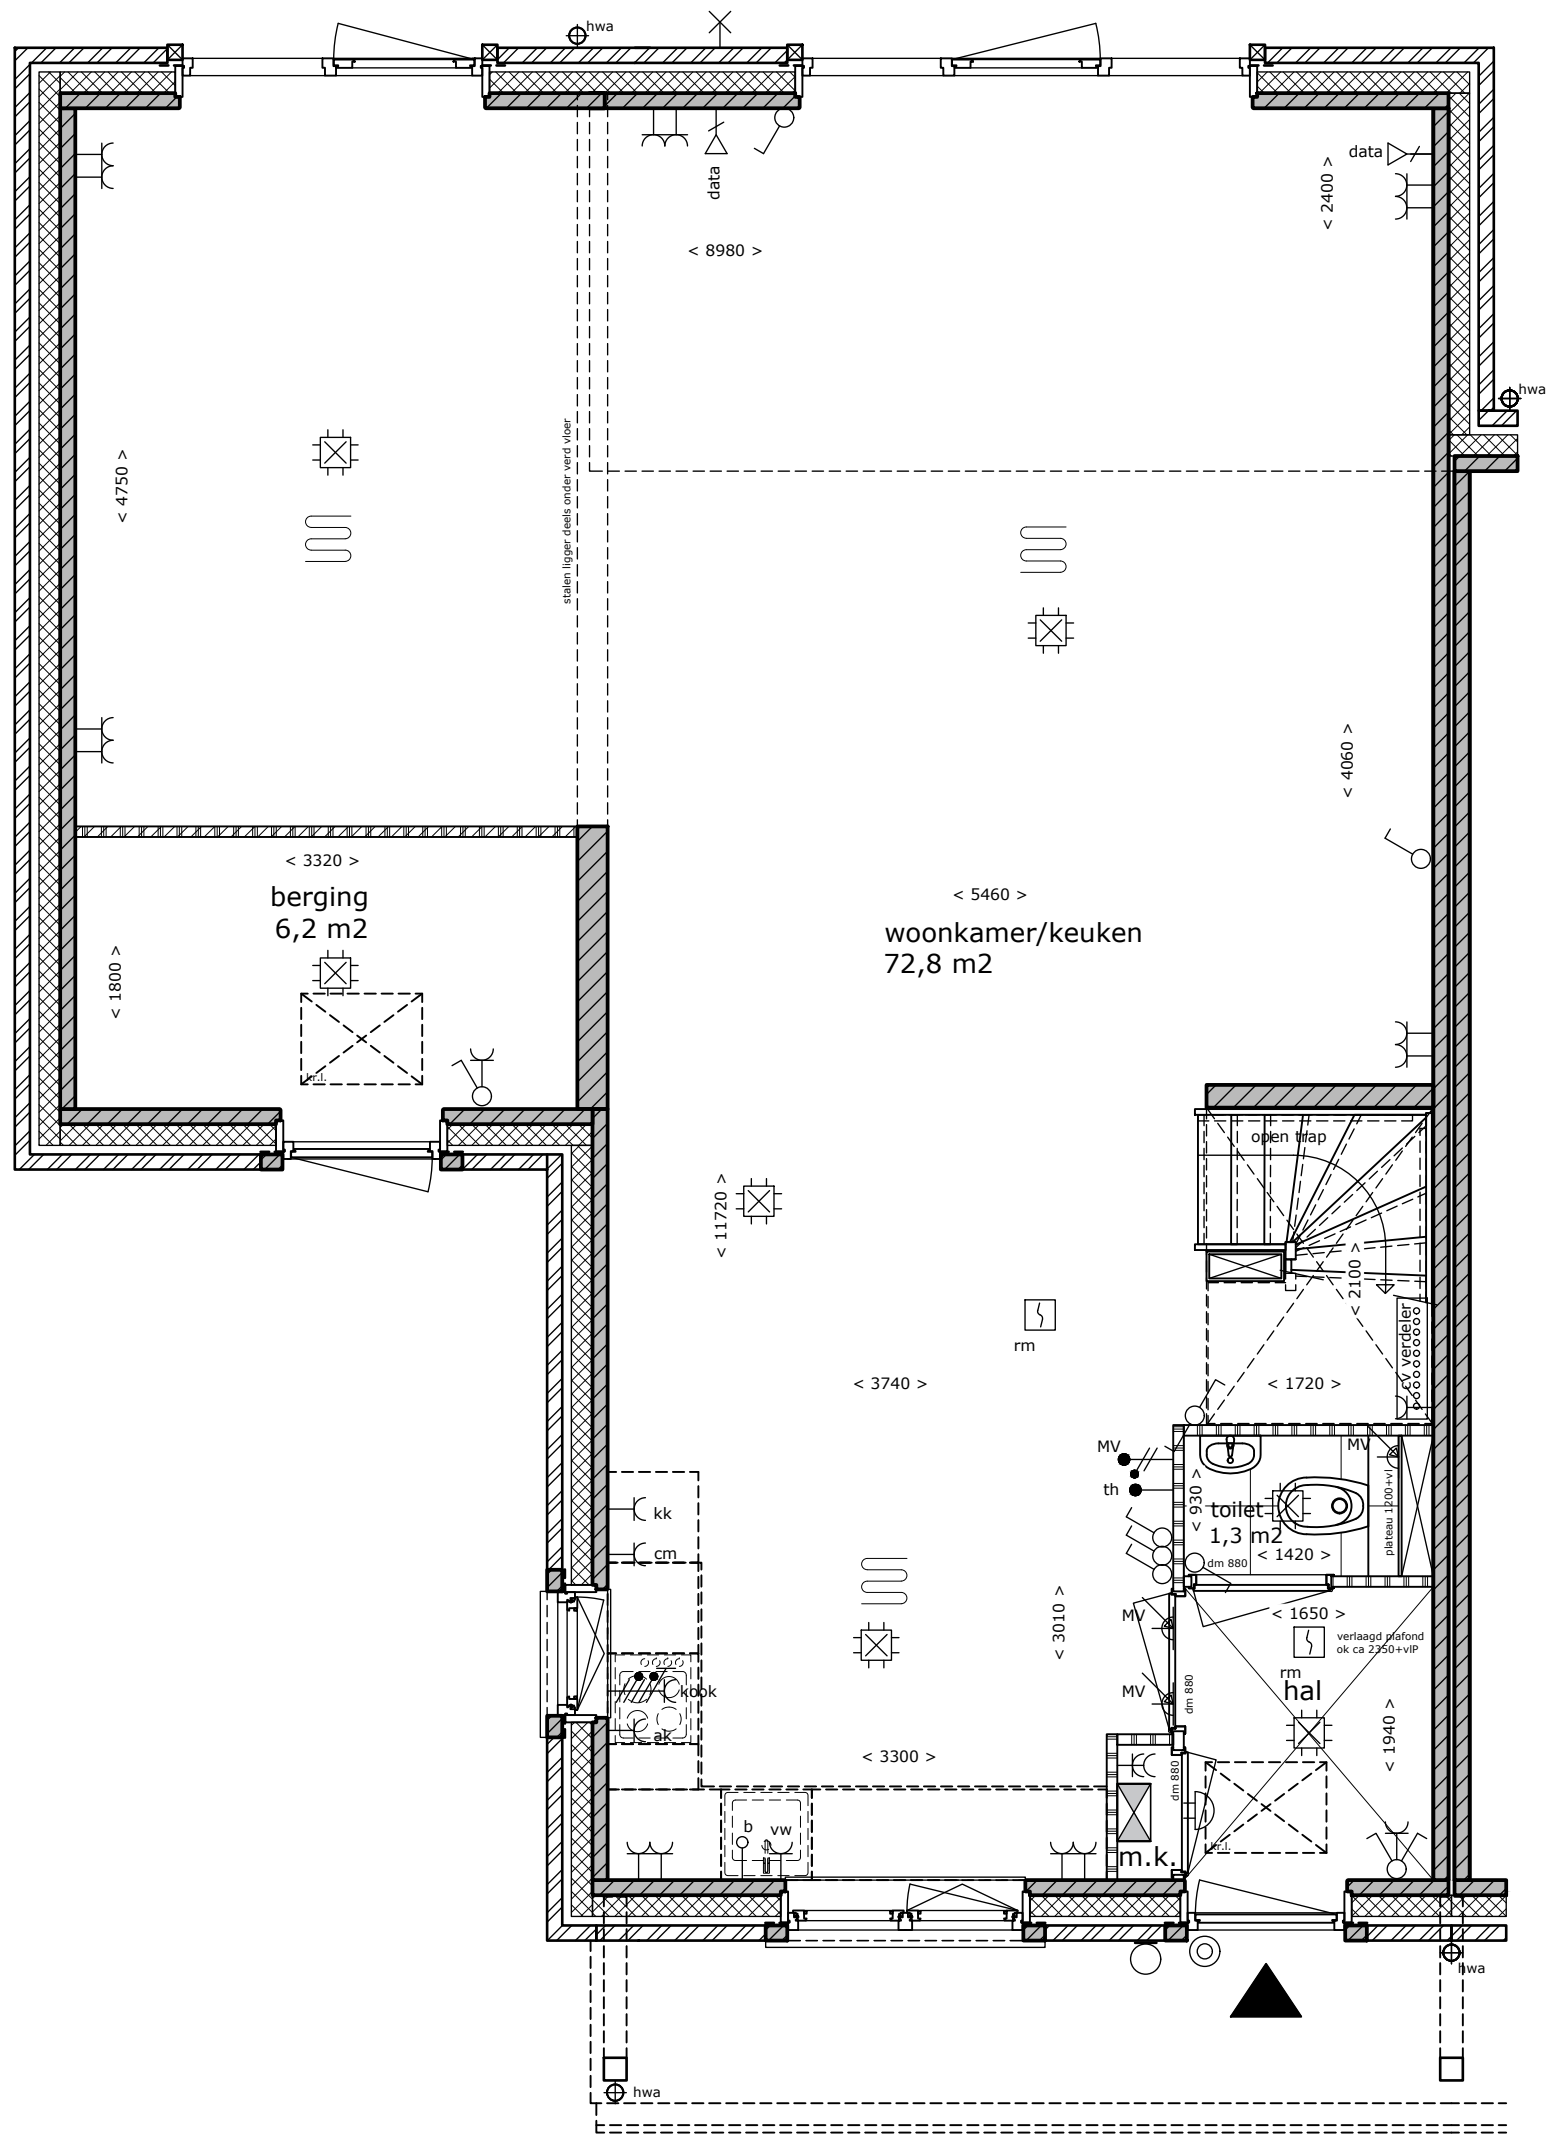

Begane grond - aanbouw 2400 mm
 Blok 05 & 14

Aan de tekening/maatvoering kunnen geen rechten worden ontleend.
 Definitieve maatvoering altijd in het werk nameten.
 Alle maten zijn circa maten.




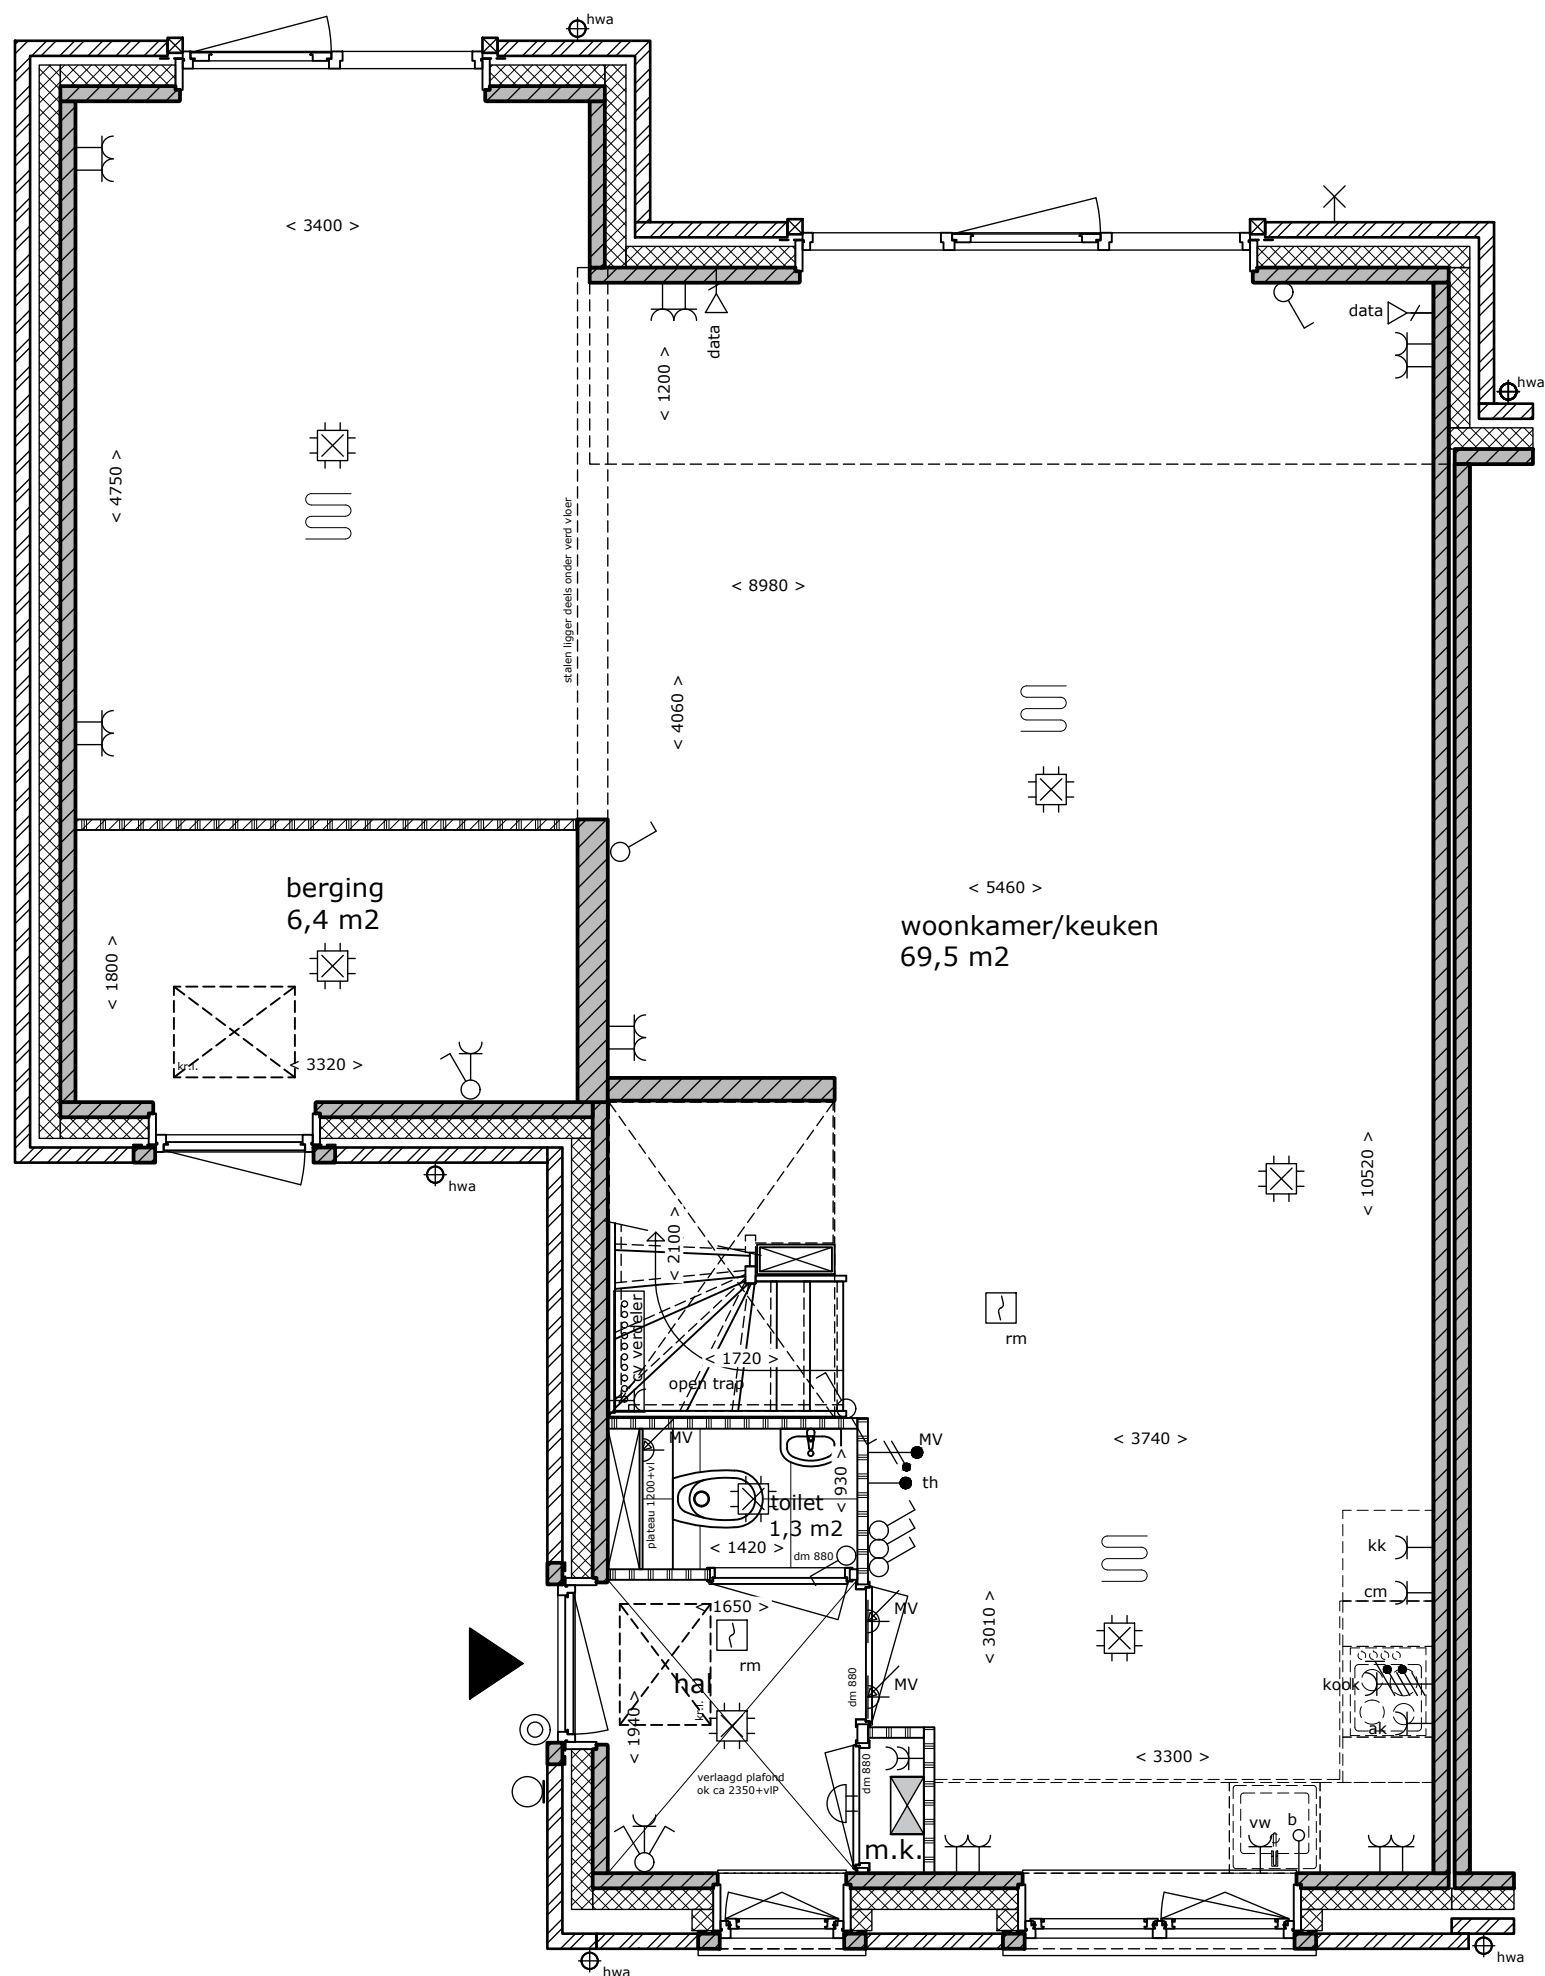

Begane grond - aanbouw 1200 mm
 Blok 07, 11 & 16 (getekend)
 Blok 06 & 12 (gespiegeld)

Aan de tekening/maatvoering kunnen geen rechten worden ontleend.
 Definitieve maatvoering altijd in het werk nameten.
 Alle maten zijn circa maten.



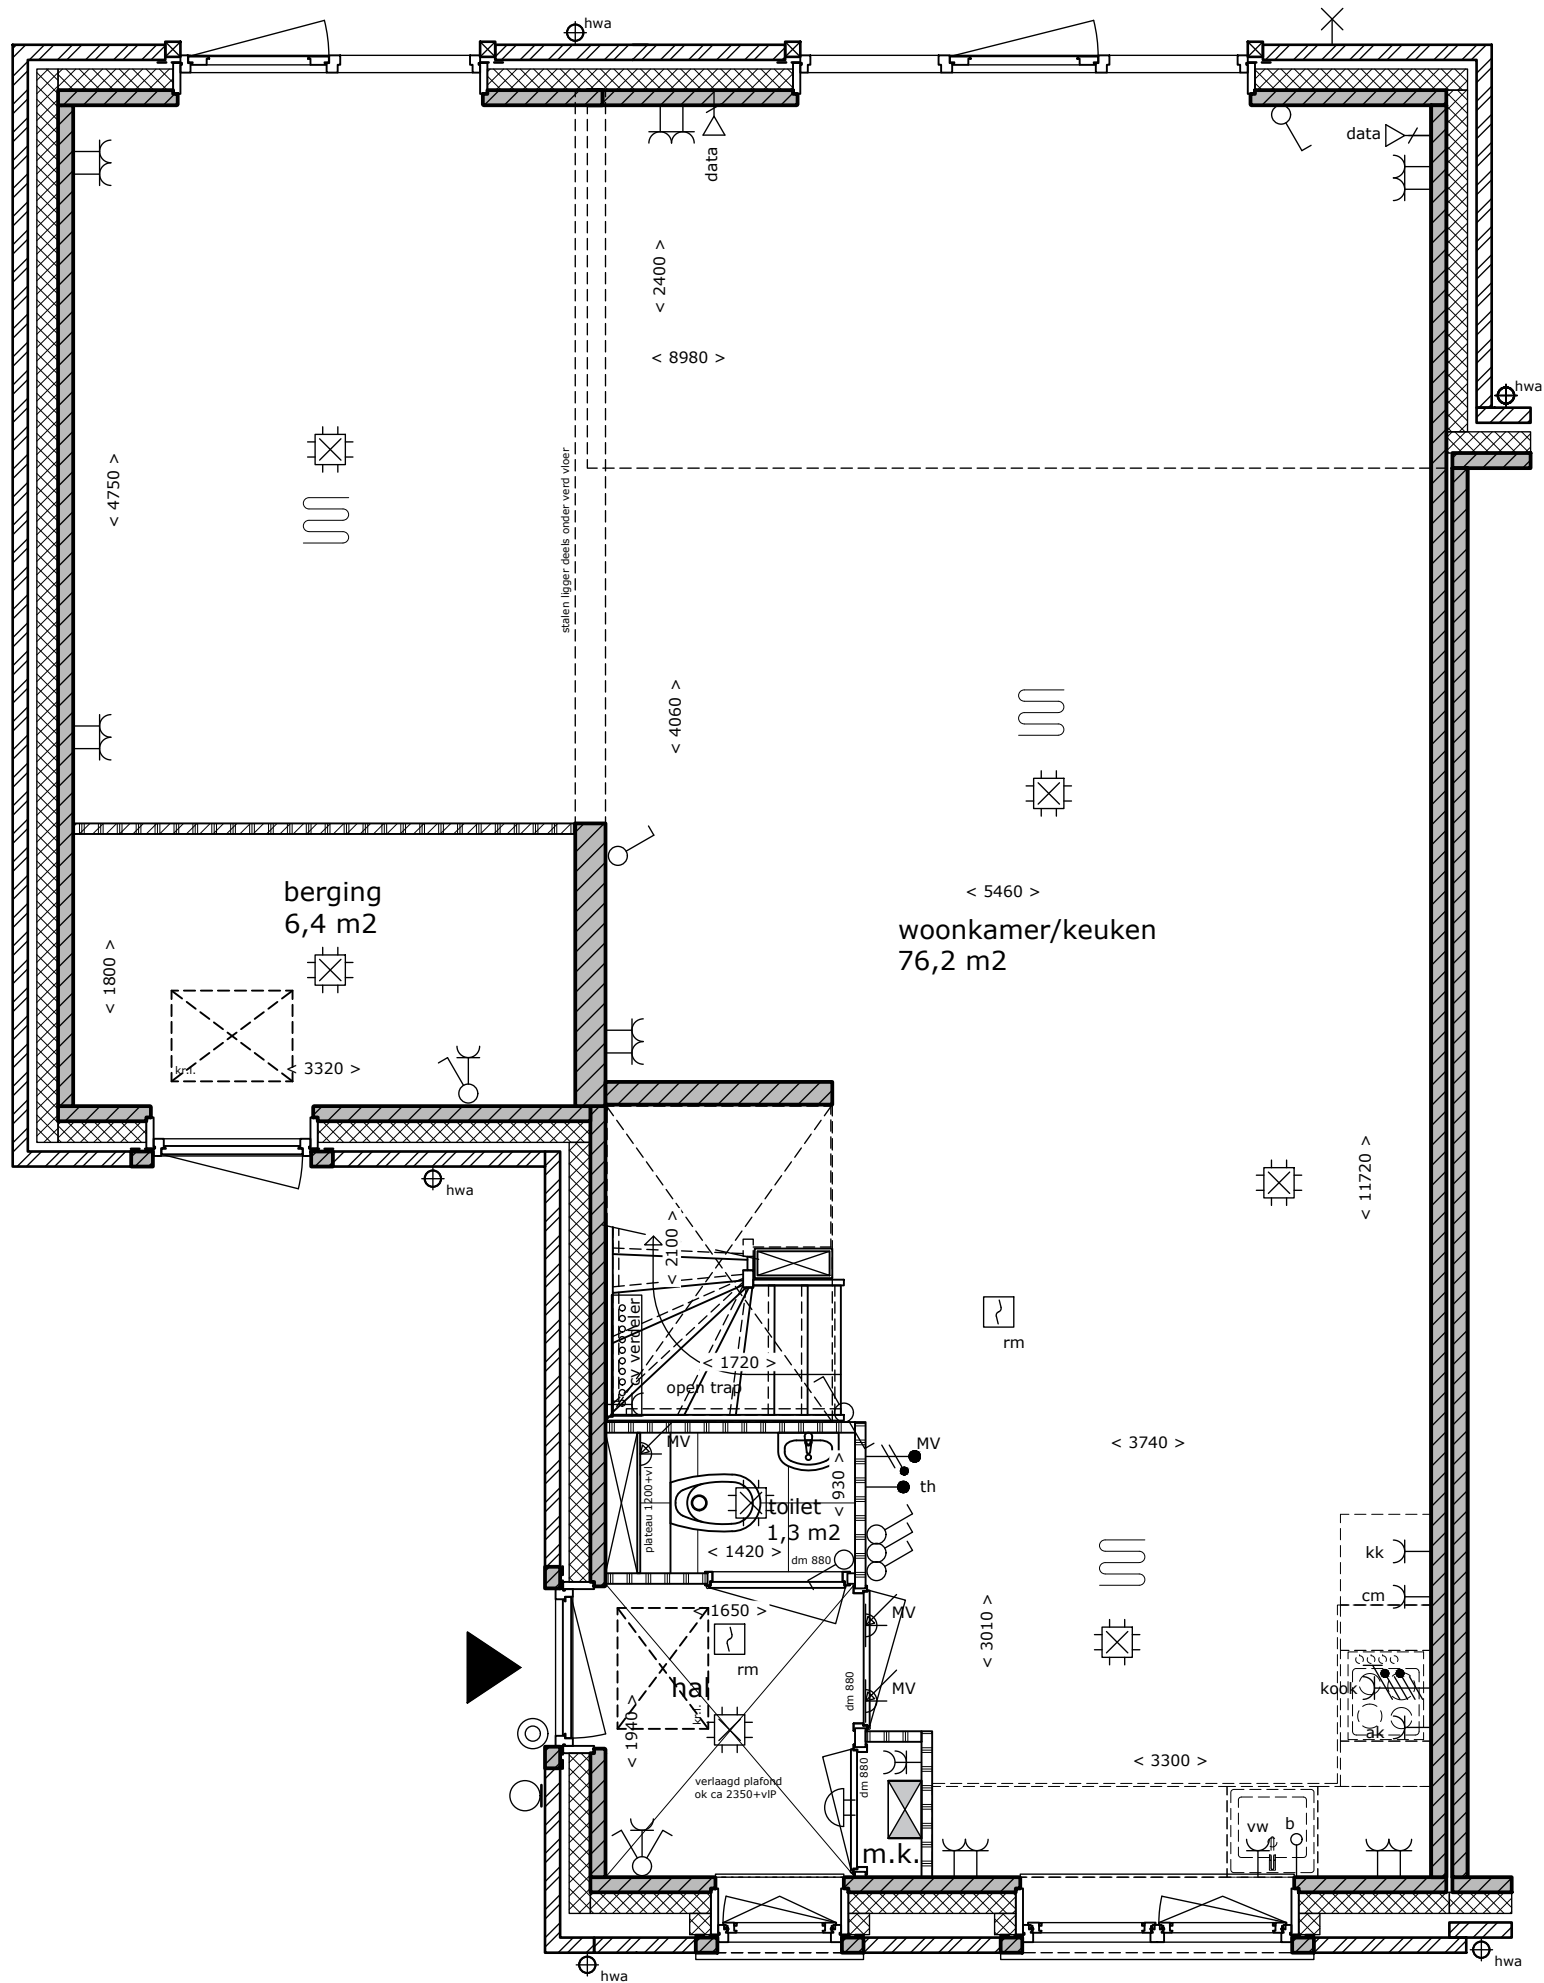

Begane grond - aanbouw 2400 mm
 Blok 07, 11 & 16 (getekend)
 Blok 06 & 12 (gespiegeld)

Aan de tekening/maatvoering kunnen geen rechten worden ontleend.
 Definitieve maatvoering altijd in het werk nameten.
 Alle maten zijn circa maten.

