

dubbele bergingen



(voor maatvoering op kavel, zie
situatietekening)

dubbele bergingen

(voor maatvoering op kavel, zie
situatietekening)

enkele berging

(voor maatvoering op kavel, zie
situatietekening)

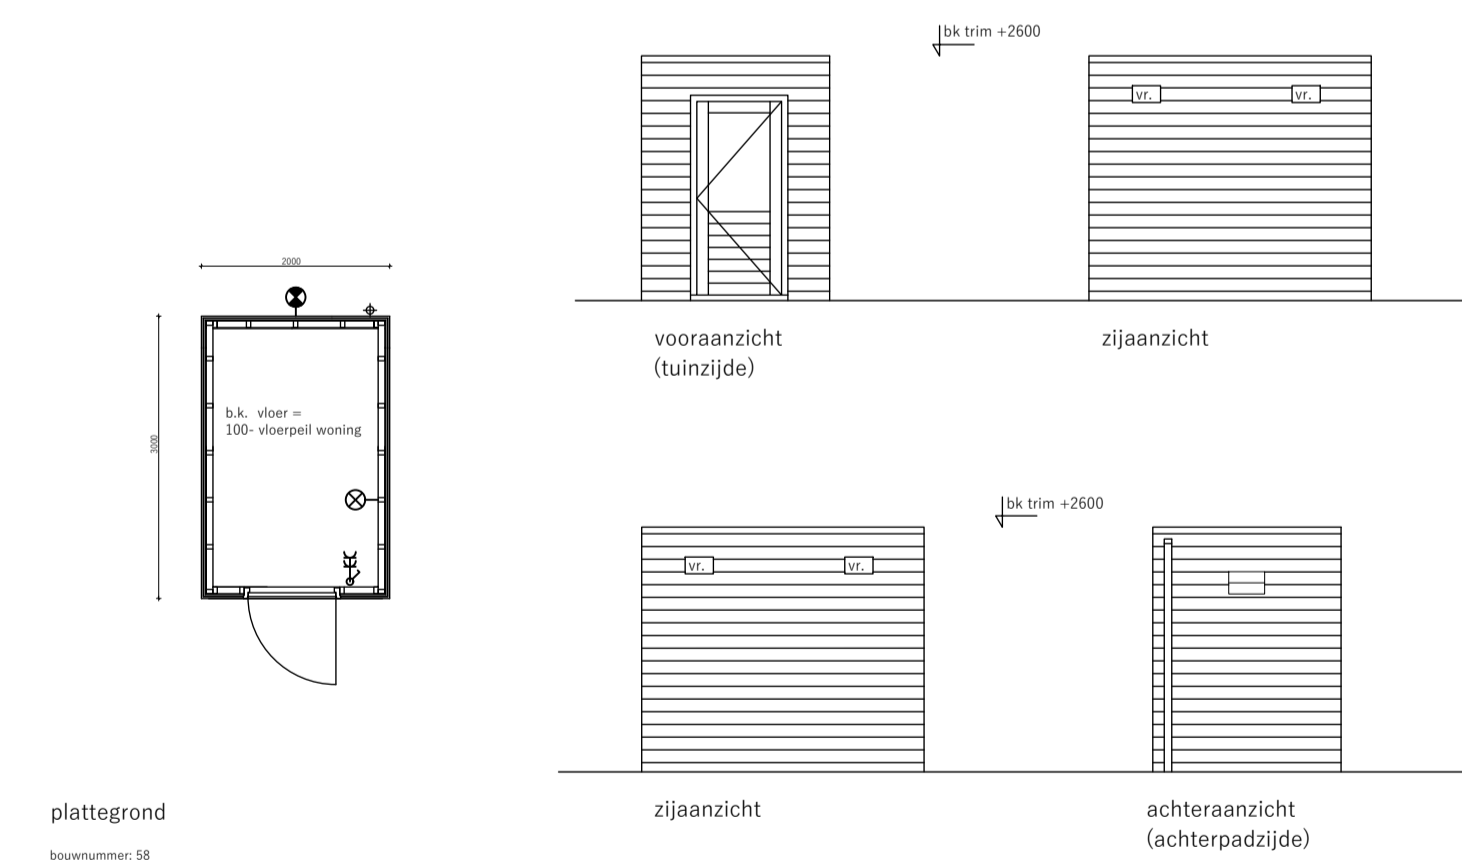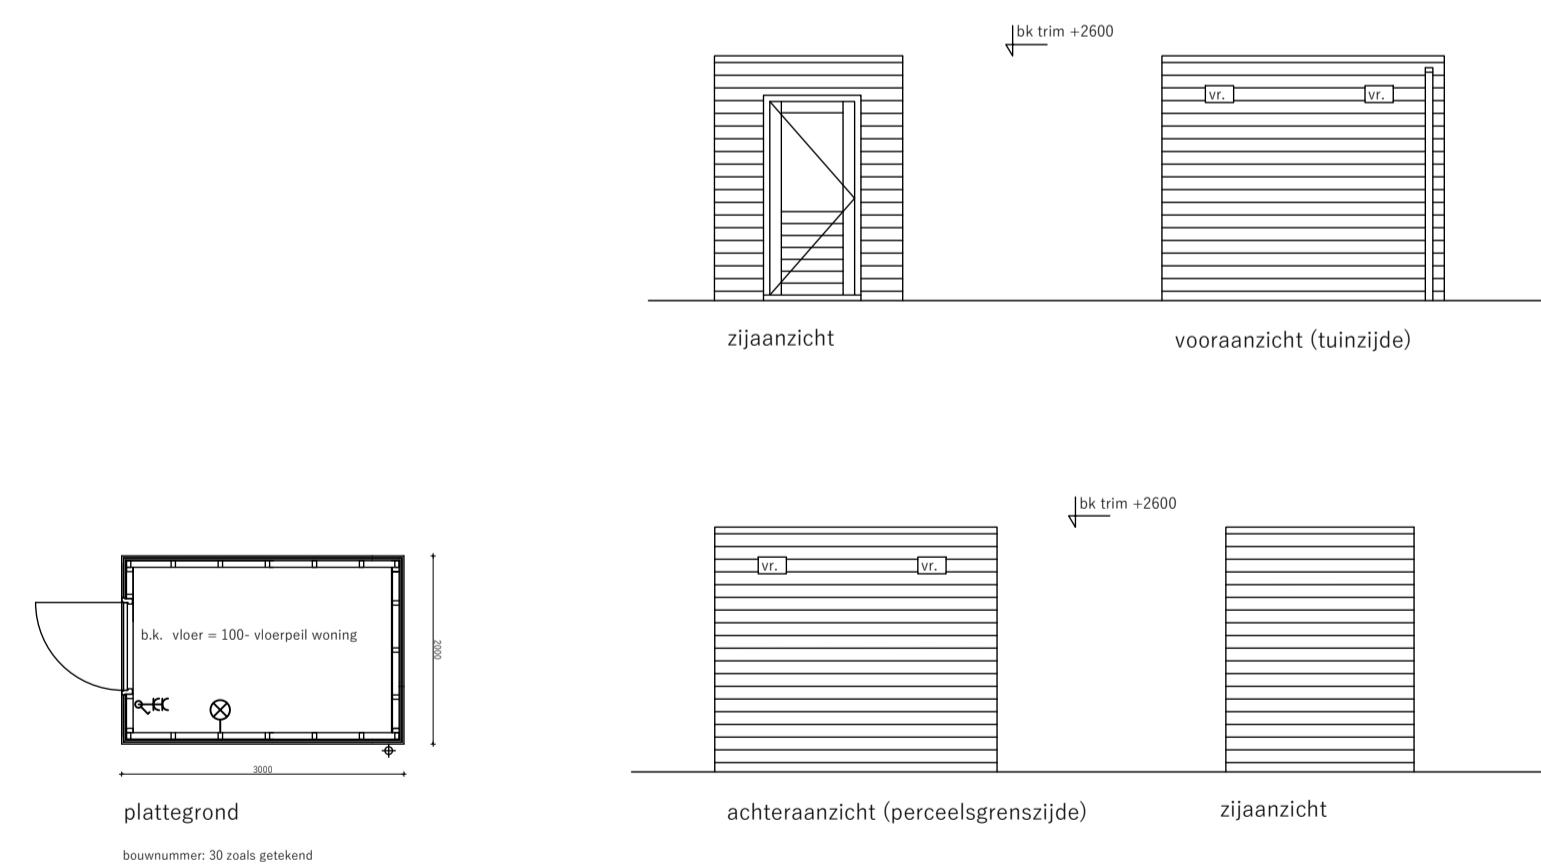

enkele berging

(voor maatvoering op kavel, zie
situatietekening)

enkele berging

(voor maatvoering op kavel, zie
situatietekening)

