
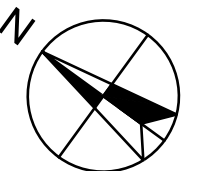


Begane grond
Bouwnummer 01

1e Verdieping

2e Verdieping


Aan de tekening/maatvoering kunnen geen rechten worden ontleend.
Definitieve maatvoering altijd in het werk nameten.
Alle maten zijn circa maten.

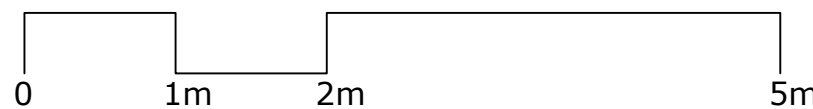

Park Triangel te Waddinxveen



Bouwnummer(s): 01
Datum: 14-12-2024
Schaal: 1:50
Formaat: A3

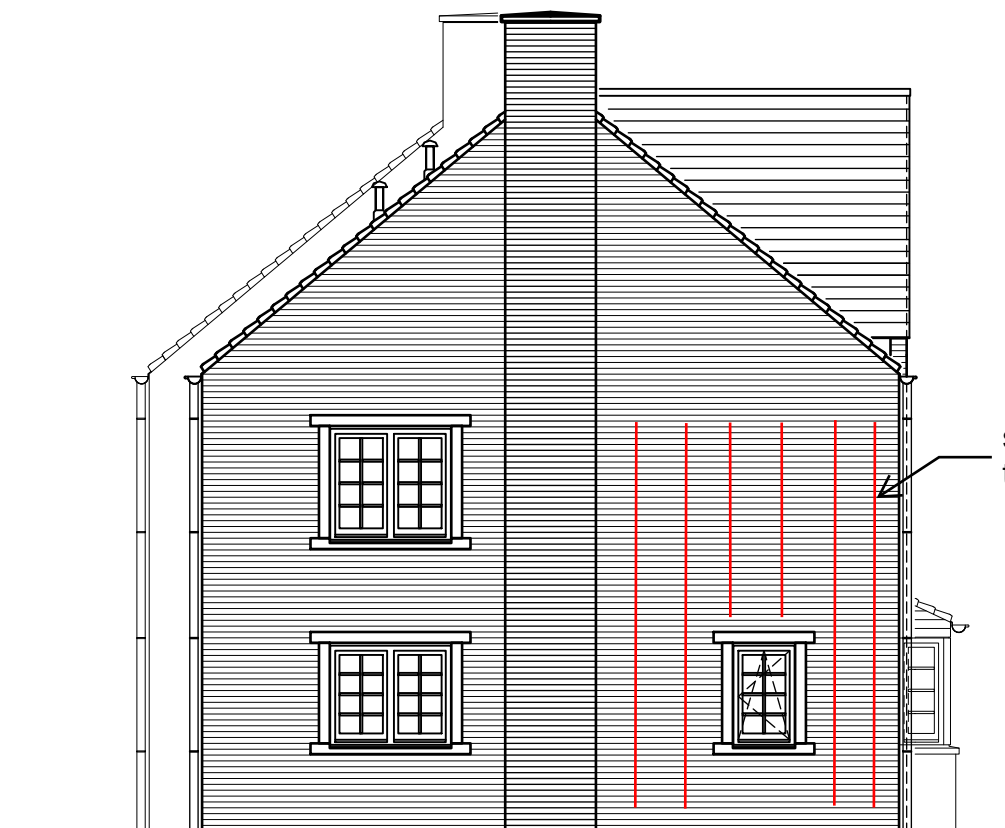


Zijgevel

Voegen: Grijs
 Kozijnen en deuren: Donkergrijs
 Betonprofielen: Verkeersgrijs
 Dakpannen: Antraciet
 Hwa en goot: Aluminium RAL 7022




Voorgevel

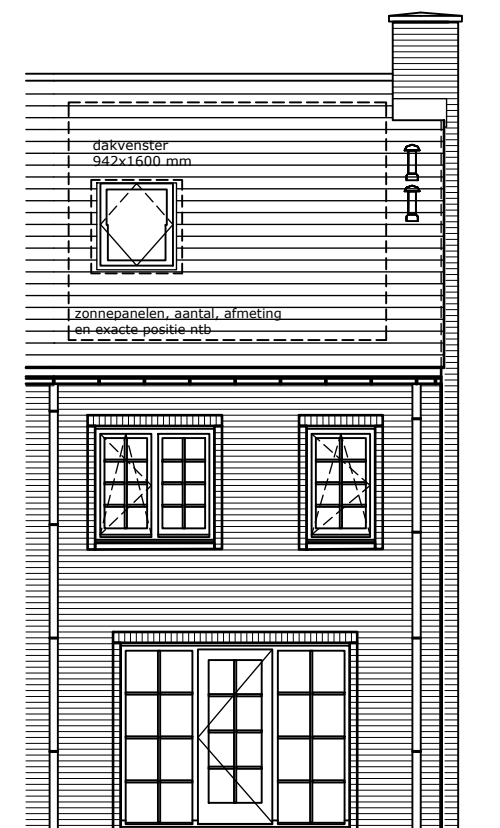

Achtergevel

Bouwnummer 01


Aan de tekening/maatvoering kunnen geen rechten worden ontleend.
 Definitieve maatvoering altijd in het werk nameten.
 Alle maten zijn circa maten.

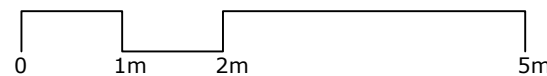


Park Triangel te Waddinxveen




Bouwnummer(s): 01
 Datum: 14-12-2024
 Schaal: 1:100
 Formaat: A3

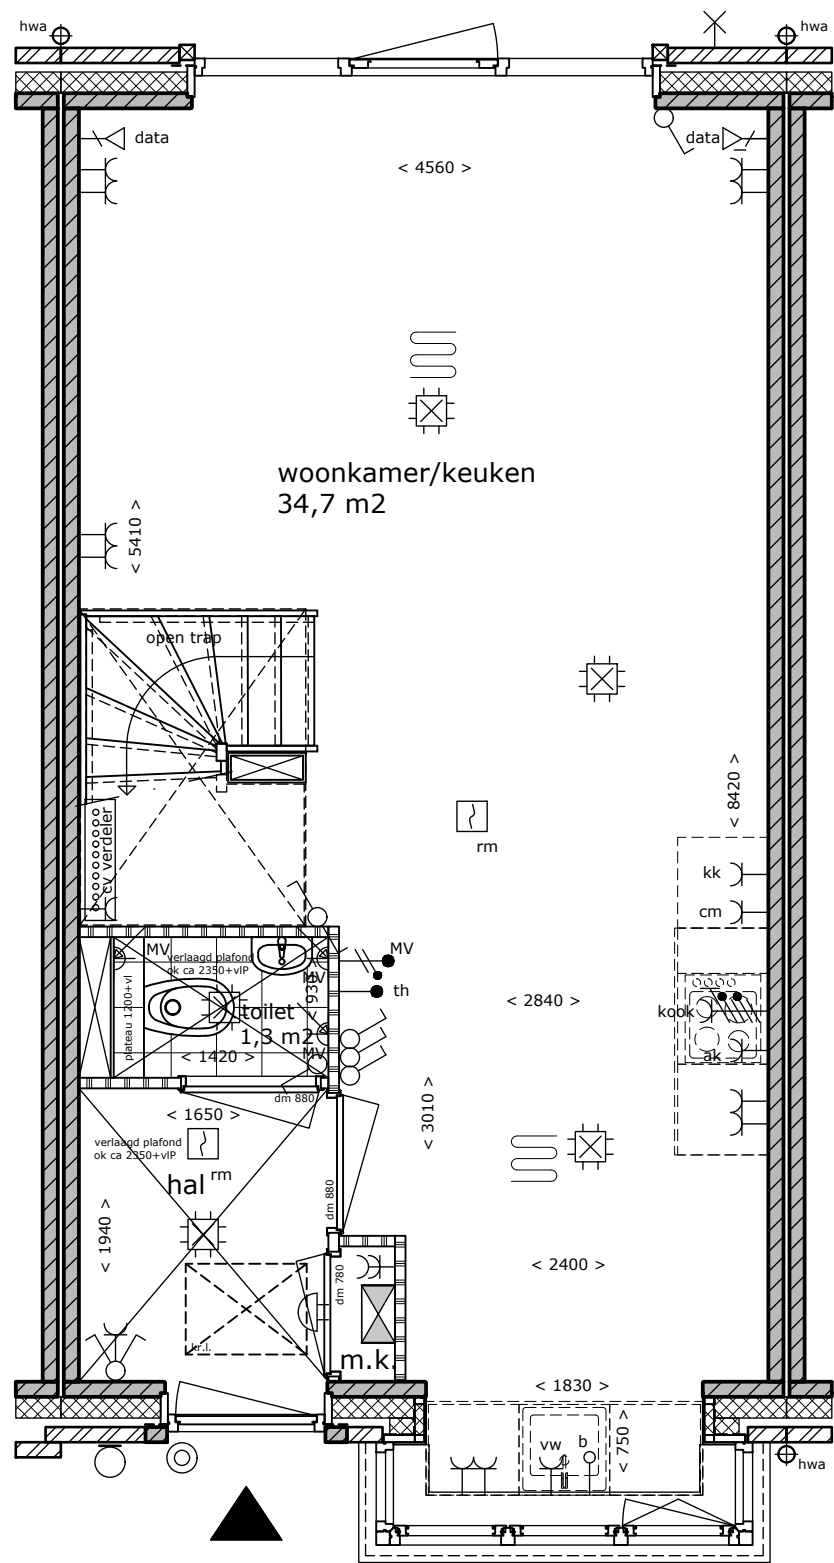

Begane grond
 Bouwnummer 02


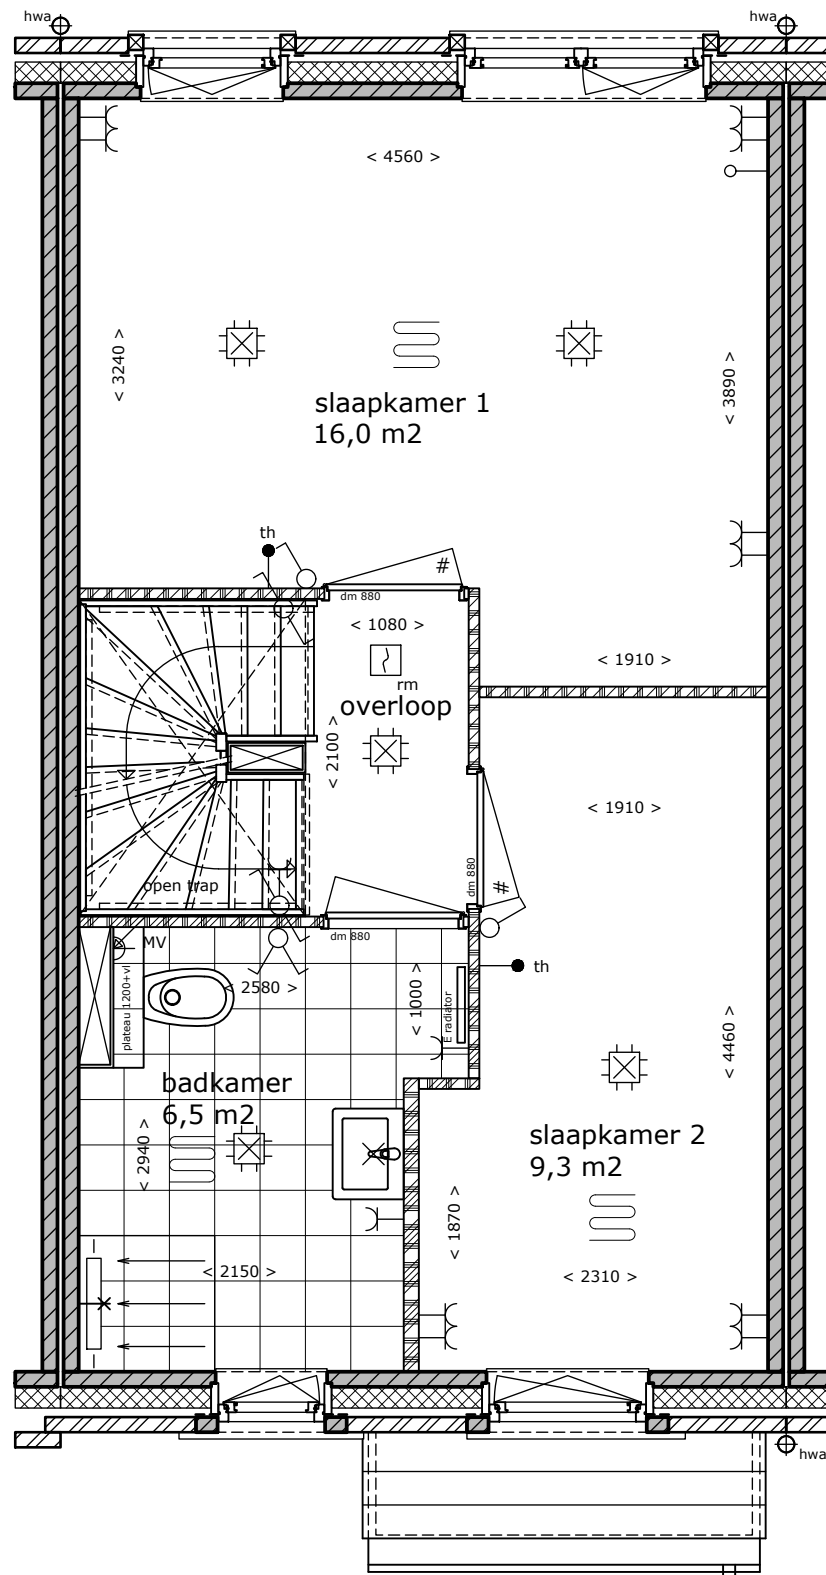


1e Verdieping

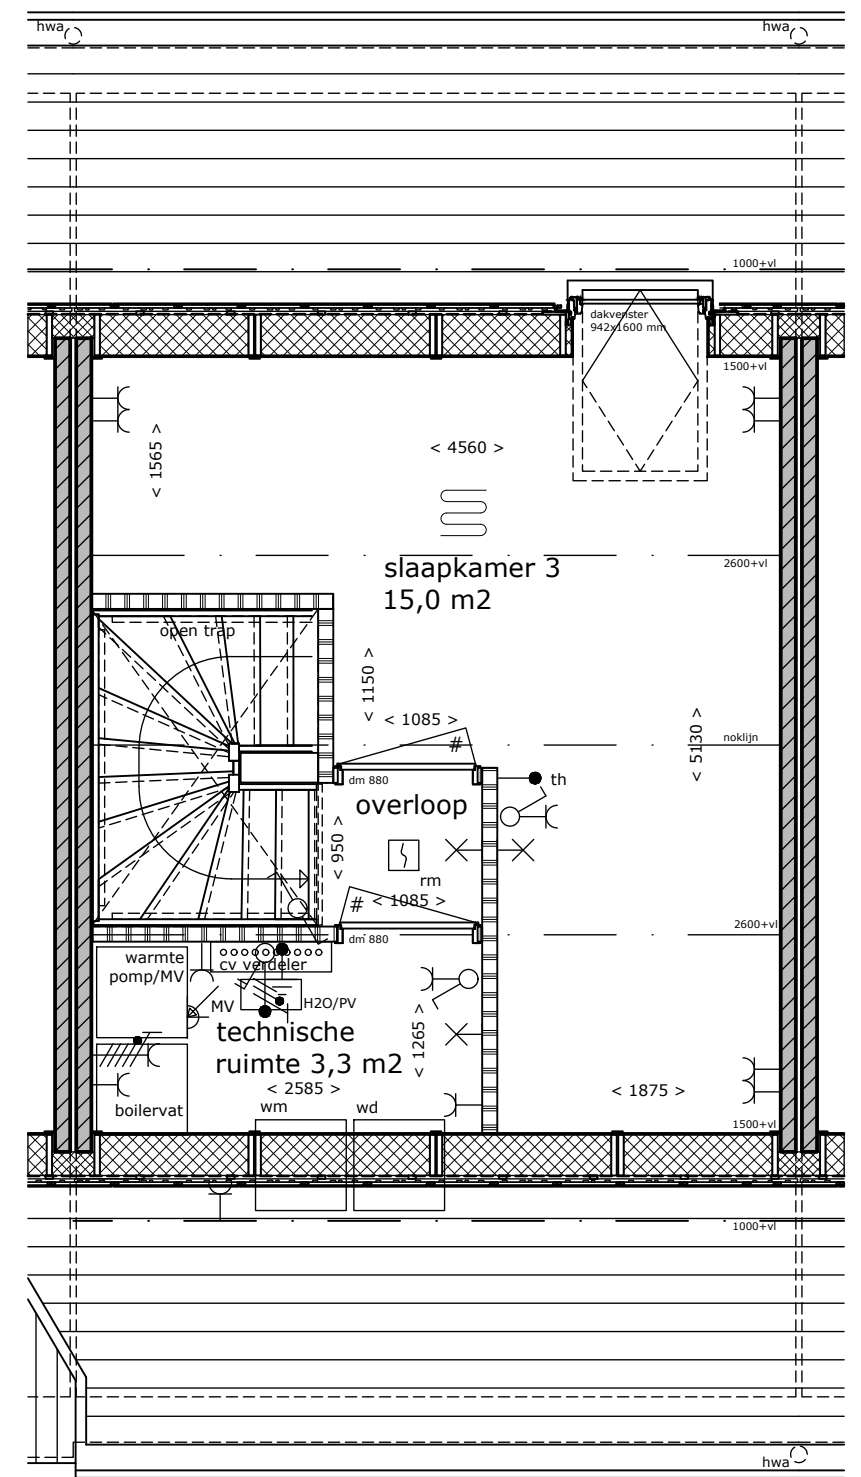

2e Verdieping

Aan de tekening/maatvoering kunnen geen rechten worden ontleend.
 Definitieve maatvoering altijd in het werk nameten.
 Alle maten zijn circa maten.

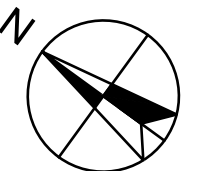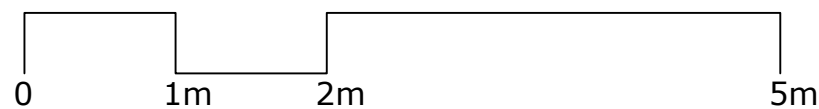

Park Triangel te Waddinxveen



Bouwnummer(s): 02
 Datum: 14-12-2024
 Schaal: 1:50
 Formaat: A3




Voorgevel

Achtergevel

Voegen: Grijs
 Kozijnen en deuren: Donkergrijs
 Wiensprossen: Donkergrijs
 Betonprofielen: Verkeersgrijs
 Dakpannen: Antraciet
 Hwa en goot: Aluminium RAL 7022

Bouwnummer 02


Aan de tekening/maatvoering kunnen geen rechten worden ontleend.
 Definitieve maatvoering altijd in het werk nameten.
 Alle maten zijn circa maten.

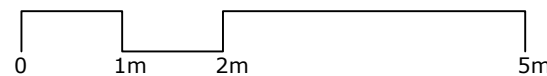

Park Triangel te Waddinxveen




Bouwnummer(s): 02
 Datum: 14-12-2024
 Schaal: 1:100
 Formaat: A3

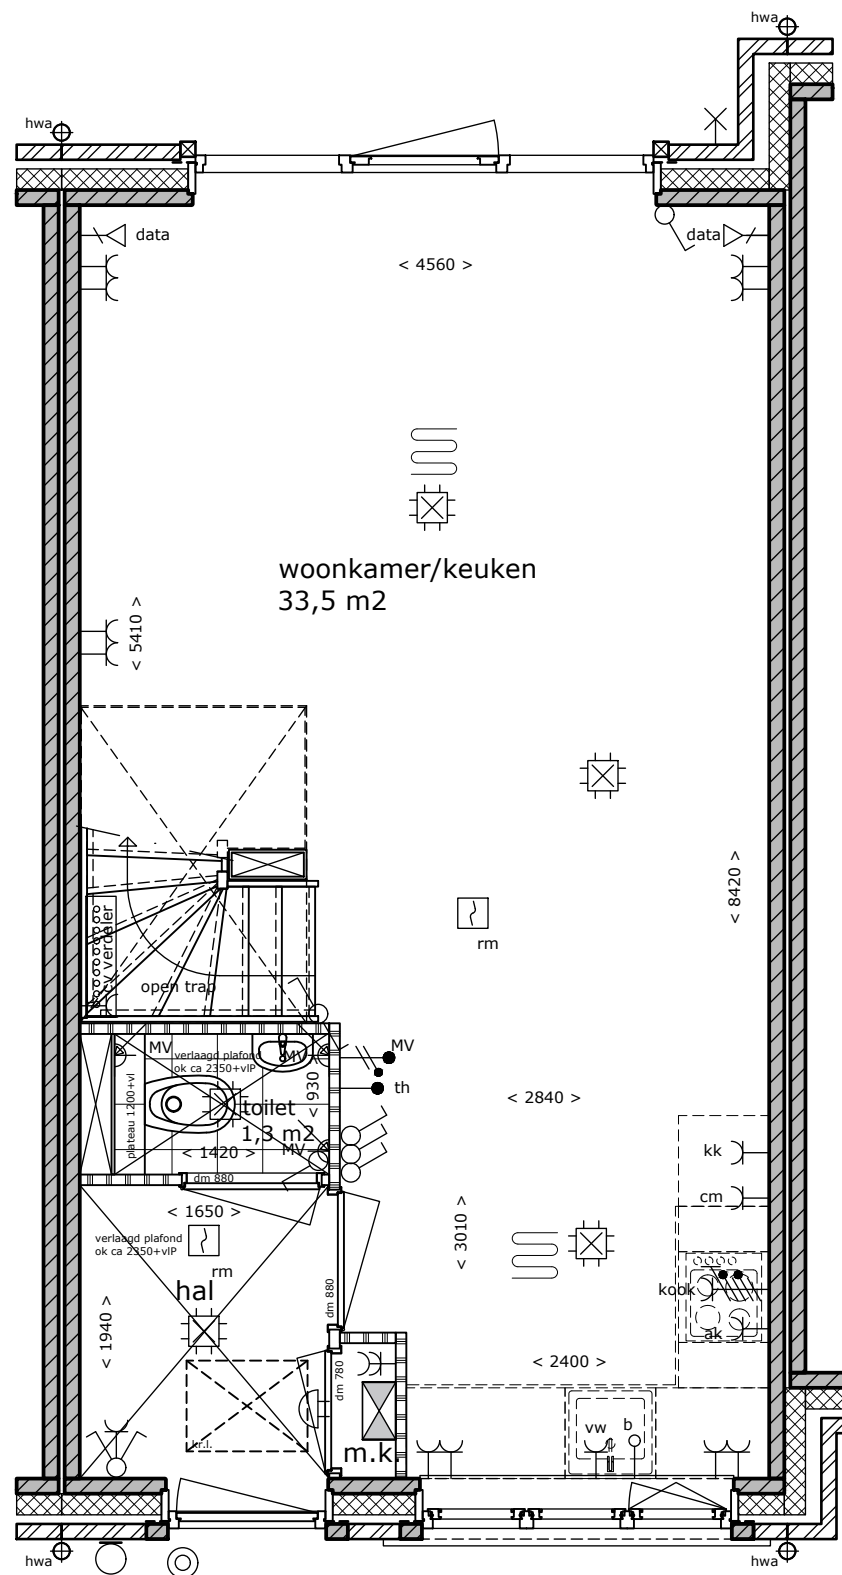


Begane grond
 Bouwnummer 03


Aan de tekening/maatvoering kunnen geen rechten worden ontleend.
 Definitieve maatvoering altijd in het werk nameten.
 Alle maten zijn circa maten.

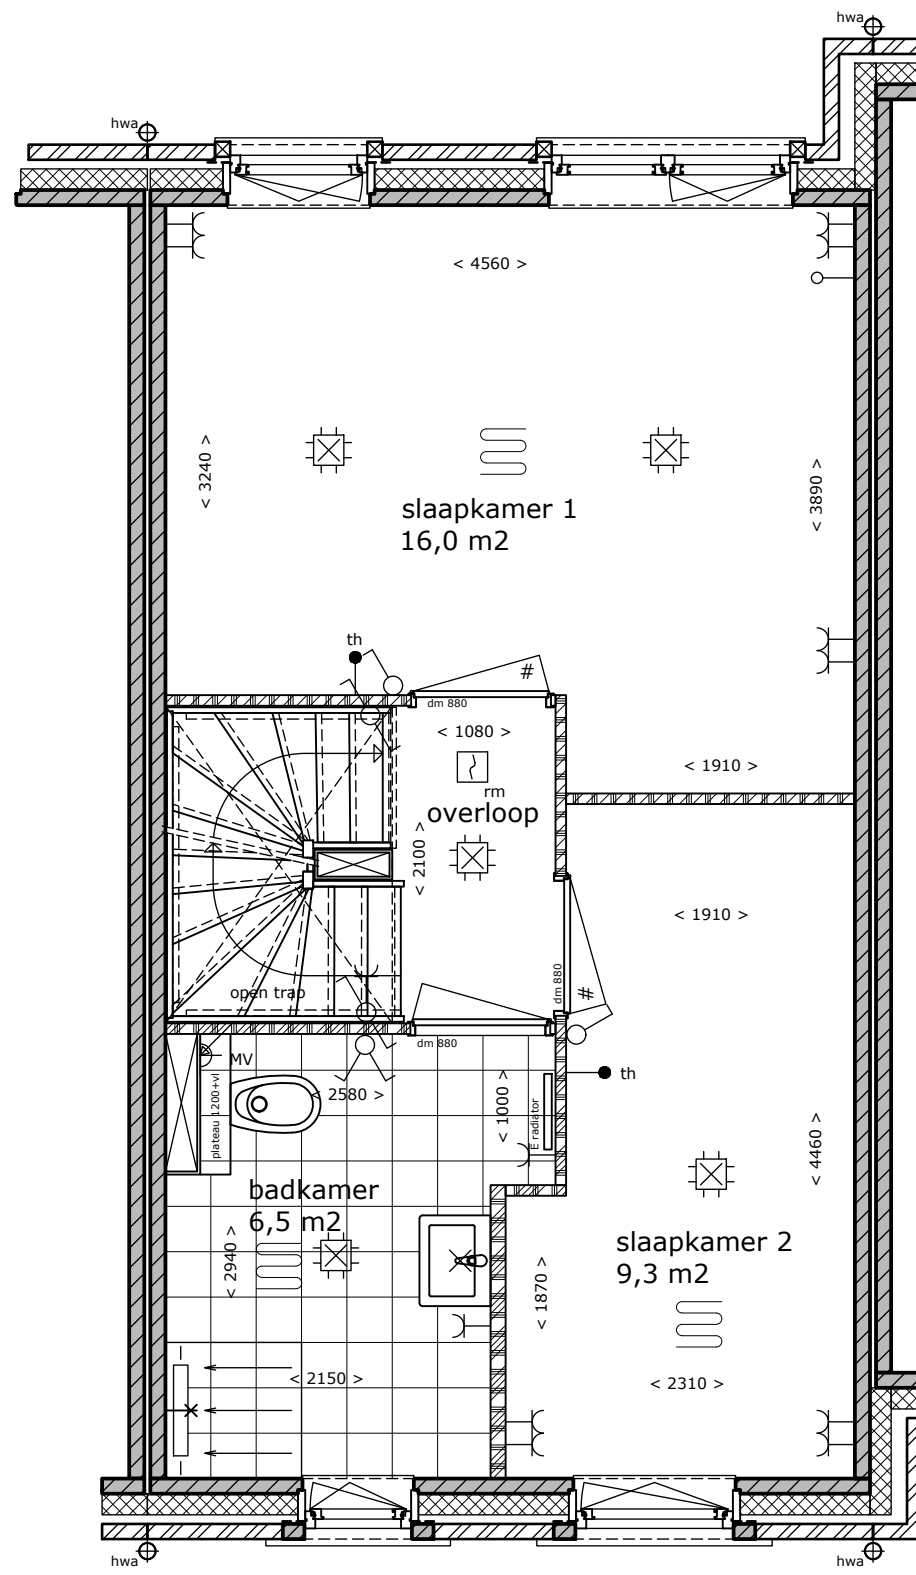

1e Verdieping

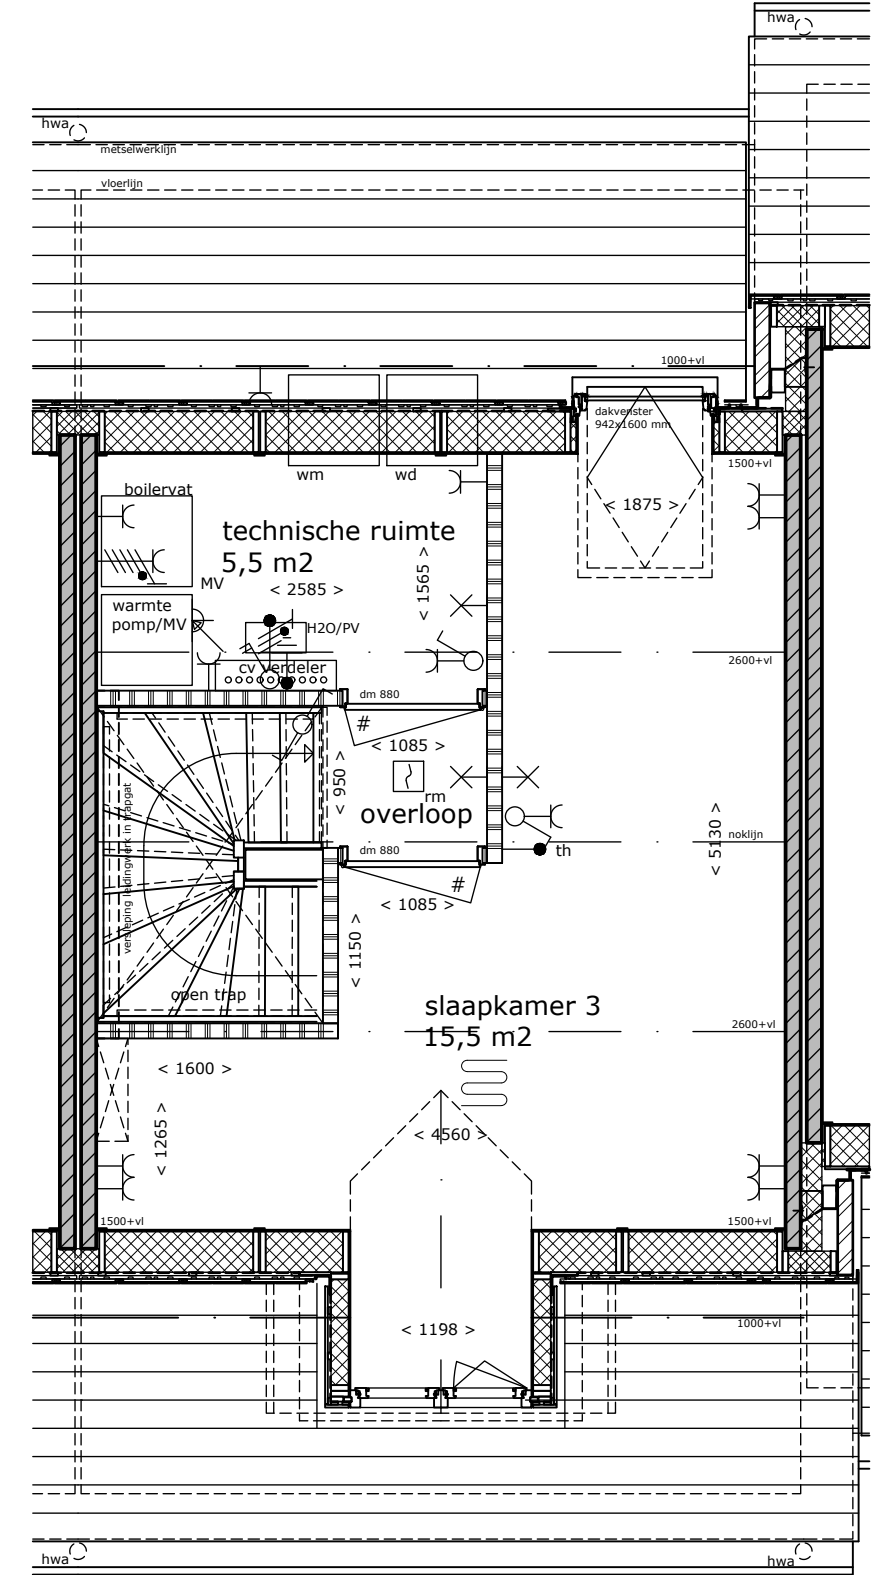

2e Verdieping

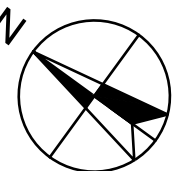

Park Triangel te Waddinxveen



Bouwnummer(s): 03
 Datum: 14-12-2024
 Schaal: 1:50
 Formaat: A3




Voorgevel

Achtergevel

- | | |
|---------------------|--------------------|
| Voegen: | Grijs |
| Kozijnen en deuren: | Donkergrijs |
| Wienersprossen: | Donkergrijs |
| Betonprofielen: | Verkeersgrijs |
| Dakpannen: | Antraciet |
| Houten dakkapel: | Staubgrau |
| Hwa en goot: | Aluminium RAL 7022 |

Bouwnummer 03


Aan de tekening/maatvoering kunnen geen rechten worden ontleend.
 Definitieve maatvoering altijd in het werk nameten.
 Alle maten zijn circa maten.

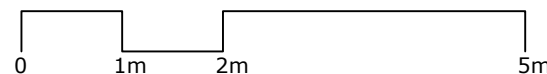


Park Triangel te Waddinxveen




Bouwnummer(s): 03
 Datum: 14-12-2024
 Schaal: 1:100
 Formaat: A3

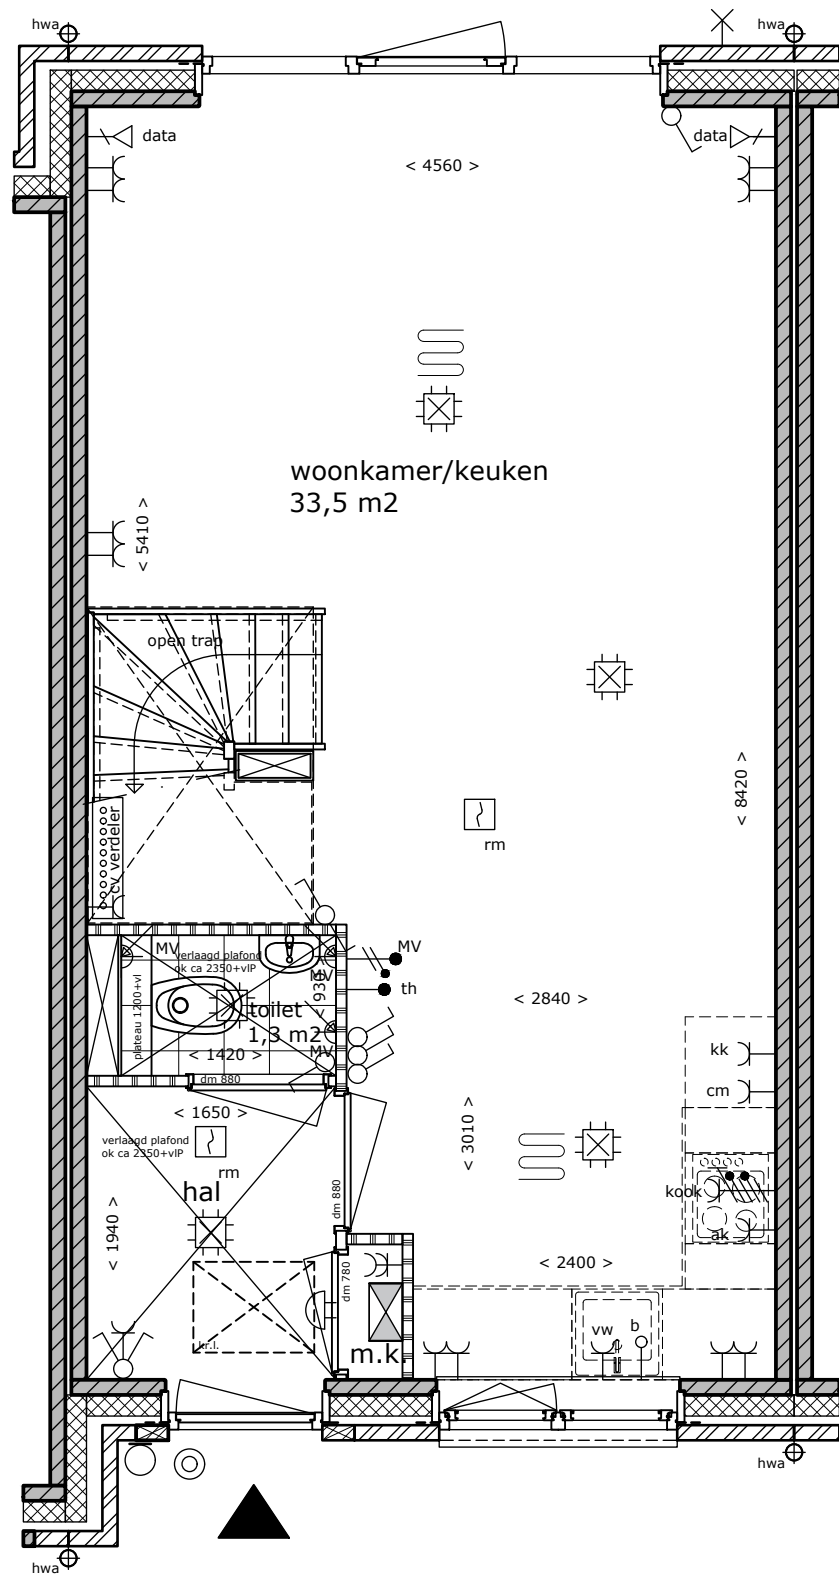

Begane grond
Bouwnummer 04


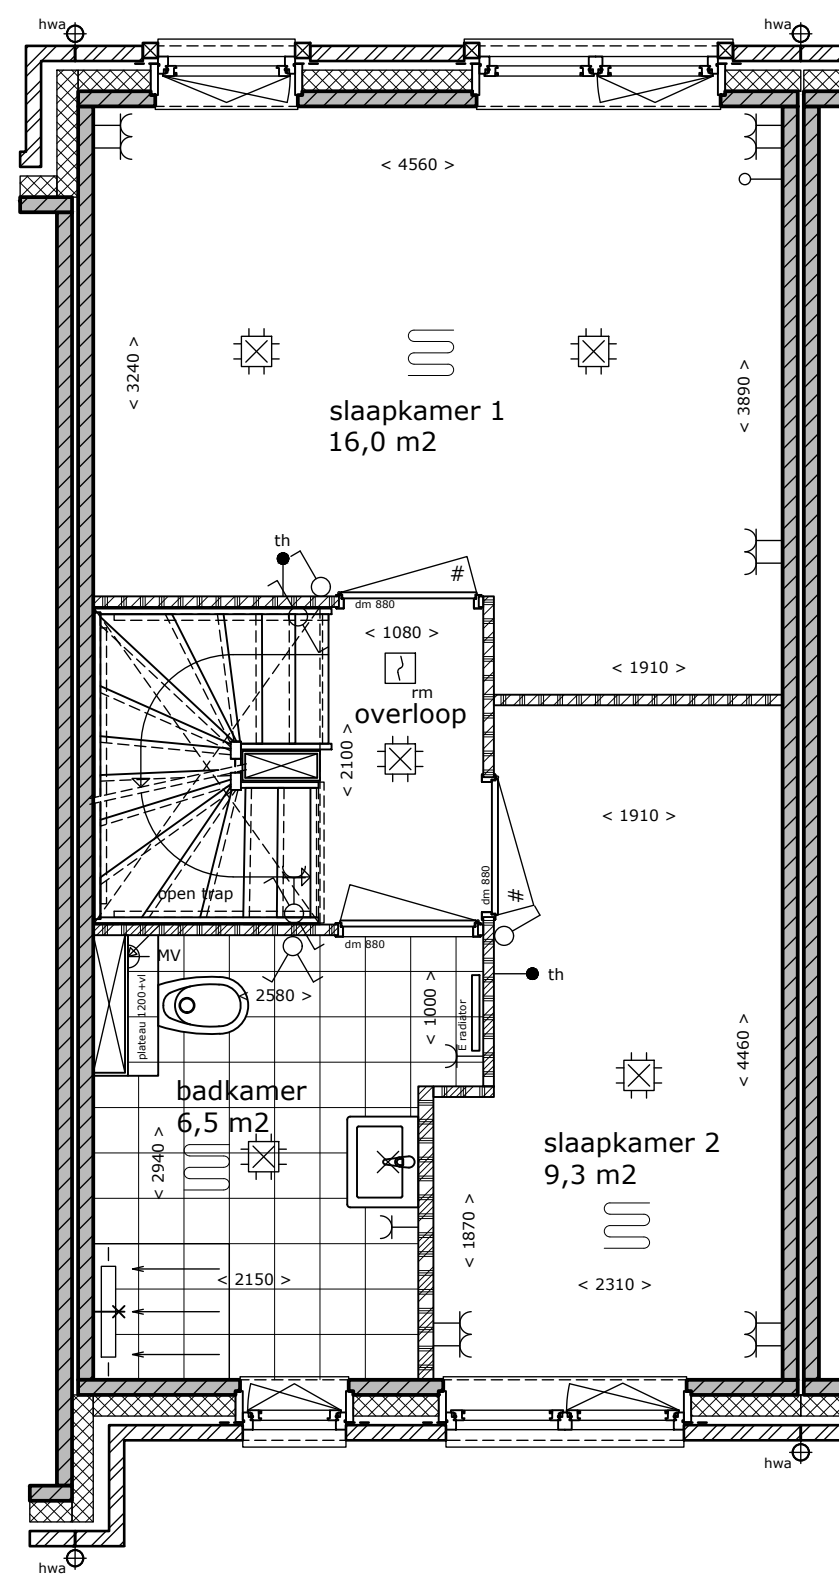


1e Verdieping

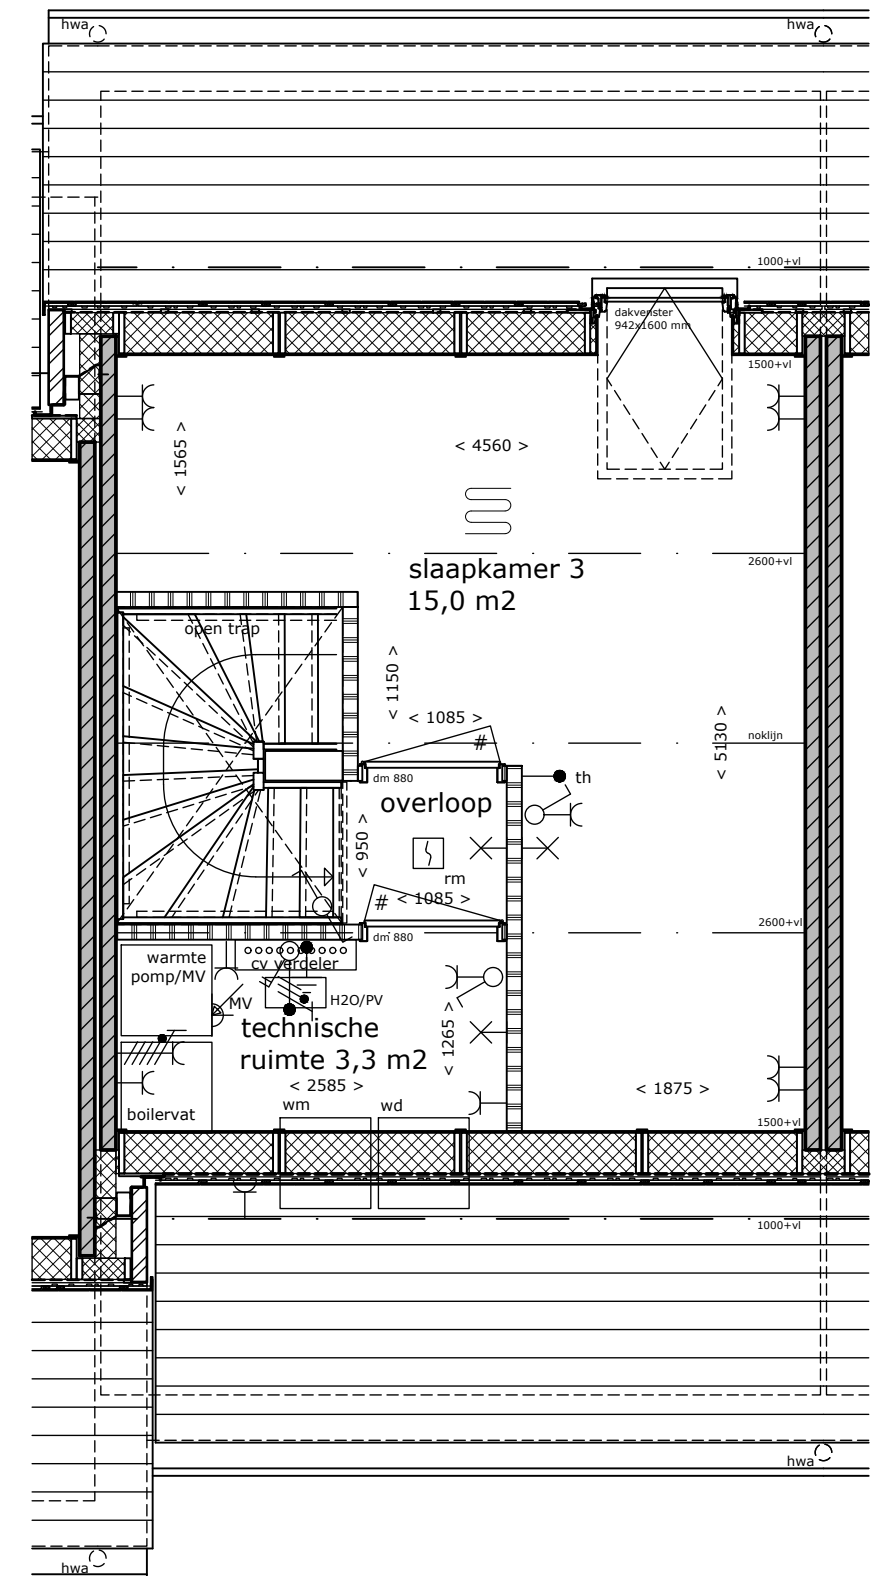

2e Verdieping

Aan de tekening/maatvoering kunnen geen rechten worden ontleend.
Definitieve maatvoering altijd in het werk nameten.
Alle maten zijn circa maten.

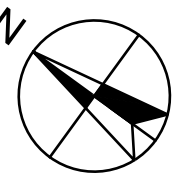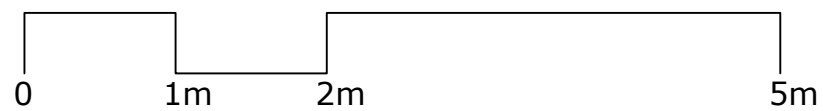

Park Triangel te Waddinxveen



Bouwnummer(s): 04
Datum: 14-12-2024
Schaal: 1:50
Formaat: A3




Voorgevel

Achtergevel

Voegen: Grijs
 Kozijnen en deuren: Donkergrijs
 Wiensprossen: Donkergrijs
 Rollaag: Staand metselwerk
 Dakpannen: Antraciet
 Hwa en goot: Aluminium RAL 7022

Bouwnummer 04


Aan de tekening/maatvoering kunnen geen rechten worden ontleend.
 Definitieve maatvoering altijd in het werk nameten.
 Alle maten zijn circa maten.

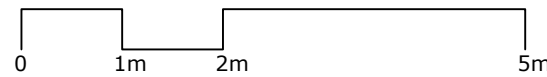


Park Triangel te Waddinxveen




Bouwnummer(s): 04
 Datum: 14-12-2024
 Schaal: 1:100
 Formaat: A3

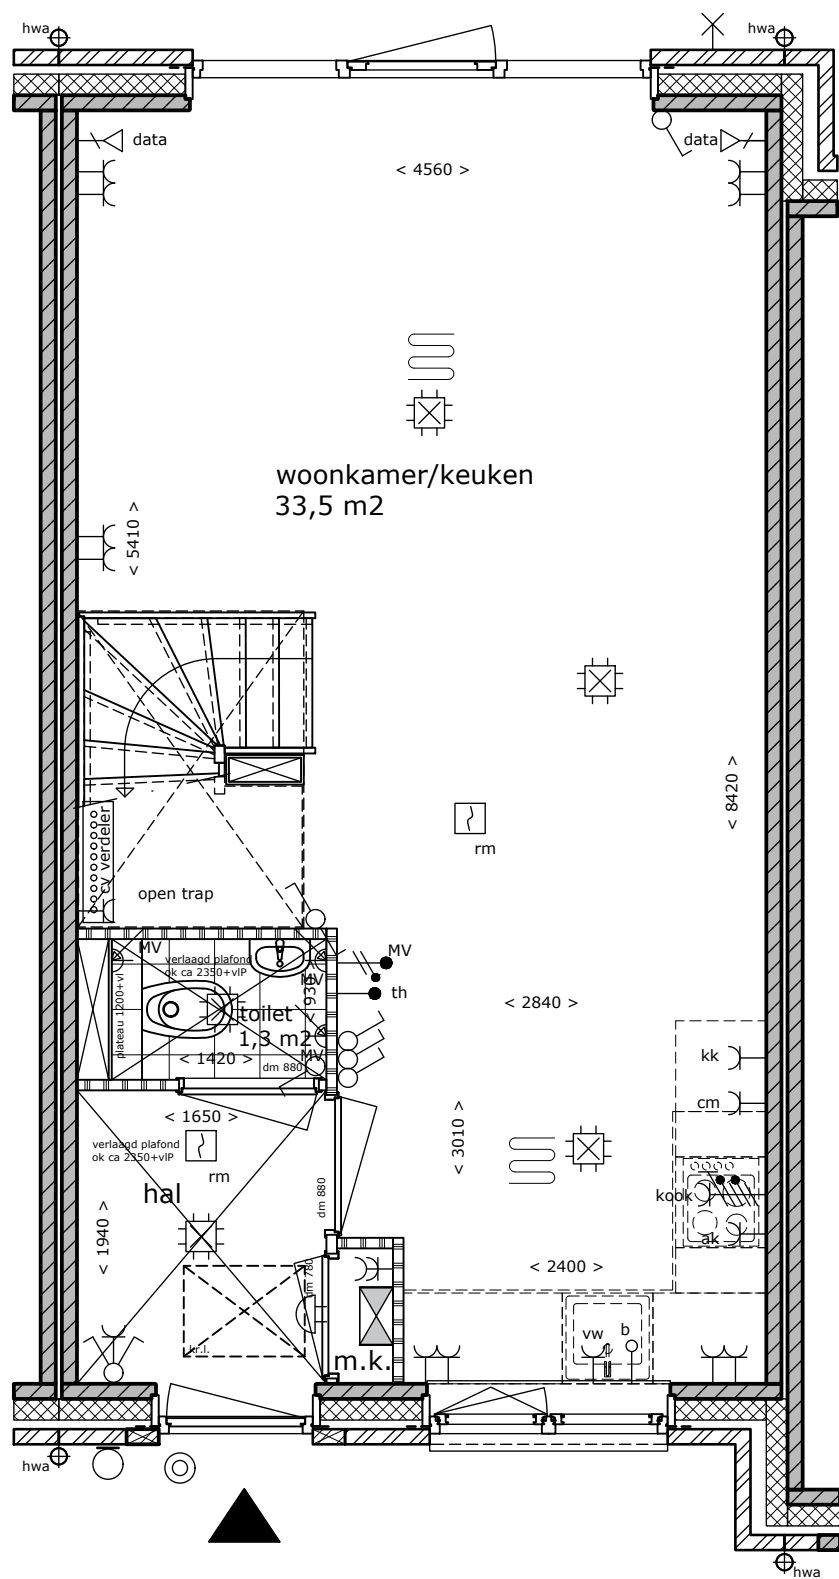

Begane grond
Bouwnummer 05


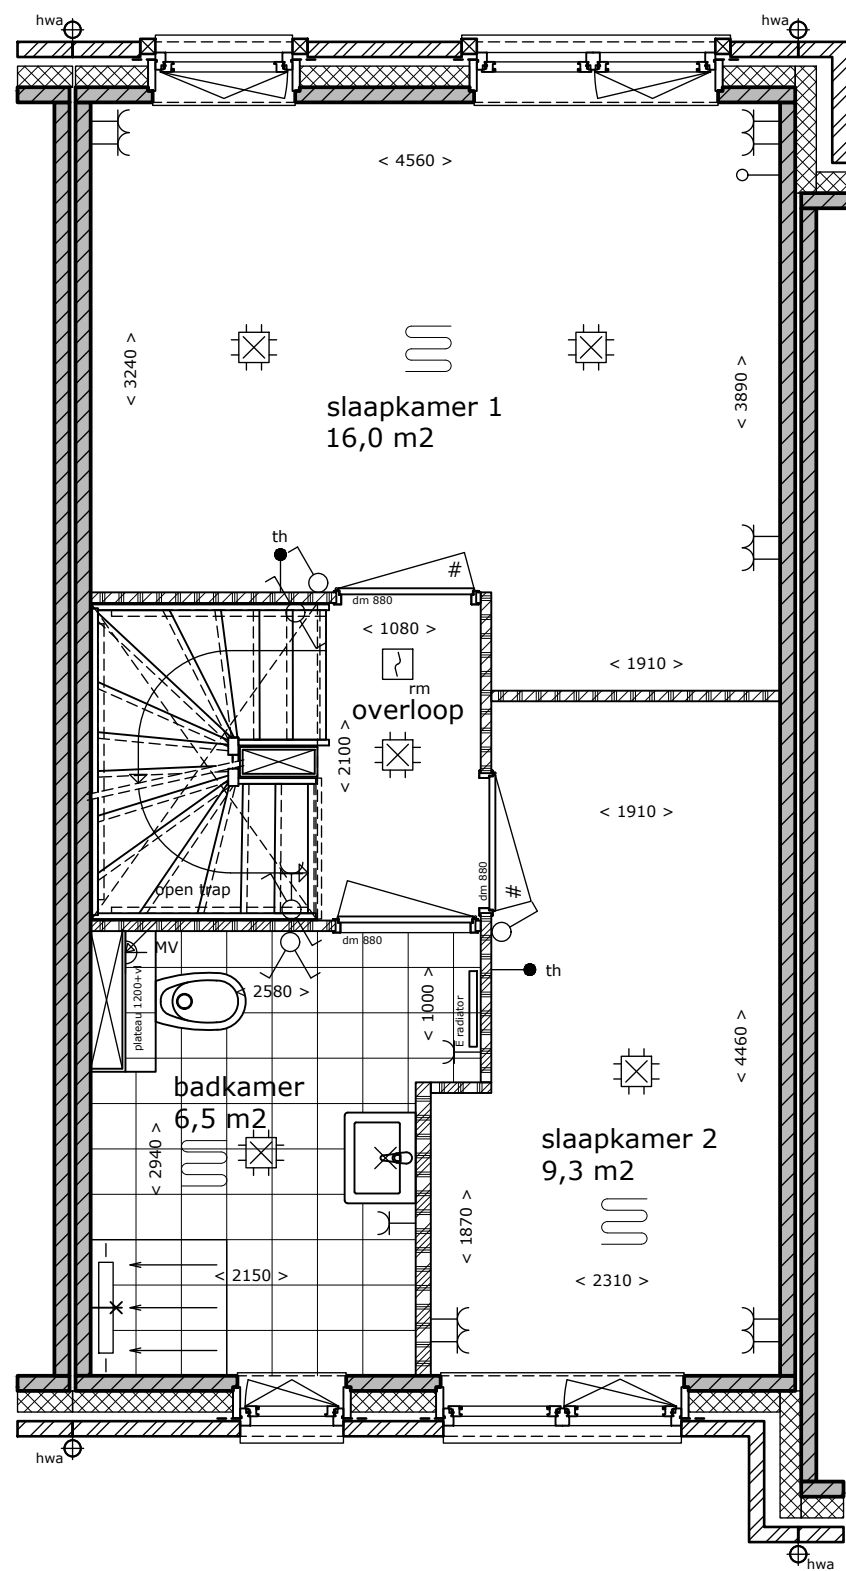


1e Verdieping

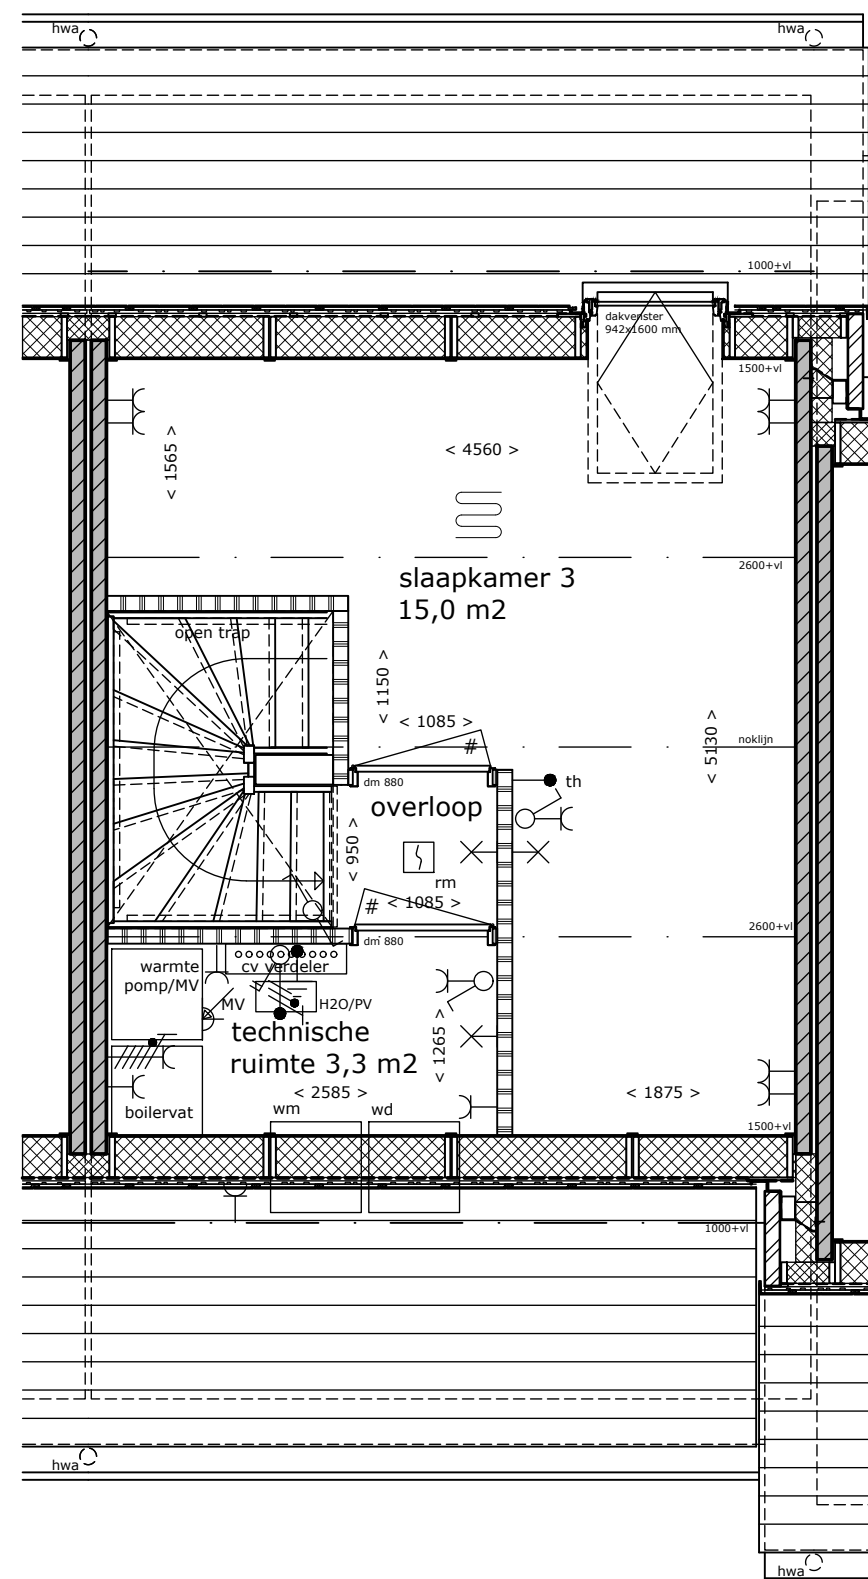

2e Verdieping

Aan de tekening/maatvoering kunnen geen rechten worden ontleend.
Definitieve maatvoering altijd in het werk nameten.
Alle maten zijn circa maten.

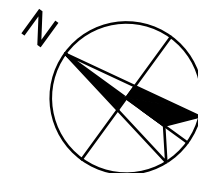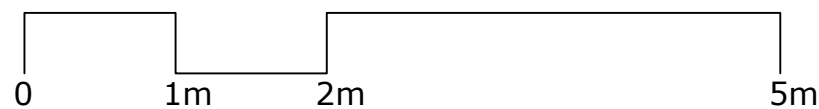

Park Triangel te Waddinxveen



Bouwnummer(s): 05
Datum: 14-12-2024
Schaal: 1:50
Formaat: A3




Voorgevel

bovenzijde nok
ca 9940+P

bovenzijde vloer
5800+P

bovenzijde vloer
2900+P

bovenzijde vloer
Pell=0

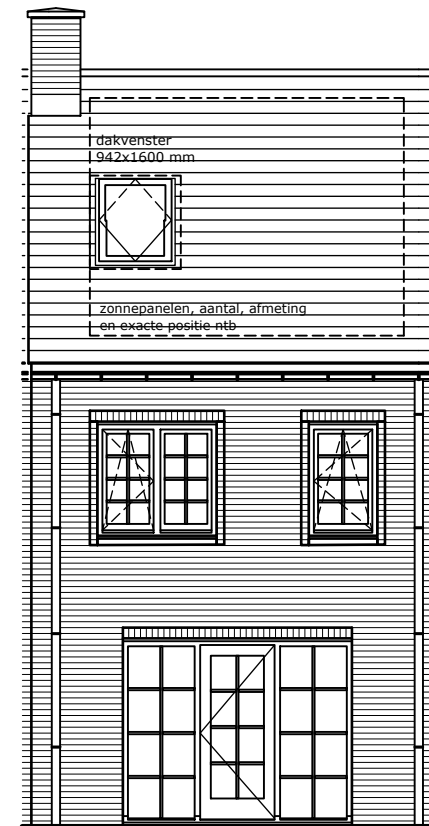


Achtergevel

Voegen: Lichtgrijs
Kozijnen en deuren: Donkergrijs
Wienersprossen: Donkergrijs
Rollaag: Staand metselwerk
Dakpannen: Antraciet
Hwa en goot: Aluminium RAL 7022

Bouwnummer 05




Aan de tekening/maatvoering kunnen geen rechten worden ontleend.
Definitieve maatvoering altijd in het werk nameten.
Alle maten zijn circa maten.

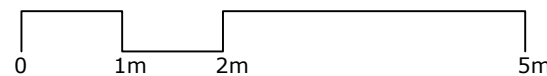

Park Triangel te Waddinxveen



Bouwnummer(s): 05
Datum: 14-12-2024
Schaal: 1:100
Formaat: A3

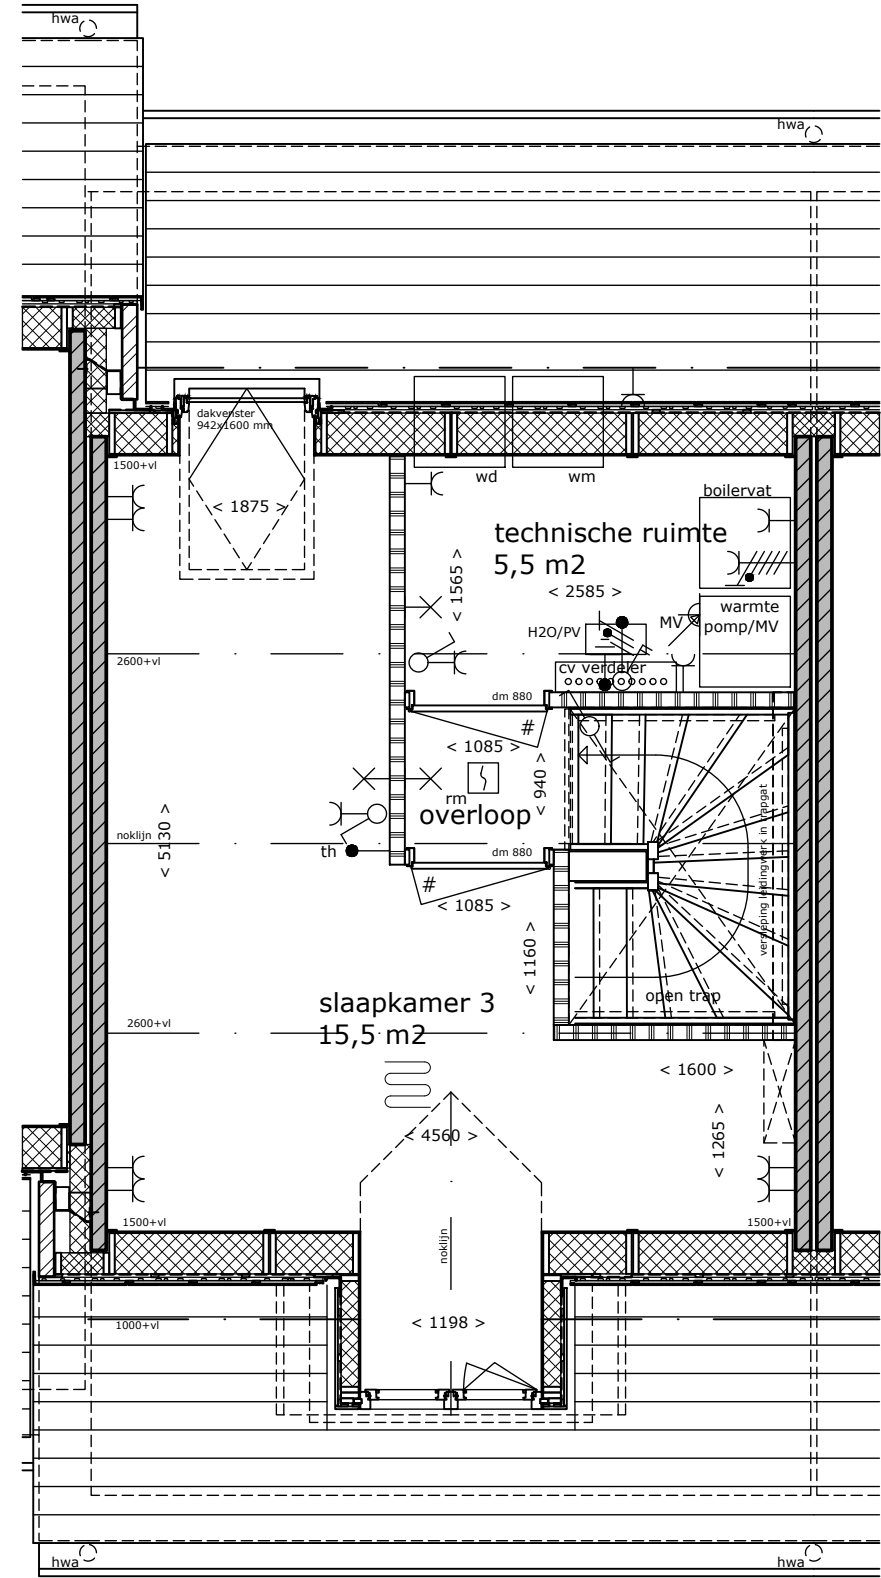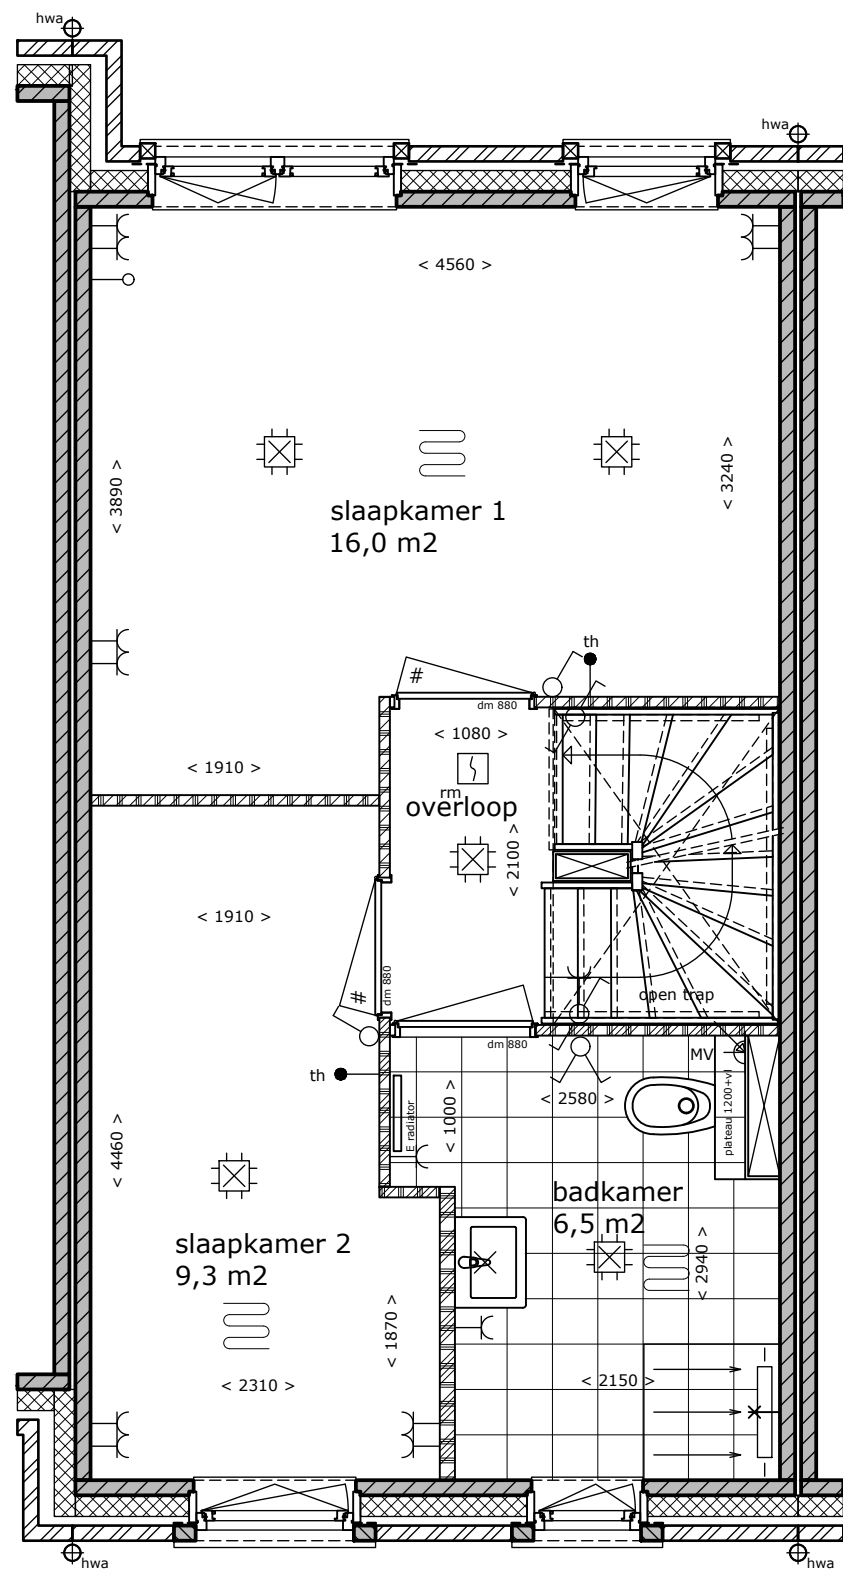
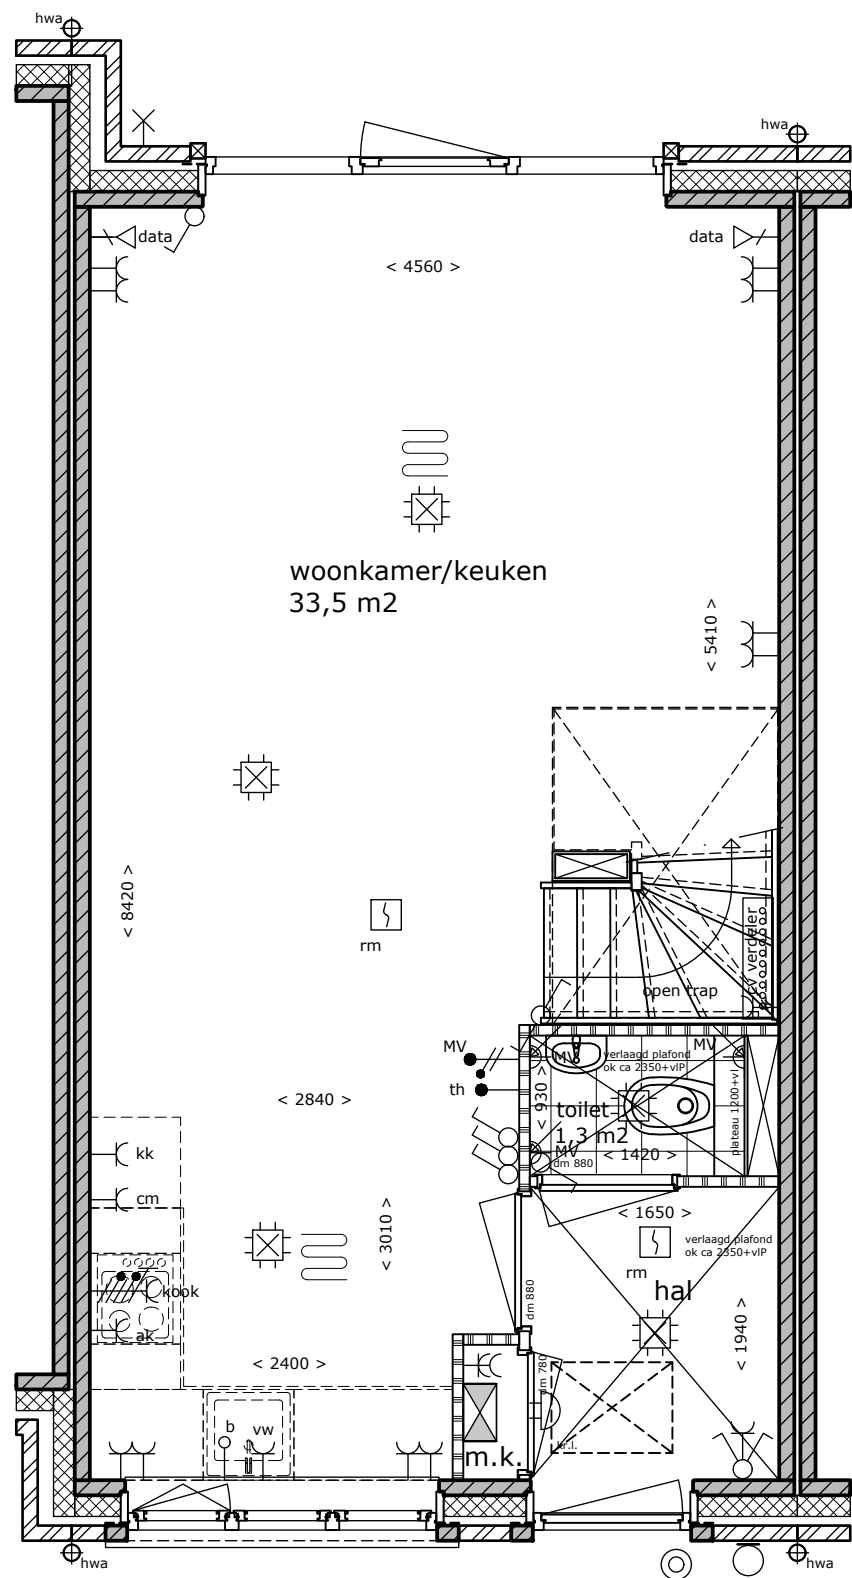


Begane grond
 Bouwnummer 06

1e Verdieping

2e Verdieping

Aan de tekening/maatvoering kunnen geen rechten worden ontleend.
 Definitieve maatvoering altijd in het werk nameten.
 Alle maten zijn circa maten.

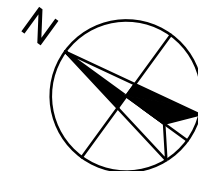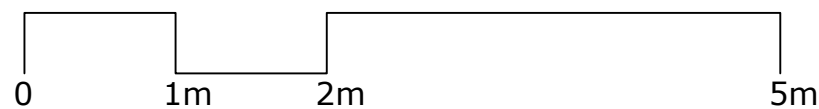

Park Triangel te Waddinxveen



Bouwnummer(s): 06
 Datum: 14-12-2024
 Schaal: 1:50
 Formaat: A3

Bouwnummer 05




Voorgevel

Achtergevel

- | | |
|---------------------|--------------------|
| Voegen: | Beige |
| Kozijnen en deuren: | Agaatgrijs |
| Wienersprossen: | Agaatgrijs |
| Betonprofielen: | Lichtgrijs |
| Dakpannen: | Antraciet |
| Houten dakkapel: | Ombergrijs |
| Hwa en goot: | Aluminium RAL 7022 |

Bouwnummer 06


Aan de tekening/maatvoering kunnen geen rechten worden ontleend.
Definitieve maatvoering altijd in het werk nameten.
Alle maten zijn circa maten.

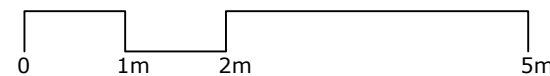


Park Triangel te Waddinxveen




Bouwnummer(s): 06
Datum: 14-12-2024
Schaal: 1:100
Formaat: A3

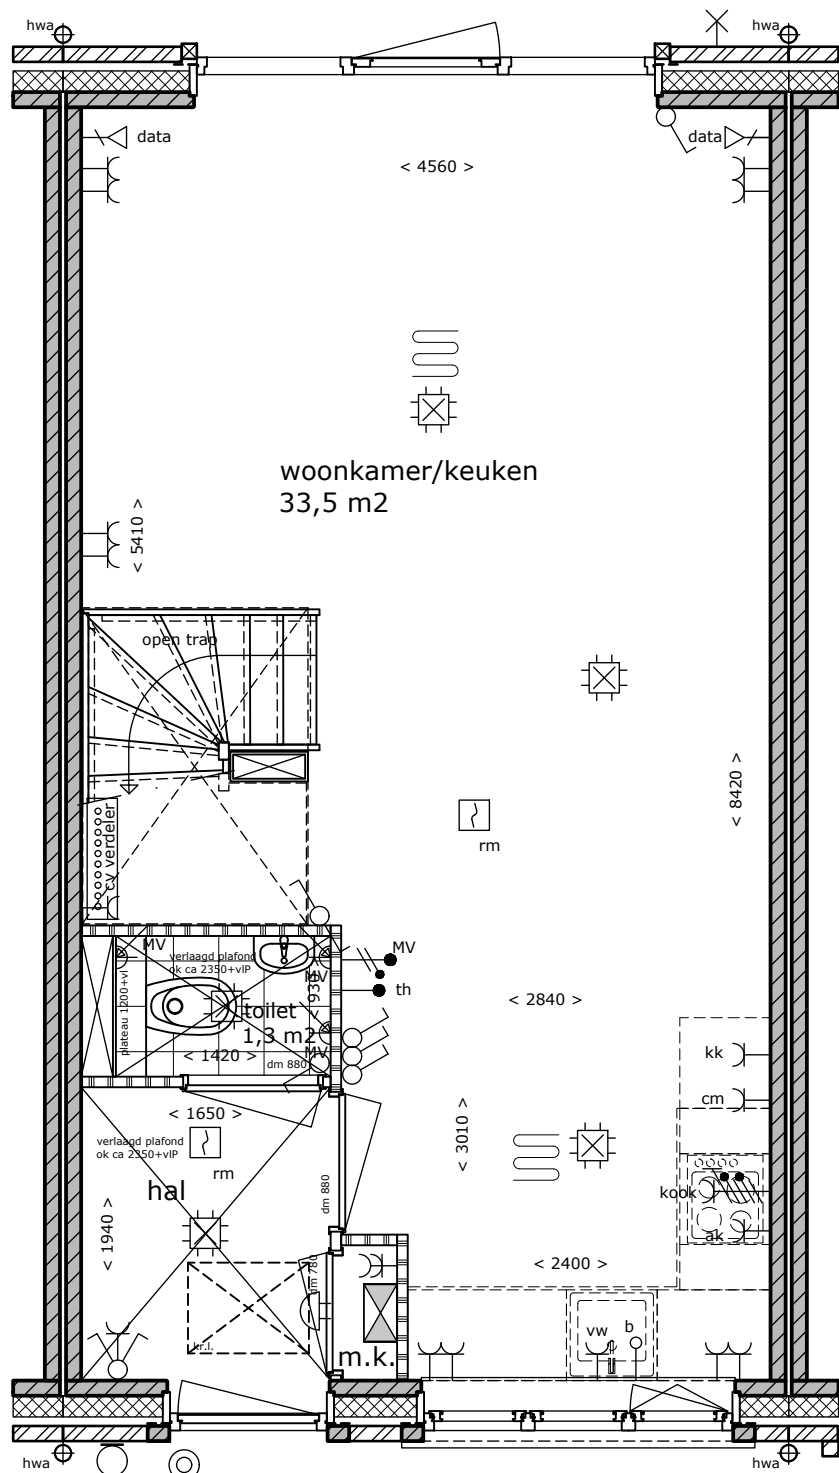

Begane grond
Bouwnummer 07


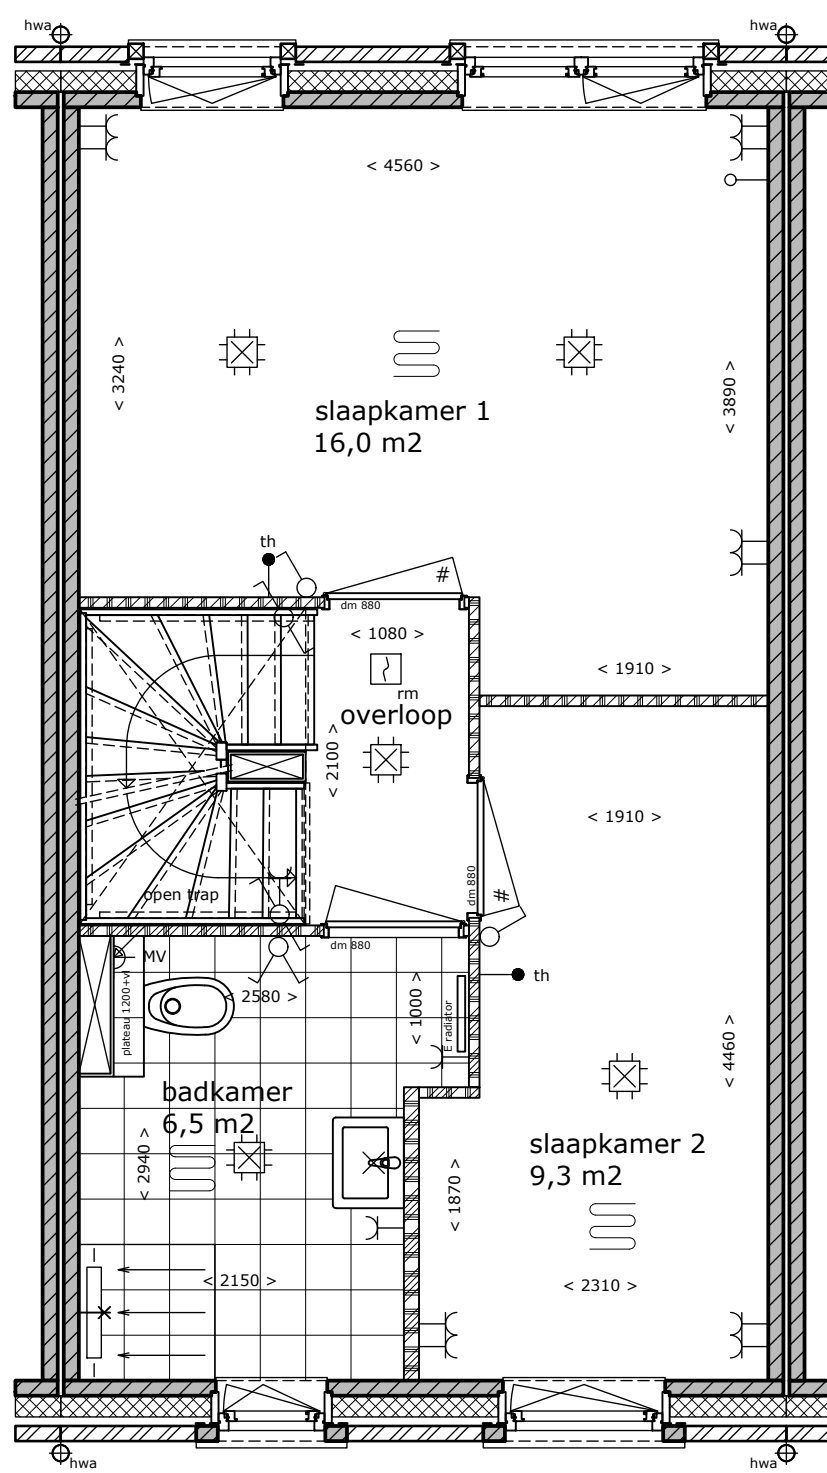


1e Verdieping

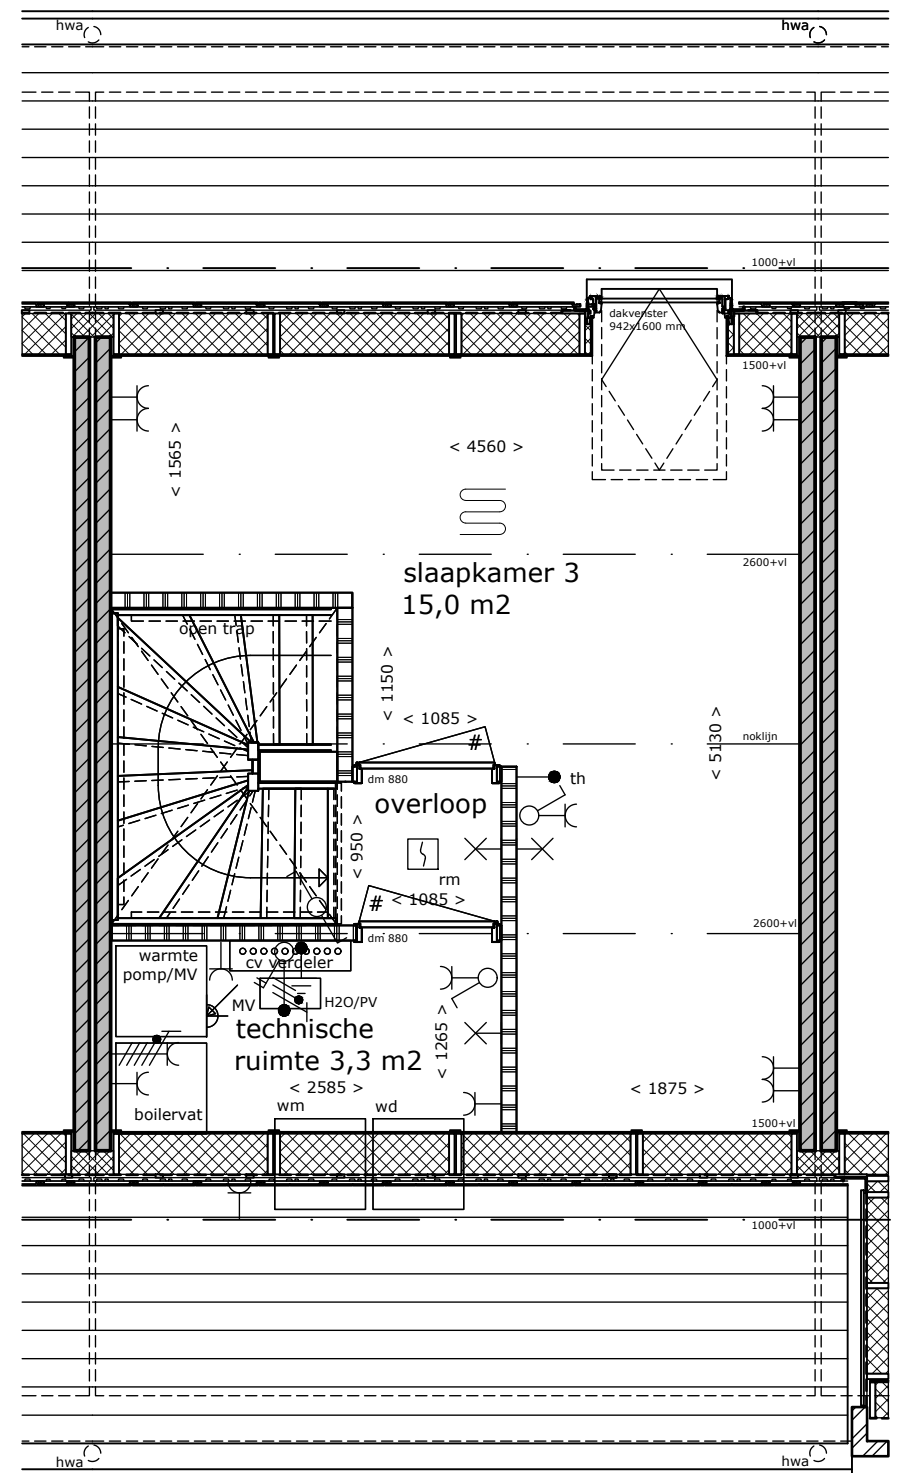

2e Verdieping


Aan de tekening/maatvoering kunnen geen rechten worden ontleend.
Definitieve maatvoering altijd in het werk nameten.
Alle maten zijn circa maten.

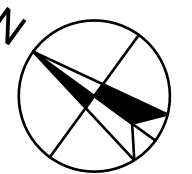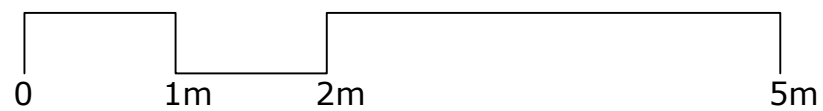

Park Triangel te Waddinxveen



Bouwnummer(s): 07
Datum: 14-12-2024
Schaal: 1:50
Formaat: A3

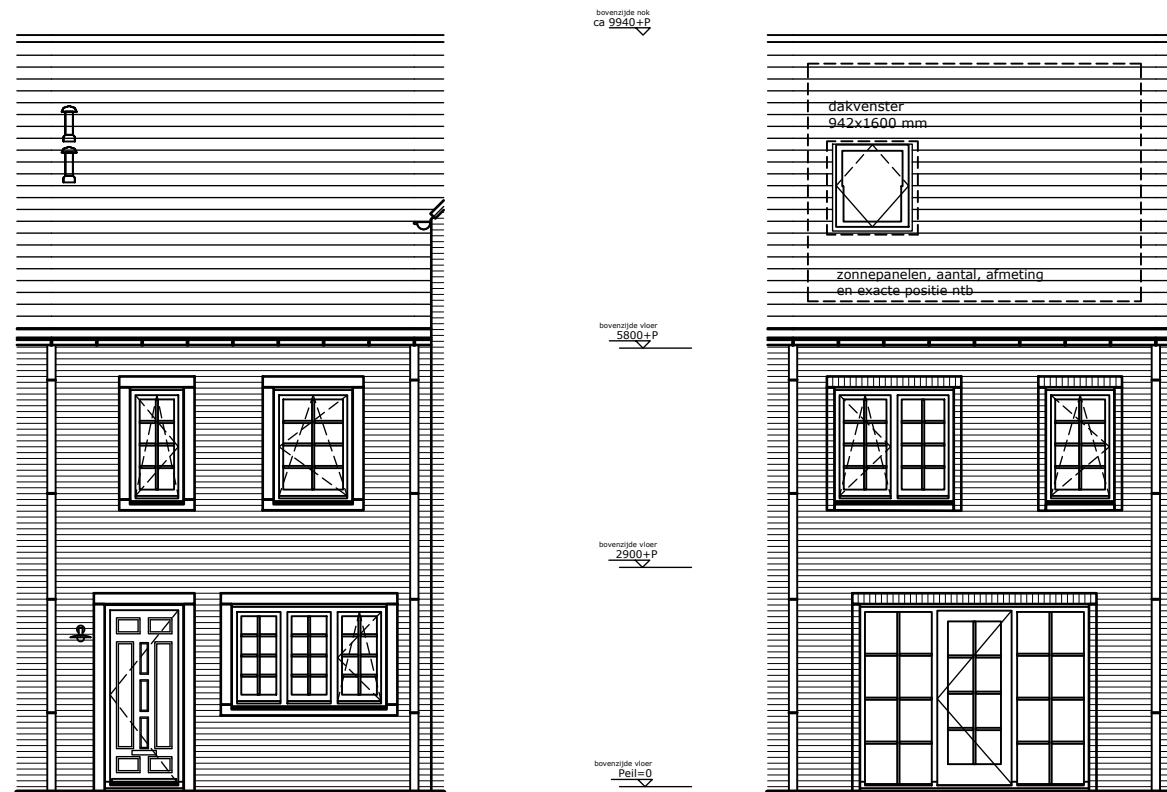


Voorgevel

Achtergevel

Voegen: Beige
 Kozijnen en deuren: Agaatgrijs
 Wiensprossen: Agaatgrijs
 Betonprofielen: Lichtgrijs
 Dakpannen: Antraciet
 Hwa en goot: Aluminium RAL 7022

Bouwnummer 07


Aan de tekening/maatvoering kunnen geen rechten worden ontleend.
 Definitieve maatvoering altijd in het werk nameten.
 Alle maten zijn circa maten.

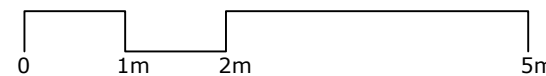

Park Triangel te Waddinxveen




Bouwnummer(s): 07
 Datum: 14-12-2024
 Schaal: 1:100
 Formaat: A3

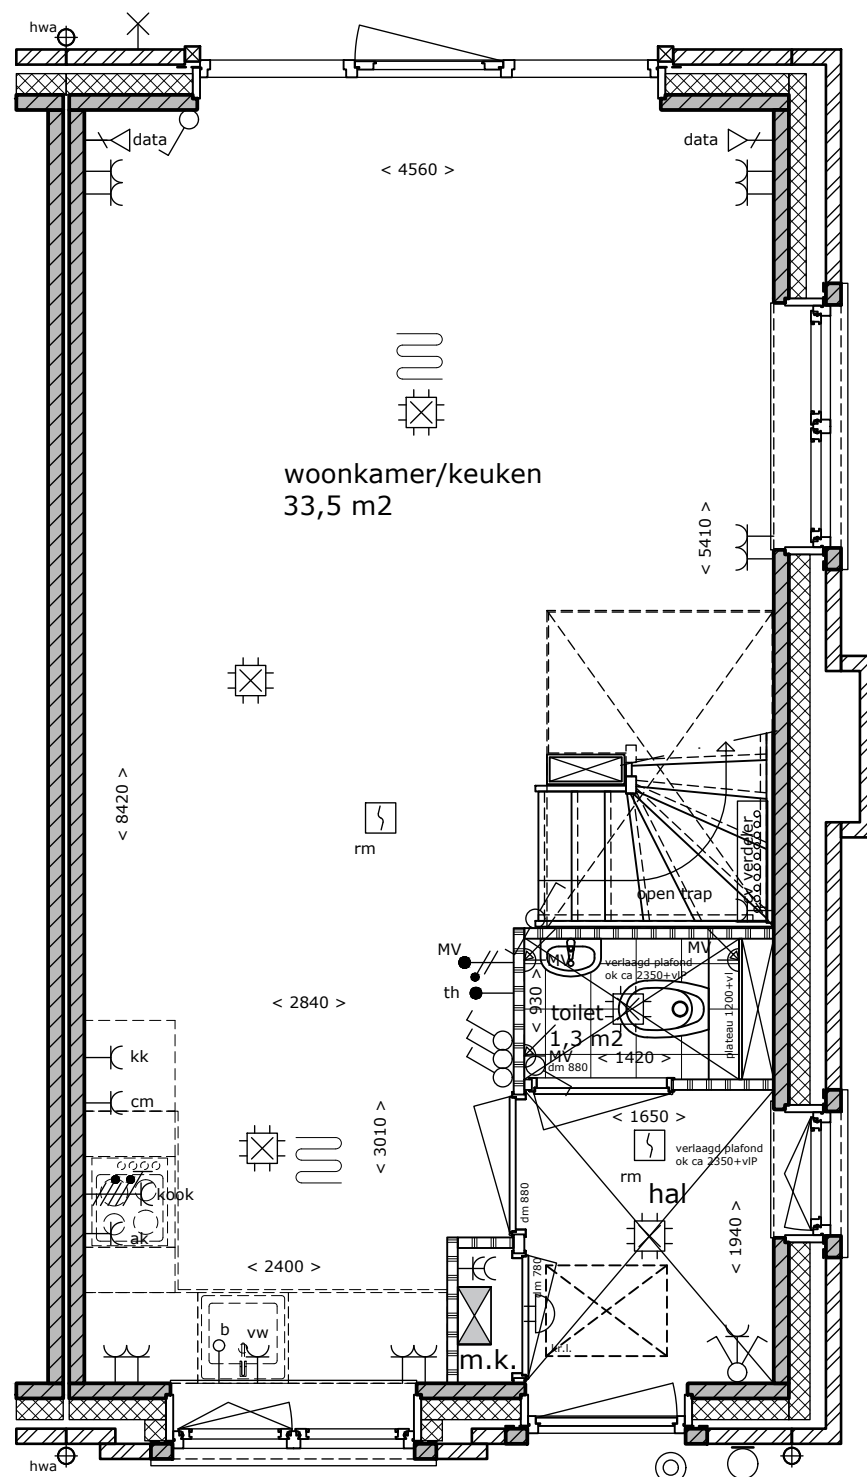


Begane grond
Bouwnummer 08



Aan de tekening/maatvoering kunnen geen rechten worden ontleend.
Definitieve maatvoering altijd in het werk nameten.
Alle maten zijn circa maten.

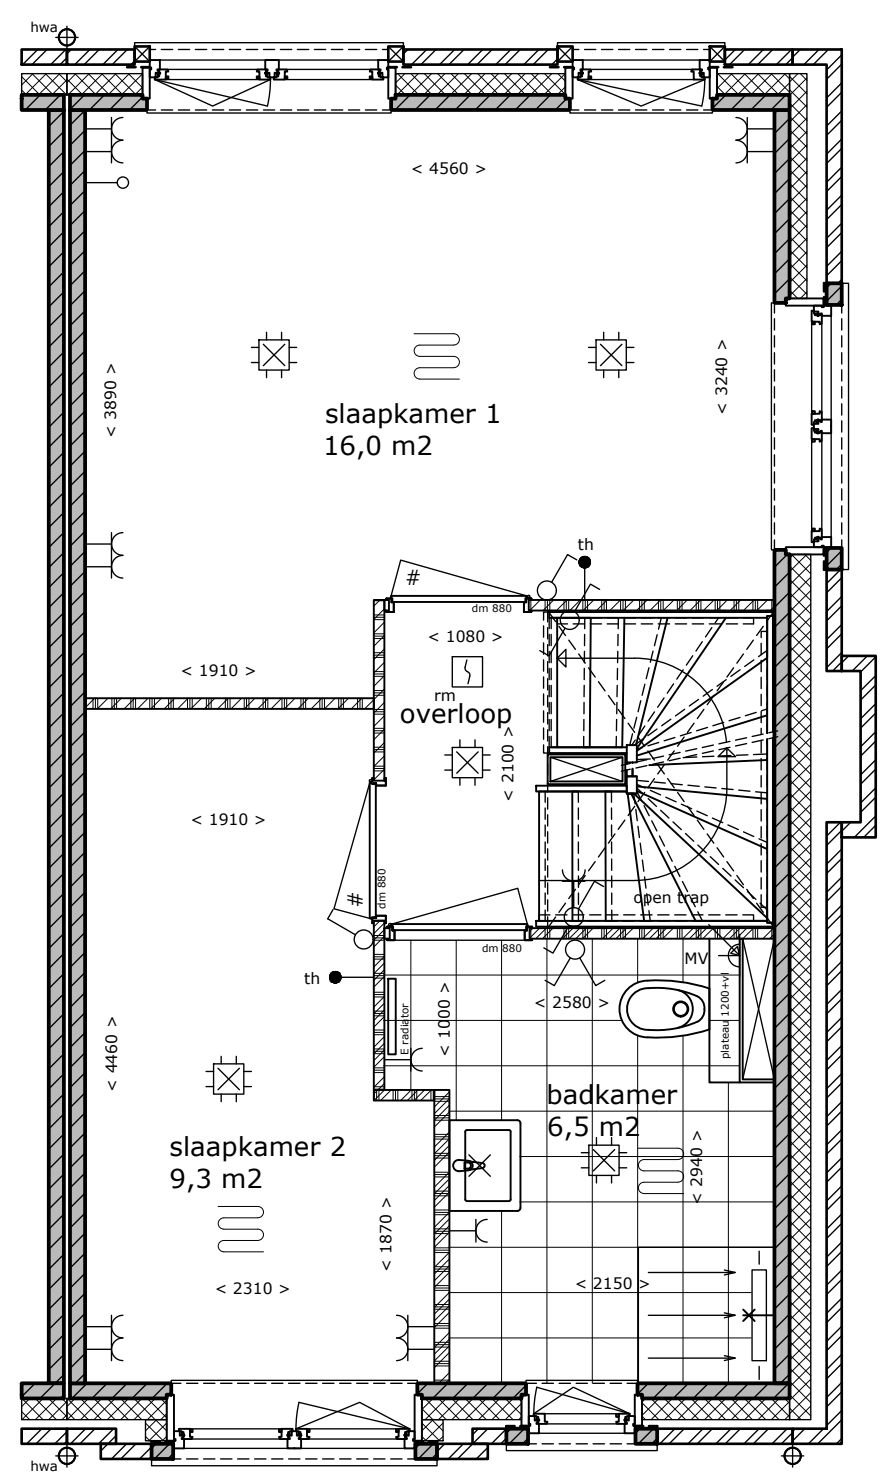

1e Verdieping

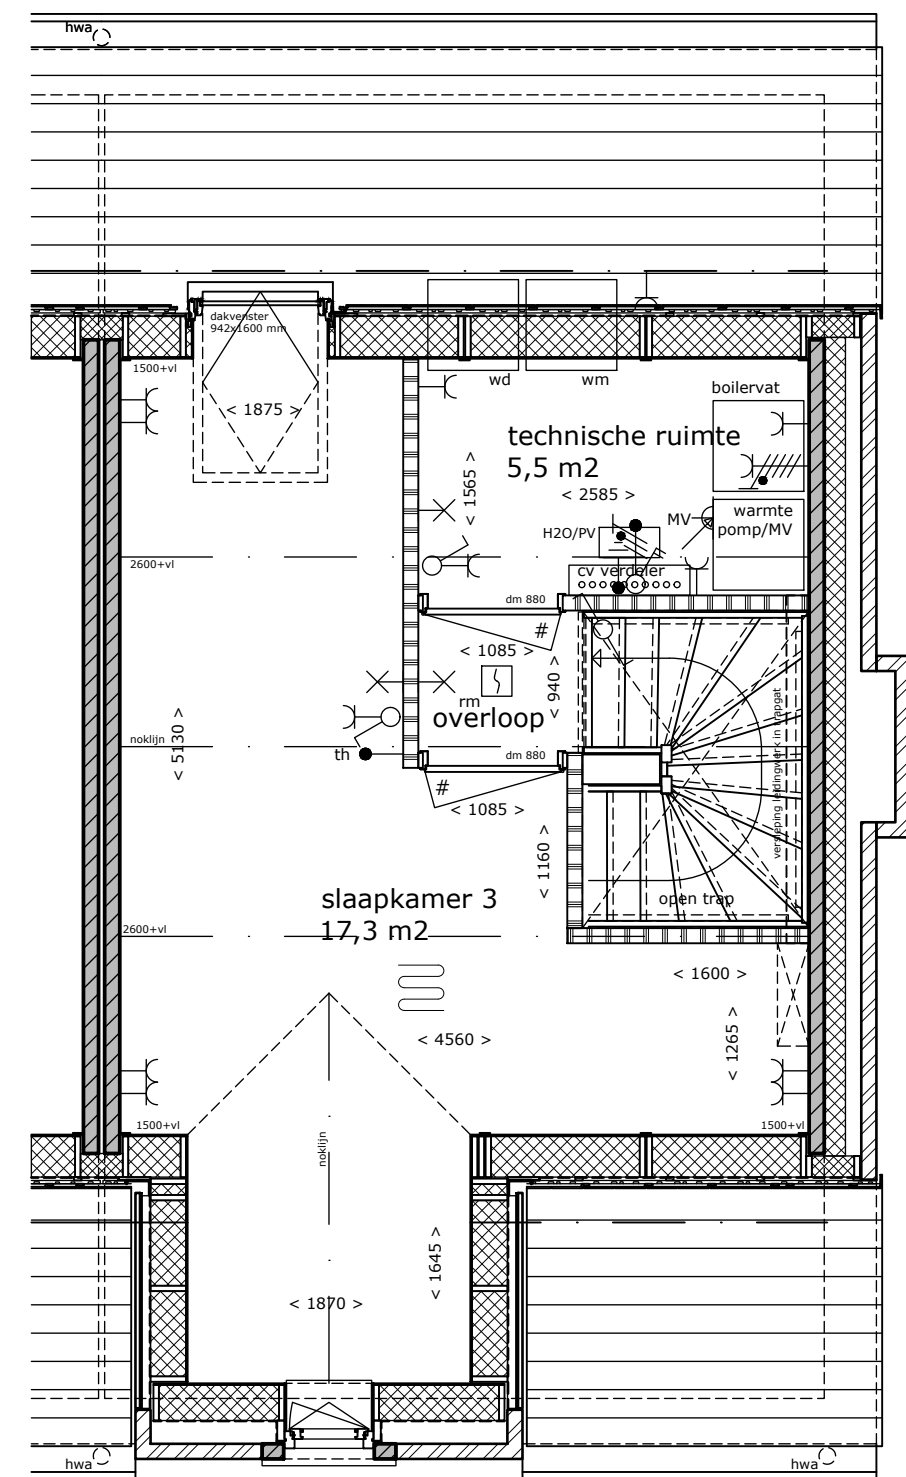

2e Verdieping

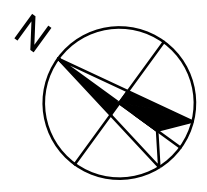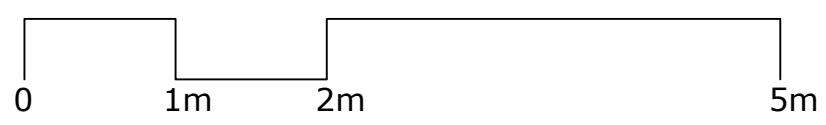

Park Triangel te Waddinxveen



Bouwnummer(s): 08
Datum: 14-12-2024
Schaal: 1:50
Formaat: A3



Zijgevel

Voegen: Beige
 Kozijnen en deuren: Aagaatgrijs
 Wiensprossen: Aagaatgrijs
 Betonprofielen: Lichtgrijs
 Dakpannen: Antraciet
 Hwa en goot: Aluminium RAL 7022

bovenzijde nok
ca 9940+P


bovenzijde vloer
-5800+P

bovenzijde vloer
-2900+P

bovenzijde vloer
Pelt=0



Voorgevel

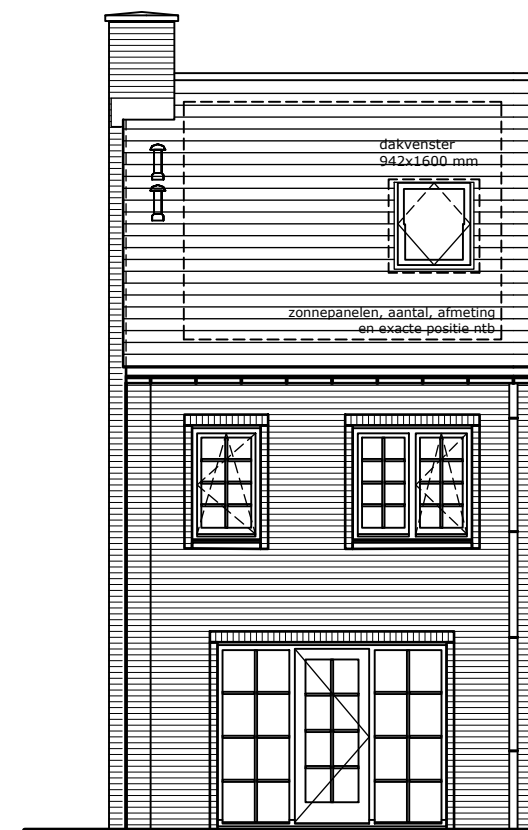


Achtergevel

dakvenster
942x1600 mm

zonnepanelen, aantal, afmeting
en exacte positie ntb

Bouwnummer 08

Aan de tekening/maatvoering kunnen geen rechten worden ontleend.
 Definitieve maatvoering altijd in het werk nameten.
 Alle maten zijn circa maten.

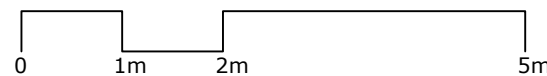

Park Triangel te Waddinxveen



Bouwnummer(s): 08
 Datum: 14-12-2024
 Schaal: 1:100
 Formaat: A3