



Begane grond

Bouwnummer 15



Aan de tekening/maatvoering kunnen geen rechten worden ontleend.
Definitieve maatvoering altijd in het werk nameten.
Alle maten zijn circa maten.

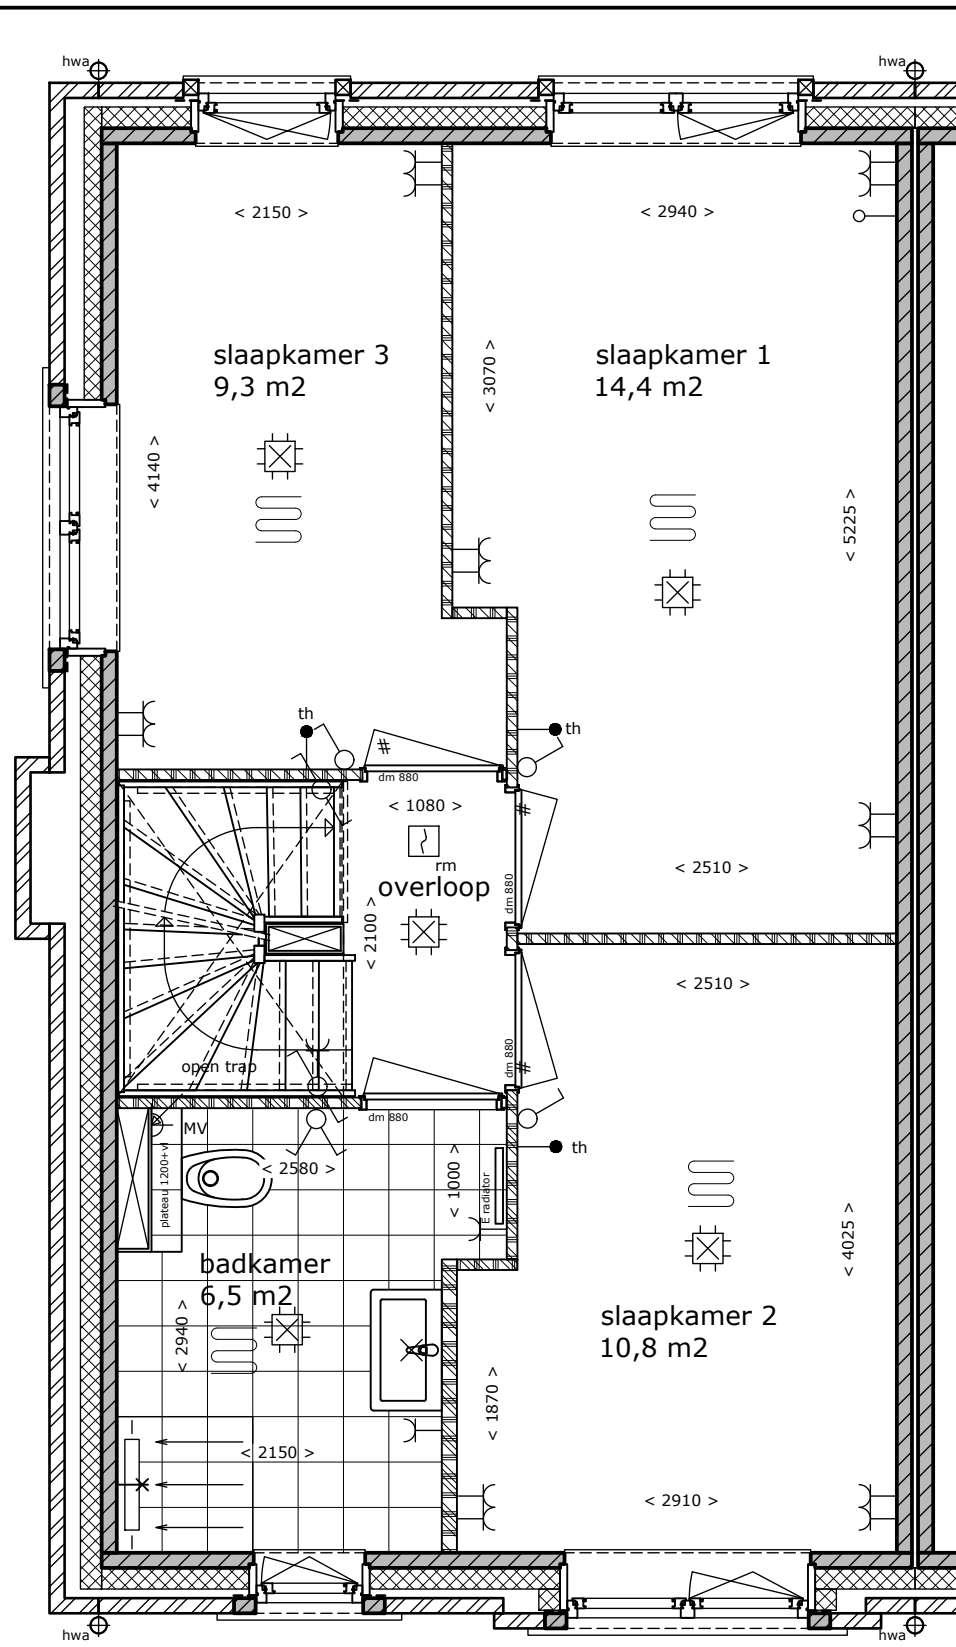

1e Verdieping

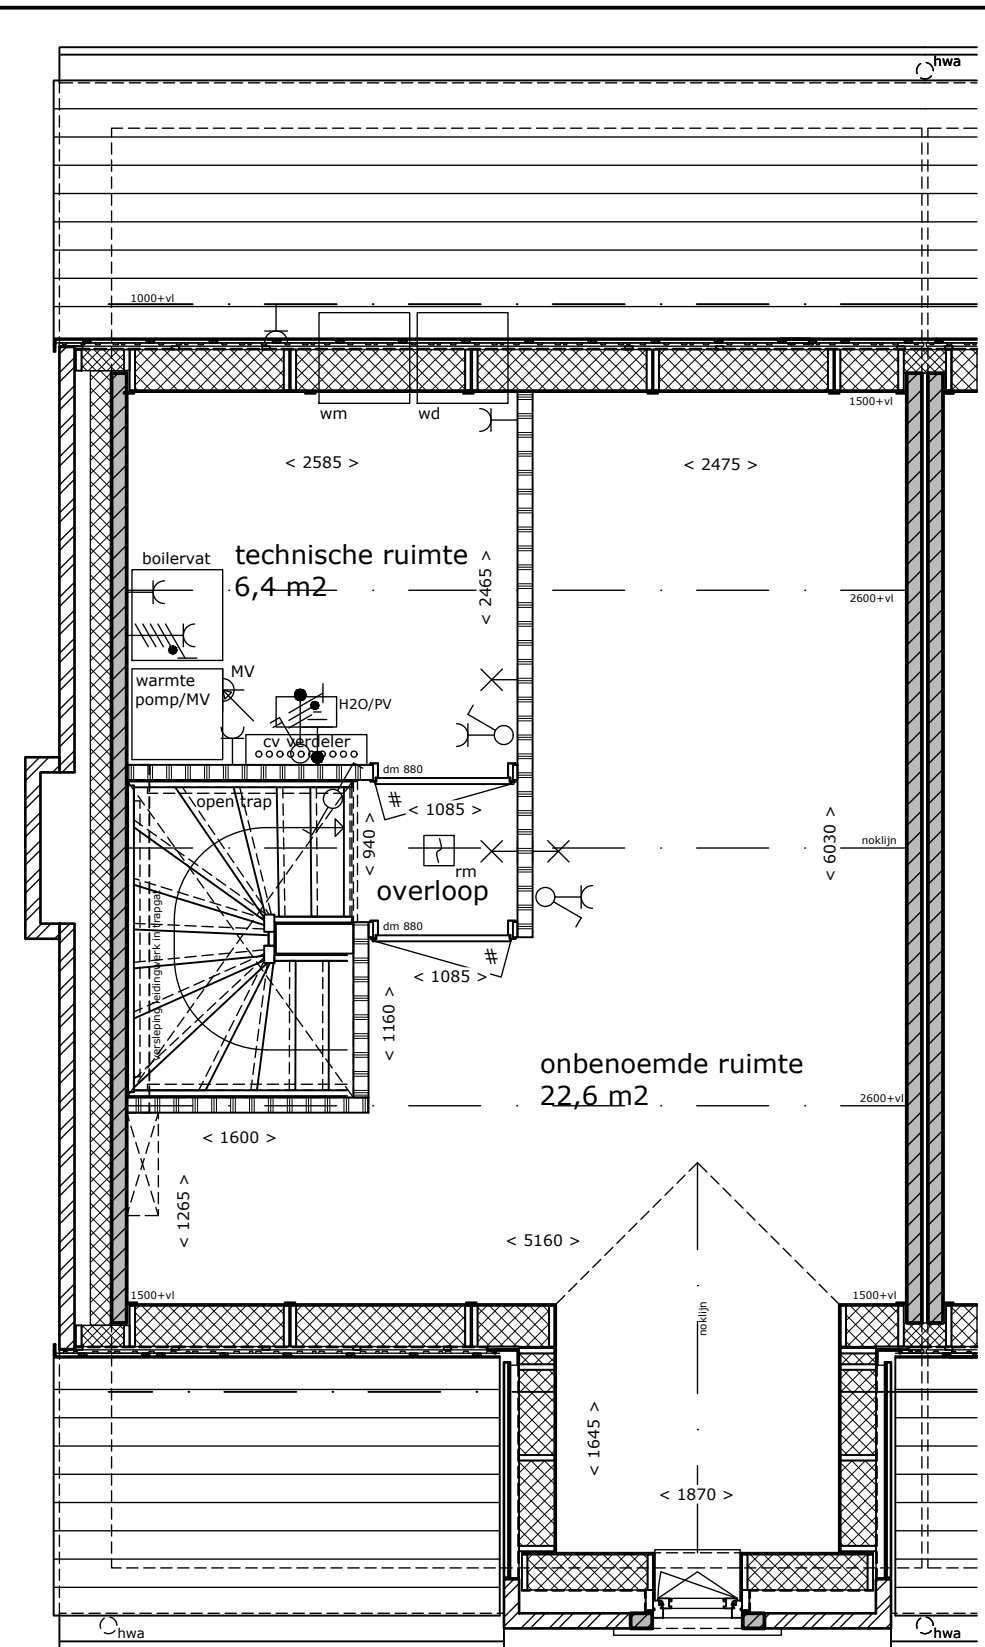

2e Verdieping

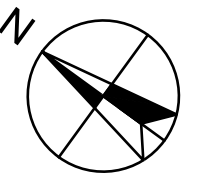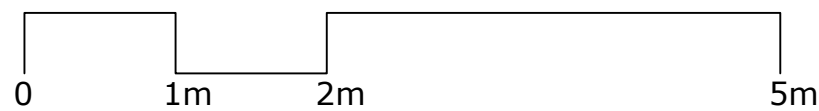

Park Triangel te Waddinxveen




Bouwnummer(s): 15
Datum: 14-12-2024
Schaal: 1:50
Formaat: A3




Zijgevel

Voegen: Grijs
 Kozijnen en deuren: Donkergrijs
 Wiensprossen: Donkergrijs
 Betonprofielen: Verkeersgrijs
 Dakpannen: Antraciet
 Hwa en goot: Aluminium RAL 7022

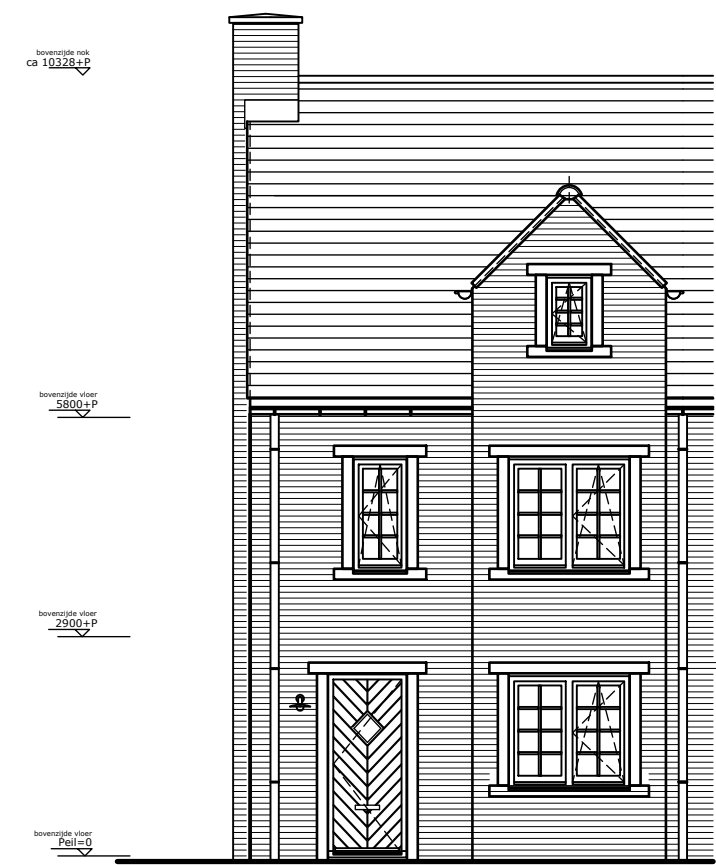


Voorgevel

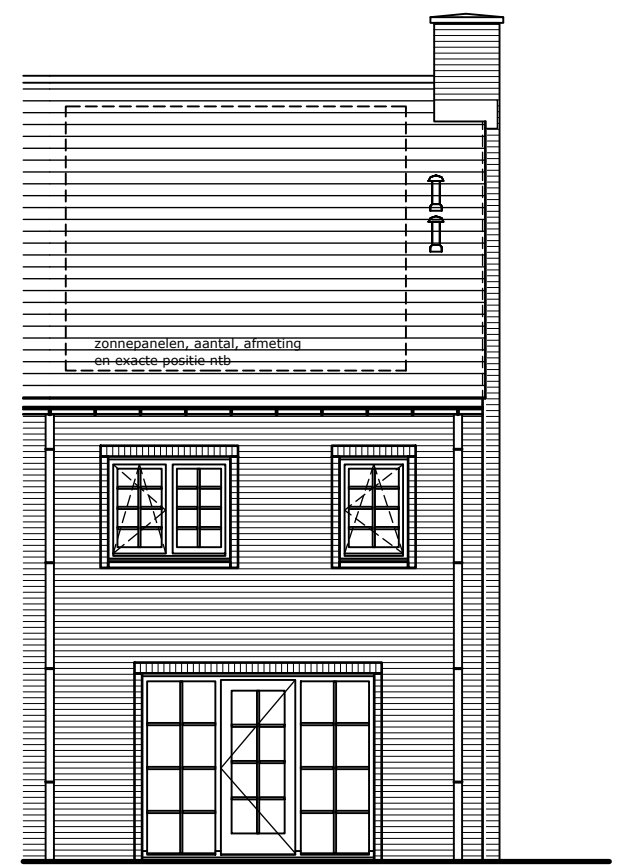

Achtergevel

Bouwnummer 15


Aan de tekening/maatvoering kunnen geen rechten worden ontleend.
 Definitieve maatvoering altijd in het werk nameten.
 Alle maten zijn circa maten.

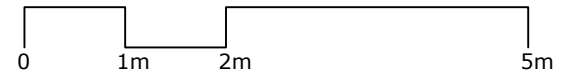

Park Triangel te Waddinxveen




Bouwnummer(s): 15
 Datum: 14-12-2024
 Schaal: 1:100
 Formaat: A3

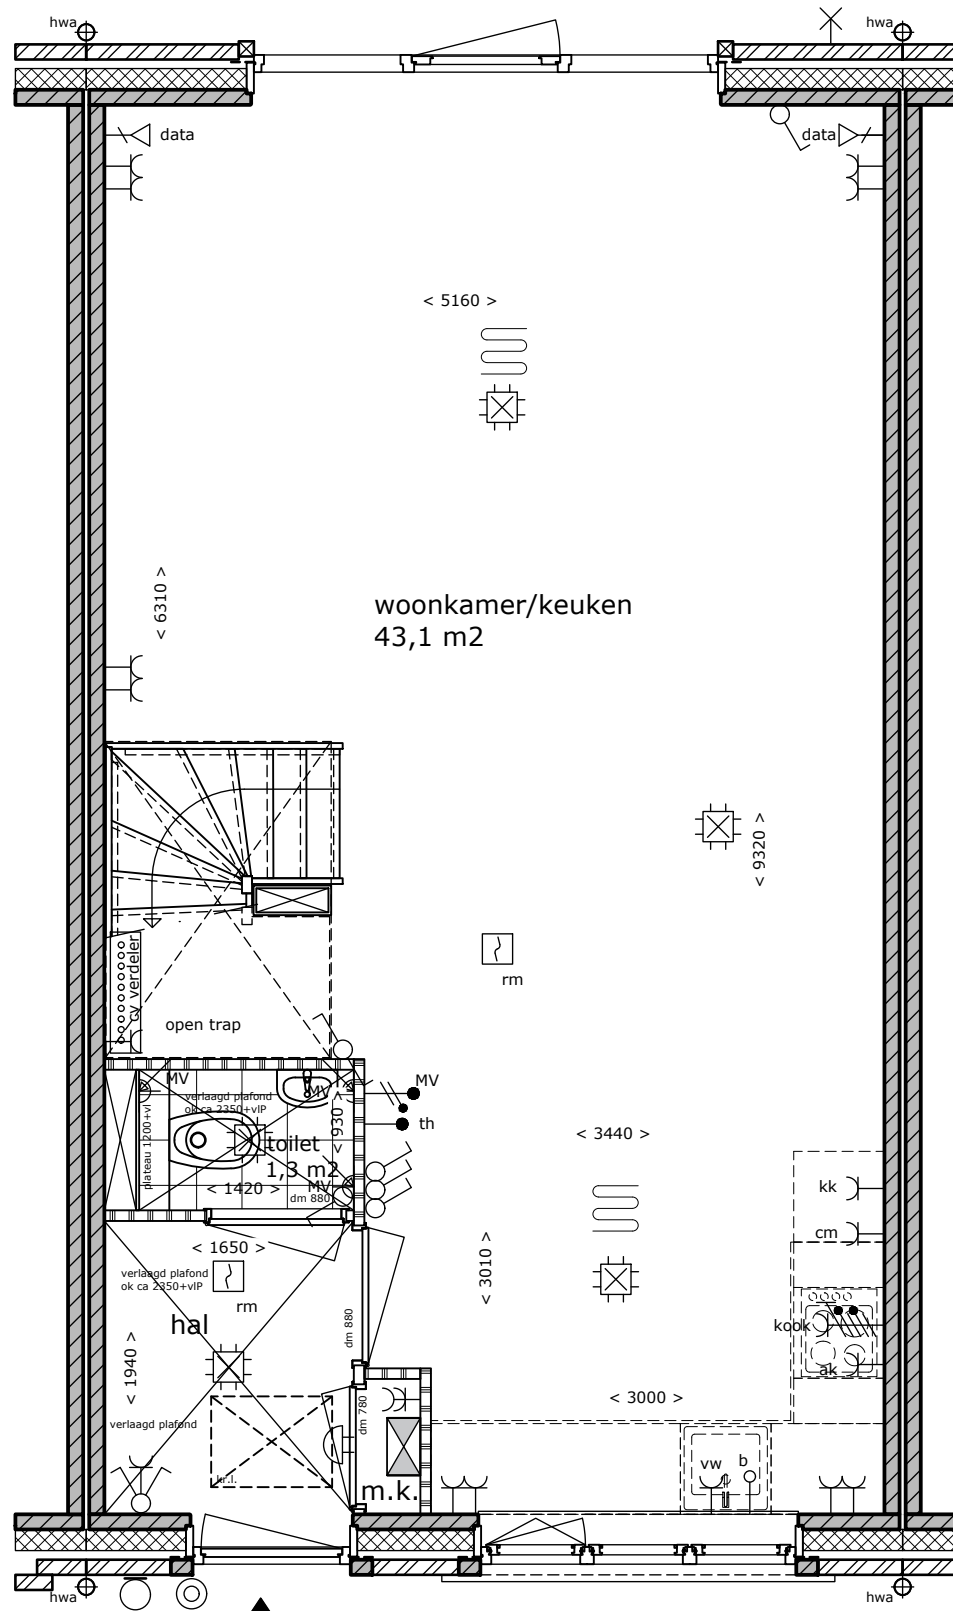


Begane grond
Bouwnummer 16



Aan de tekening/maatvoering kunnen geen rechten worden ontleend.
Definitieve maatvoering altijd in het werk nameten.
Alle maten zijn circa maten.

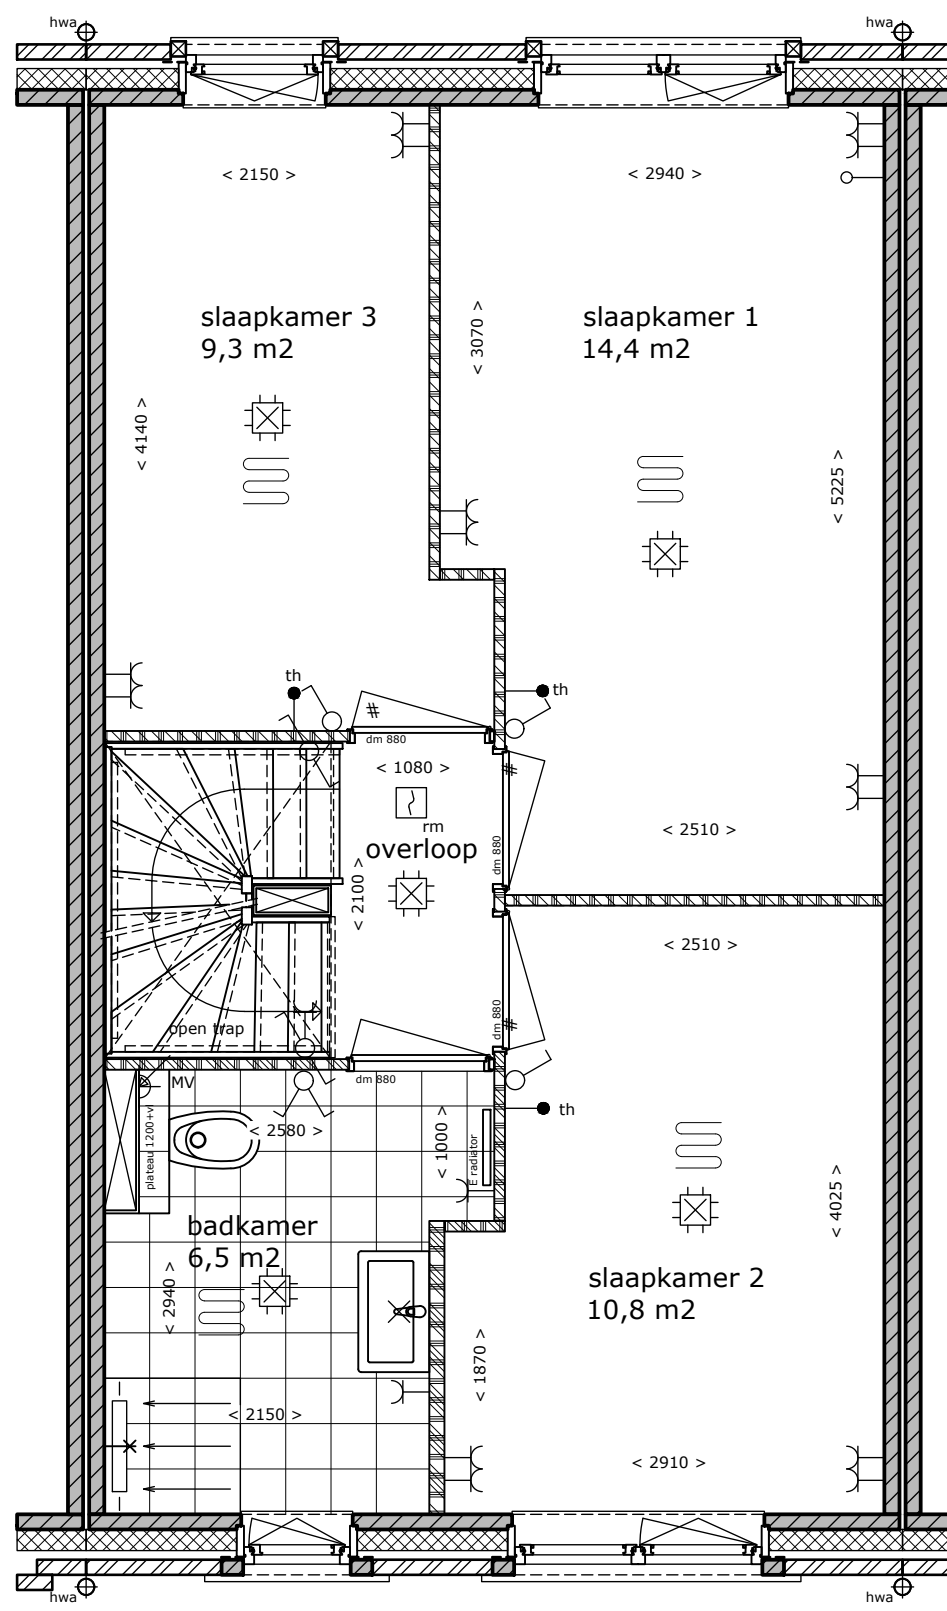

1e Verdieping

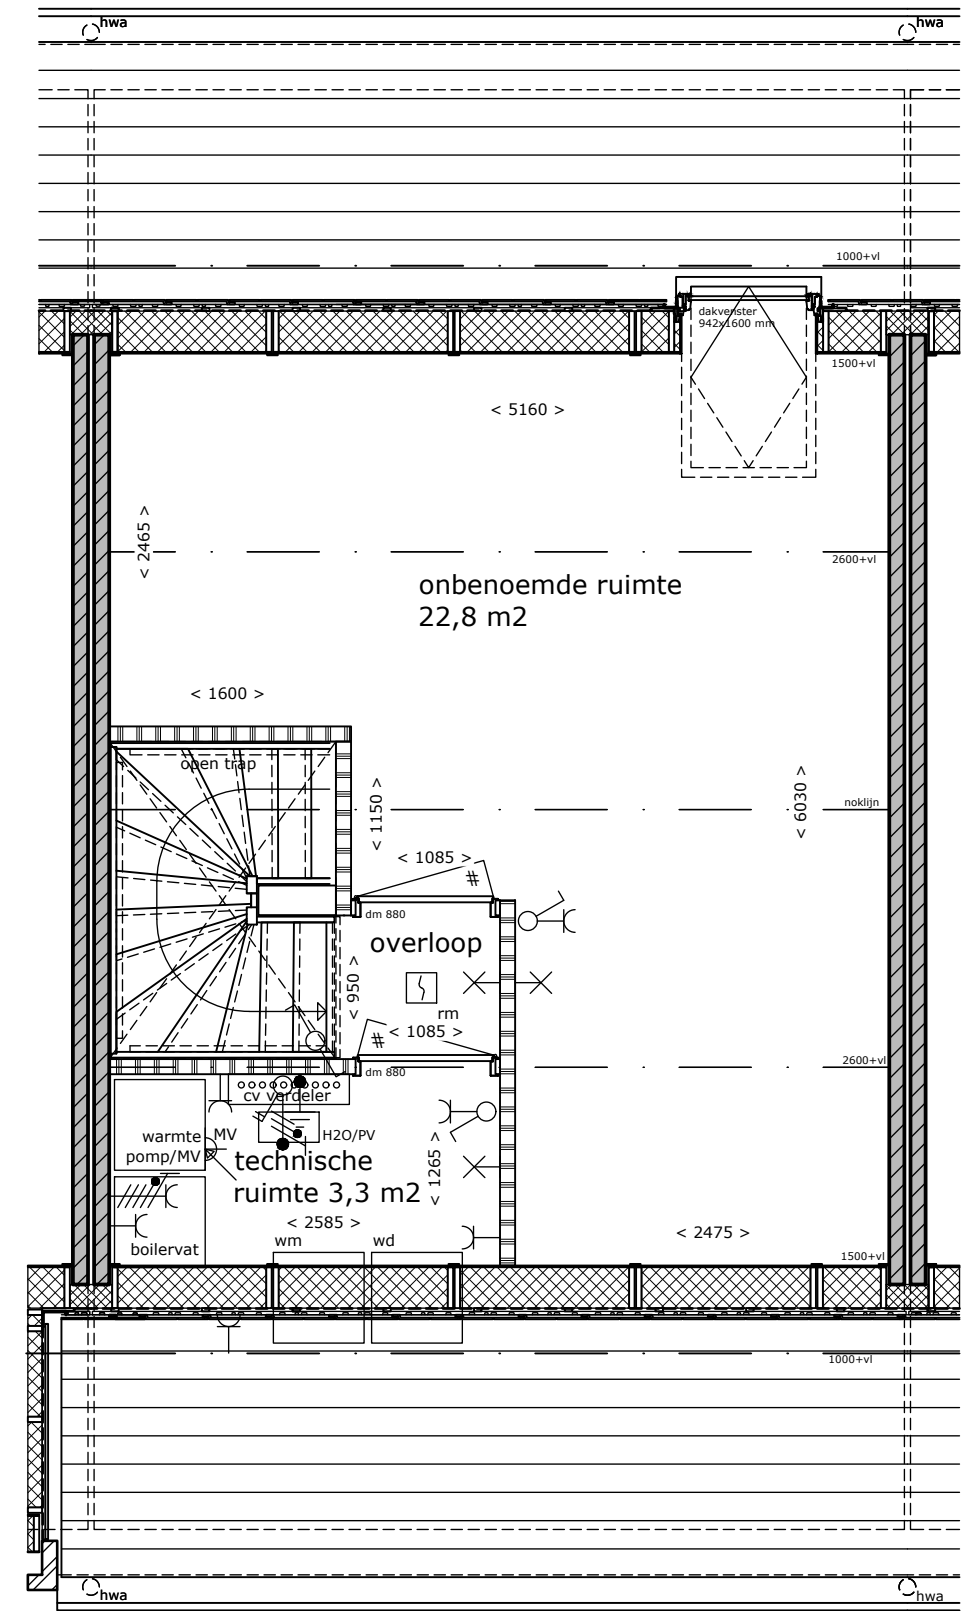

2e Verdieping

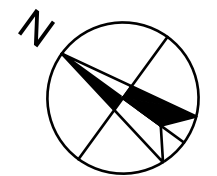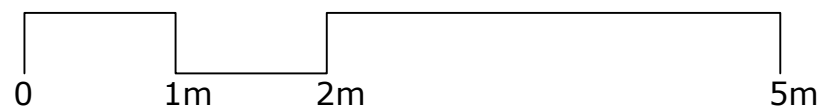

Park Triangel te Waddinxveen



Bouwnummer(s): 16
Datum: 14-12-2024
Schaal: 1:50
Formaat: A3




Voorgevel

Achtergevel

- Voegen: Grijs
- Kozijnen en deuren: Donkergrijs
- Wienersprossen: Donkergrijs
- Betonprofielen: Verkeersgrijs
- Dakpannen: Antraciet
- Hwa en goot: Aluminium RAL 7022

Bouwnummer 16




Aan de tekening/maatvoering kunnen geen rechten worden ontleend.
Definitieve maatvoering altijd in het werk nameten.
Alle maten zijn circa maten.

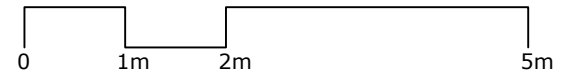

Park Triangel te Waddinxveen



Bouwnummer(s): 16
Datum: 14-12-2024
Schaal: 1:100
Formaat: A3

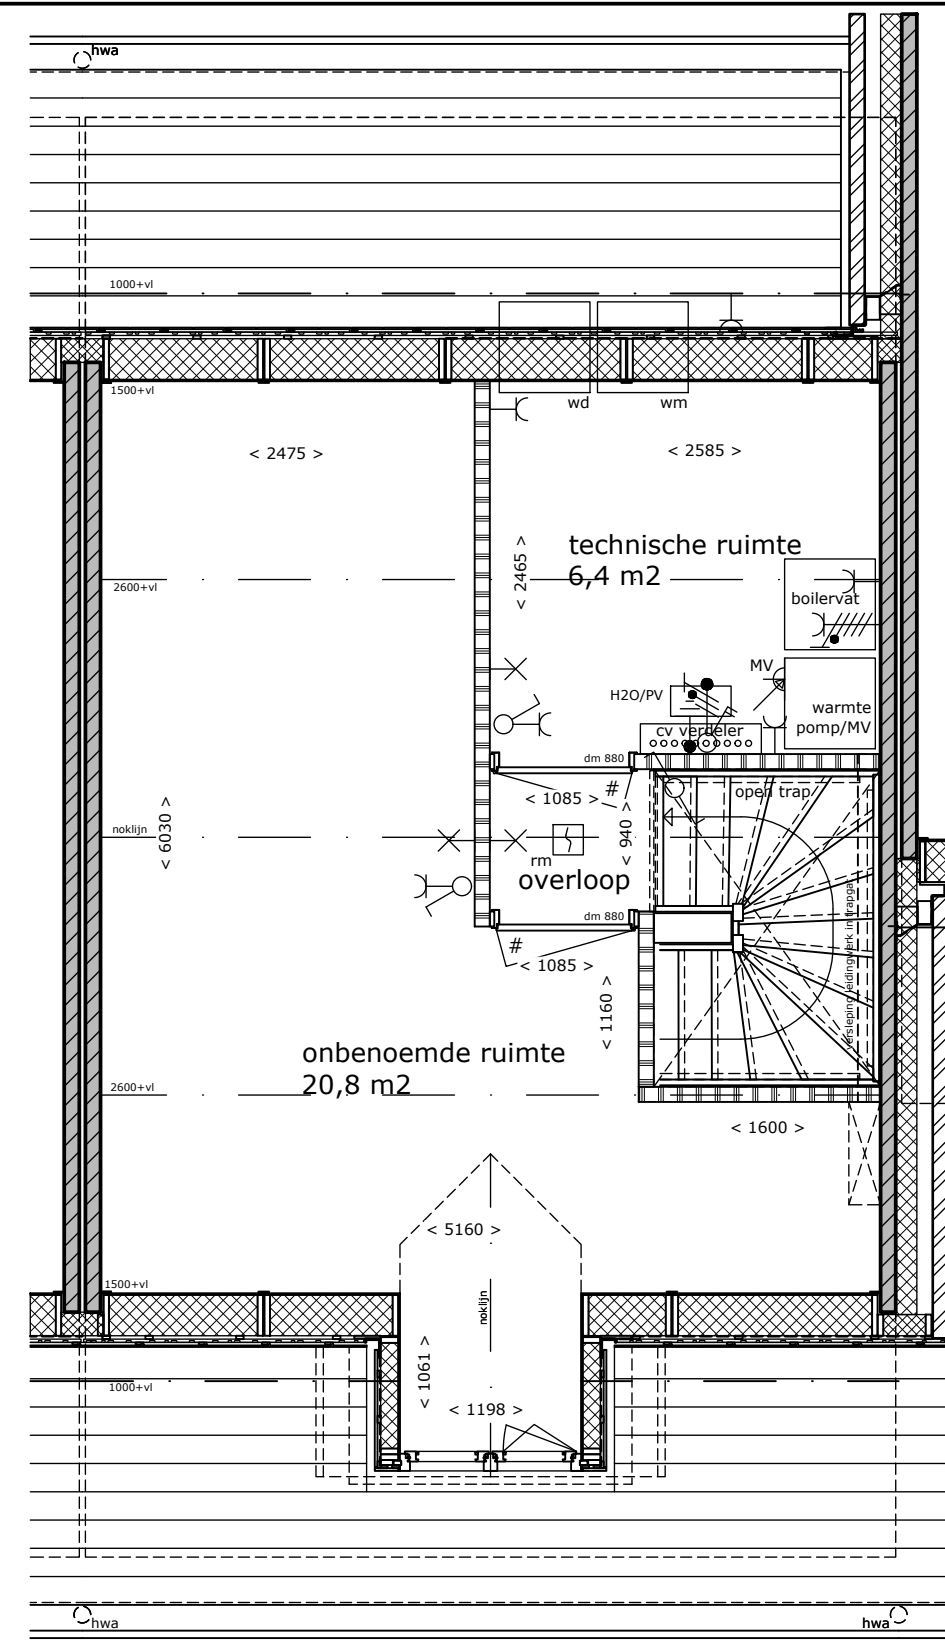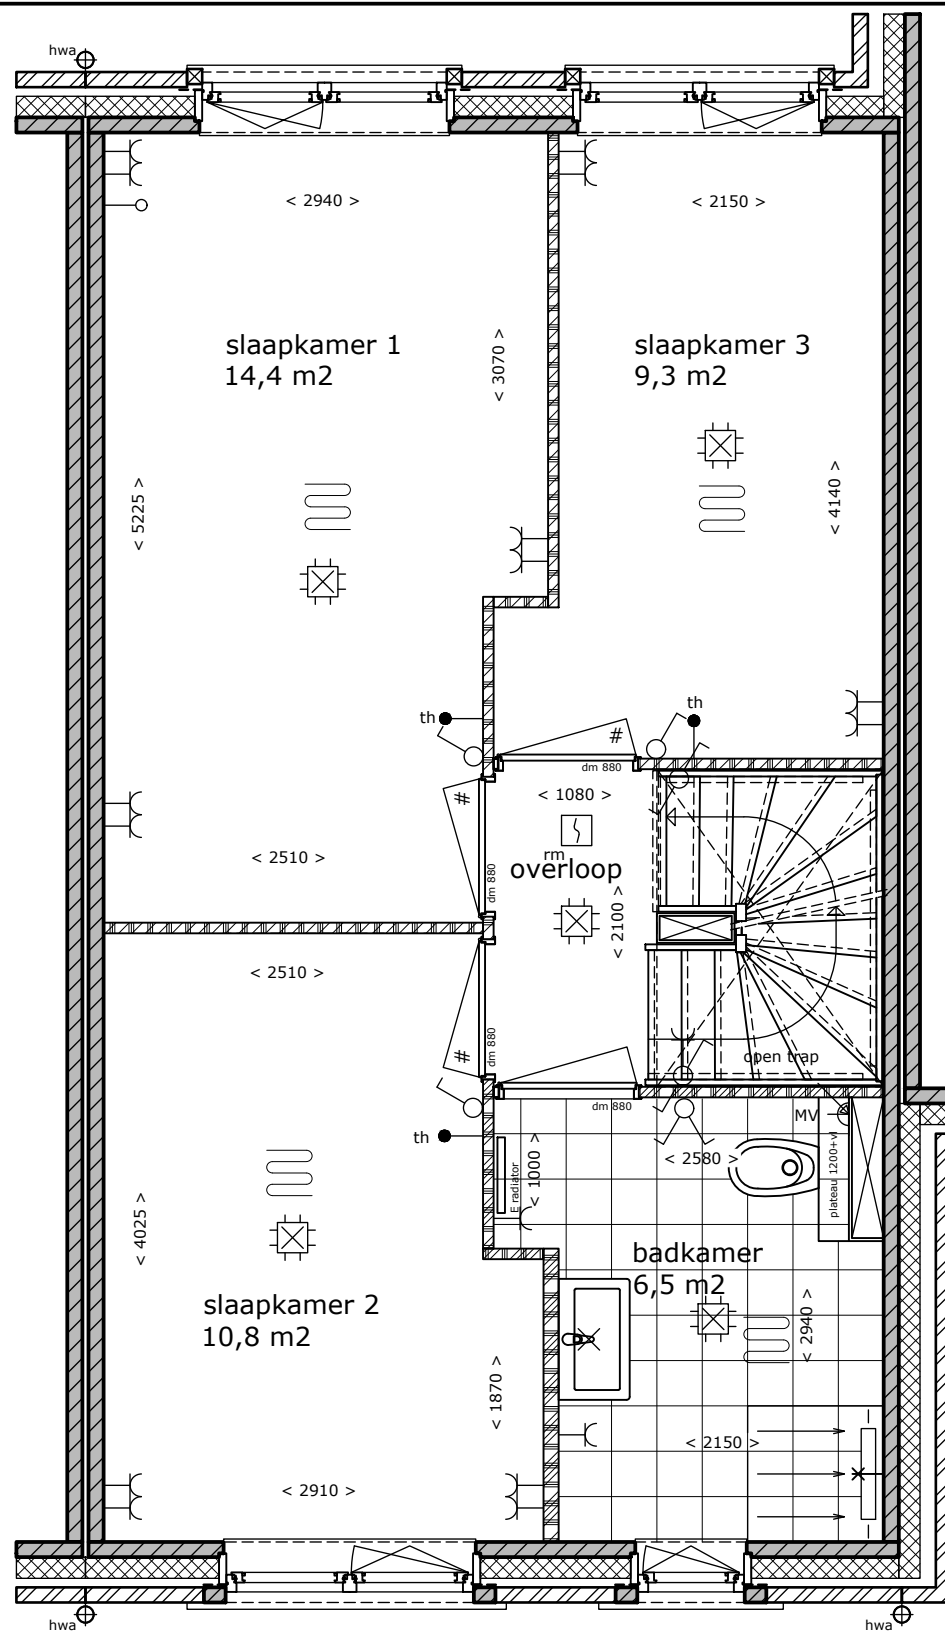
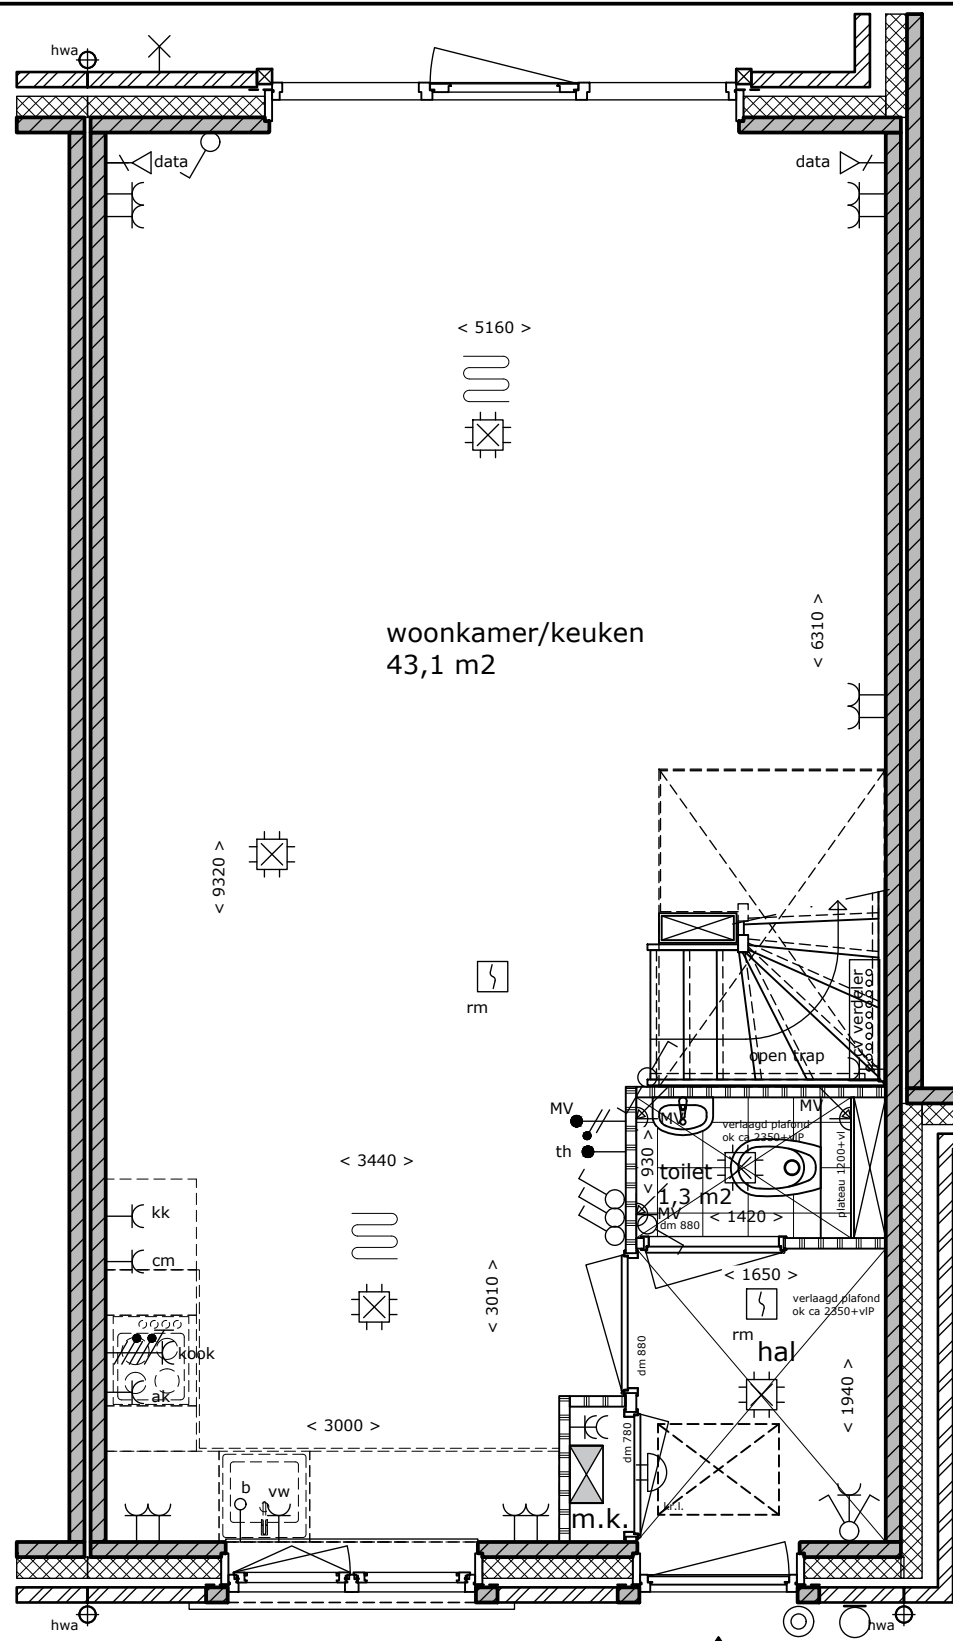


Begane grond
 Bouwnummer 17

1e Verdieping

2e Verdieping

Aan de tekening/maatvoering kunnen geen rechten worden ontleend.
 Definitieve maatvoering altijd in het werk nameten.
 Alle maten zijn circa maten.

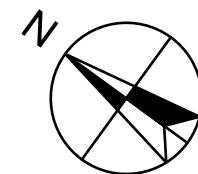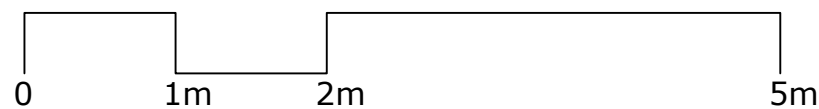

Park Triangel te Waddinxveen



Bouwnummer(s): 17
 Datum: 14-12-2024
 Schaal: 1:50
 Formaat: A3




Voorgevel

Voegen: Grijs
 Kozijnen en deuren: Donkergrijs
 Wienersprossen: Donkergrijs
 Betonprofielen: Verkeersgrijs
 Dakpannen: Antraciet
 Houten dakkapel: Ombergrijs
 Hwa en goot: Aluminium RAL 7022

Achterevel

Bouwnummer 17


Aan de tekening/maatvoering kunnen geen rechten worden ontleend.
 Definitieve maatvoering altijd in het werk nameten.
 Alle maten zijn circa maten.

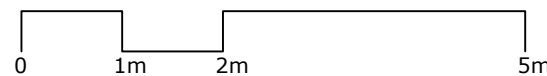

Park Triangel te Waddinxveen




Bouwnummer(s): 17
 Datum: 14-12-2024
 Schaal: 1:100
 Formaat: A3

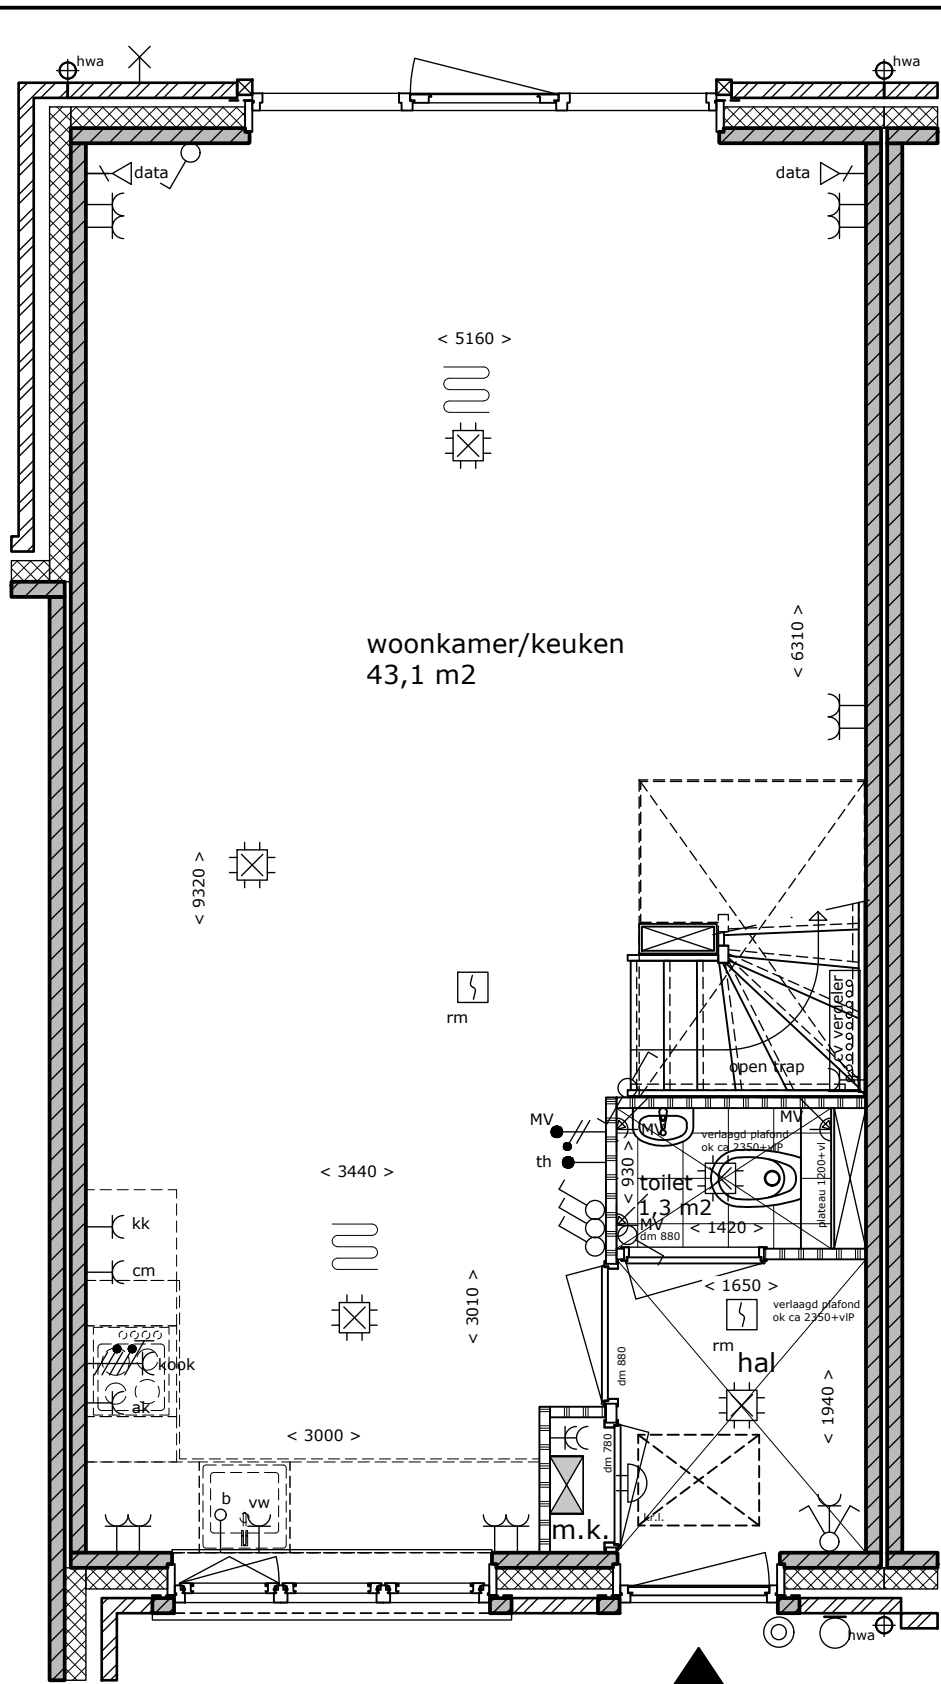


Begane grond

Bouwnummer 18



Aan de tekening/maatvoering kunnen geen rechten worden ontleend.
Definitieve maatvoering altijd in het werk nameten.
Alle maten zijn circa maten.

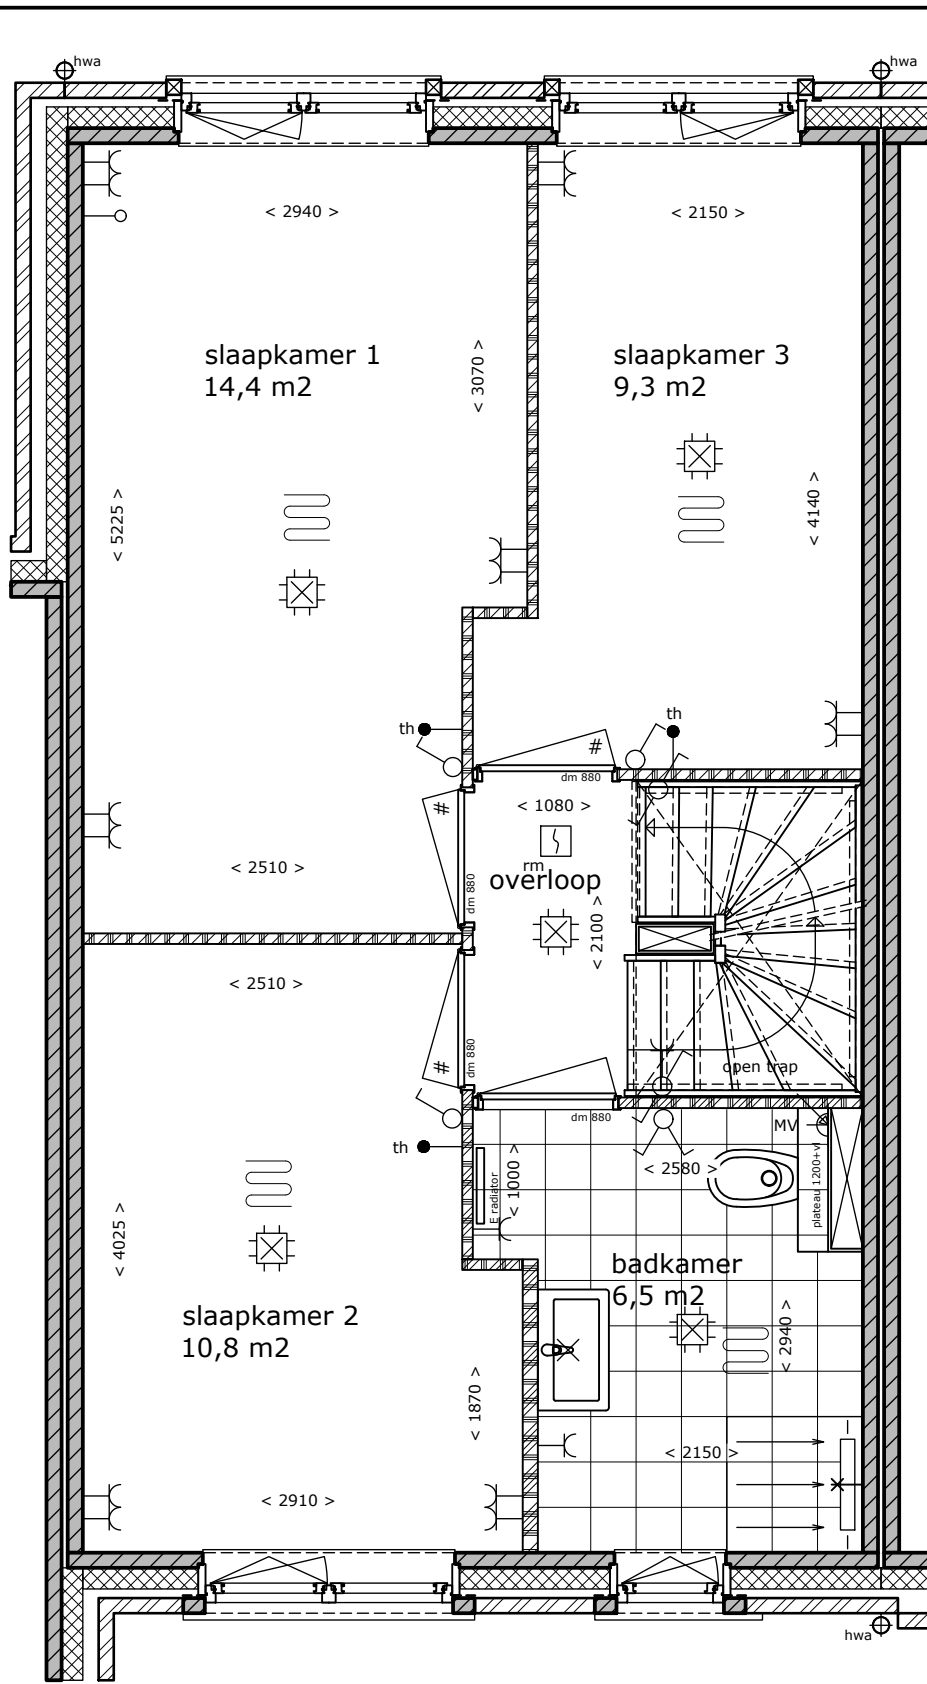

1e Verdieping

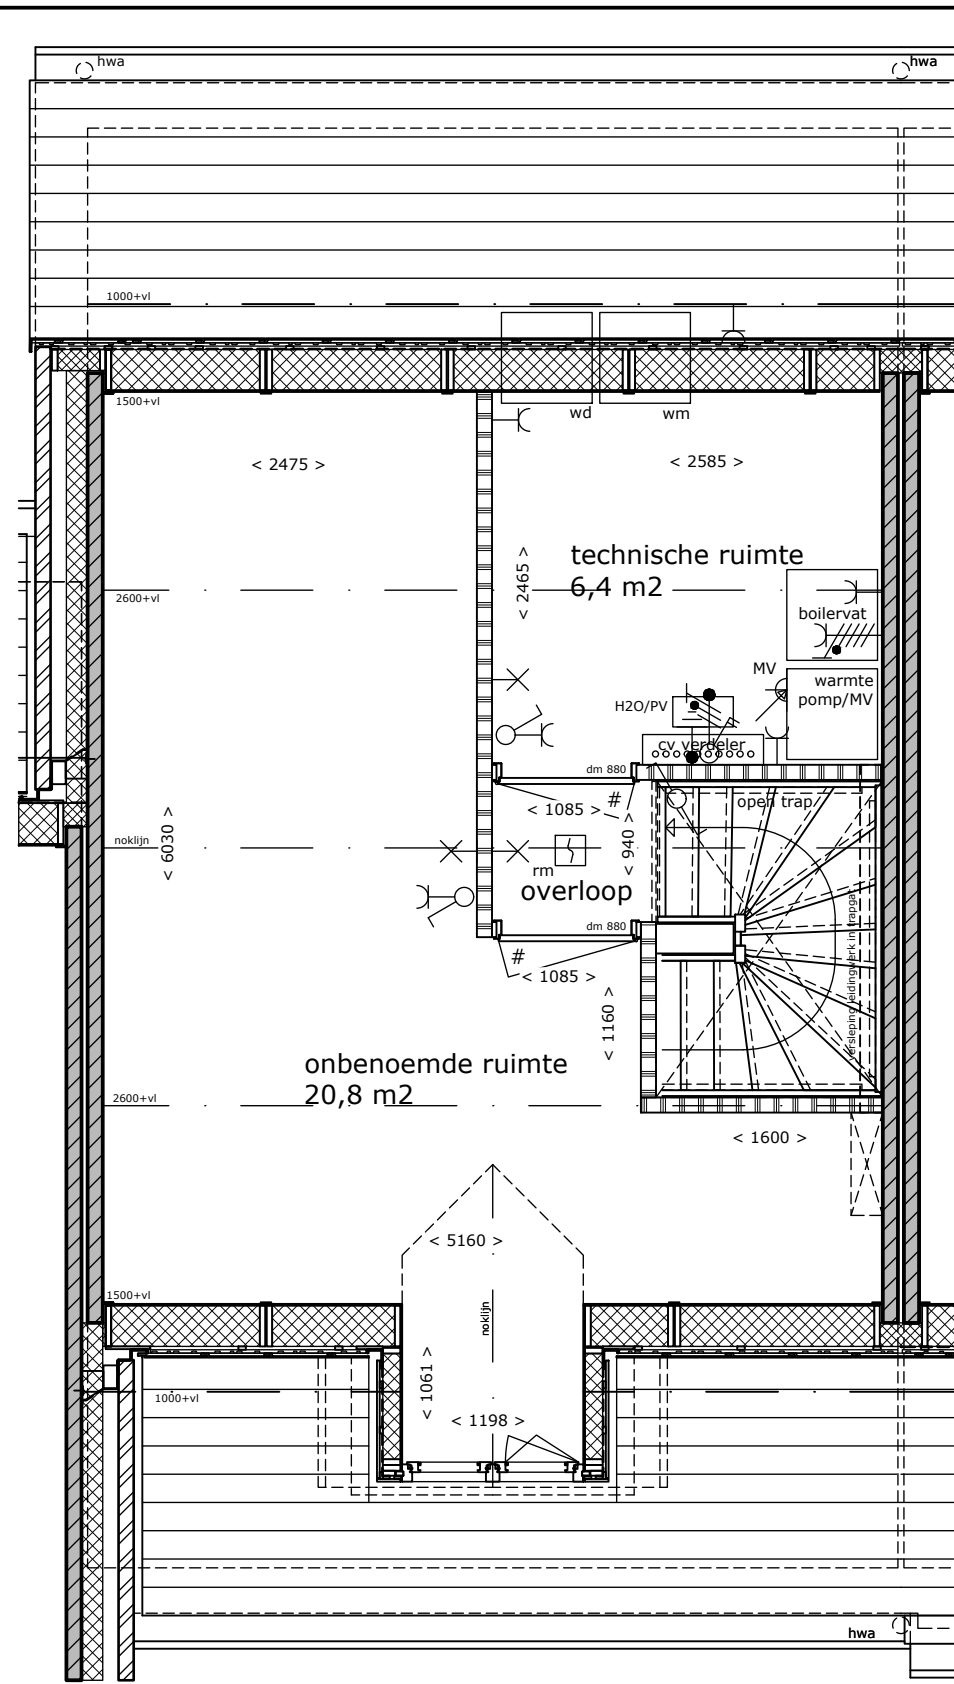

2e Verdieping

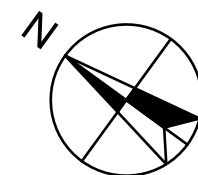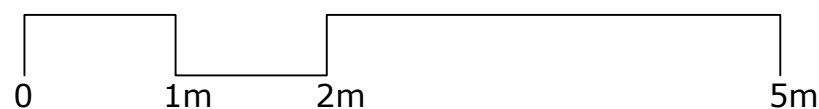

Park Triangel te Waddinxveen



Bouwnummer(s): 18
Datum: 14-12-2024
Schaal: 1:50
Formaat: A3




Voorgevel

Achtergevel

Voegen: Beige
 Kozijnen en deuren: Agaatgrijs
 Wiensprossen: Agaatgrijs
 Betonprofielen: Lichtgrijs
 Dakpannen: Antraciet
 Houten dakkapel: Ombergrijs
 Hwa en goot: Aluminium RAL 7022

Bouwnummer 18


Aan de tekening/maatvoering kunnen geen rechten worden ontleend.
 Definitieve maatvoering altijd in het werk nameten.
 Alle maten zijn circa maten.

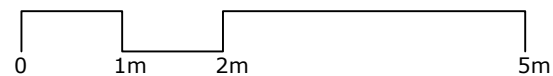

Park Triangel te Waddinxveen




Bouwnummer(s): 18
 Datum: 14-12-2024
 Schaal: 1:100
 Formaat: A3

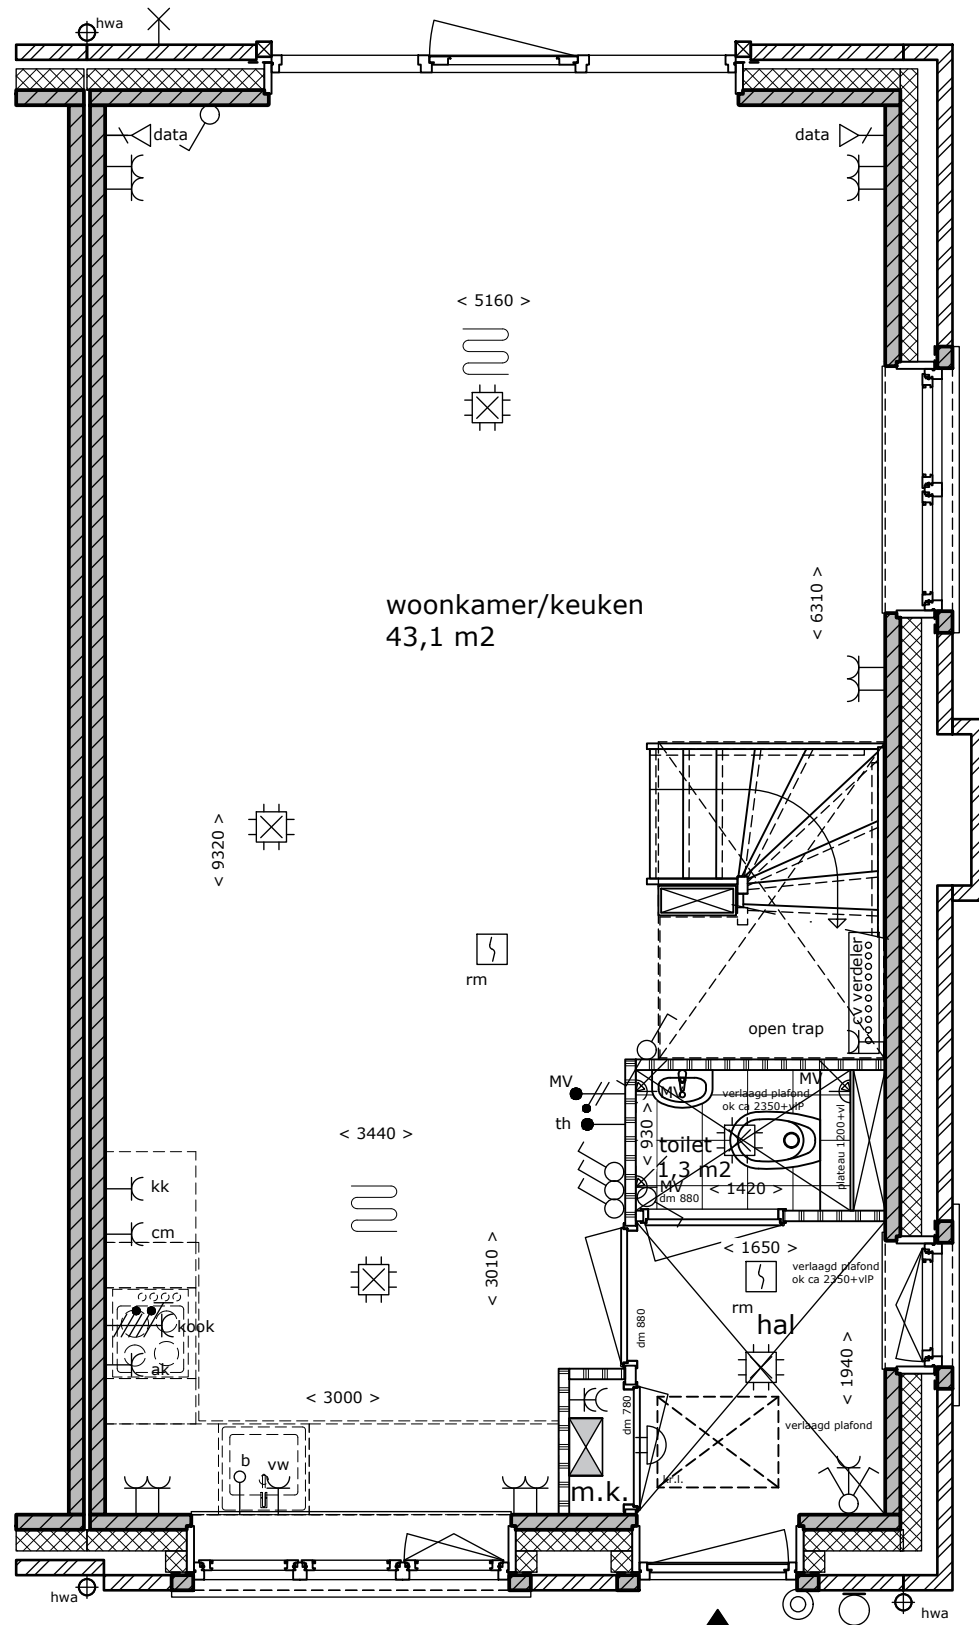


Begane grond
 Bouwnummer 19


Aan de tekening/maatvoering kunnen geen rechten worden ontleend.
 Definitieve maatvoering altijd in het werk nameten.
 Alle maten zijn circa maten.

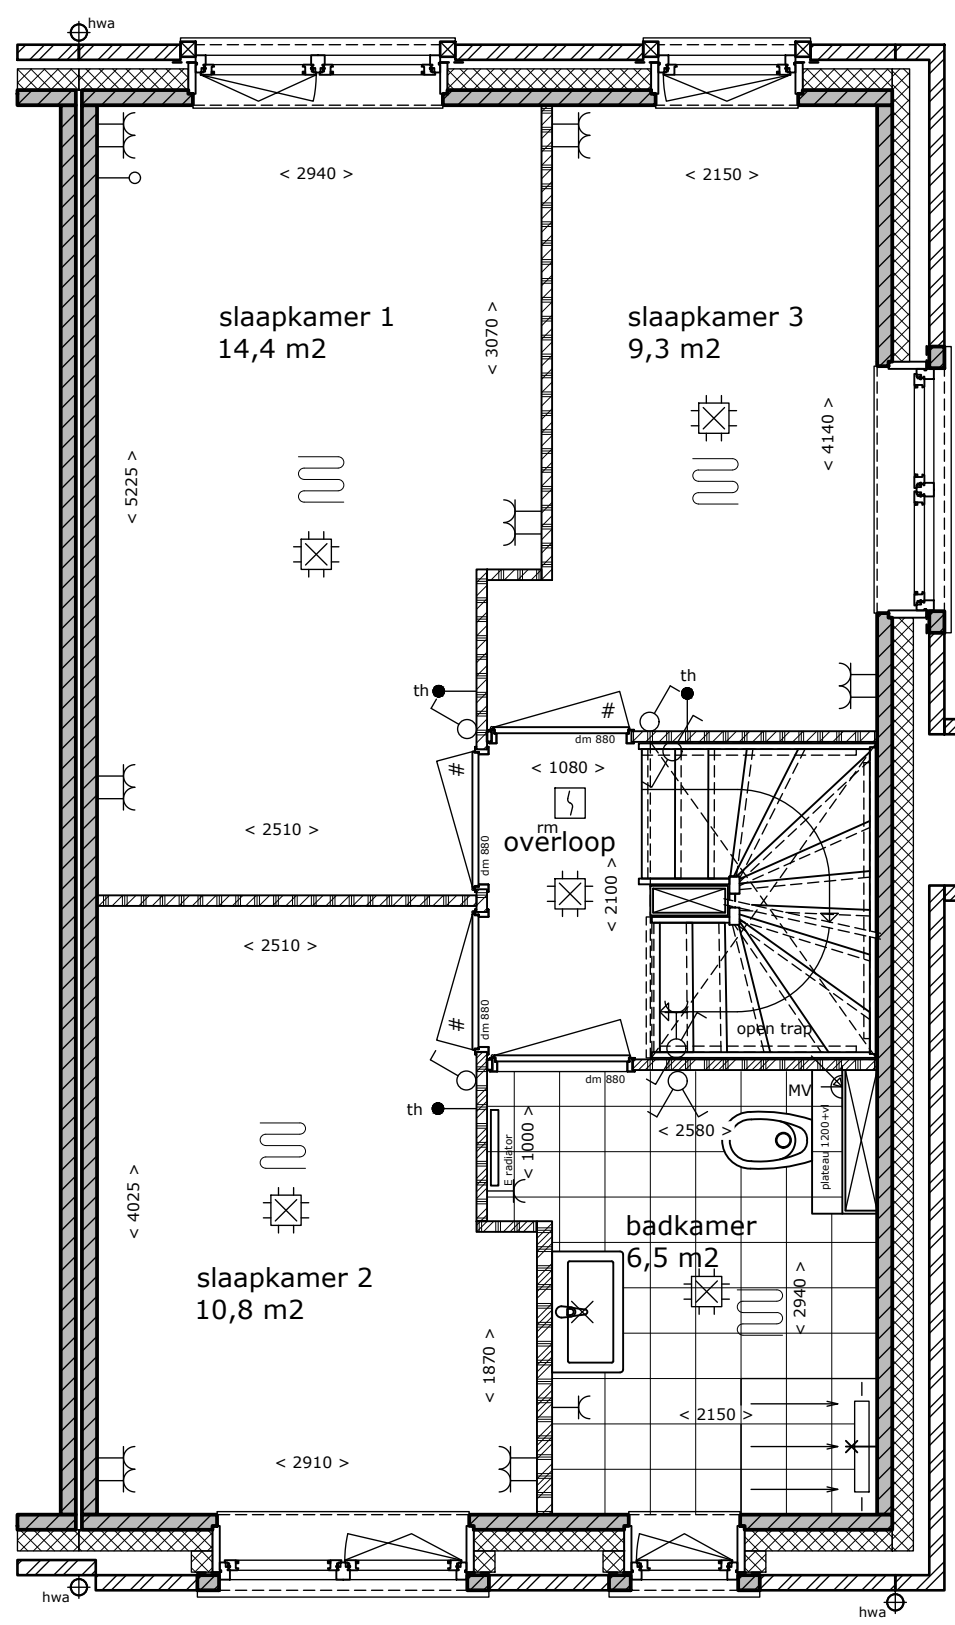

1e Verdieping

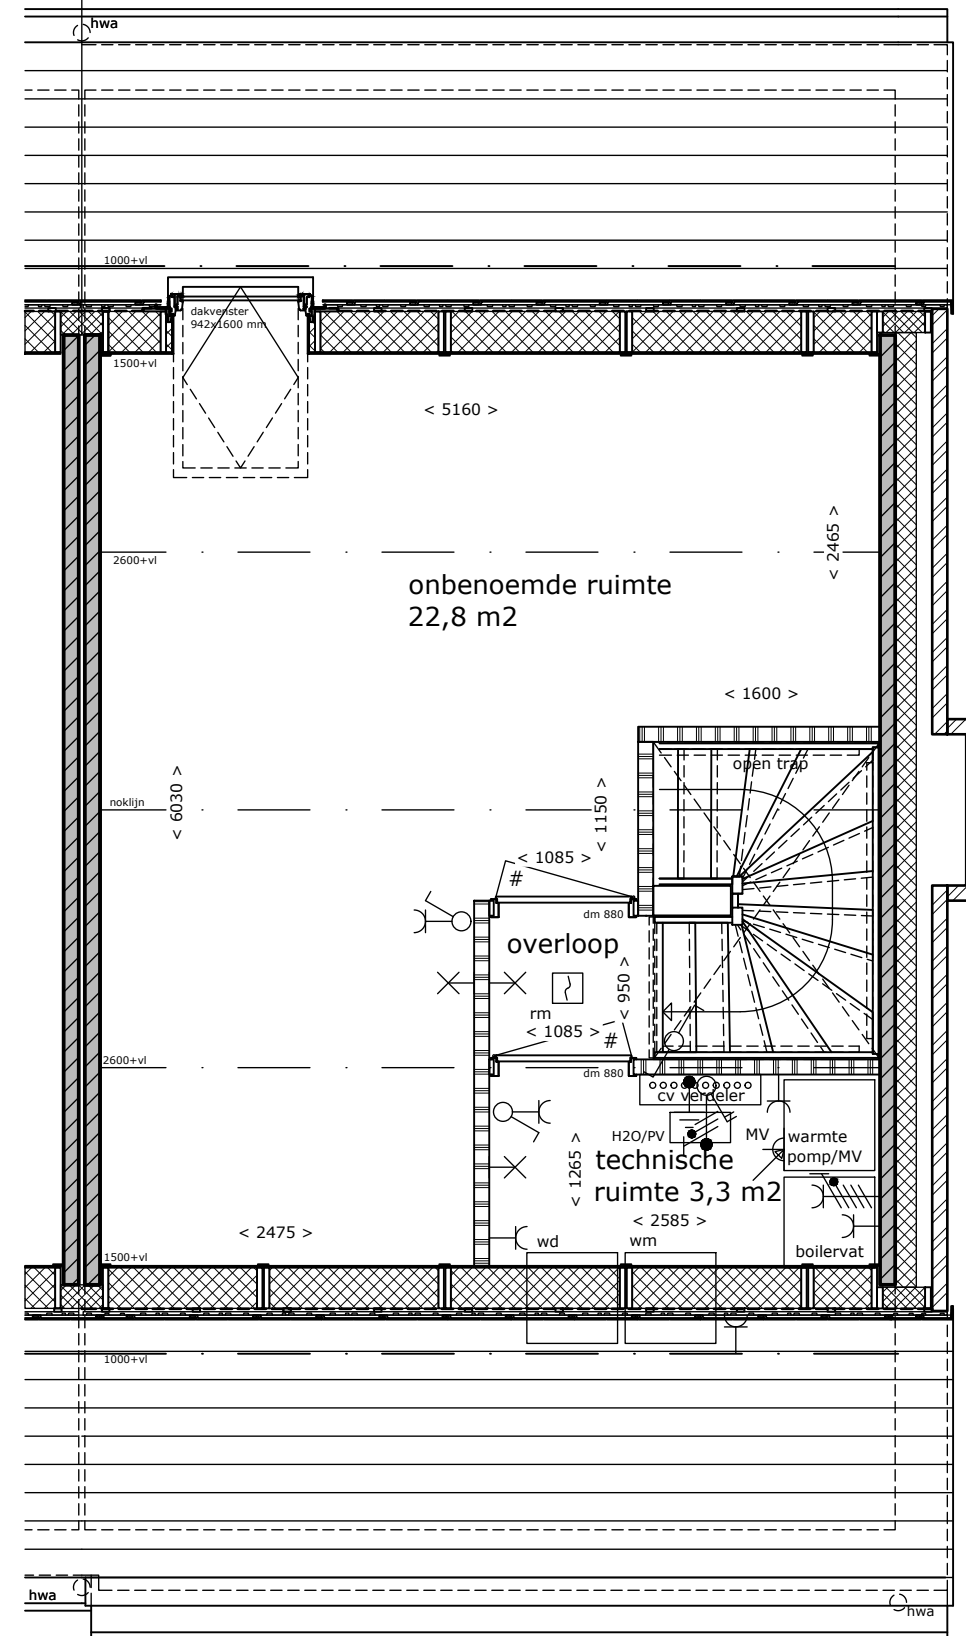

2e Verdieping

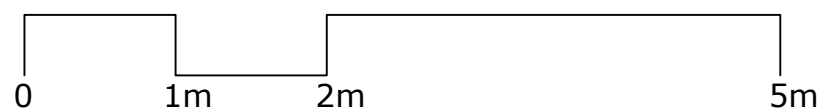

Park Triangel te Waddinxveen



Bouwnummer(s): 19
 Datum: 14-12-2024
 Schaal: 1:50
 Formaat: A3




Zijgevel


spankabels
t.b.v. begroeiing

Voegen: Beige
Kozijnen en deuren: Agaatgrijs
Wienersprossen: Agaatgrijs
Betonprofielen: Lichtgrijs
Dakpannen: Antraciet
Hwa en goot: Aluminium RAL 7022

Bouwnummer 19

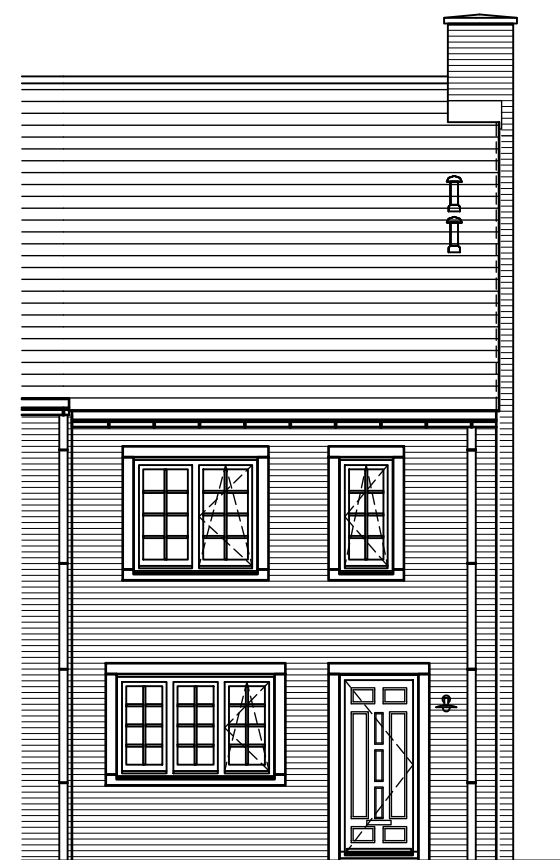


Voorgevel

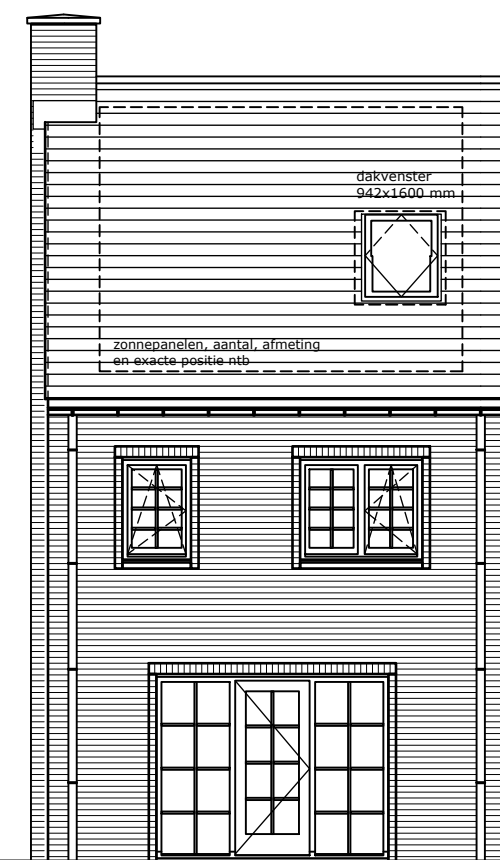

Achtergevel

Aan de tekening/maatvoering kunnen geen rechten worden ontleend.
Definitieve maatvoering altijd in het werk nameten.
Alle maten zijn circa maten.

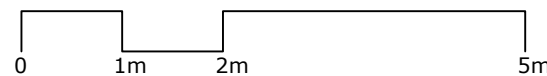

Park Triangel te Waddinxveen



Bouwnummer(s): 19
Datum: 14-12-2024
Schaal: 1:100
Formaat: A3