


Begane grond
 Bouwnummer 20


Aan de tekening/maatvoering kunnen geen rechten worden ontleend.
 Definitieve maatvoering altijd in het werk nameten.
 Alle maten zijn circa maten.




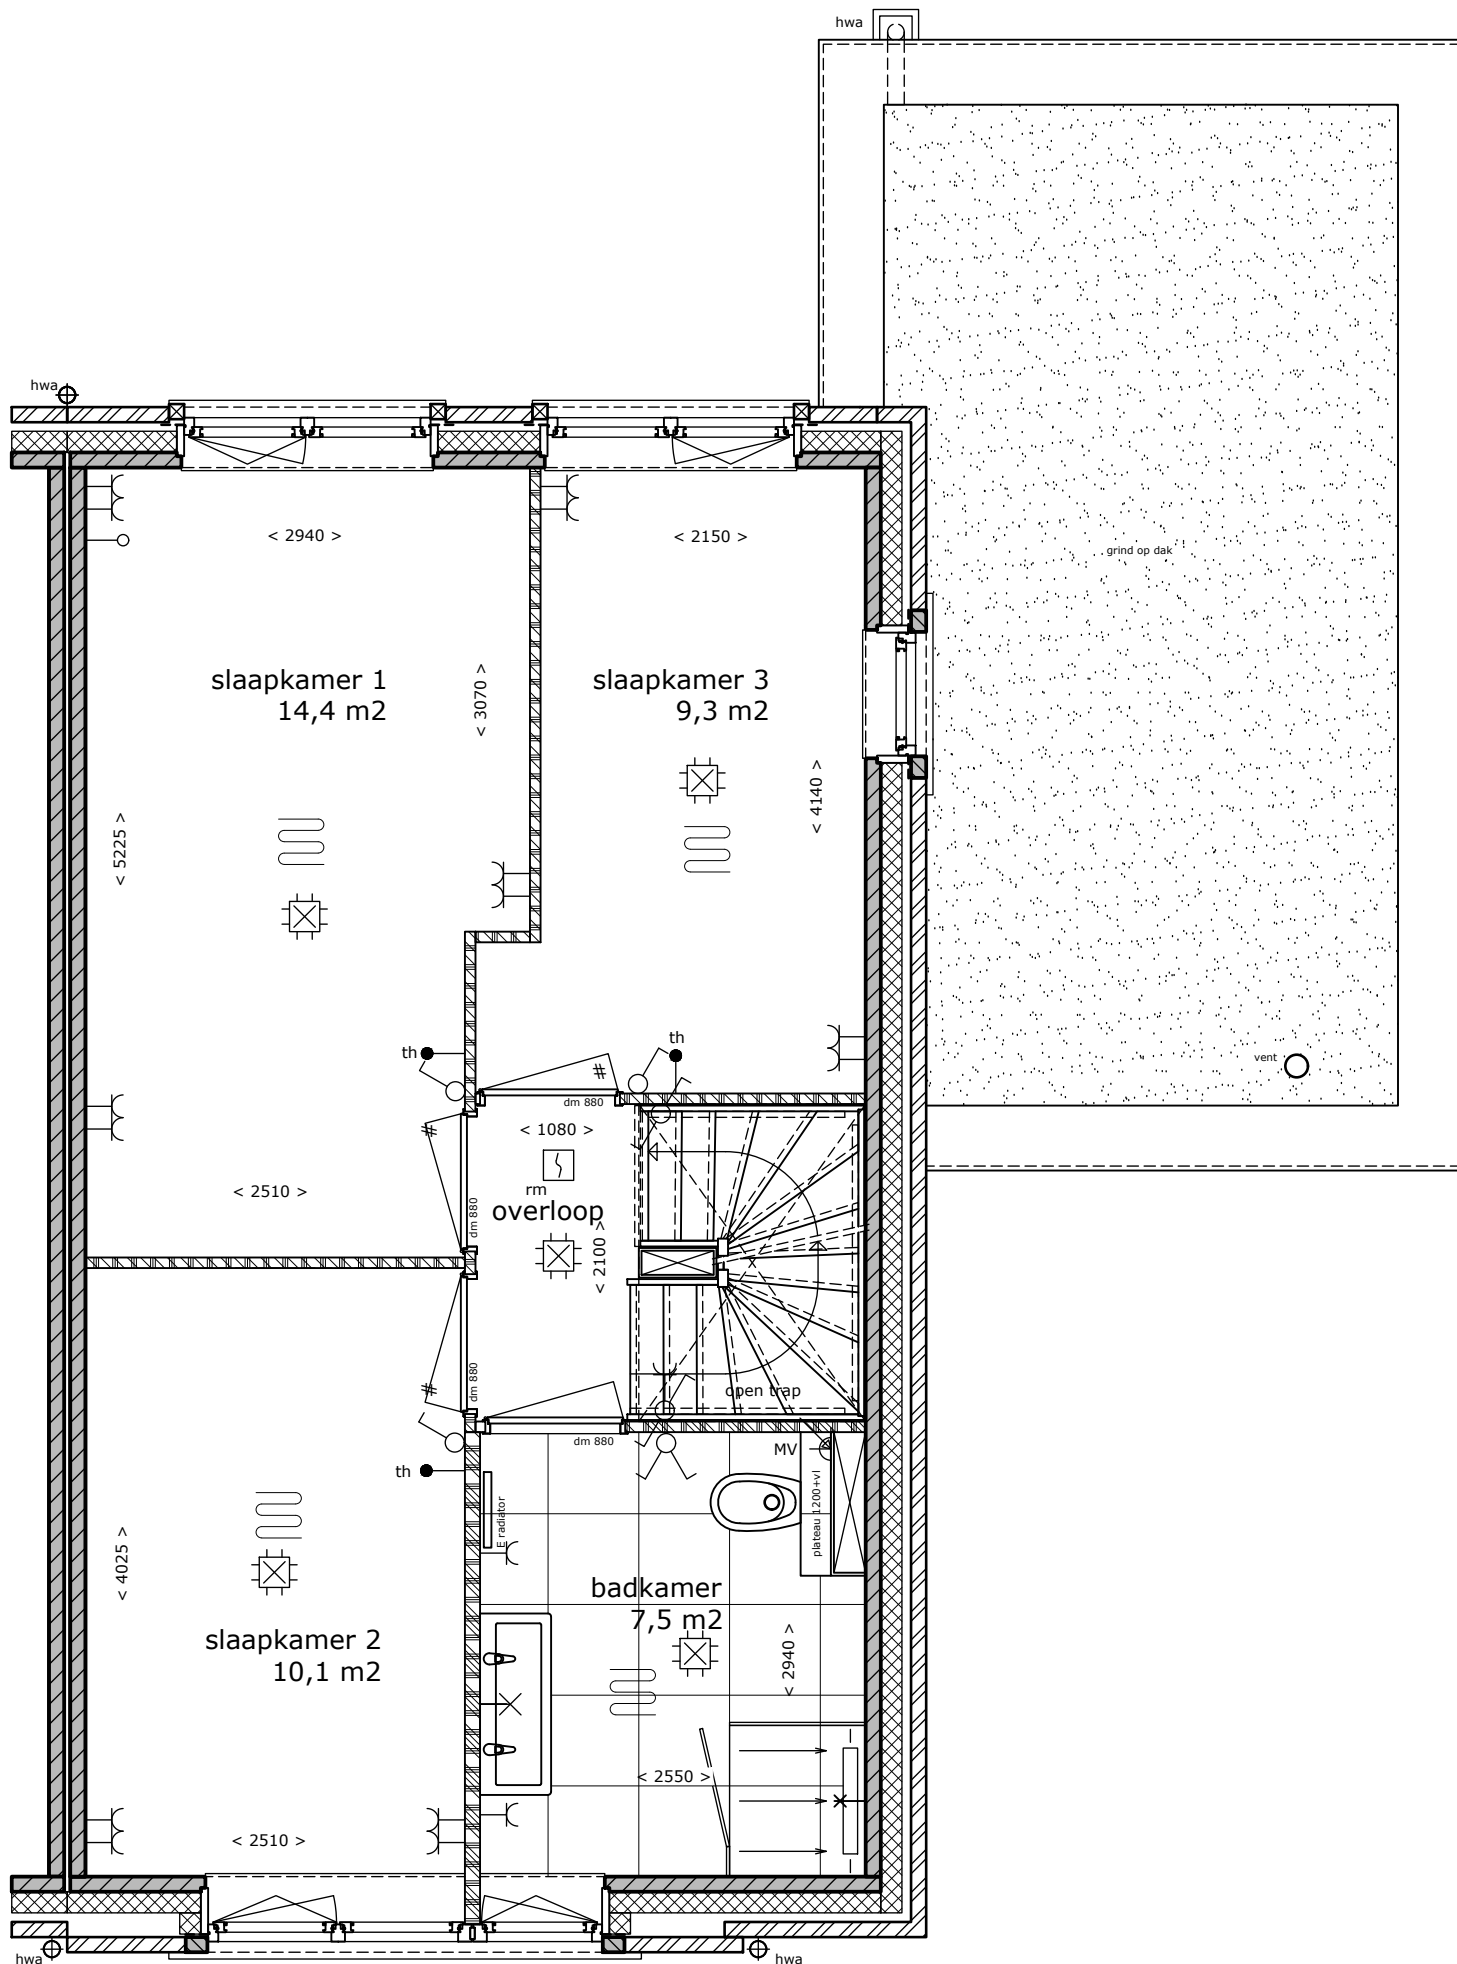

1e Verdieping
 Bouwnummer 20

Aan de tekening/maatvoering kunnen geen rechten worden ontleend.
 Definitieve maatvoering altijd in het werk nameten.
 Alle maten zijn circa maten.

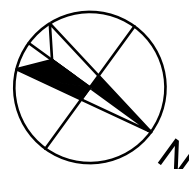

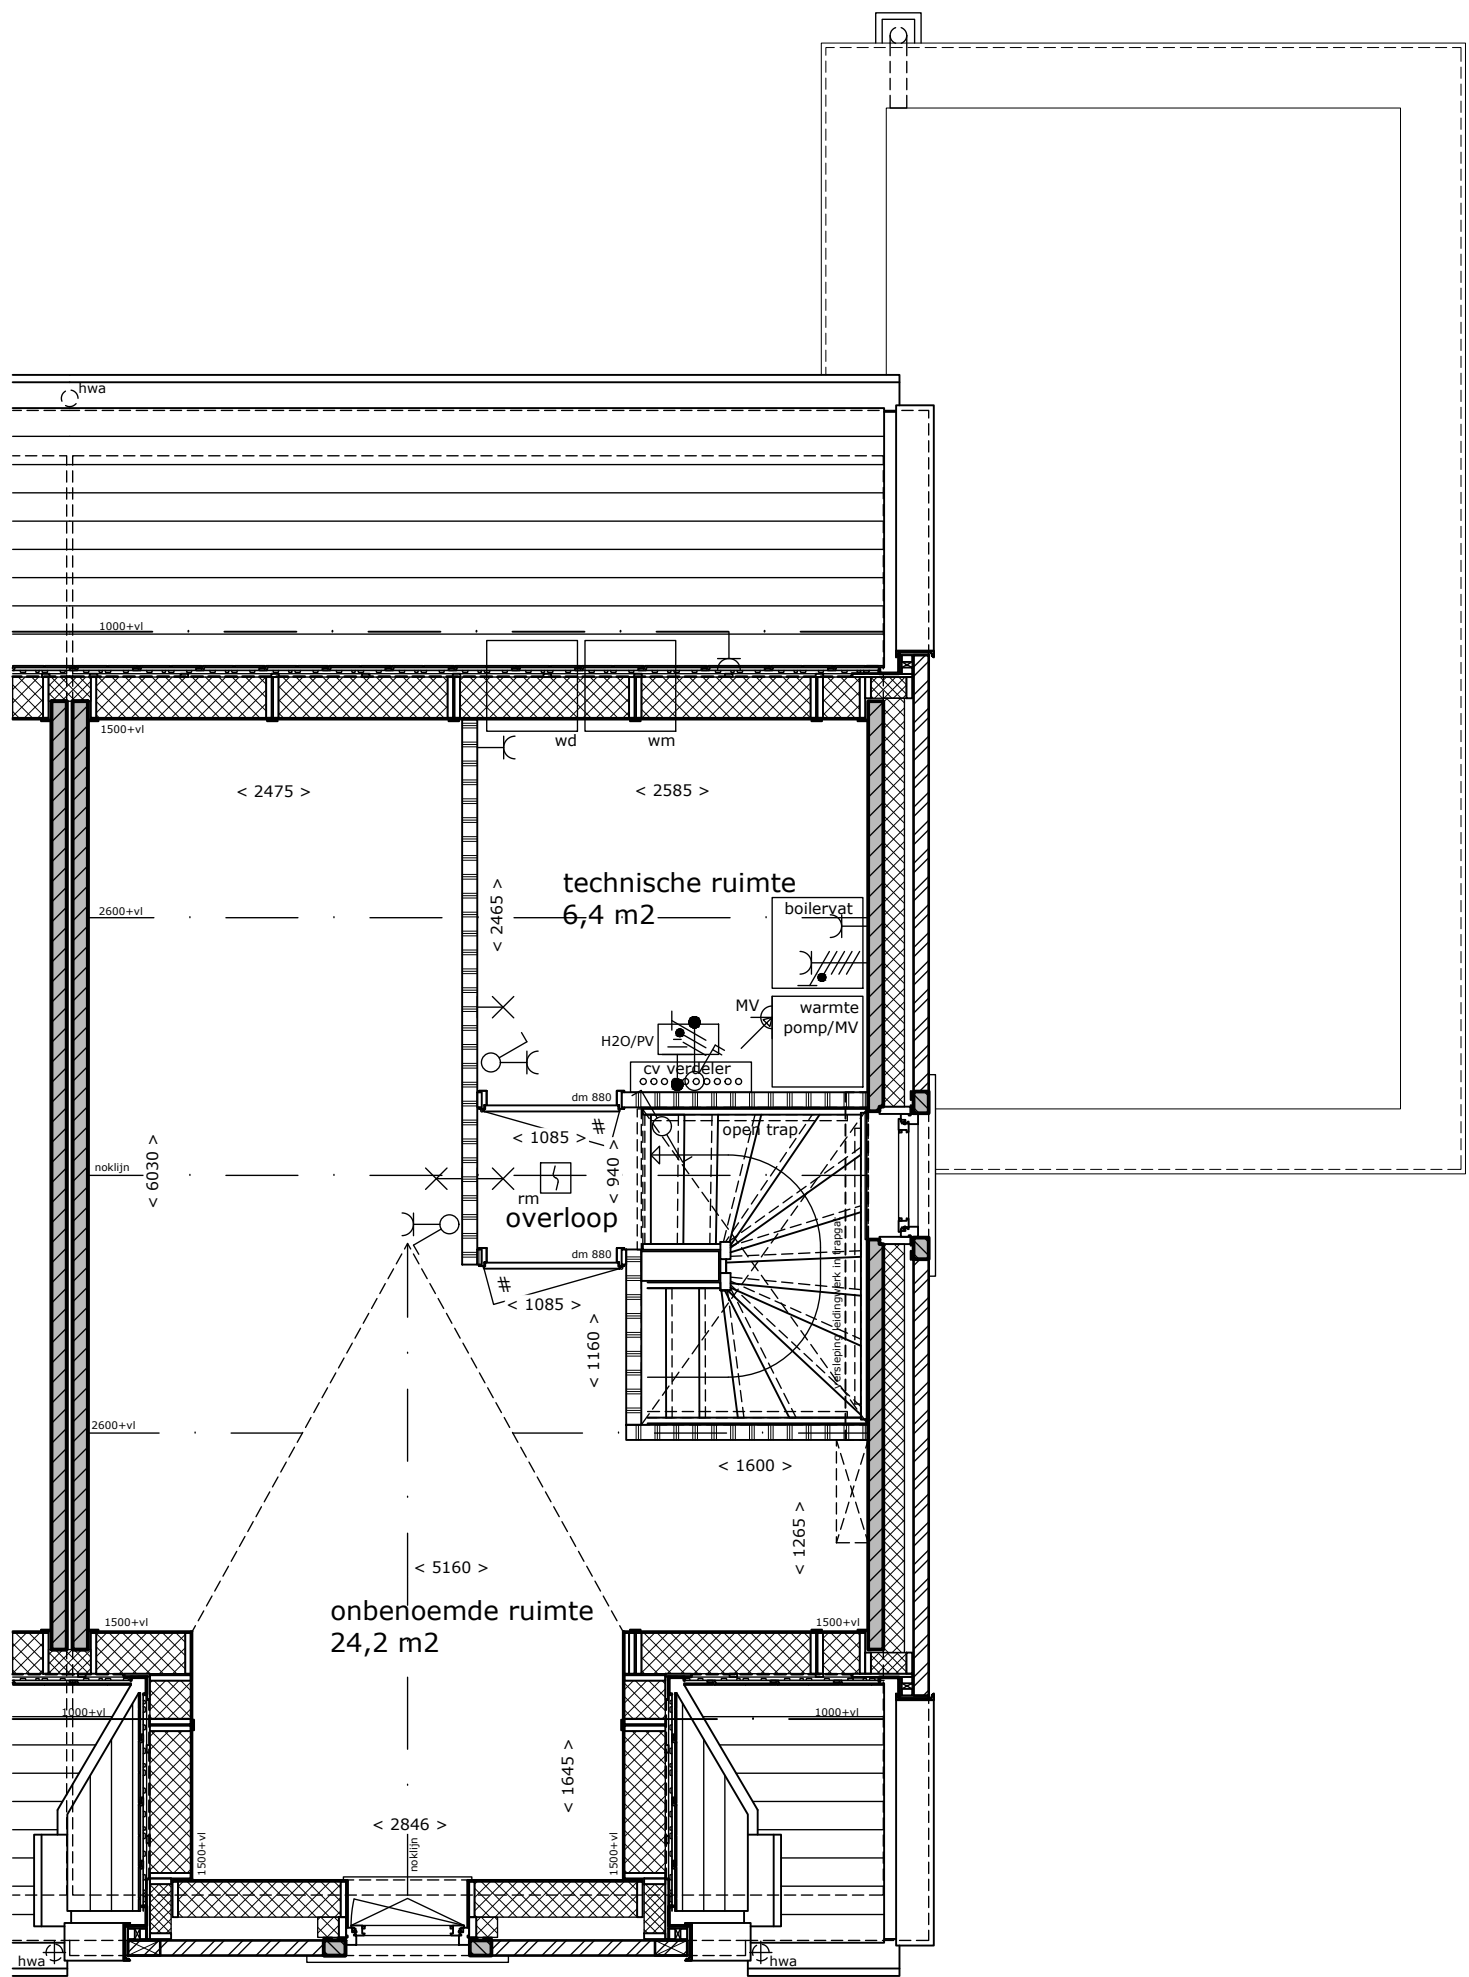

2e Verdieping
Bouwnummer 20

Aan de tekening/maatvoering kunnen geen rechten worden ontleend.
Definitieve maatvoering altijd in het werk nameten.
Alle maten zijn circa maten.





Zijgevel

bovenzijde nok
ca 10328+P

bovenzijde vloer
5800+P

bovenzijde vloer
2900+P

bovenzijde vloer
Pell=0



Voorgevel

Voegen: Grijs
Kozijnen en deuren: Donkergrijs
Wienersprossen: Donkergrijs
Betonprofielen: Zandgeel
Dakpannen: Antraciet
Hwa en goot: Aluminium RAL 7022




Achtergevel

zonnepanelen, aantal, afmeting
en-exacte-positie-ntb

Bouwnummer 20


Aan de tekening/maatvoering kunnen geen rechten worden ontleend.
Definitieve maatvoering altijd in het werk nameten.
Alle maten zijn circa maten.

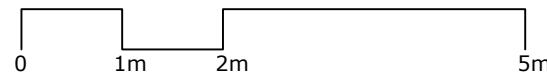

Park Triangel te Waddinxveen





Bouwnummer(s): 20
Datum: 14-12-2024
Schaal: 1:100
Formaat: A3

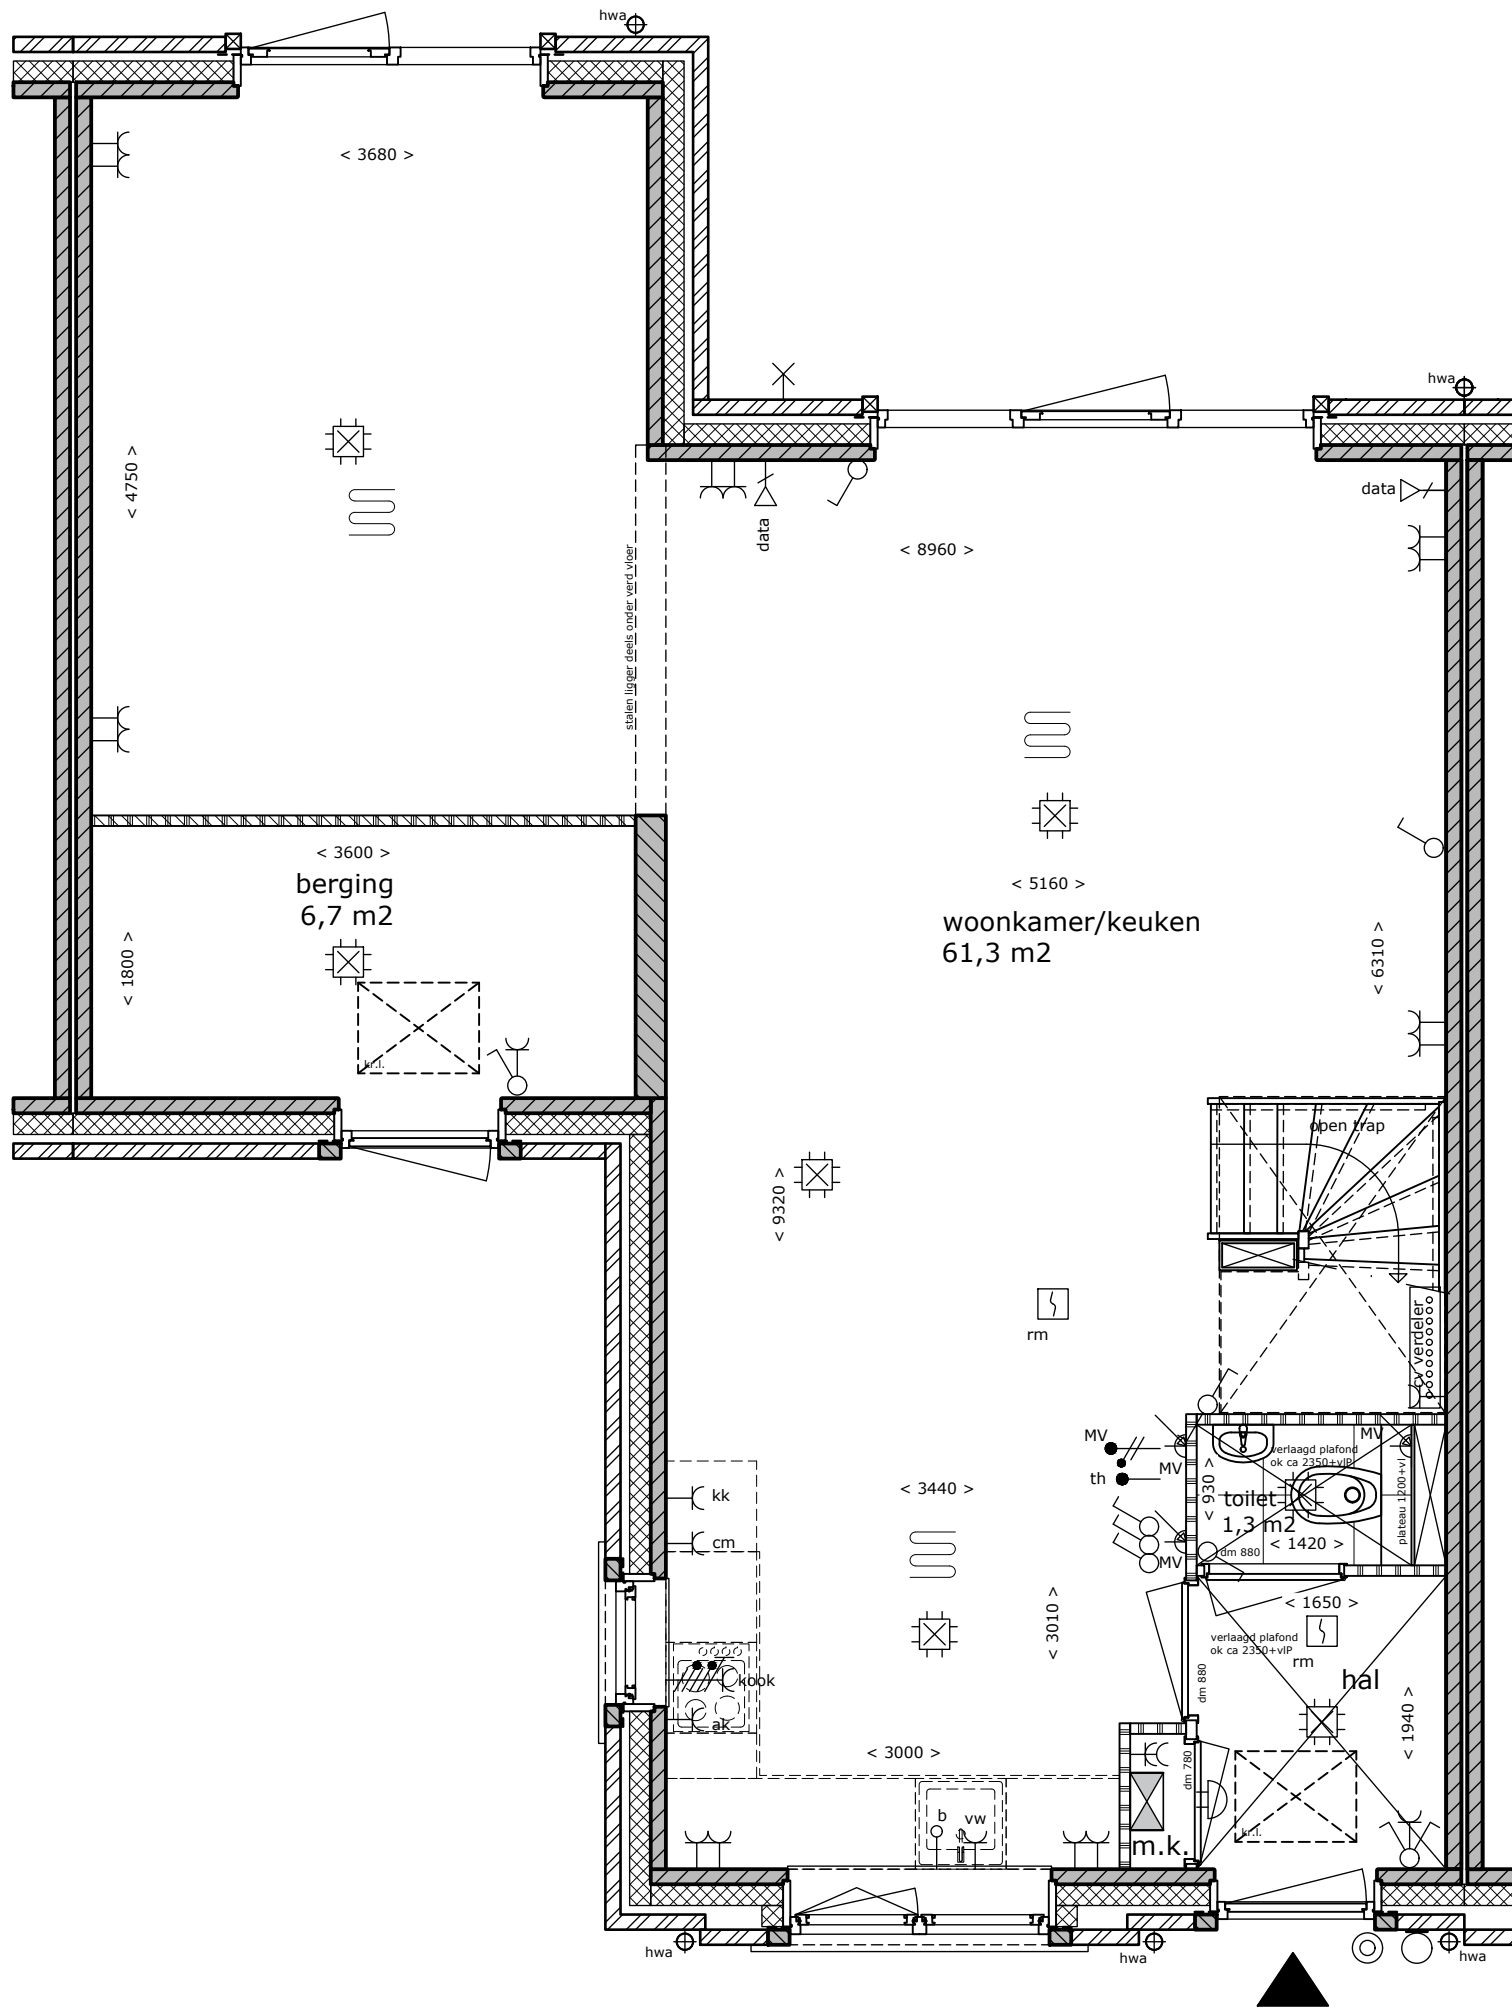

Begane grond
Bouwnummer 21


Aan de tekening/maatvoering kunnen geen rechten worden ontleend.
Definitieve maatvoering altijd in het werk nameten.
Alle maten zijn circa maten.

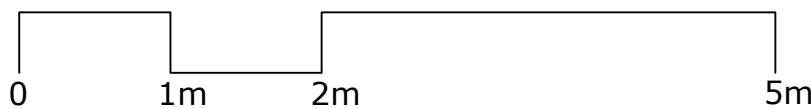


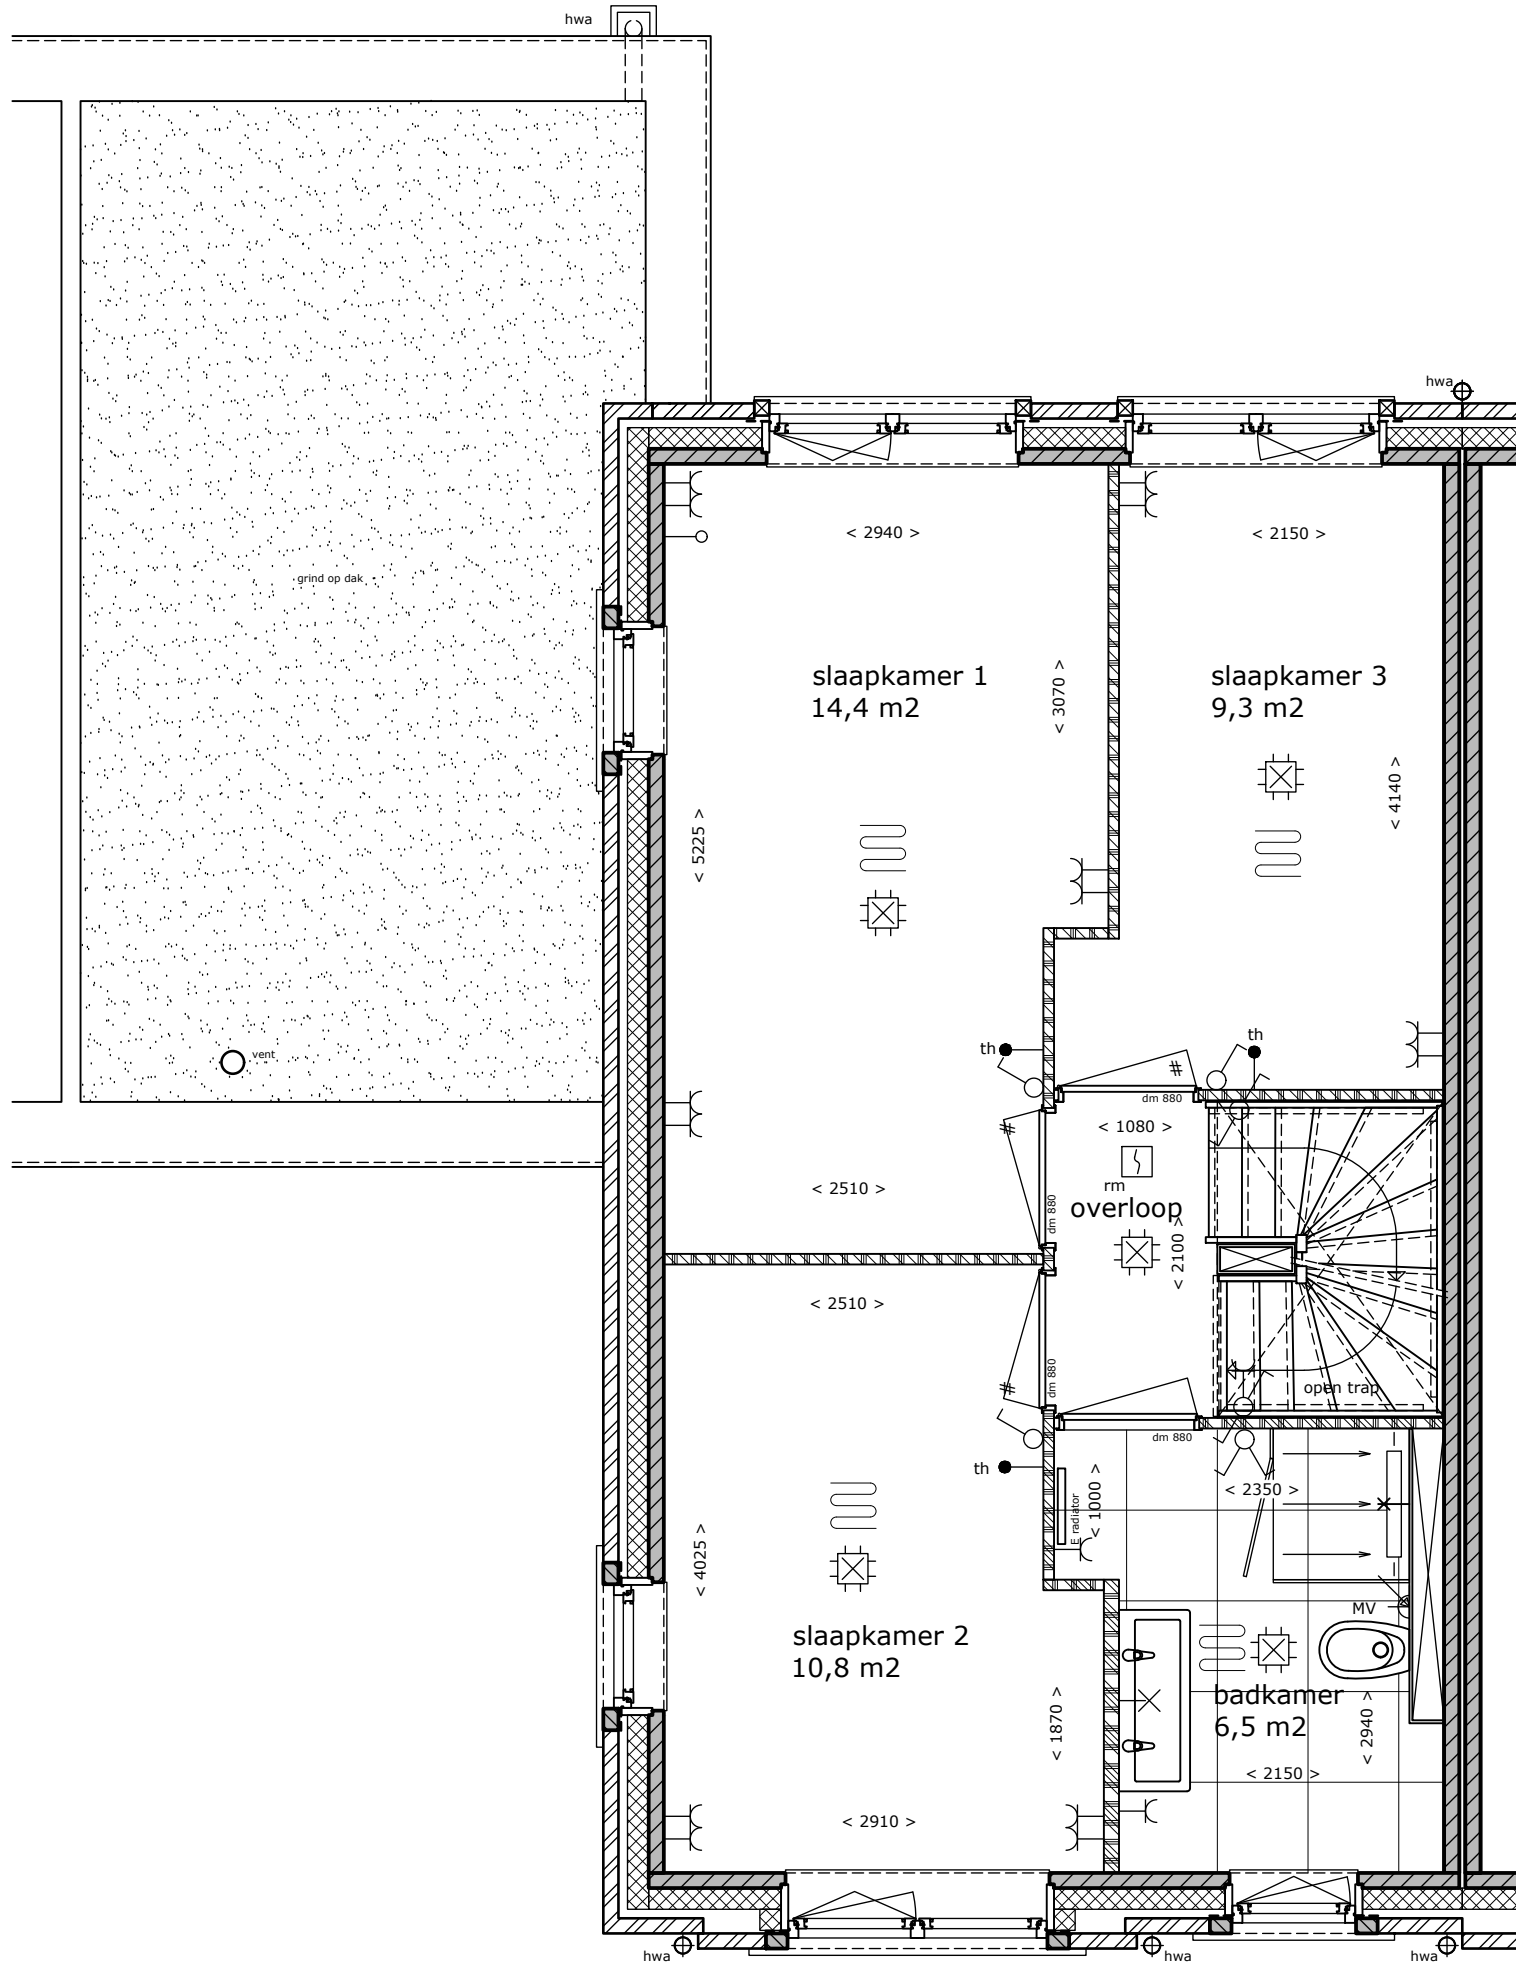

1e Verdieping
 Bouwnummer 21


Aan de tekening/maatvoering kunnen geen rechten worden ontleend.
 Definitieve maatvoering altijd in het werk nameten.
 Alle maten zijn circa maten.

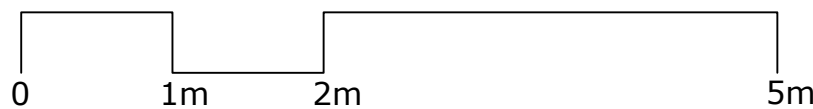


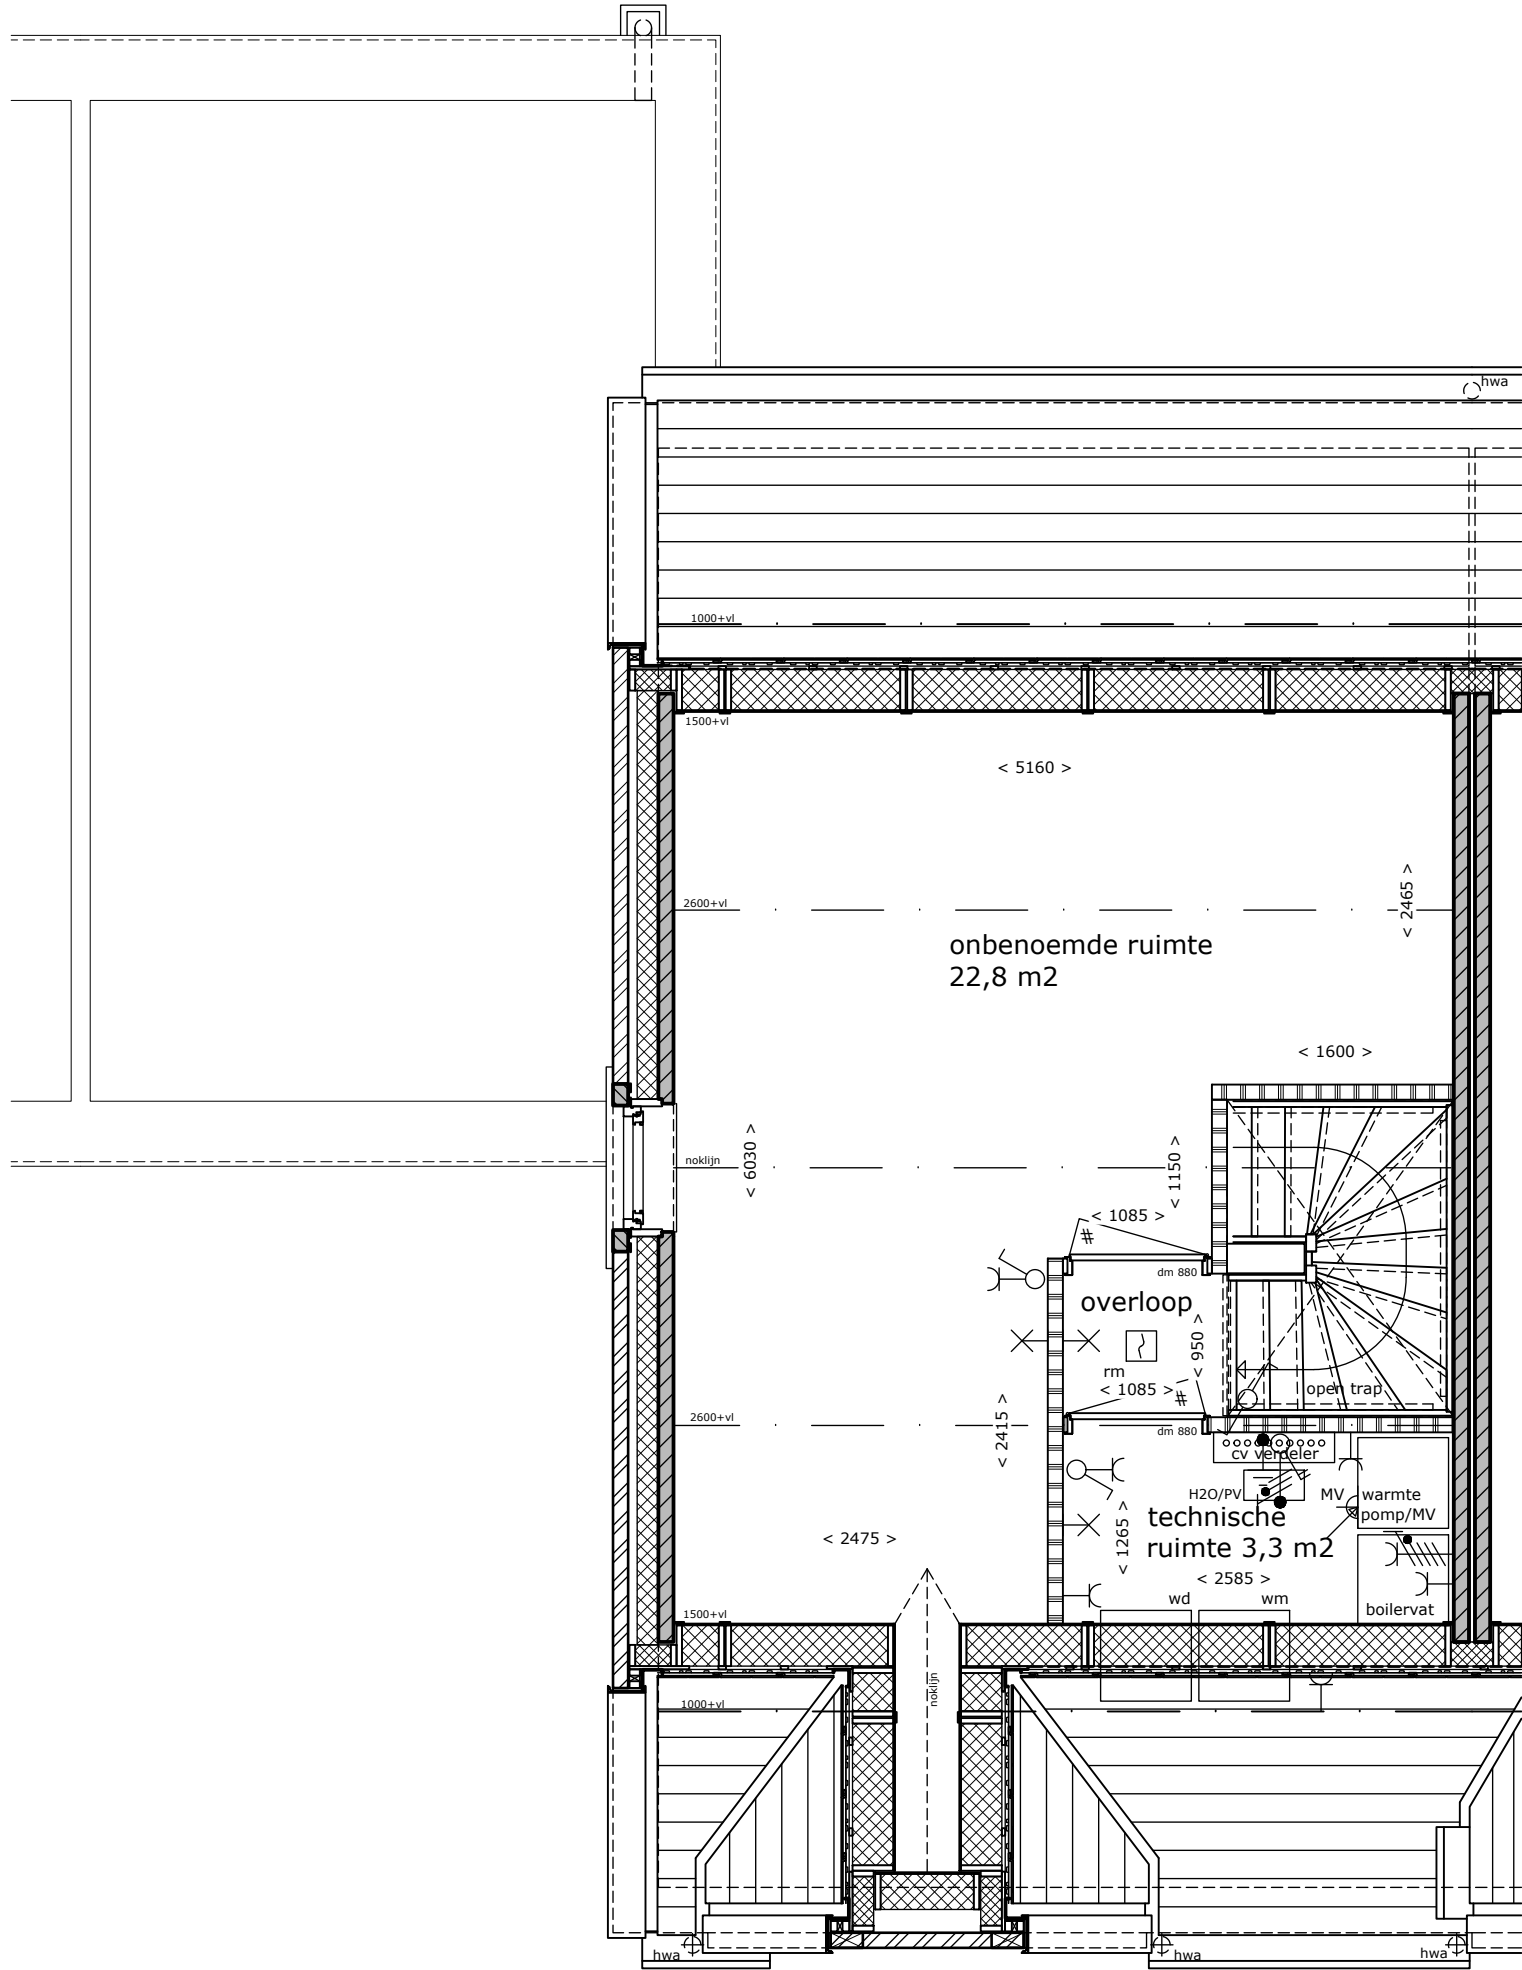

2e Verdieping
 Bouwnummer 21

Aan de tekening/maatvoering kunnen geen rechten worden ontleend.
 Definitieve maatvoering altijd in het werk nameten.
 Alle maten zijn circa maten.

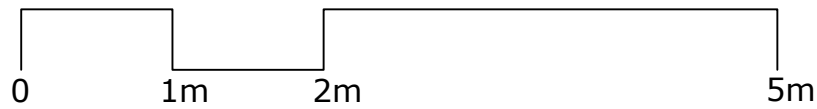

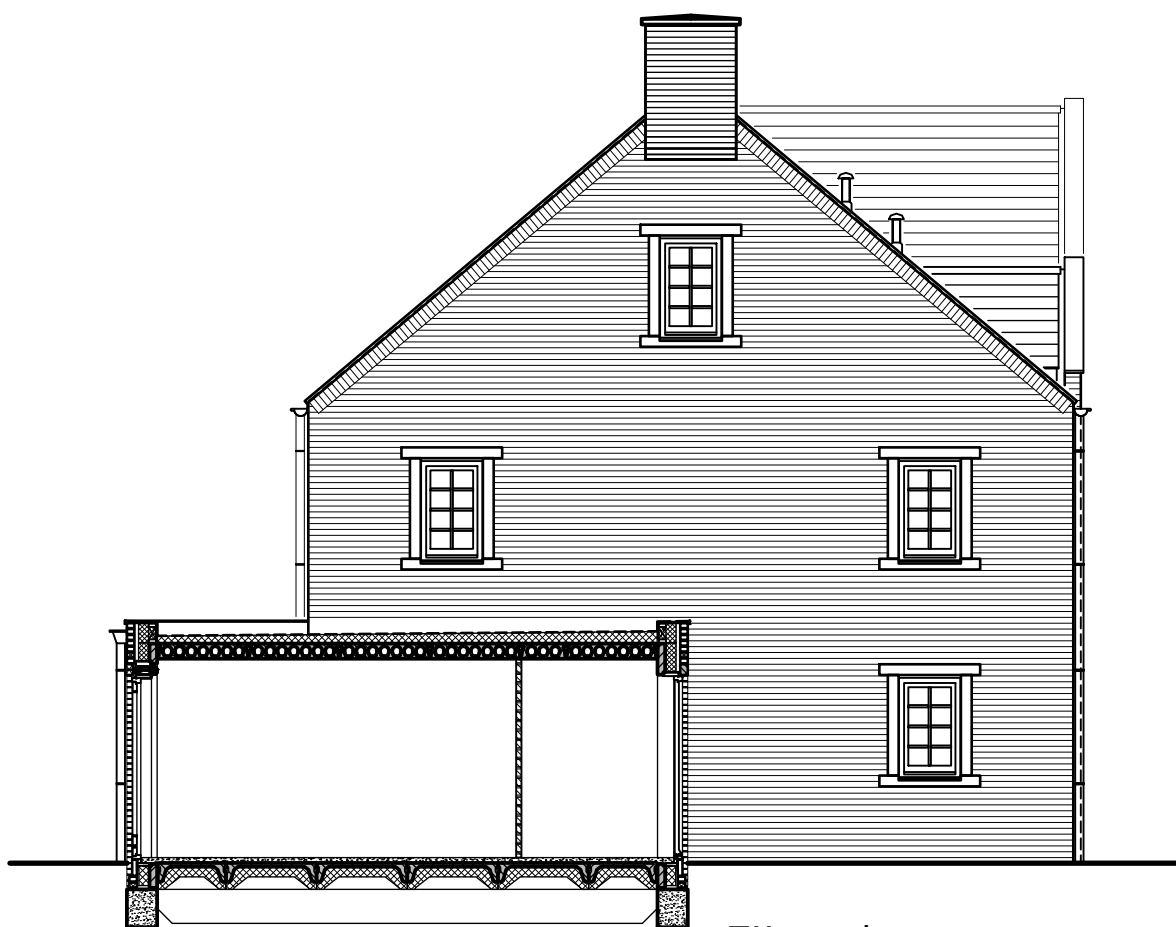

Zijgevel

bovenzijde nok
ca 10328+P

bovenzijde vloer
5800+P


bovenzijde vloer
2900+P

bovenzijde vloer
Peil+0



Voorgevel

Voegen: Grijs
Kozijnen en deuren: Donkergrijs
Wienersprossen: Donkergrijs
Betonprofielen: Zandgeel
Dakpannen: Antraciet
Hwa en goot: Aluminium RAL 7022

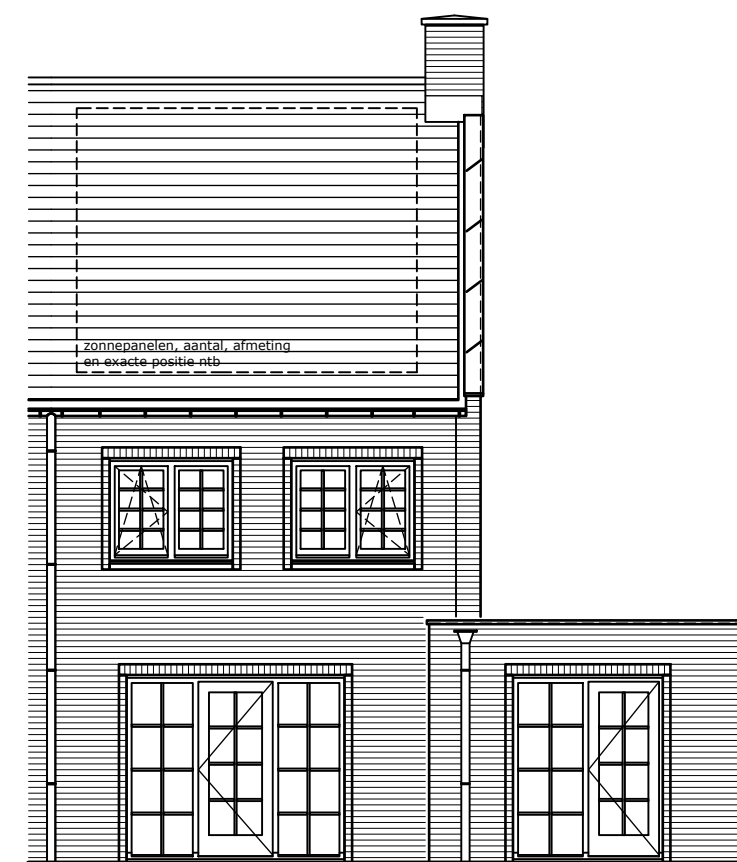


Achtergevel

zonnepanelen, aantal, afmeting
en exacte positie ntb

Bouwnummer 21


Aan de tekening/maatvoering kunnen geen rechten worden ontleend.
Definitieve maatvoering altijd in het werk nameten.
Alle maten zijn circa maten.

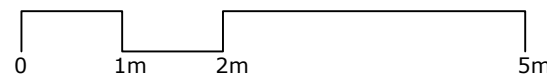

Park Triangel te Waddinxveen





Bouwnummer(s): 21
Datum: 14-12-2024
Schaal: 1:100
Formaat: A3

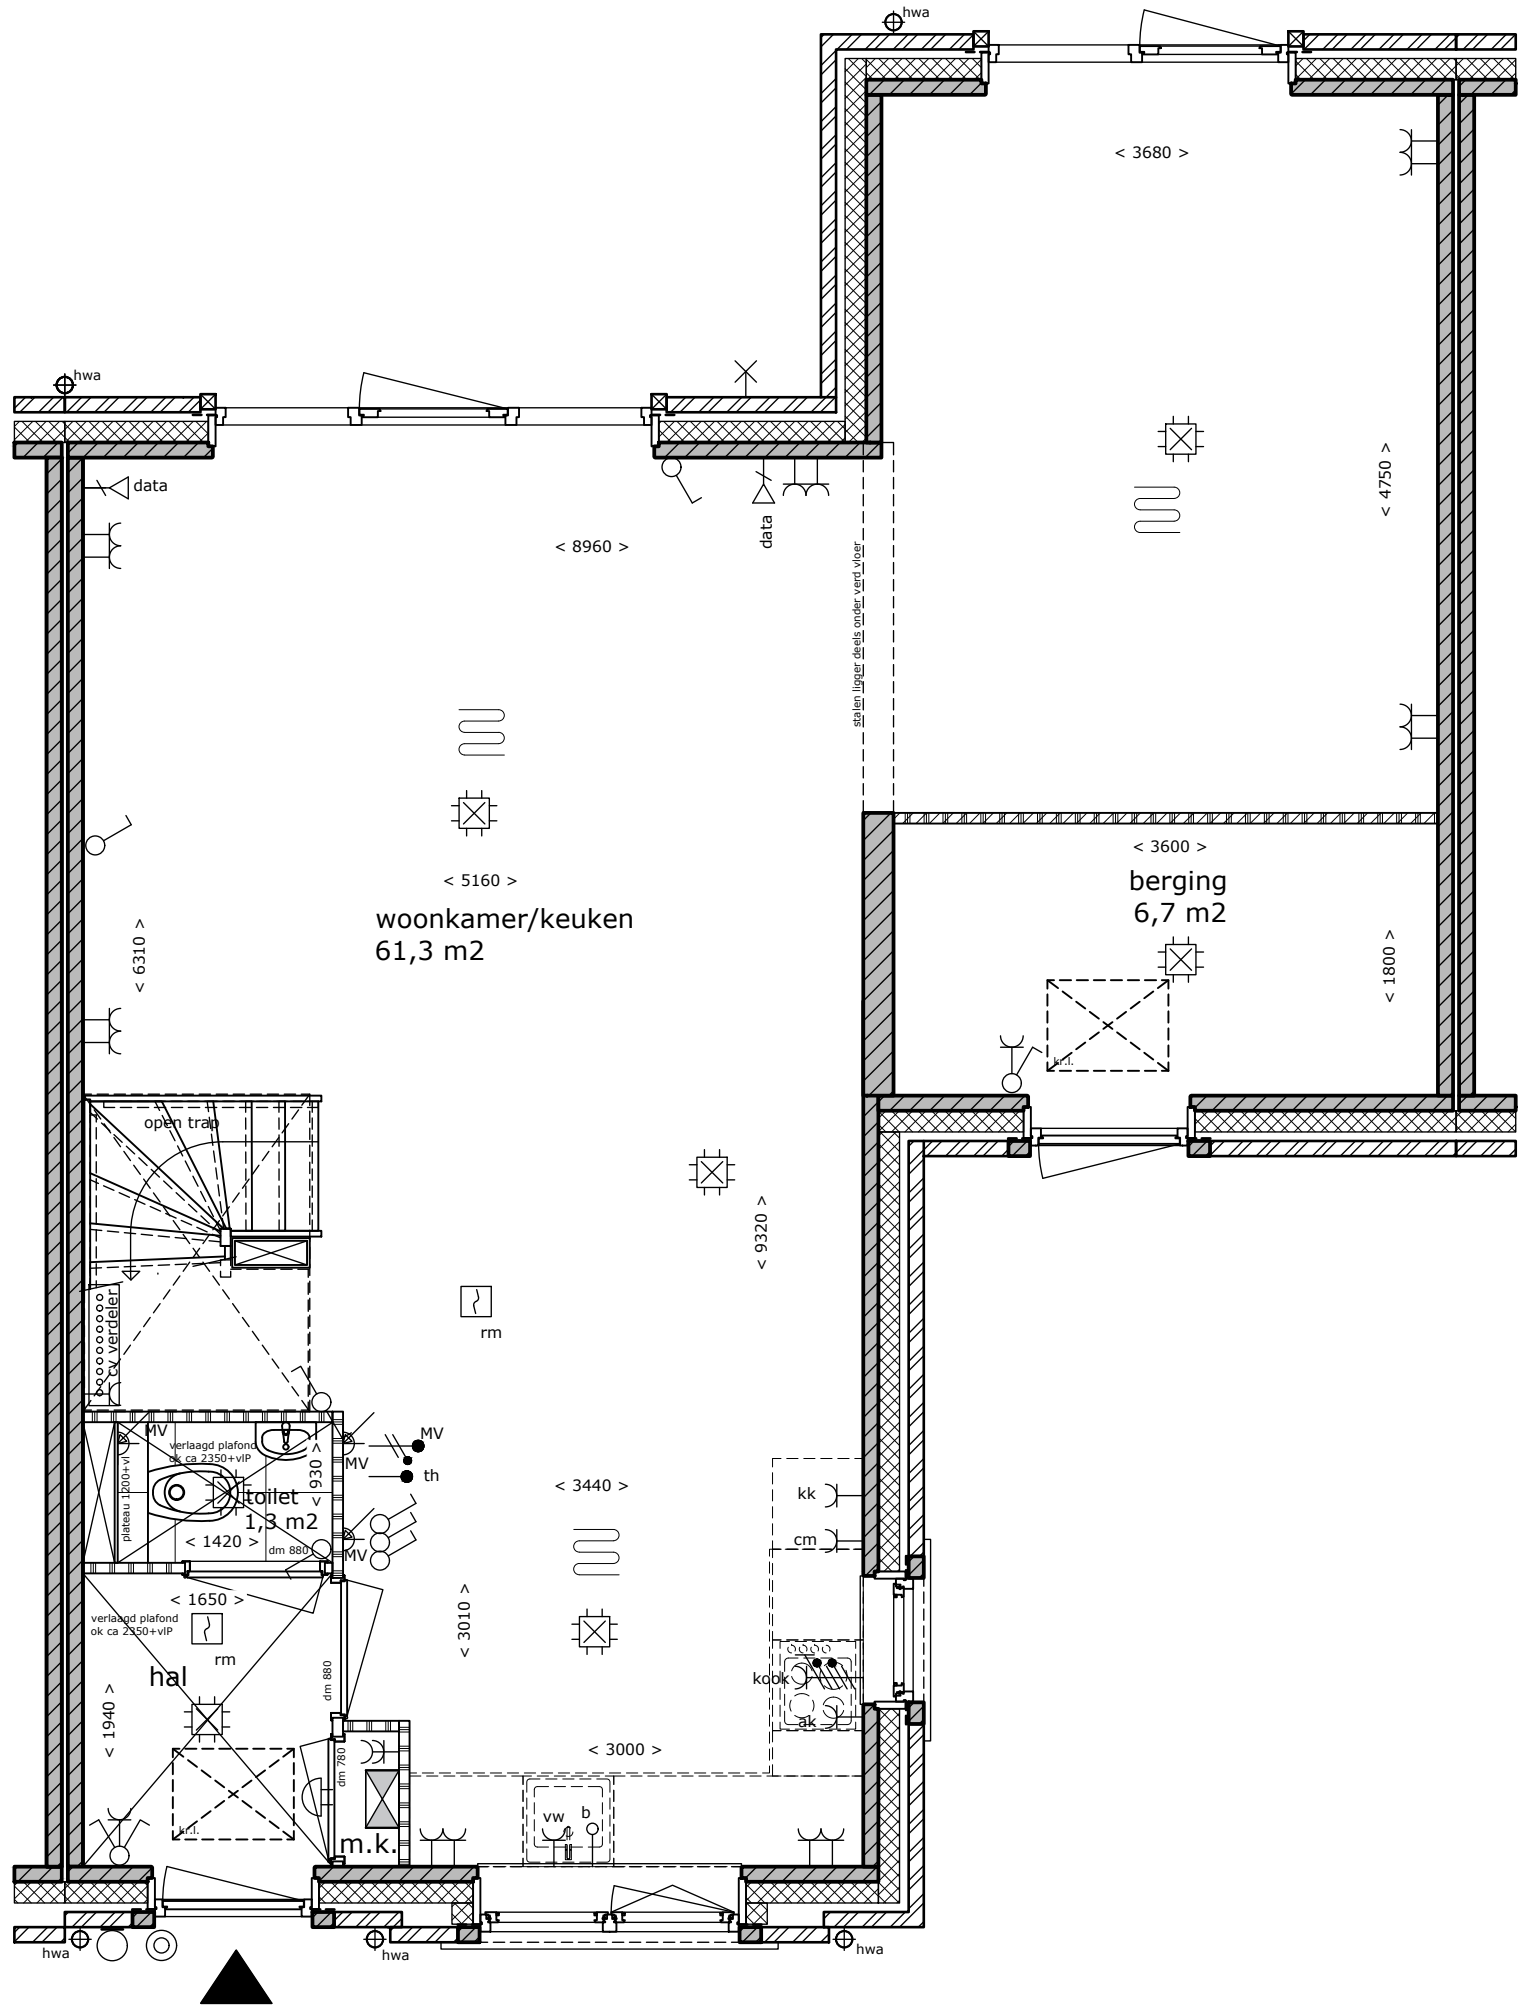

Begane grond
 Bouwnummer 22


Aan de tekening/maatvoering kunnen geen rechten worden ontleend.
 Definitieve maatvoering altijd in het werk nameten.
 Alle maten zijn circa maten.

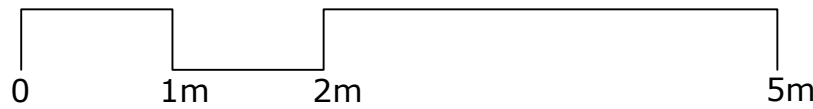


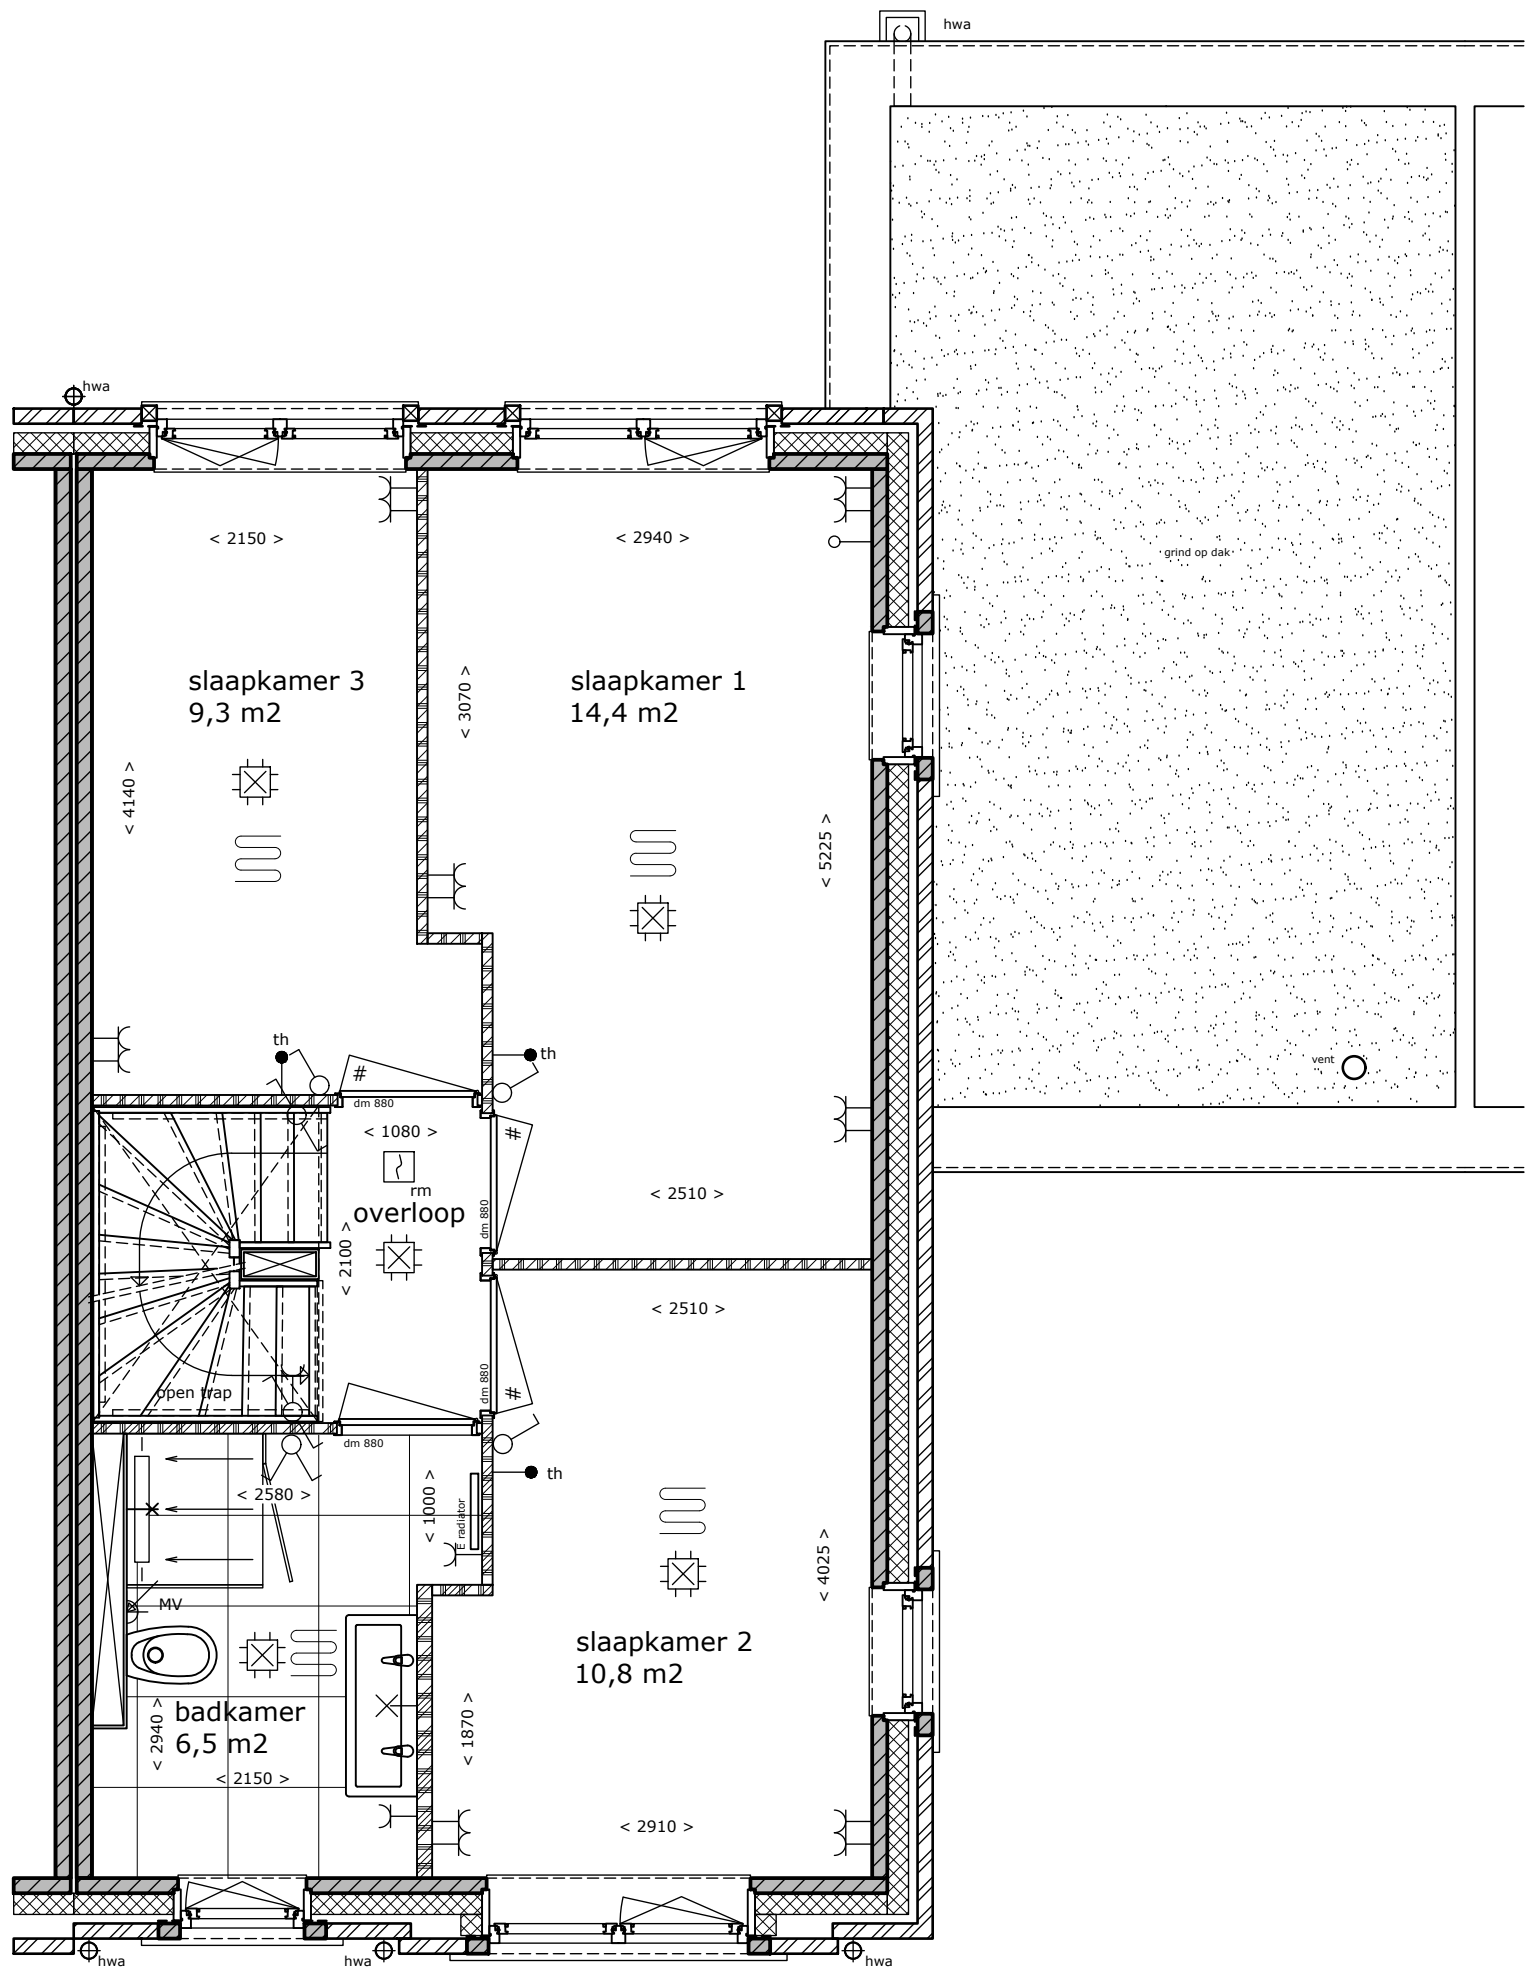

1e Verdieping
 Bouwnummer 22


Aan de tekening/maatvoering kunnen geen rechten worden ontleend.
 Definitieve maatvoering altijd in het werk nameten.
 Alle maten zijn circa maten.

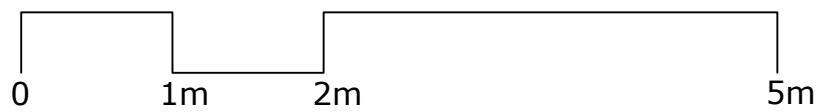


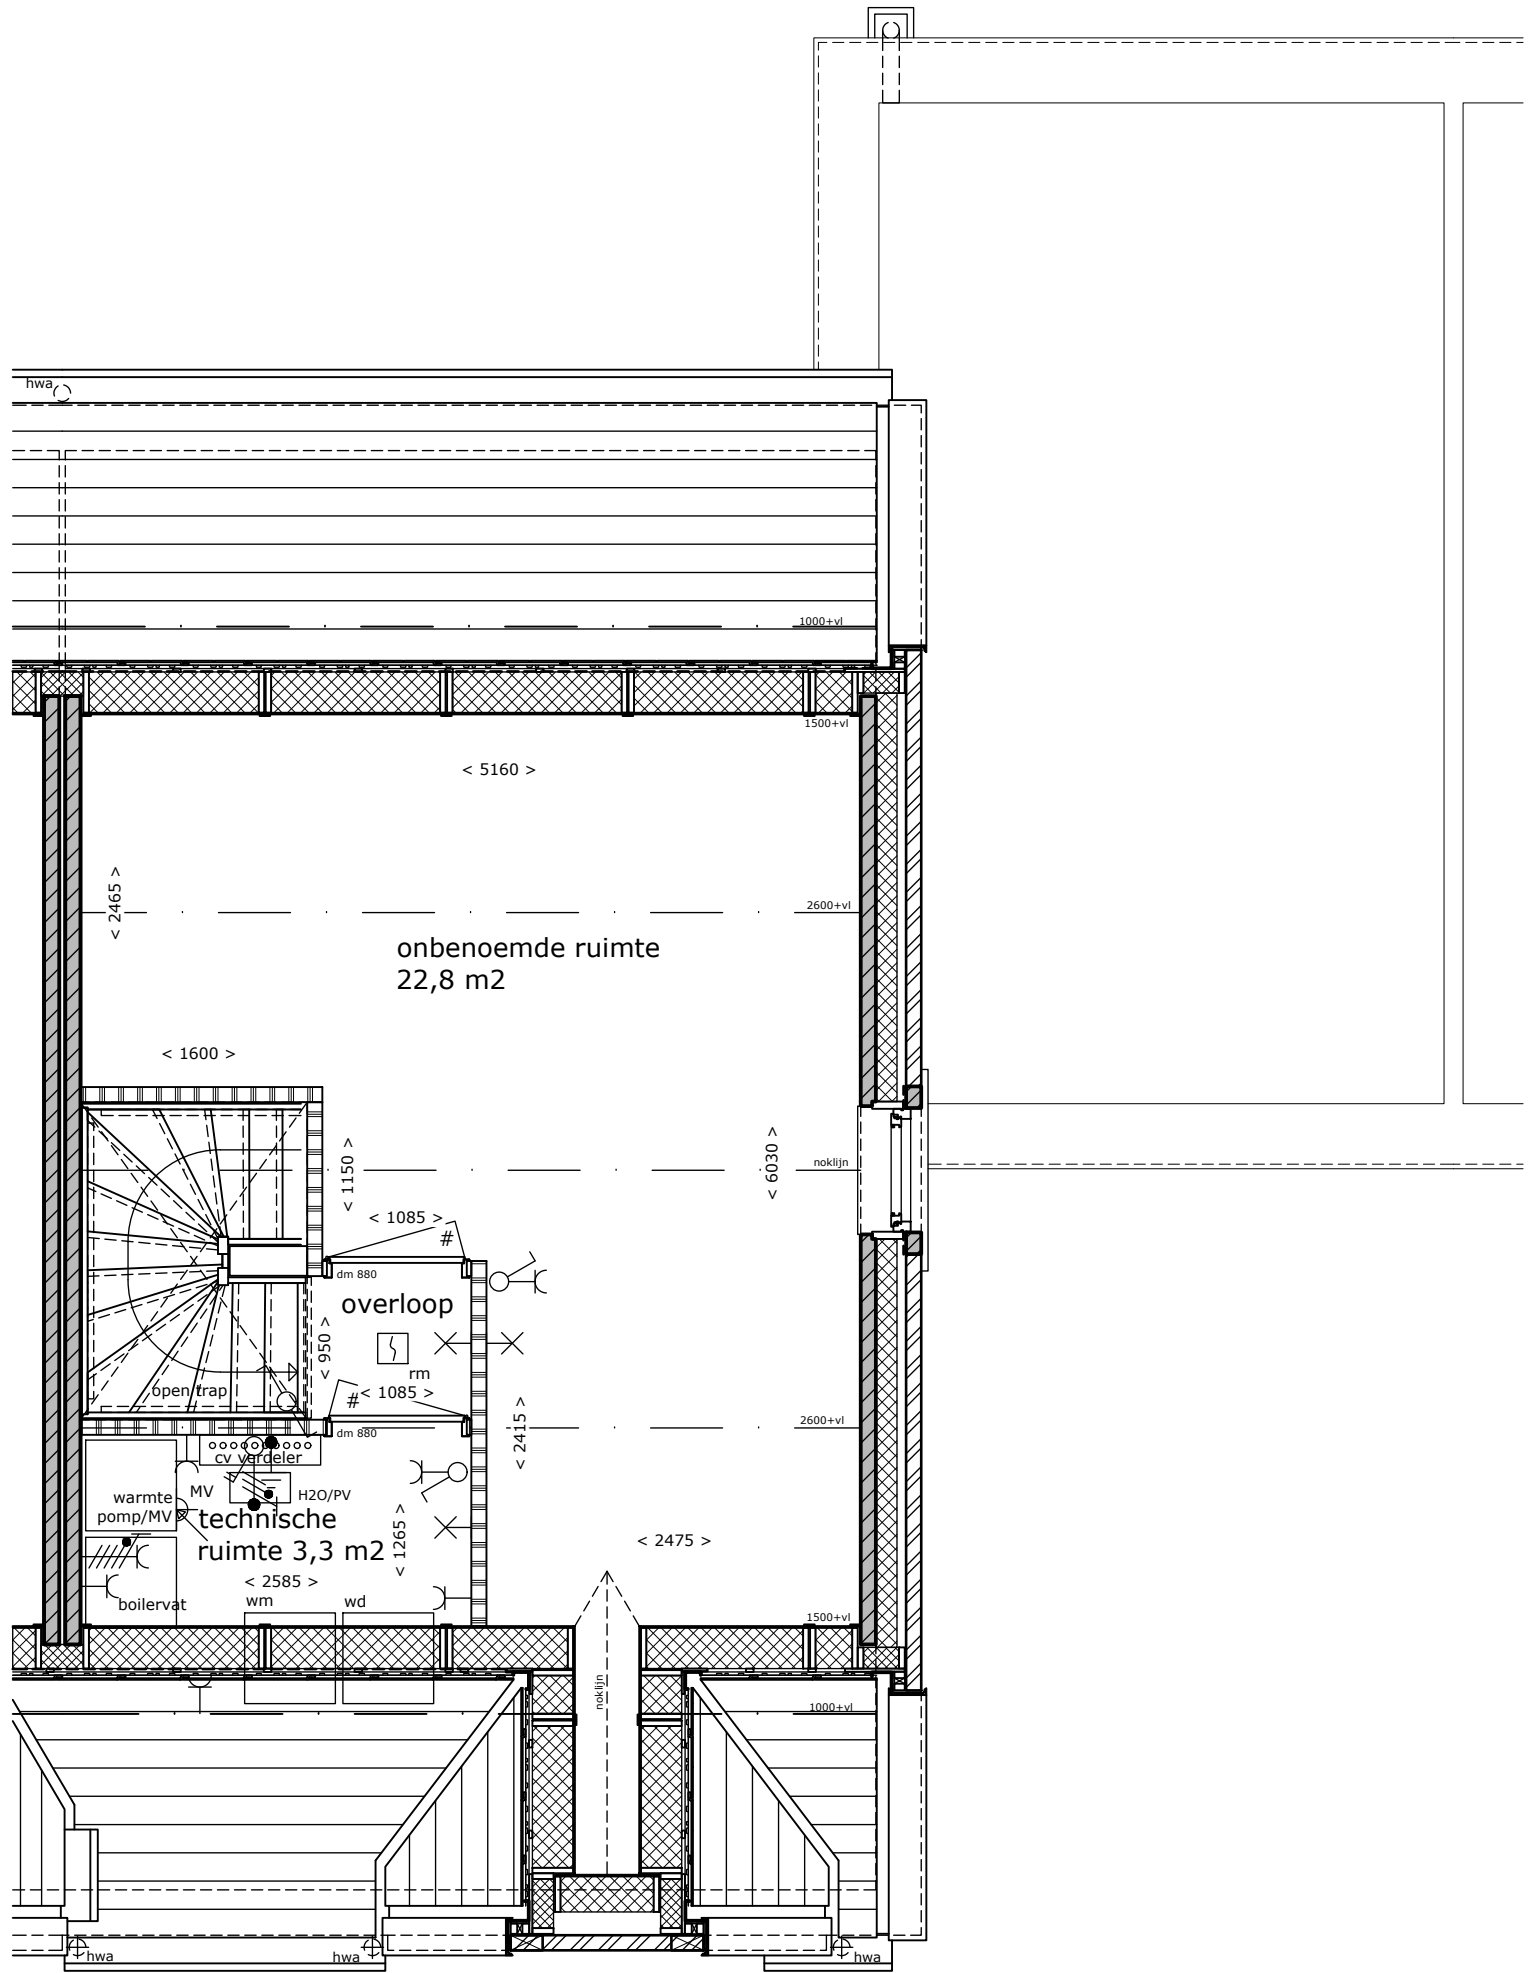

2e Verdieping
 Bouwnummer 22

Aan de tekening/maatvoering kunnen geen rechten worden ontleend.
 Definitieve maatvoering altijd in het werk nameten.
 Alle maten zijn circa maten.

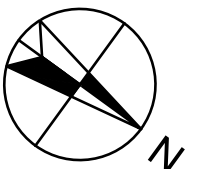

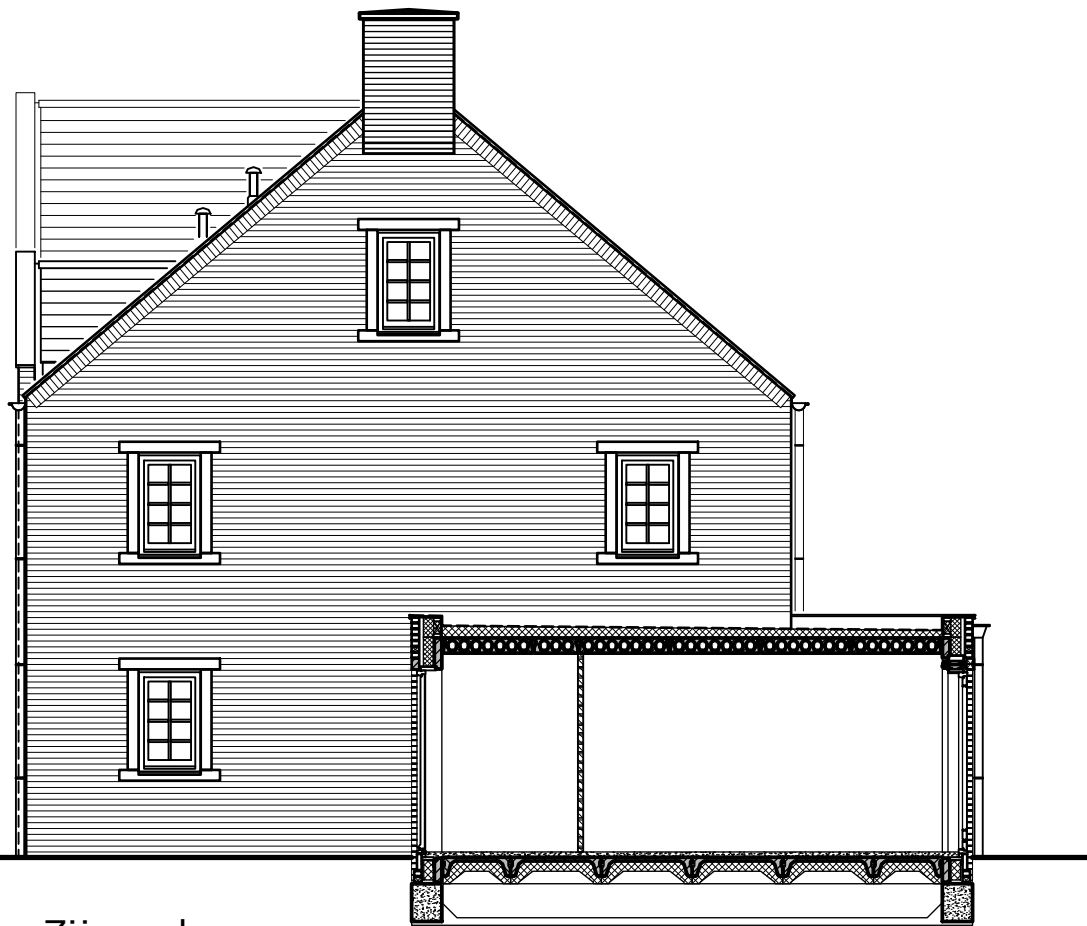


Zijgevel



Voorgevel


Voegen: Grijs
 Kozijnen en deuren: Donkergrijs
 Wienersprossen: Donkergrijs
 Betonprofielen: Zandgeel
 Dakpannen: Antraciet
 Hwa en goot: Aluminium RAL 7022

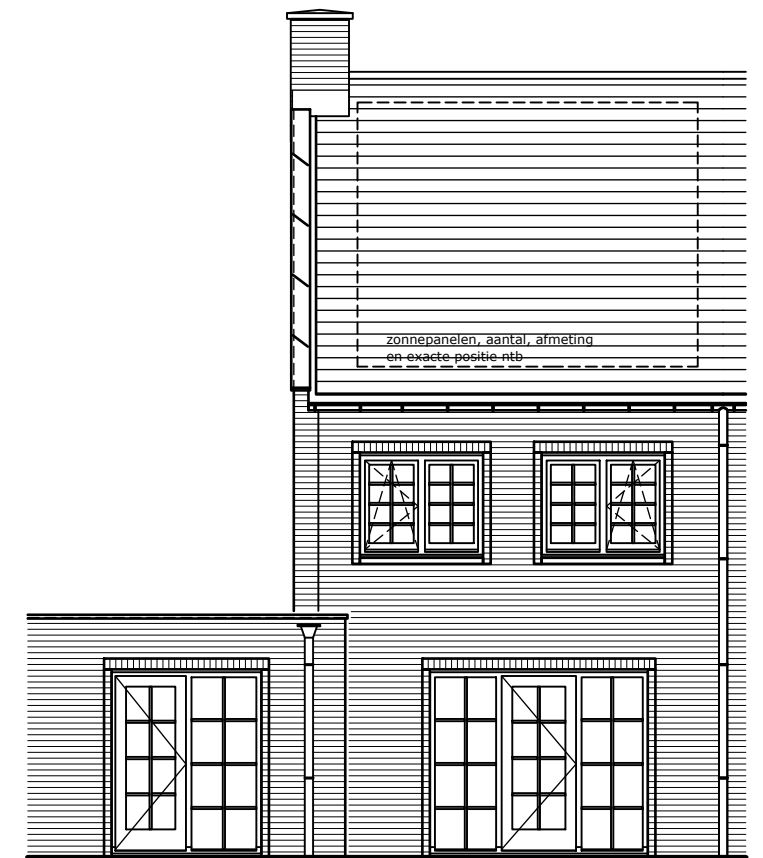

Achtergevel

Bouwnummer 22


Aan de tekening/maatvoering kunnen geen rechten worden ontleend.
 Definitieve maatvoering altijd in het werk nameten.
 Alle maten zijn circa maten.

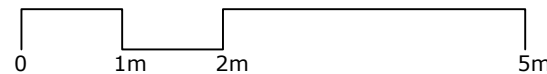

Park Triangel te Waddinxveen





Bouwnummer(s): 22
 Datum: 14-12-2024
 Schaal: 1:100
 Formaat: A3

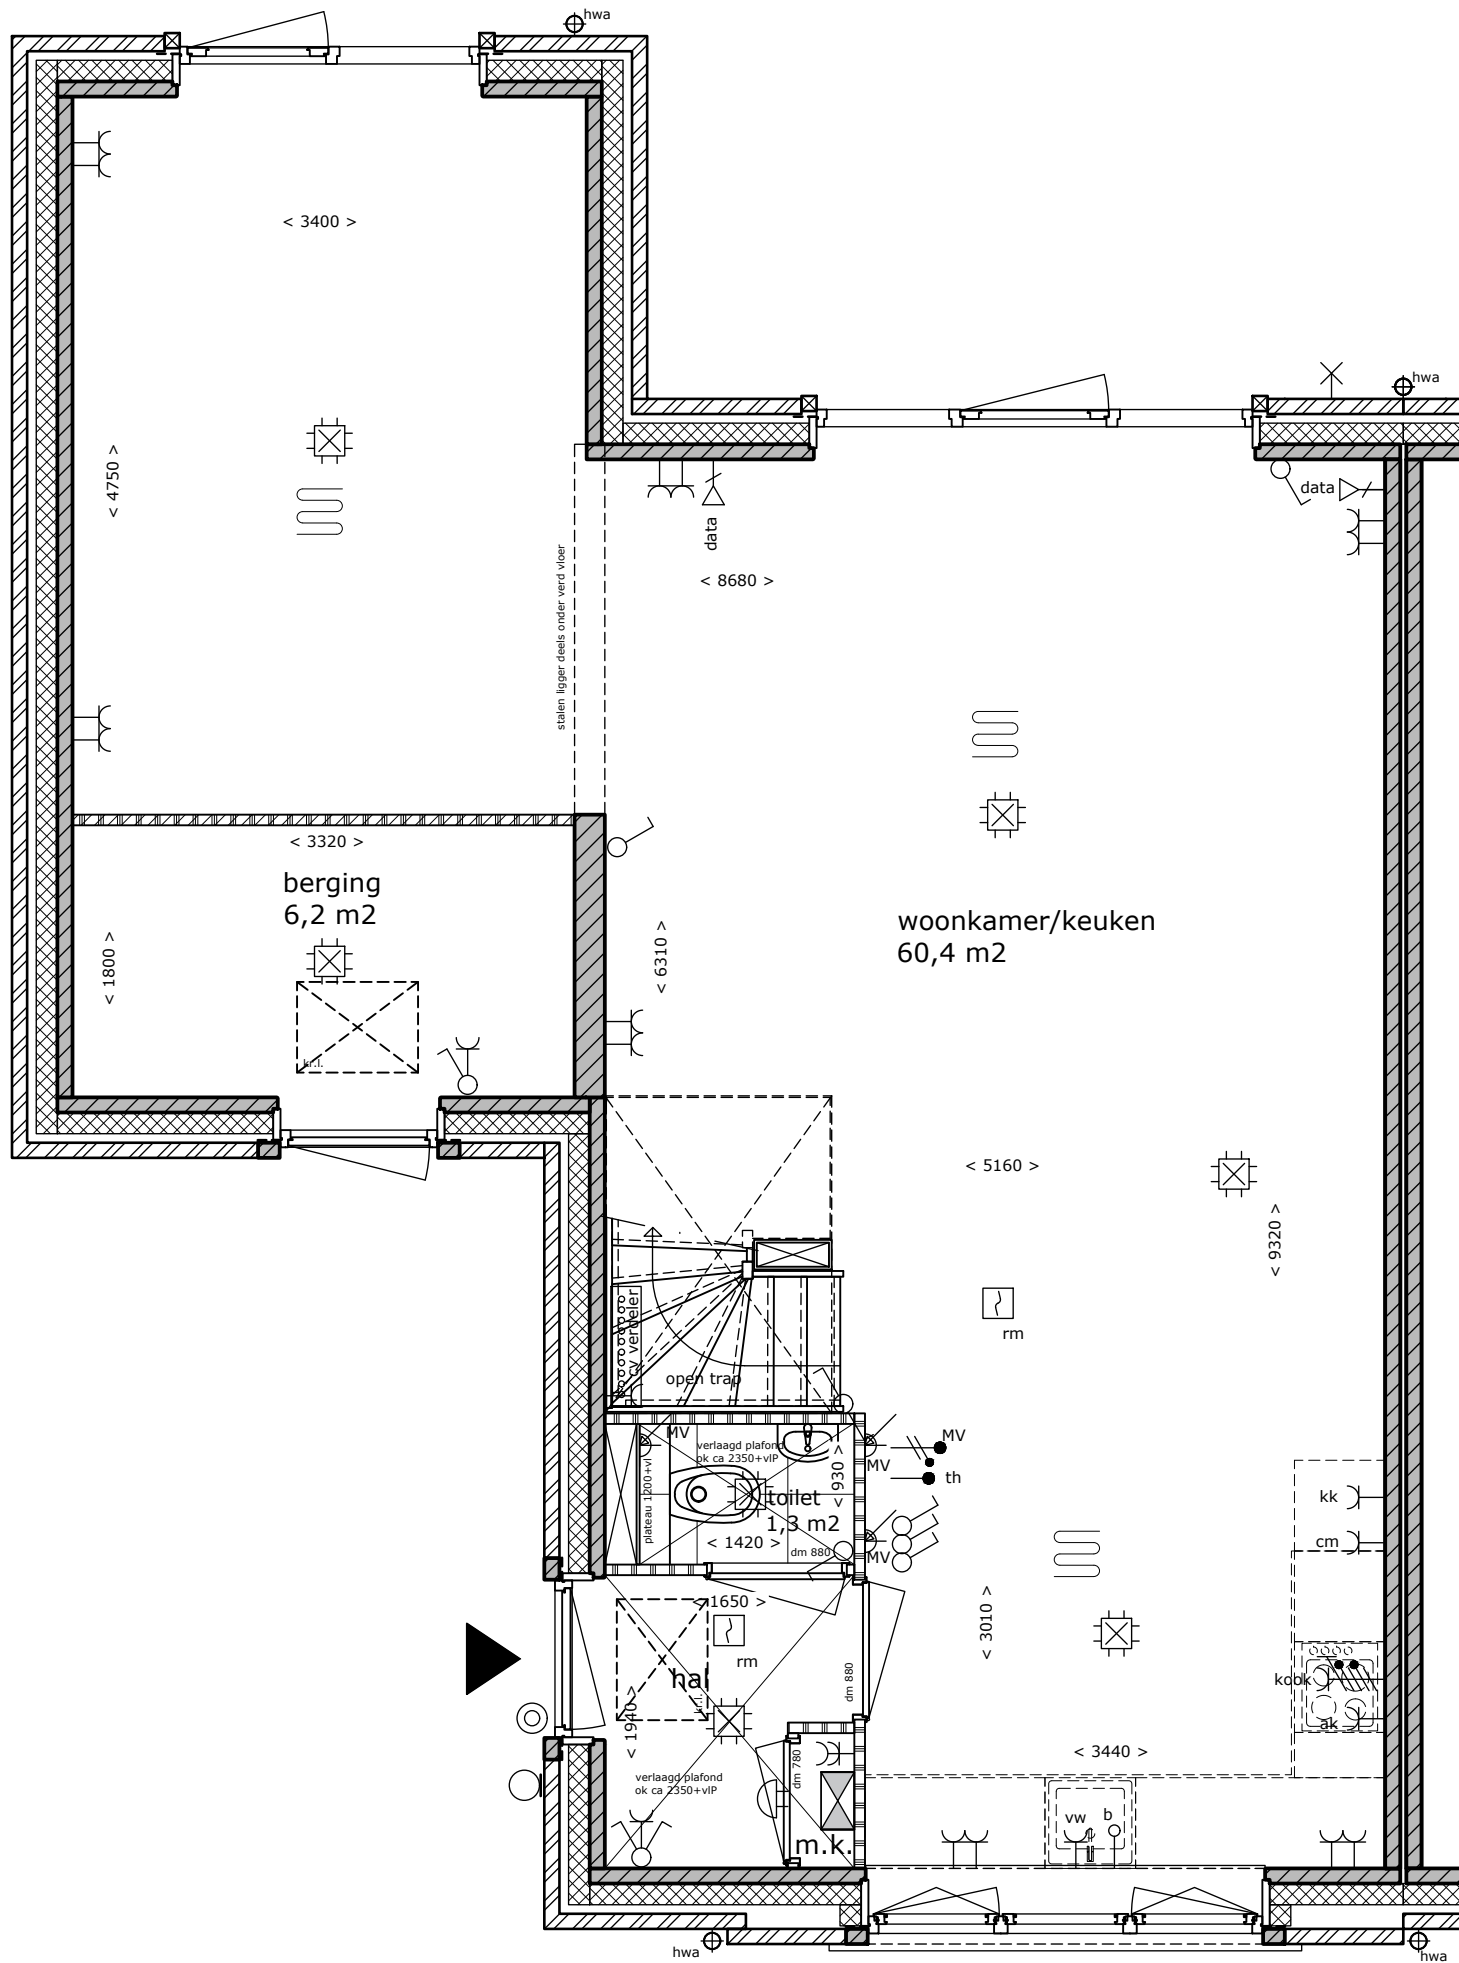

Begane grond
 Bouwnummer 23


Aan de tekening/maatvoering kunnen geen rechten worden ontleend.
 Definitieve maatvoering altijd in het werk nameten.
 Alle maten zijn circa maten.

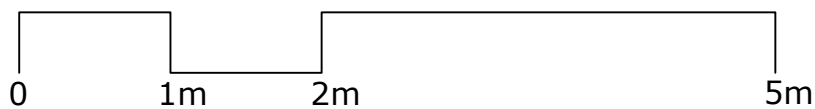


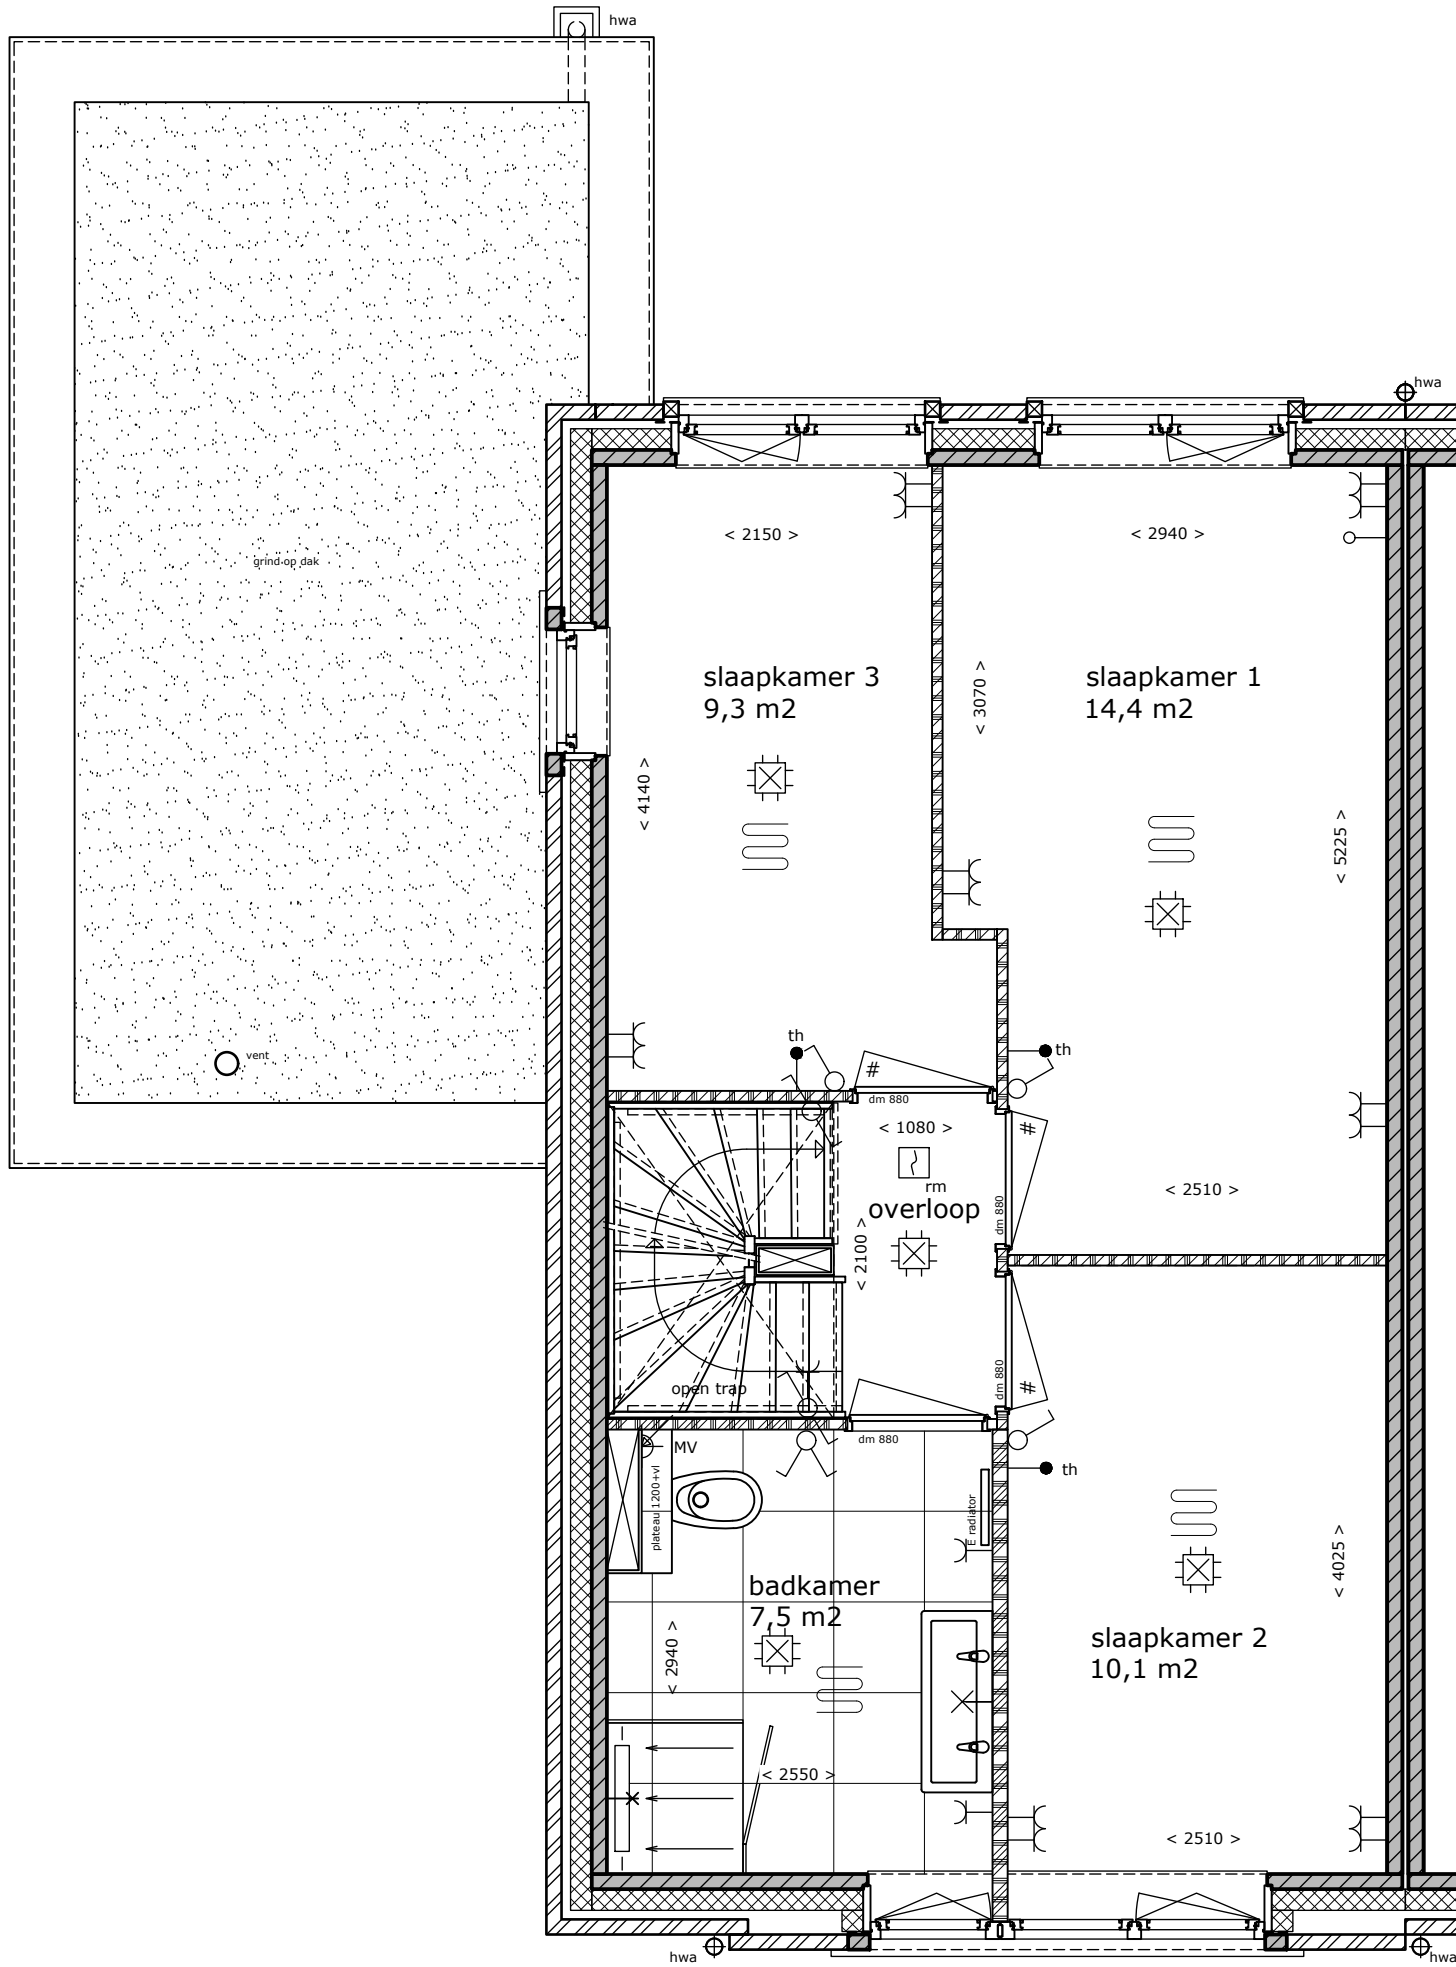

1e Verdieping
Bouwnummer 23


Aan de tekening/maatvoering kunnen geen rechten worden ontleend.
Definitieve maatvoering altijd in het werk nameten.
Alle maten zijn circa maten.

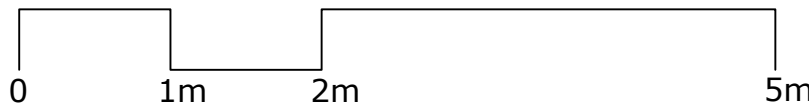

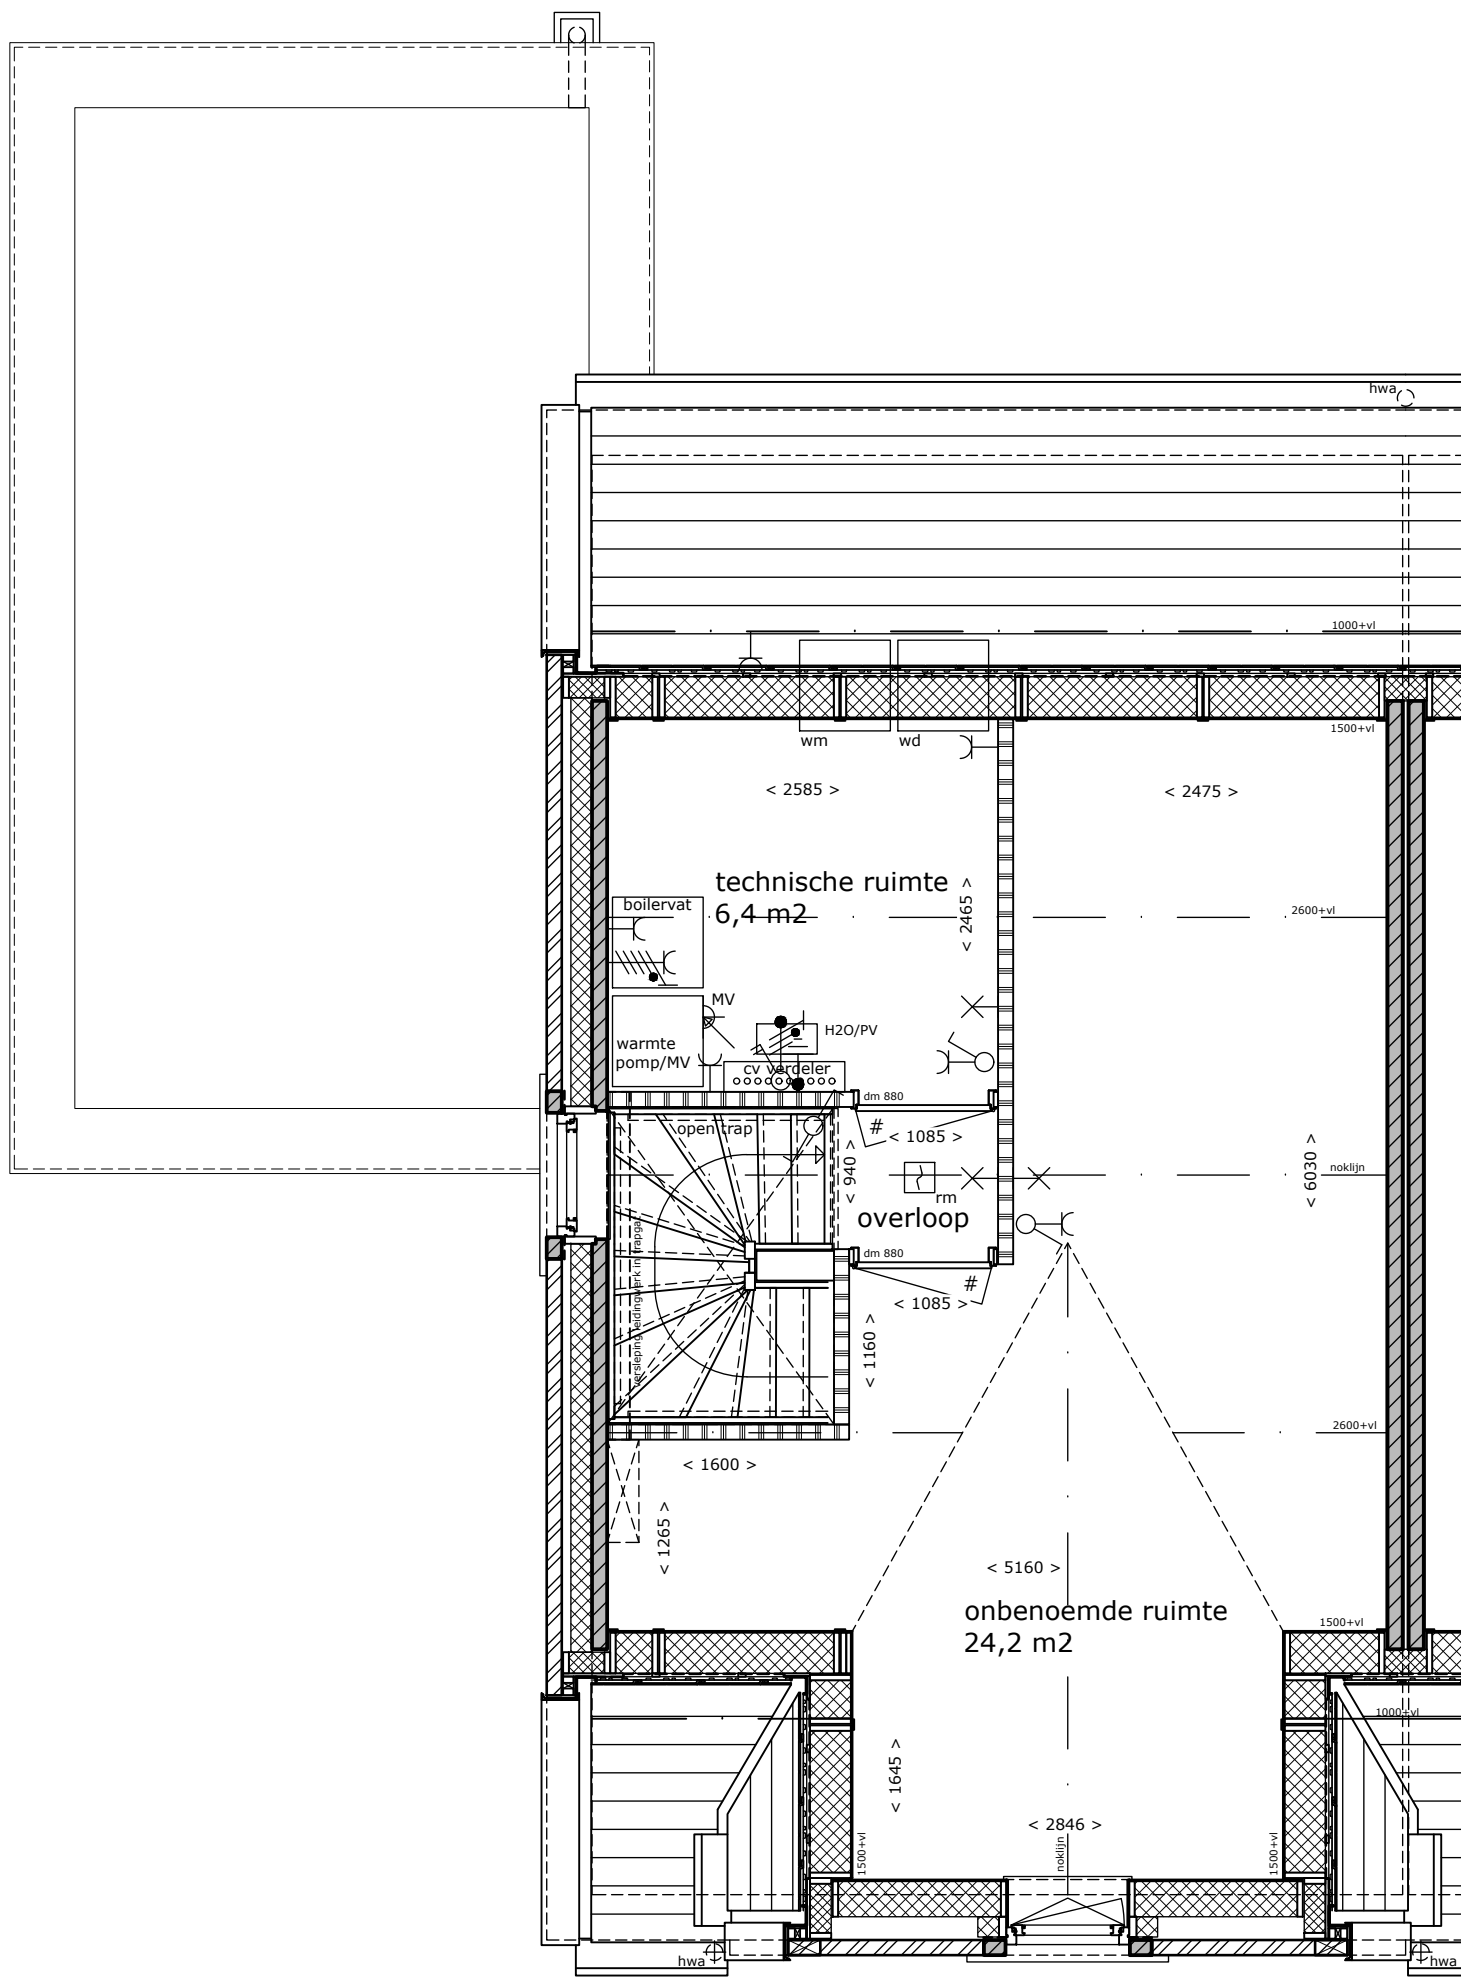

2e Verdieping
 Bouwnummer 23

Aan de tekening/maatvoering kunnen geen rechten worden ontleend.
 Definitieve maatvoering altijd in het werk nameten.
 Alle maten zijn circa maten.

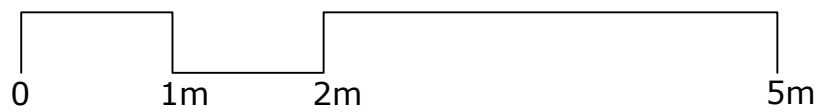



Zijgevel

bovenzijde nok
ca 10328+P

bovenzijde vloer
5800+P


bovenzijde vloer
2500+P

bovenzijde vloer
P=0



Voorgevel

Voegen:	Grijs
Kozijnen en deuren:	Donkergrijs
Wienersprossen:	Donkergrijs
Betonprofielen:	Zandgeel
Dakpannen:	Antraciet
Hwa en goot:	Aluminium RAL 7022

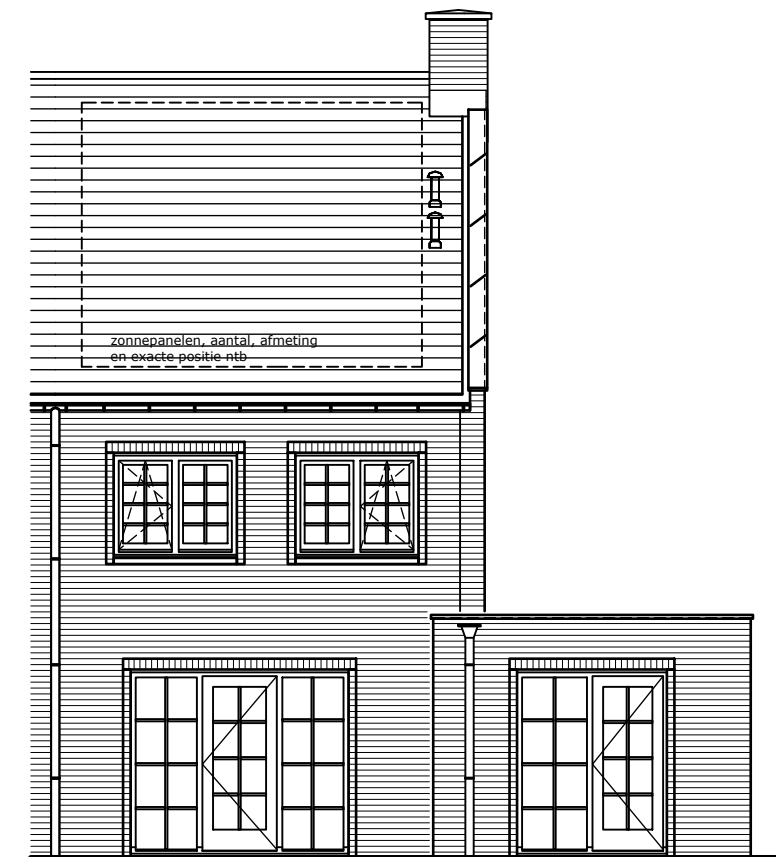


Achtergevel

zonnepanelen, aantal, afmeting
en exacte positie ntb

Bouwnummer 23

Aan de tekening/maatvoering kunnen geen rechten worden ontleend.
Definitieve maatvoering altijd in het werk nameten.
Alle maten zijn circa maten.

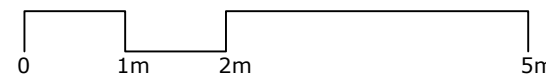

Park Triangel te Waddinxveen



Bouwnummer(s): 23
Datum: 14-12-2024
Schaal: 1:100
Formaat: A3