



Begane grond  
 Bouwnummer 24 & 43

Aan de tekening/maatvoering kunnen geen rechten worden ontleend.  
 Definitieve maatvoering altijd in het werk nameten.  
 Alle maten zijn circa maten.

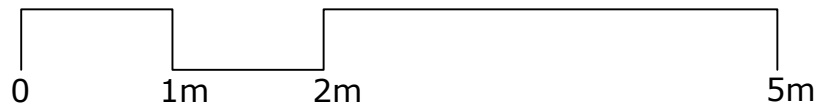


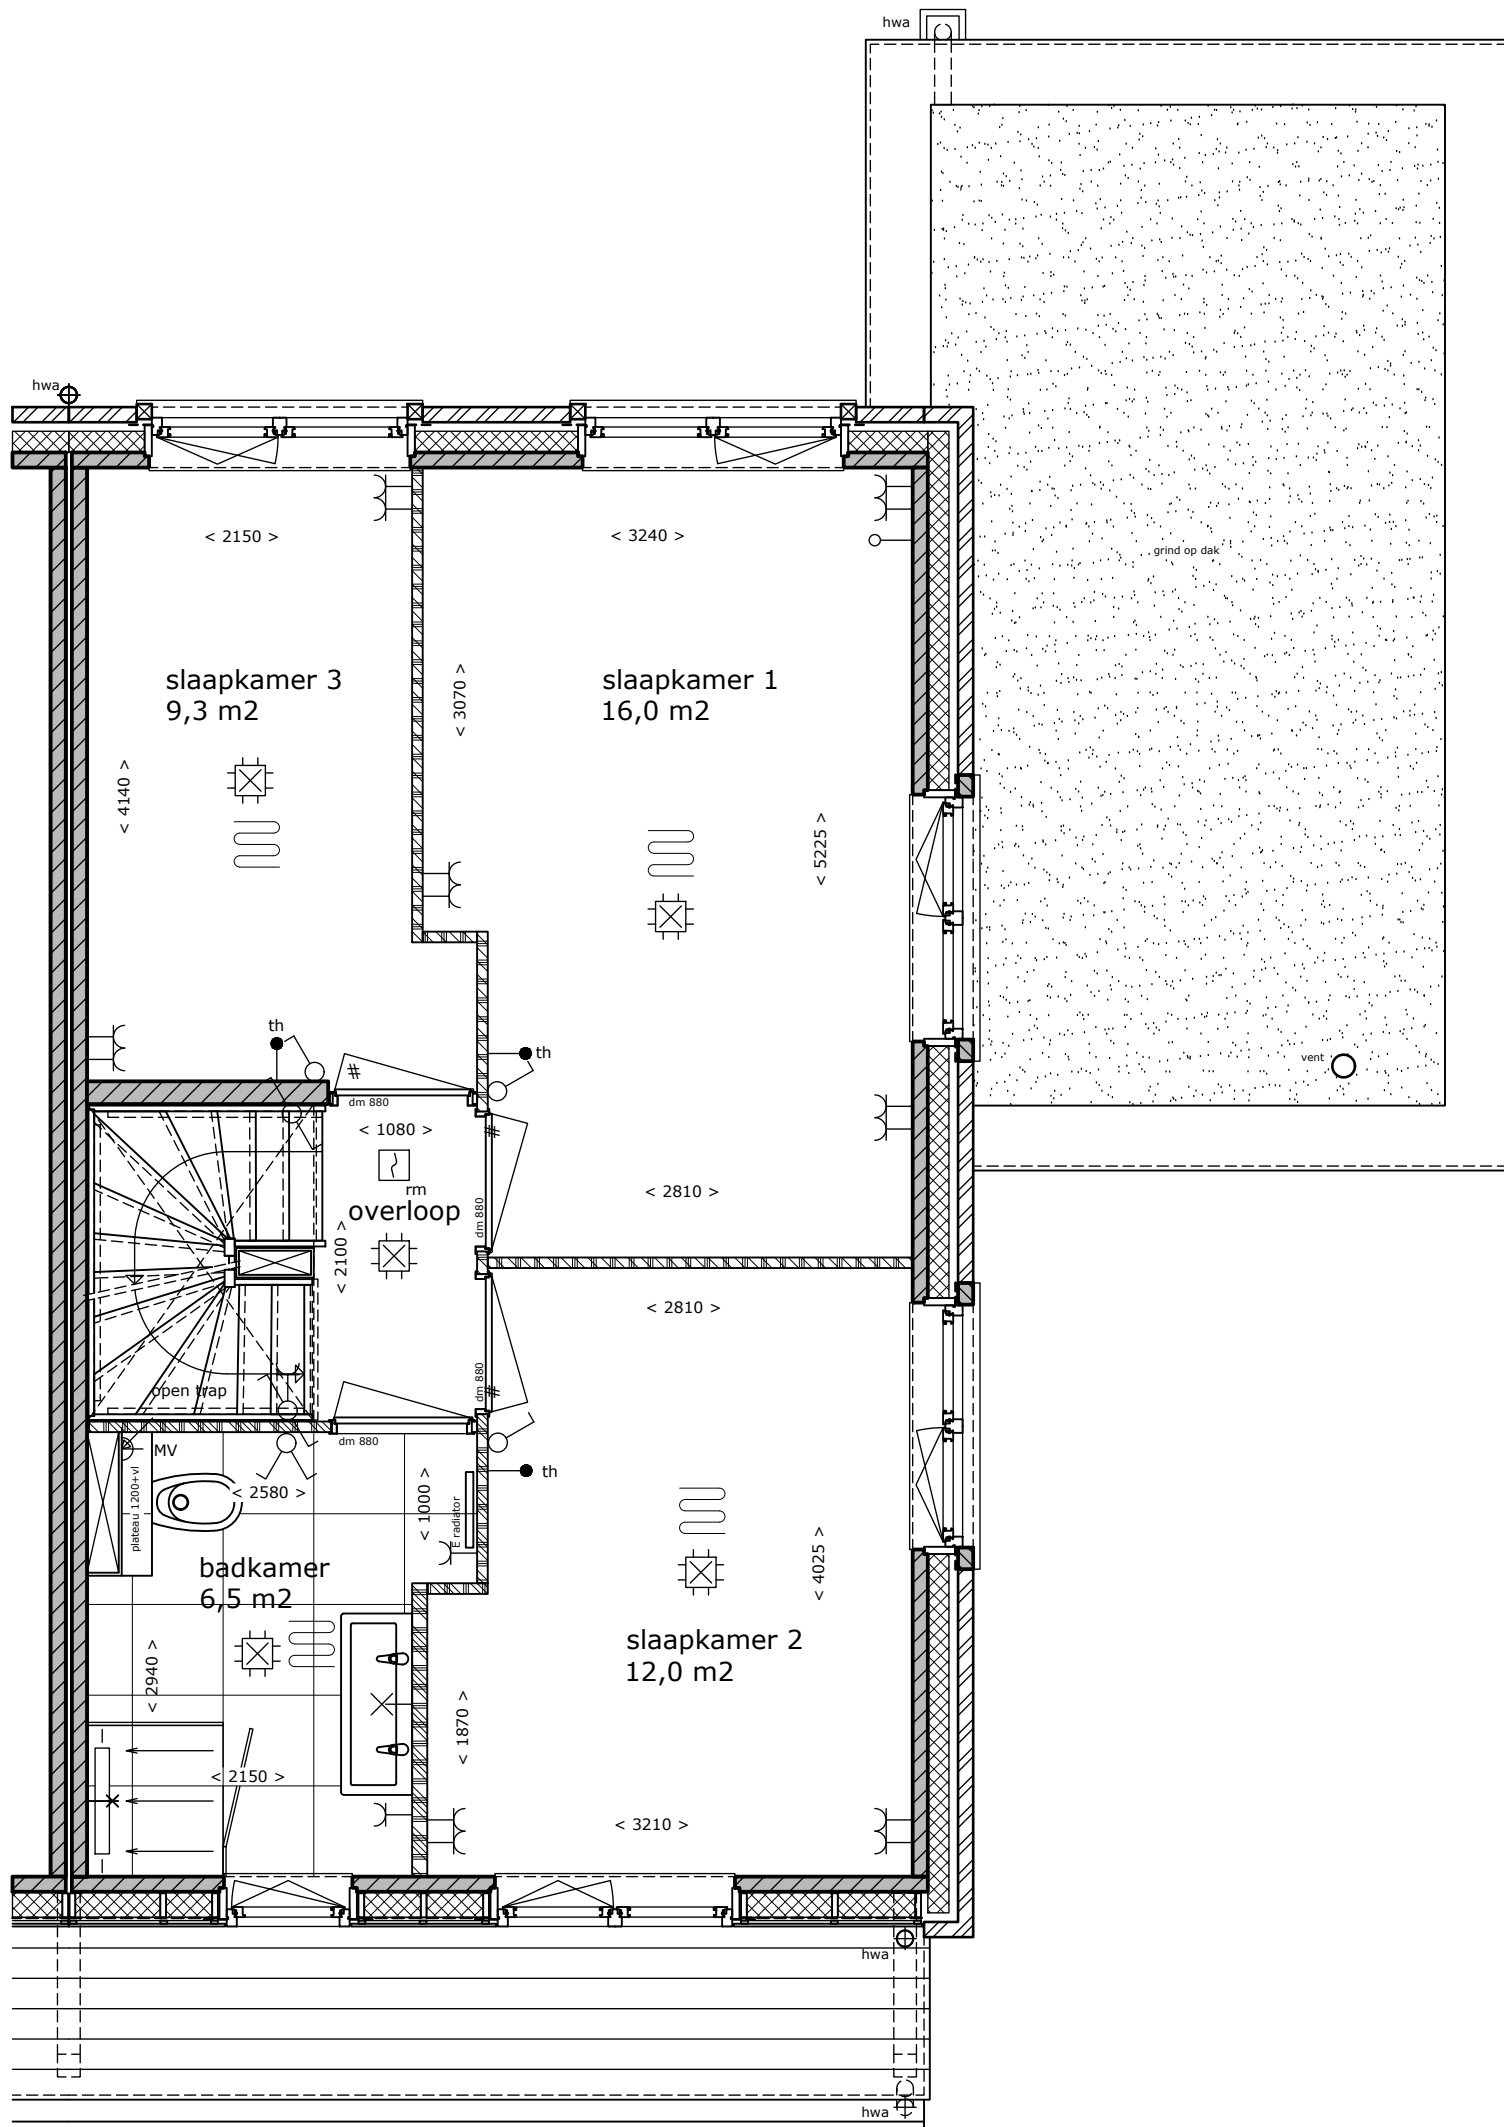

1e Verdieping  
 Bouwnummer 24 & 43

Aan de tekening/maatvoering kunnen geen rechten worden ontleend.  
 Definitieve maatvoering altijd in het werk nameten.  
 Alle maten zijn circa maten.



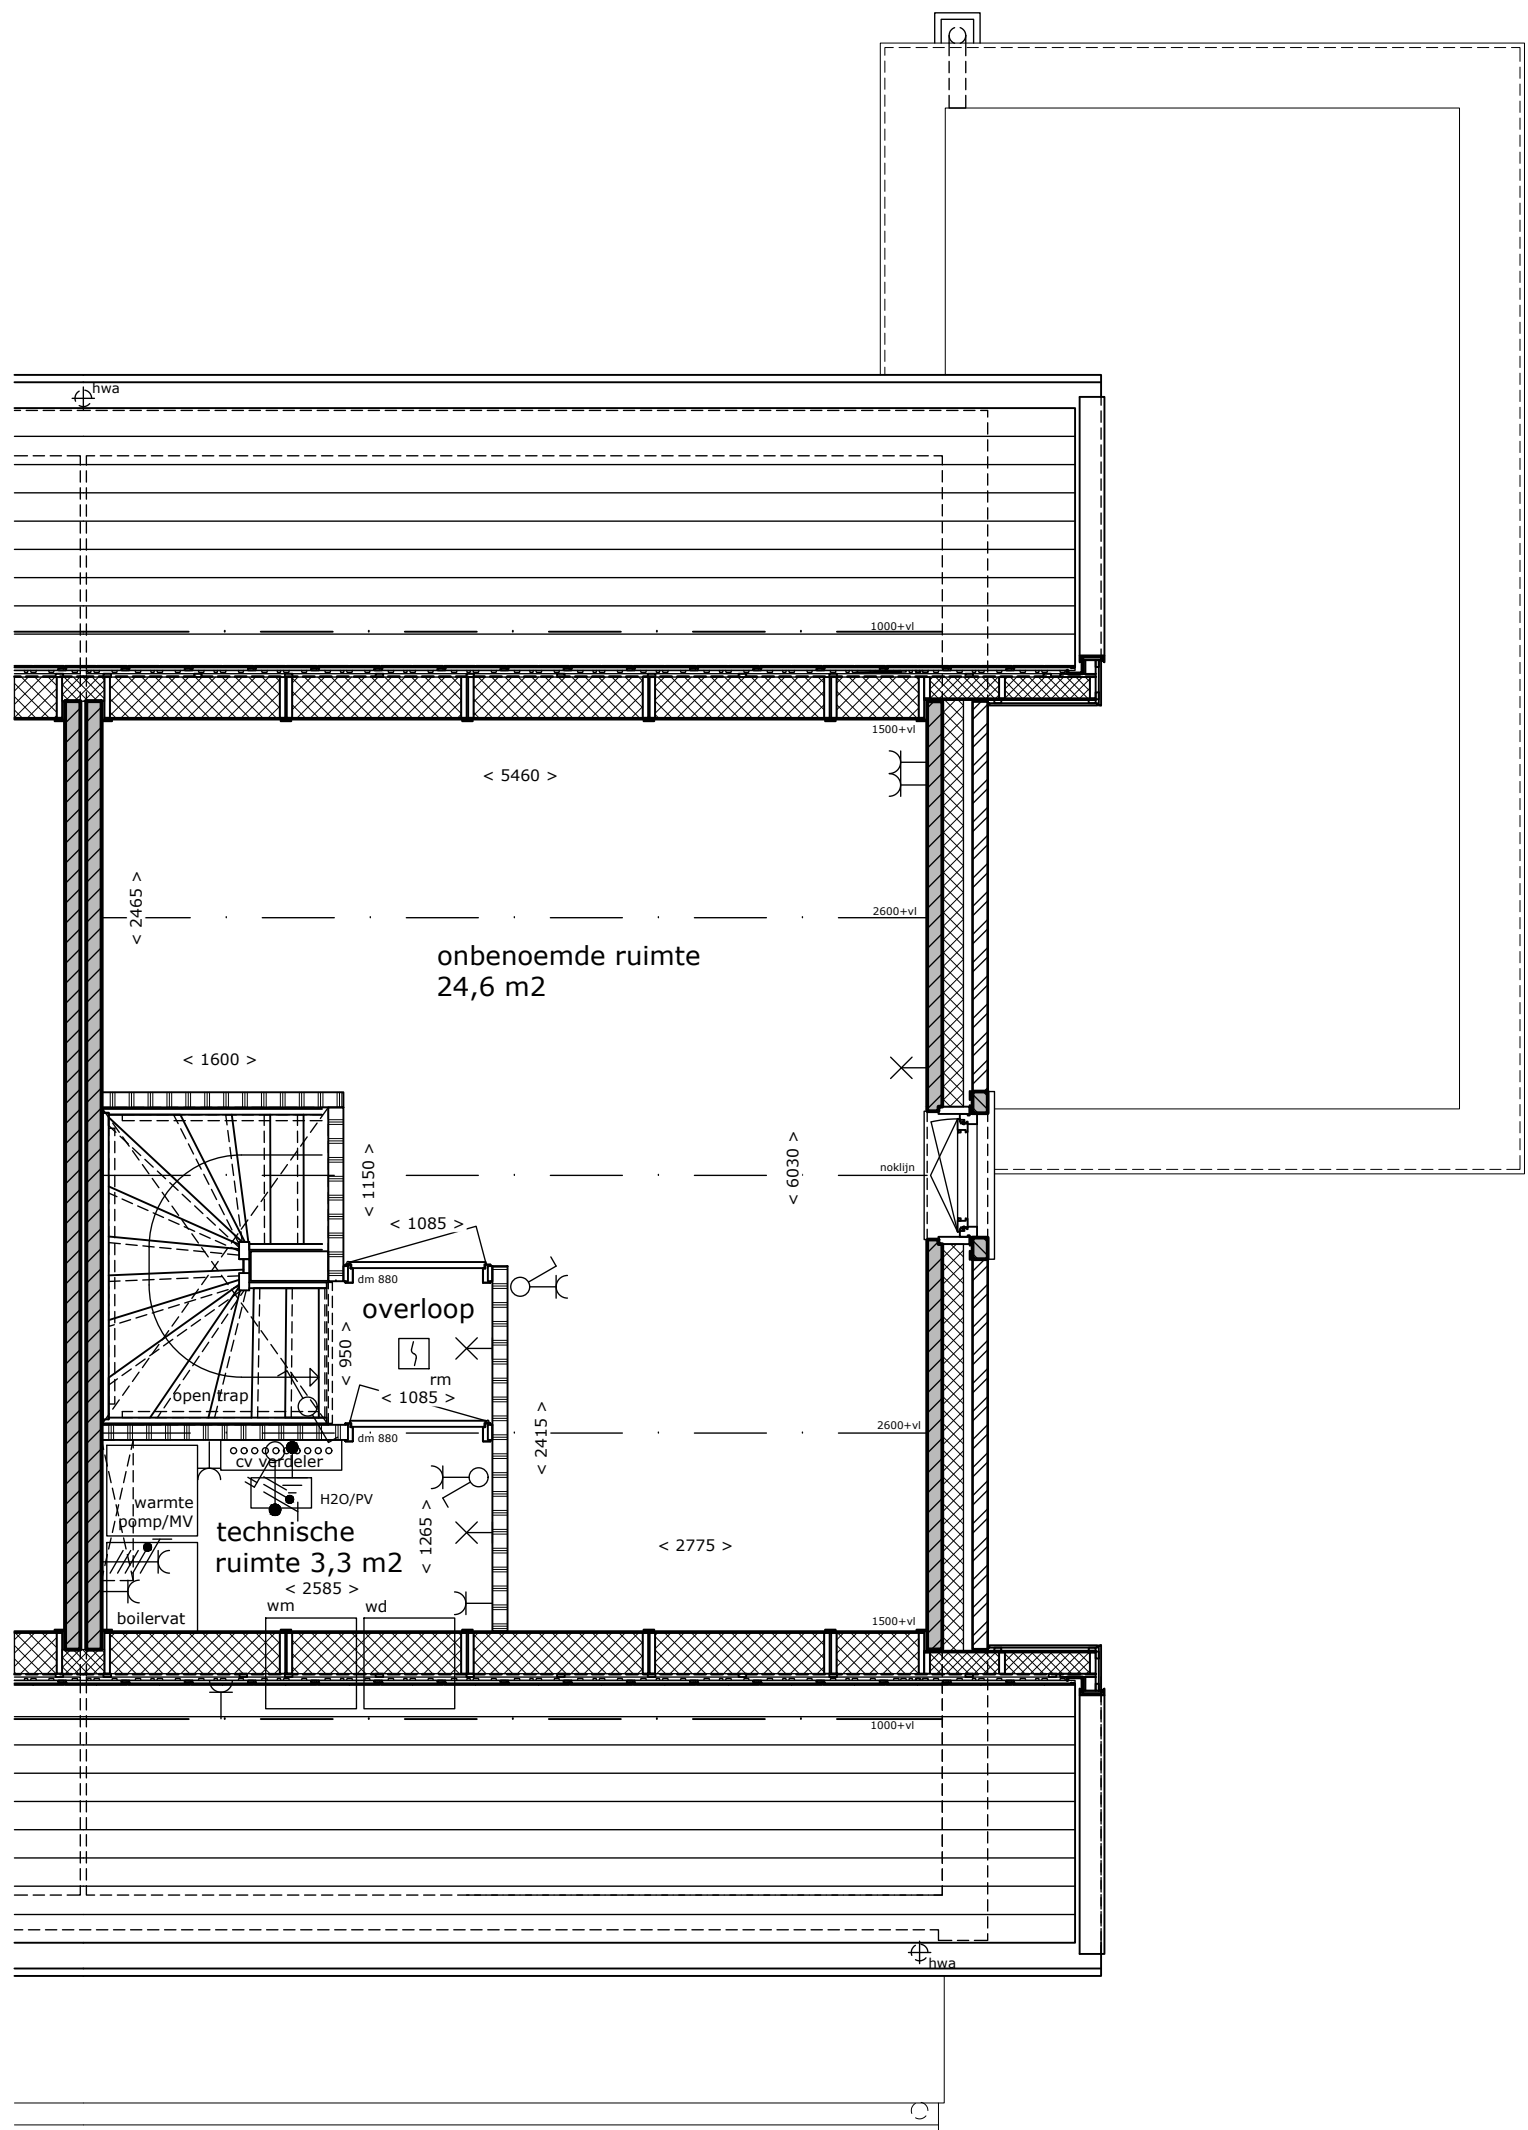

2e Verdieping  
 Bouwnummer 24 & 43

Aan de tekening/maatvoering kunnen geen rechten worden ontleend.  
 Definitieve maatvoering altijd in het werk nameten.  
 Alle maten zijn circa maten.





Zijgevel

spankabels  
t.b.v. begroeiing (alleen van  
toepassing bij bouwnummer 43)

bovenzijde dak  
ca 10328+P  
  
bovenzijde vloer  
3800+P  
  
bovenzijde vloer  
2900+P  
  
bovenzijde vloer  
Peil=0



Voorgevel

Voegen: Beige  
Kozijnen en deuren: Aagaatgrijs  
Wienersprossen: Aagaatgrijs  
Betonprofielen: Zandgeel  
Voordeur: RAL 6011  
Dakpannen: Antraciet  
Houtwerk: Ombergrijs  
Hwa en goot: Aluminium RAL 7022




Achtergevel

zonnepanelen, aantal, afmeting  
en exacte positie ntb

## Bouwnummer 24 & 43


Aan de tekening/maatvoering kunnen geen rechten worden ontleend.  
Definitieve maatvoering altijd in het werk nameten.  
Alle maten zijn circa maten.

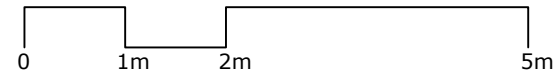

# Park Triangel te Waddinxveen




Bouwnummer(s): 24 & 43  
Datum: 14-12-2024  
Schaal: 1:100  
Formaat: A3

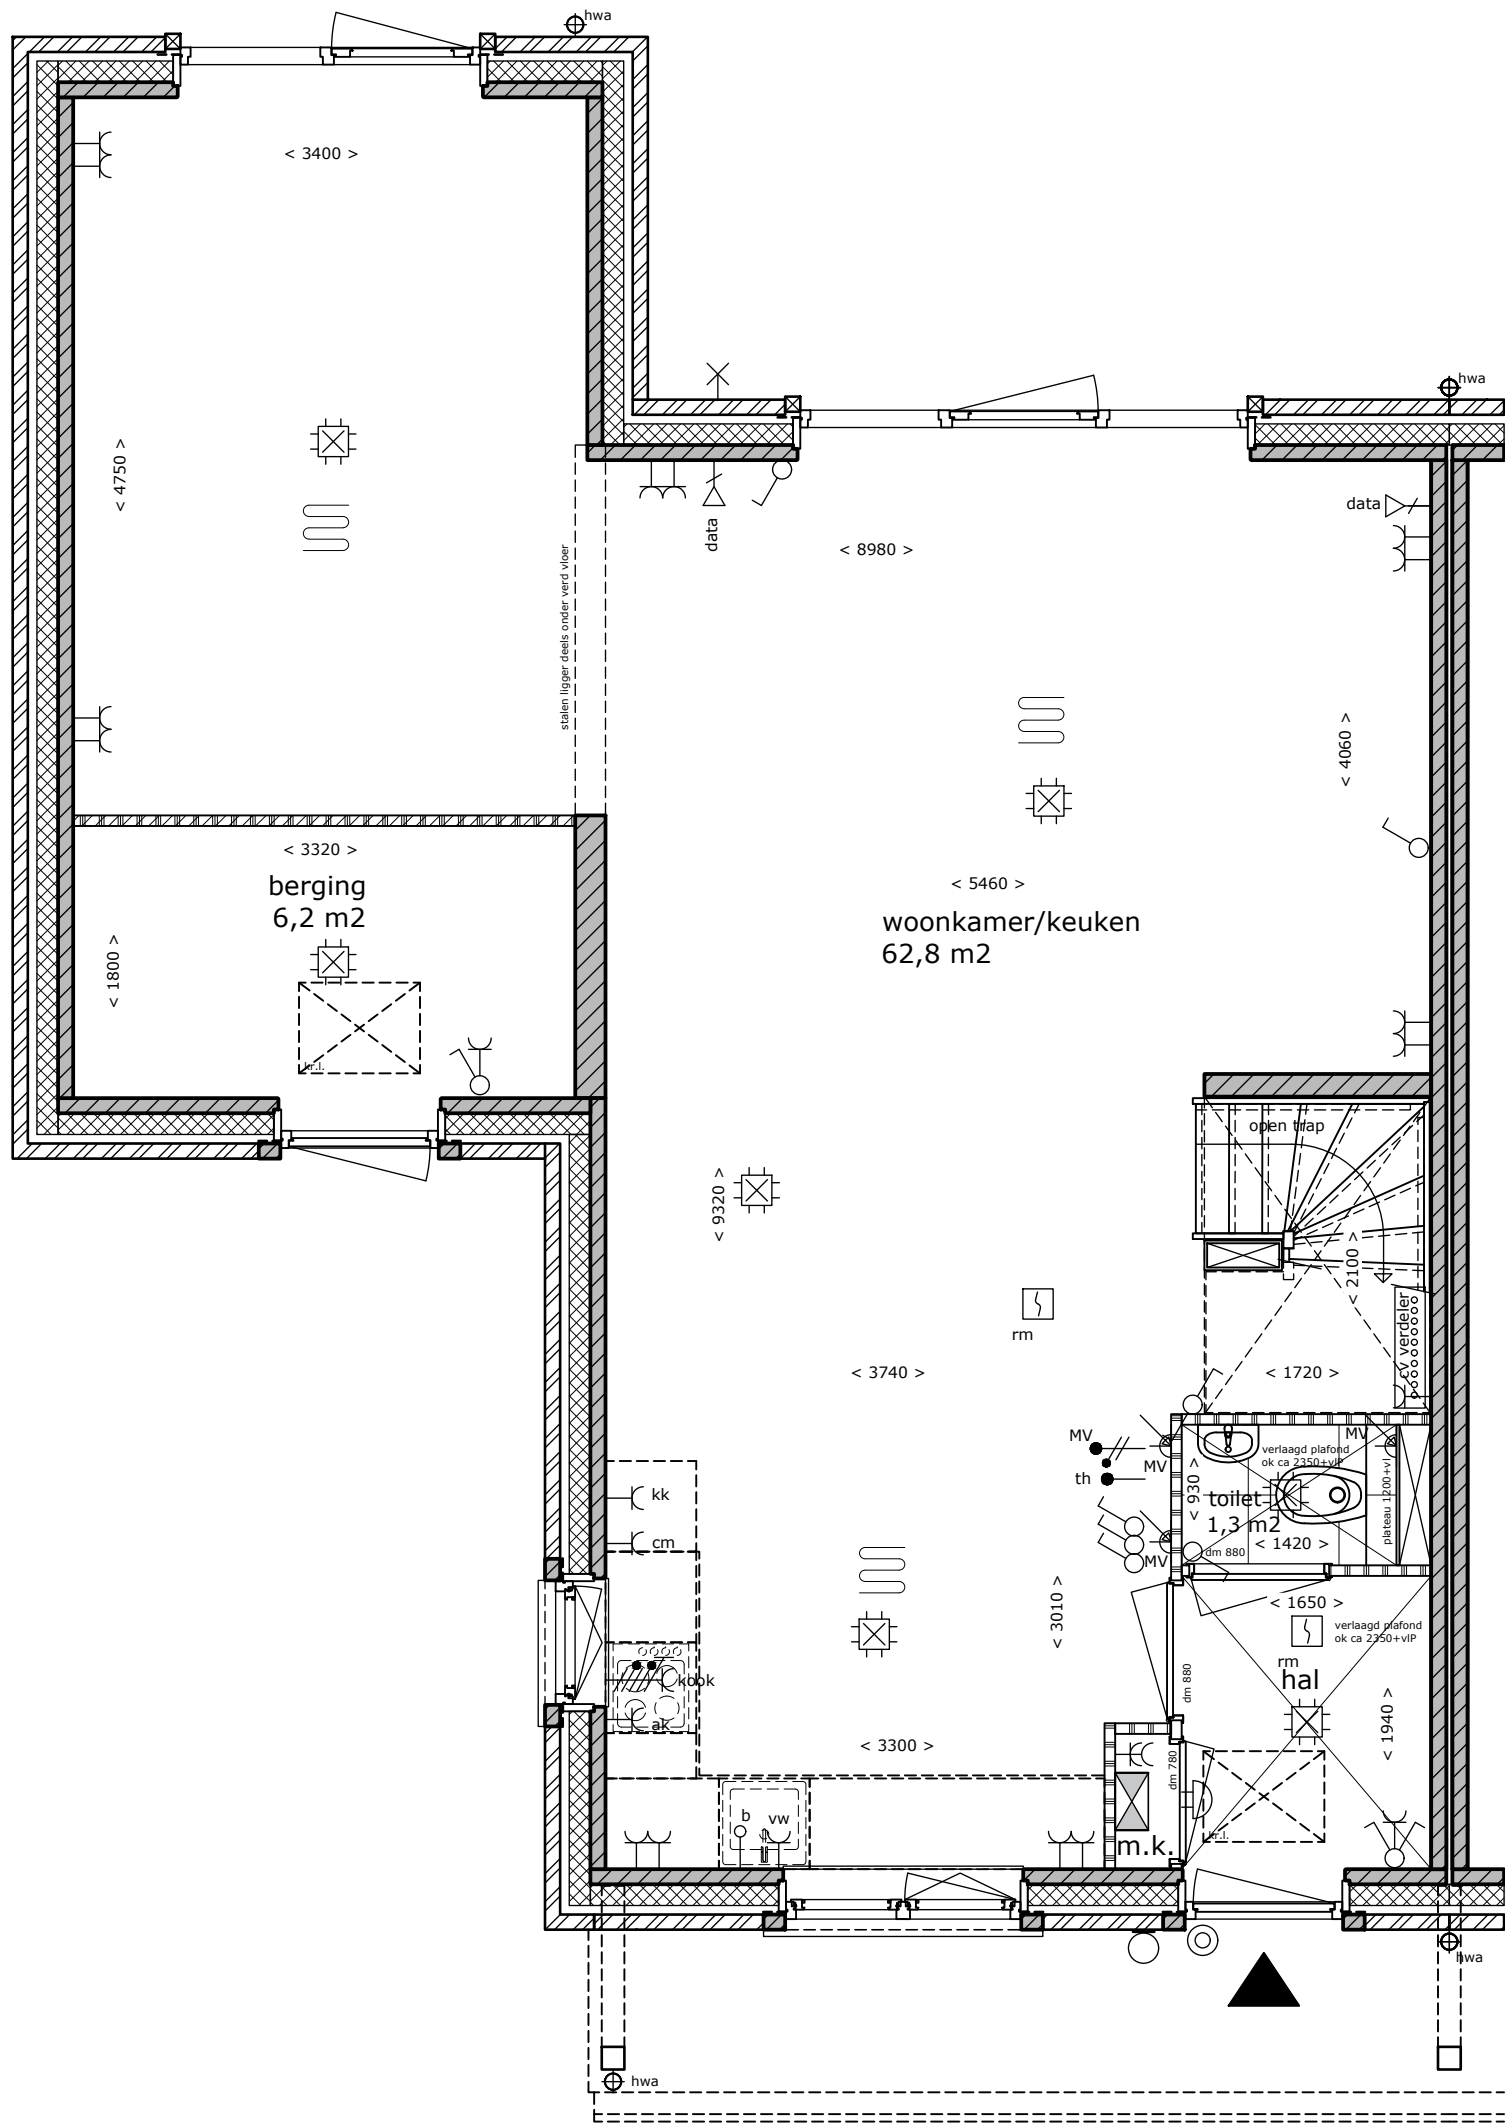

Begane grond  
 Bouwnummer 25 & 42


Aan de tekening/maatvoering kunnen geen rechten worden ontleend.  
 Definitieve maatvoering altijd in het werk nameten.  
 Alle maten zijn circa maten.




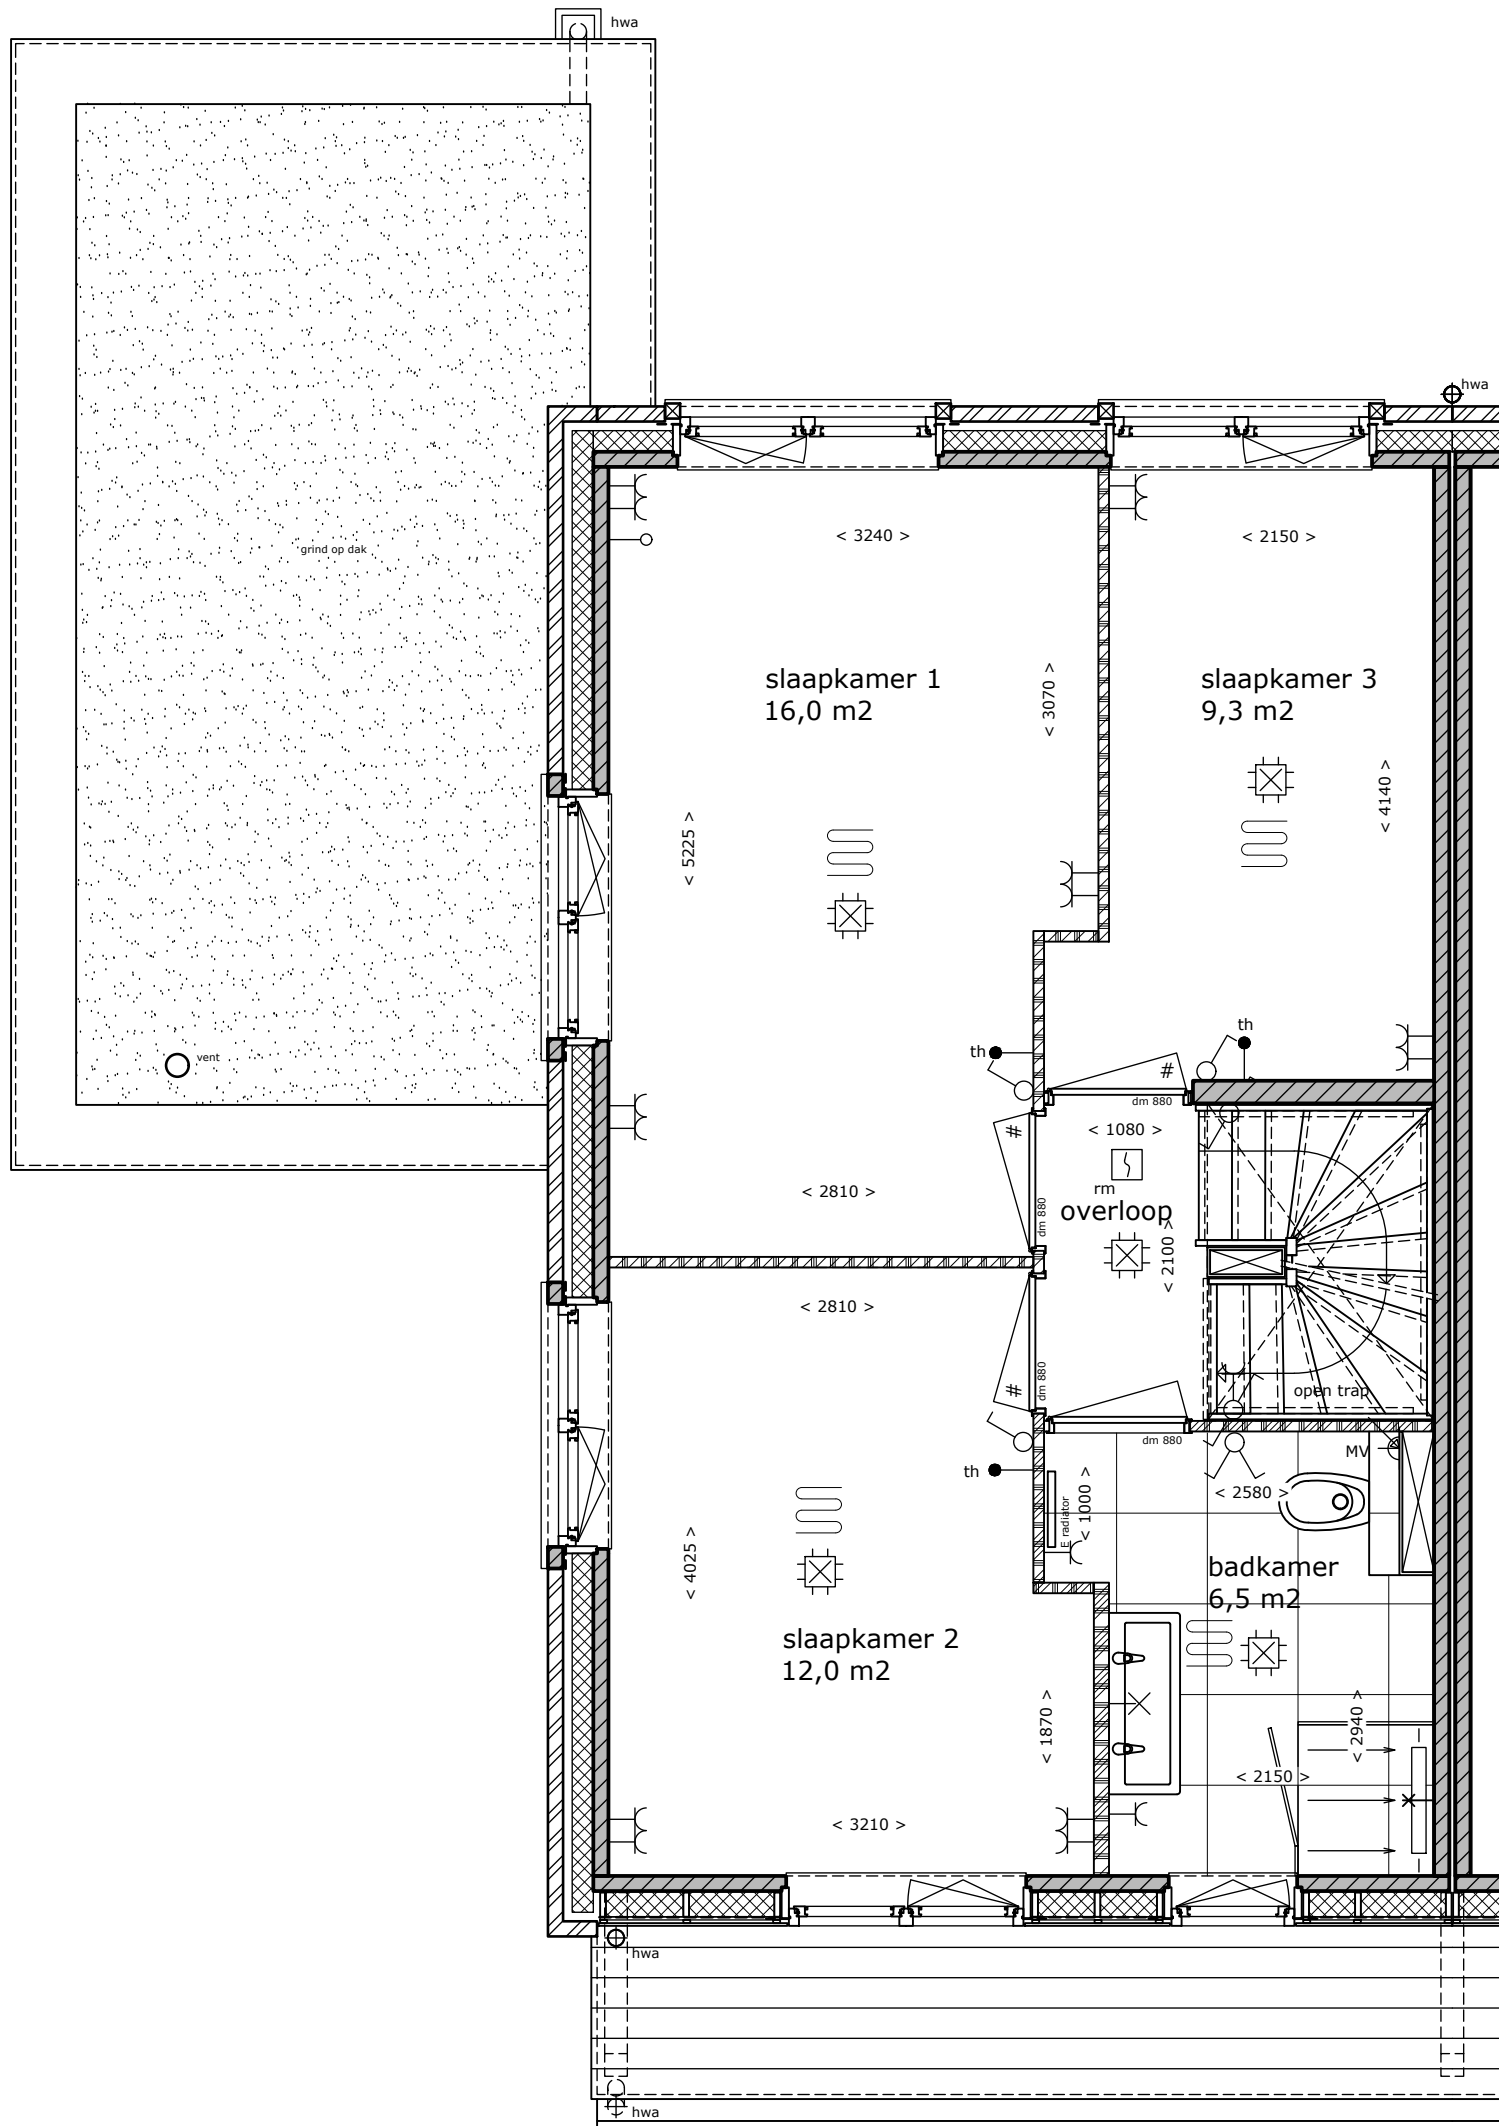

1e Verdieping  
 Bouwnummer 25 & 42

Aan de tekening/maatvoering kunnen geen rechten worden ontleend.  
 Definitieve maatvoering altijd in het werk nameten.  
 Alle maten zijn circa maten.

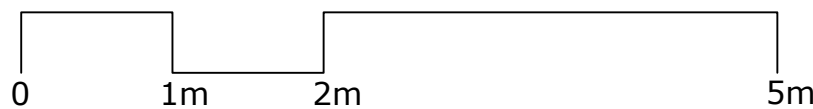


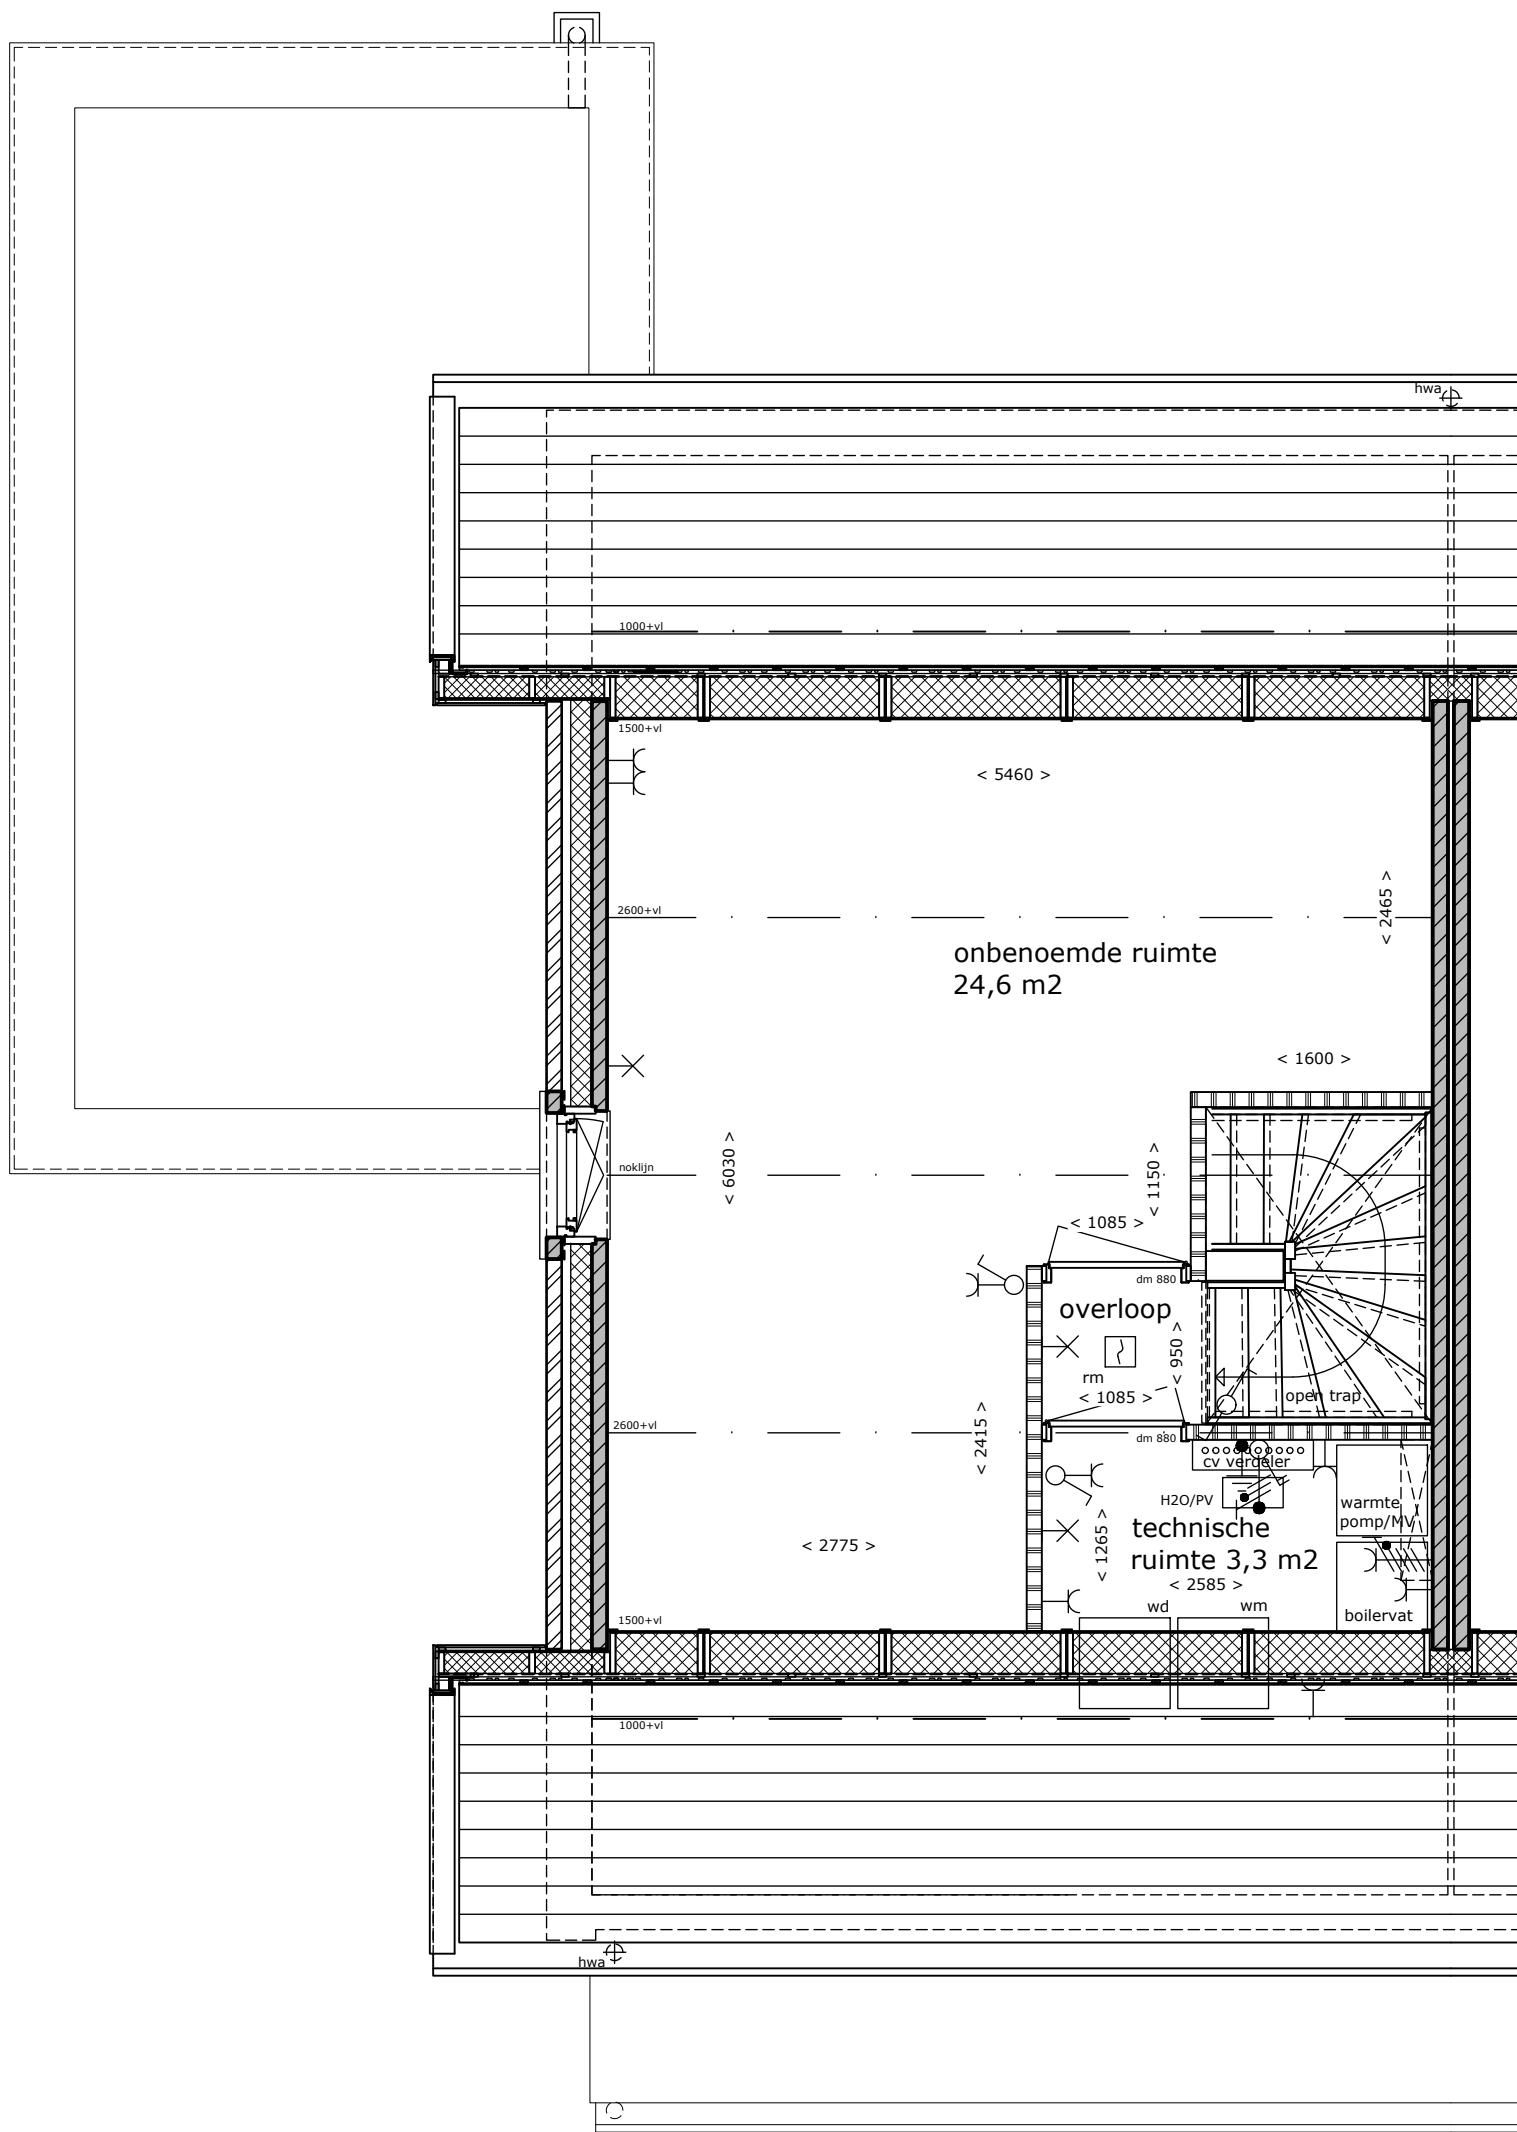

2e Verdieping  
Bouwnummer 25 & 42

Aan de tekening/maatvoering kunnen geen rechten worden ontleend.  
Definitieve maatvoering altijd in het werk nameten.  
Alle maten zijn circa maten.



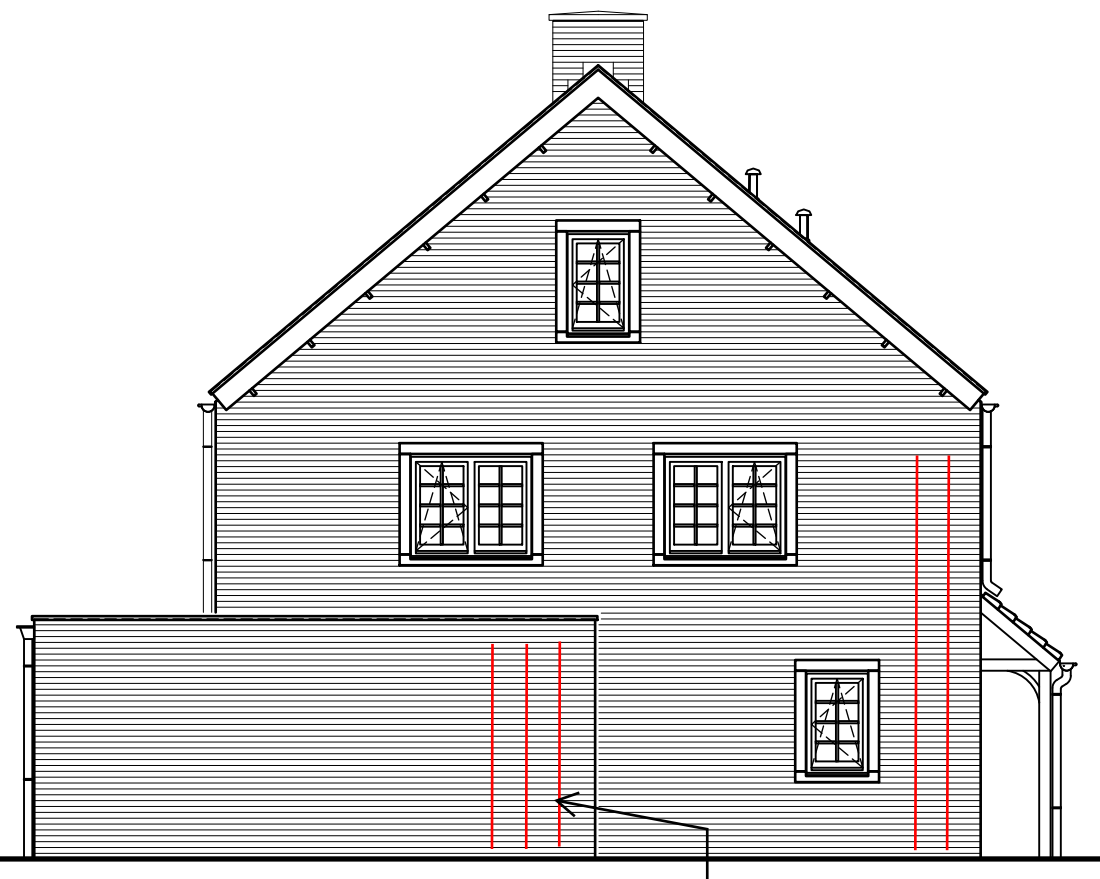

Zijgevel

spankabels  
t.b.v. begroeiing (alleen van  
toepassing bij bouwnummer 42)

bovenste nok  
ca 10325+P

bovenste vloer  
5600+P


bovenste vloer  
2900+P

bovenste vloer  
Peil=0



Voorgevel

Voegen:	Beige
Kozijnen en deuren:	Agaatgrijs
Wienersprossen:	Agaatgrijs
Betonprofielen:	Zandgeel
Voordeur:	RAL 6011
Dakpannen:	Antraciet
Houtwerk:	Ombergrijs
Hwa en goot:	Aluminium RAL 7022

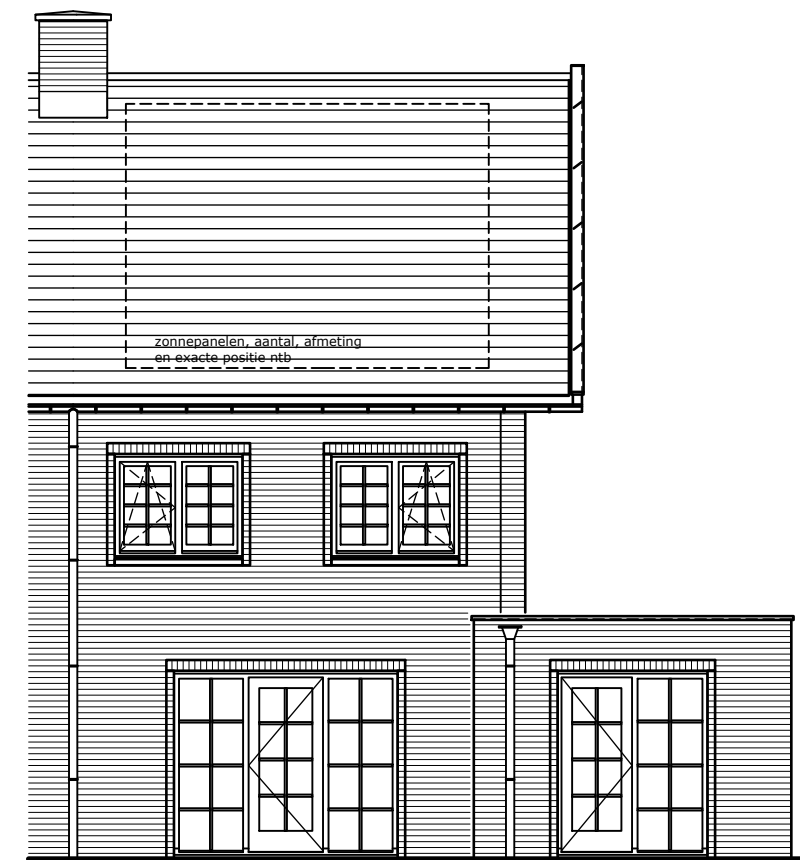


Achtergevel

zonnepanelen\_aantal\_afmeting  
en\_exacte\_positie\_ntb

## Bouwnummer 25 & 42

Aan de tekening/maatvoering kunnen geen rechten worden ontleend.  
Definitieve maatvoering altijd in het werk nameten.  
Alle maten zijn circa maten.

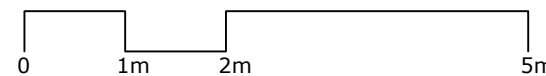

# Park Triangel te Waddinxveen



Bouwnummer(s): 25 & 42  
Datum: 14-12-2024  
Schaal: 1:100  
Formaat: A3