



Begane grond  
 Bouwnummer 30




Aan de tekening/maatvoering kunnen geen rechten worden ontleend.  
 Definitieve maatvoering altijd in het werk nameten.  
 Alle maten zijn circa maten.

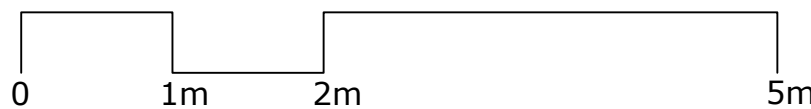

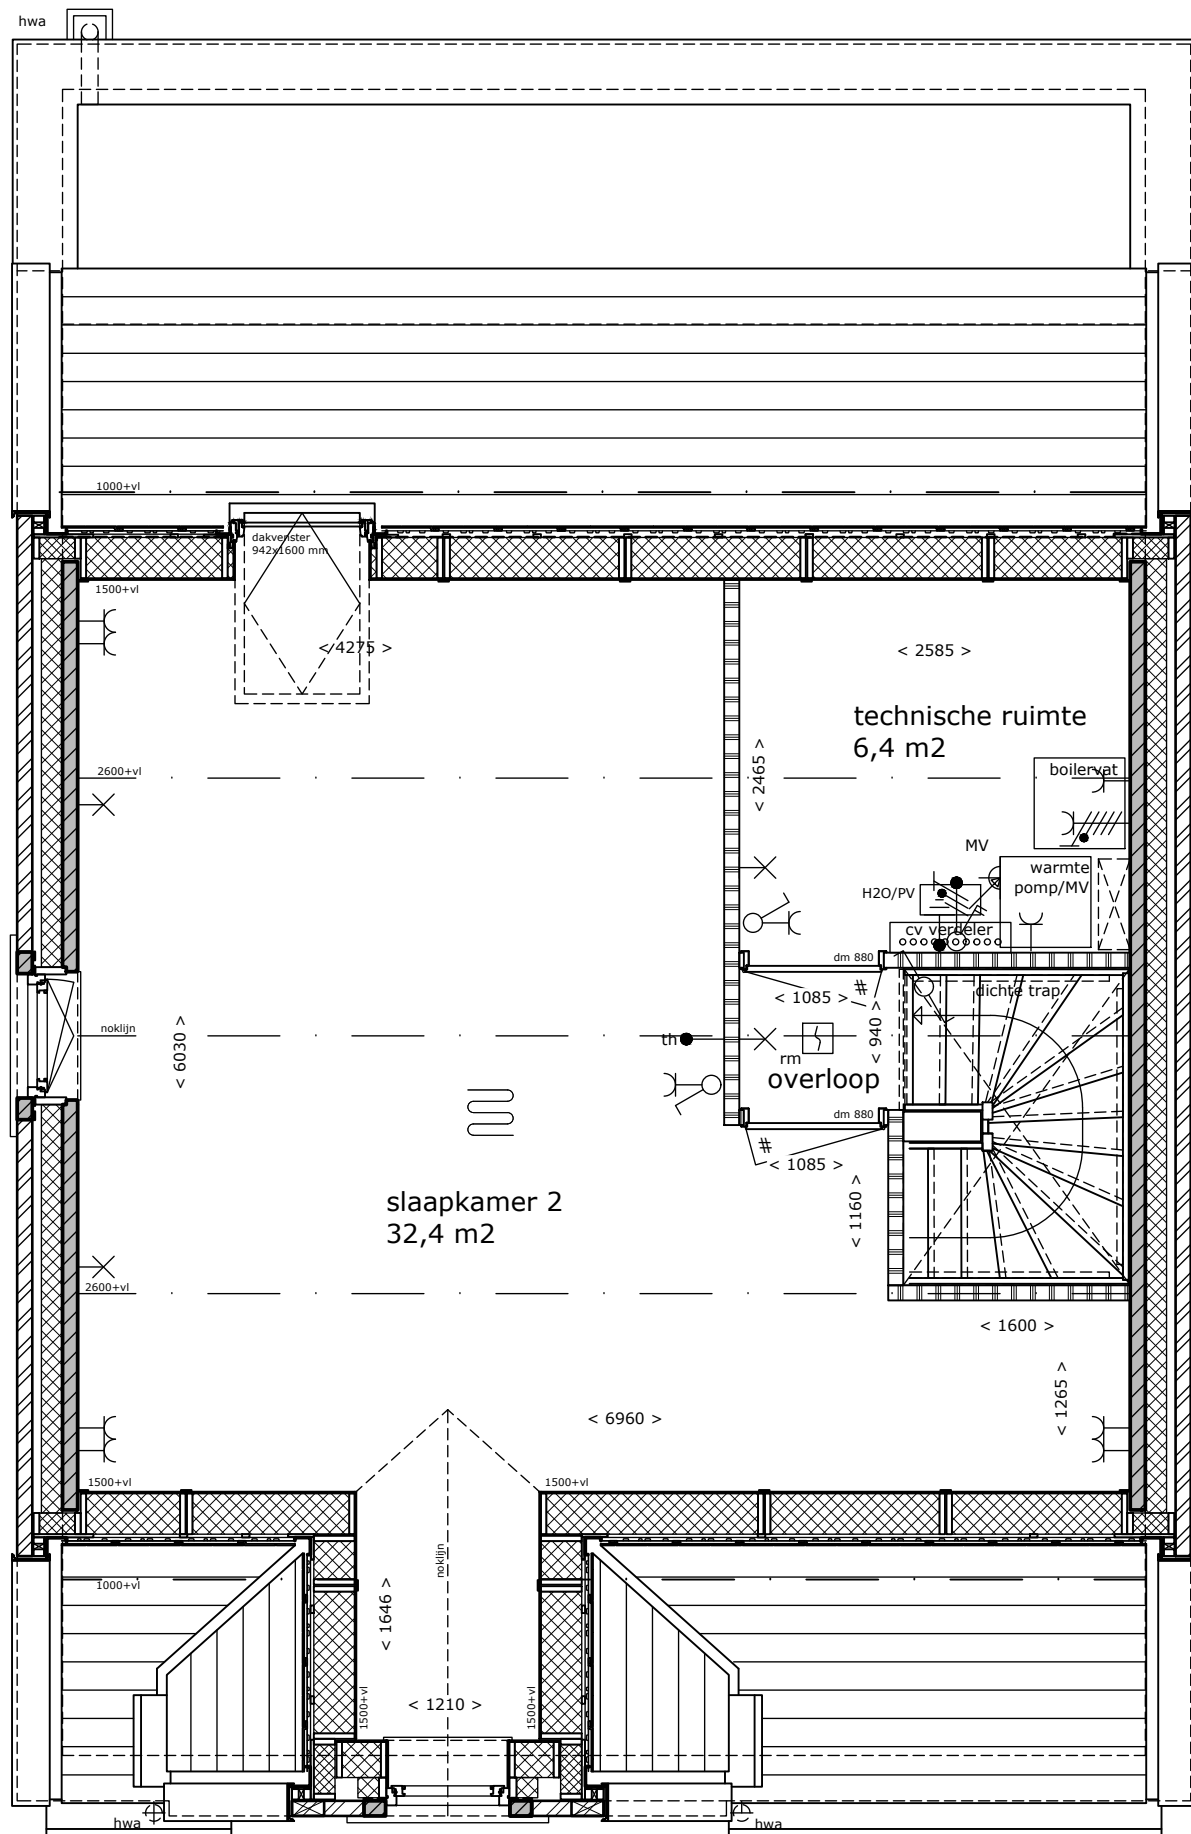

1e Verdieping  
 Bouwnummer 30

Aan de tekening/maatvoering kunnen geen rechten worden ontleend.  
 Definitieve maatvoering altijd in het werk nameten.  
 Alle maten zijn circa maten.

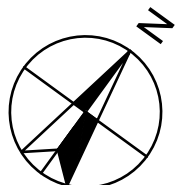




Voorgevel

Voegen: Grijs  
 Kozijnen en deuren: Donkergrijs  
 Wiensprossen: Donkergrijs  
 Betonprofielen: Kiezelgrijs  
 Dakpannen: Antraciet  
 Hwa en goot: Aluminium RAL 7022


bovenzijde nok  
ca 2478+P

bovenzijde vloer  
2960+P

bovenzijde vloer  
Peil=0

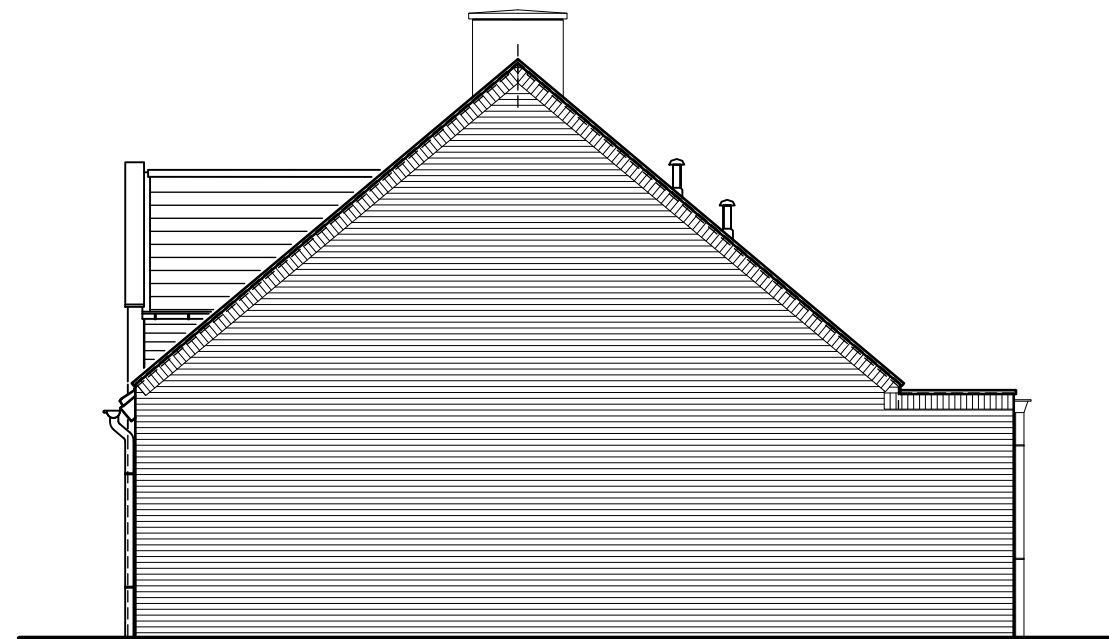

Rechter zijgevel

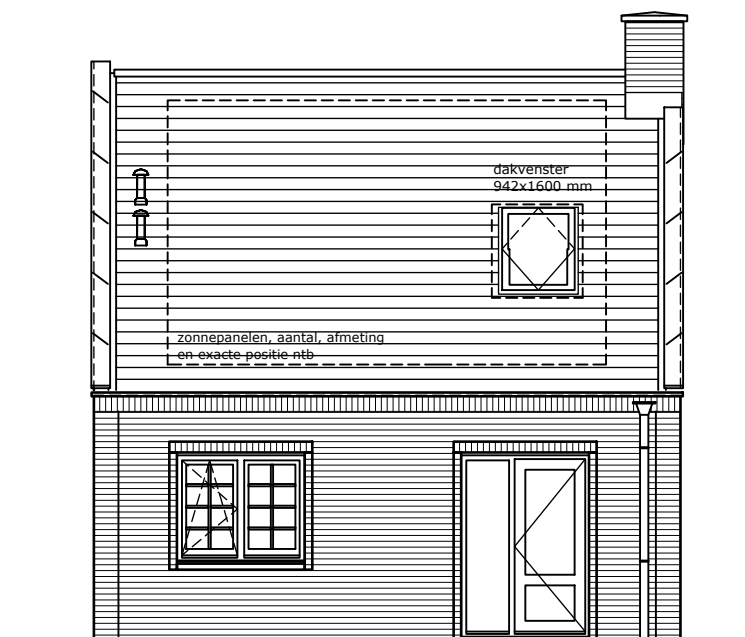

Achtergevel

Bouwnummer 30

bovenzijde nok  
ca 2478+P


bovenzijde vloer  
2960+P

bovenzijde vloer  
Peil=0



Linker zijgevel

Aan de tekening/maatvoering kunnen geen rechten worden ontleend.  
 Definitieve maatvoering altijd in het werk nameten.  
 Alle maten zijn circa maten.

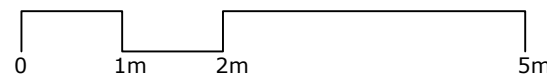

Park Triangel te Waddinxveen



Bouwnummer(s): 30  
 Datum: 14-12-2024  
 Schaal: 1:100  
 Formaat: A3