

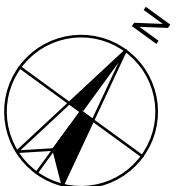


Begane grond
 Bouwnummer 31



Aan de tekening/maatvoering kunnen geen rechten worden ontleend.
 Definitieve maatvoering altijd in het werk nameten.
 Alle maten zijn circa maten.

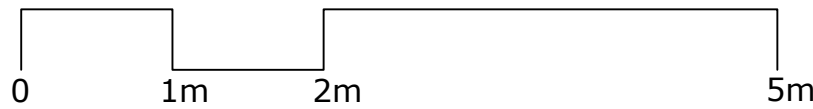


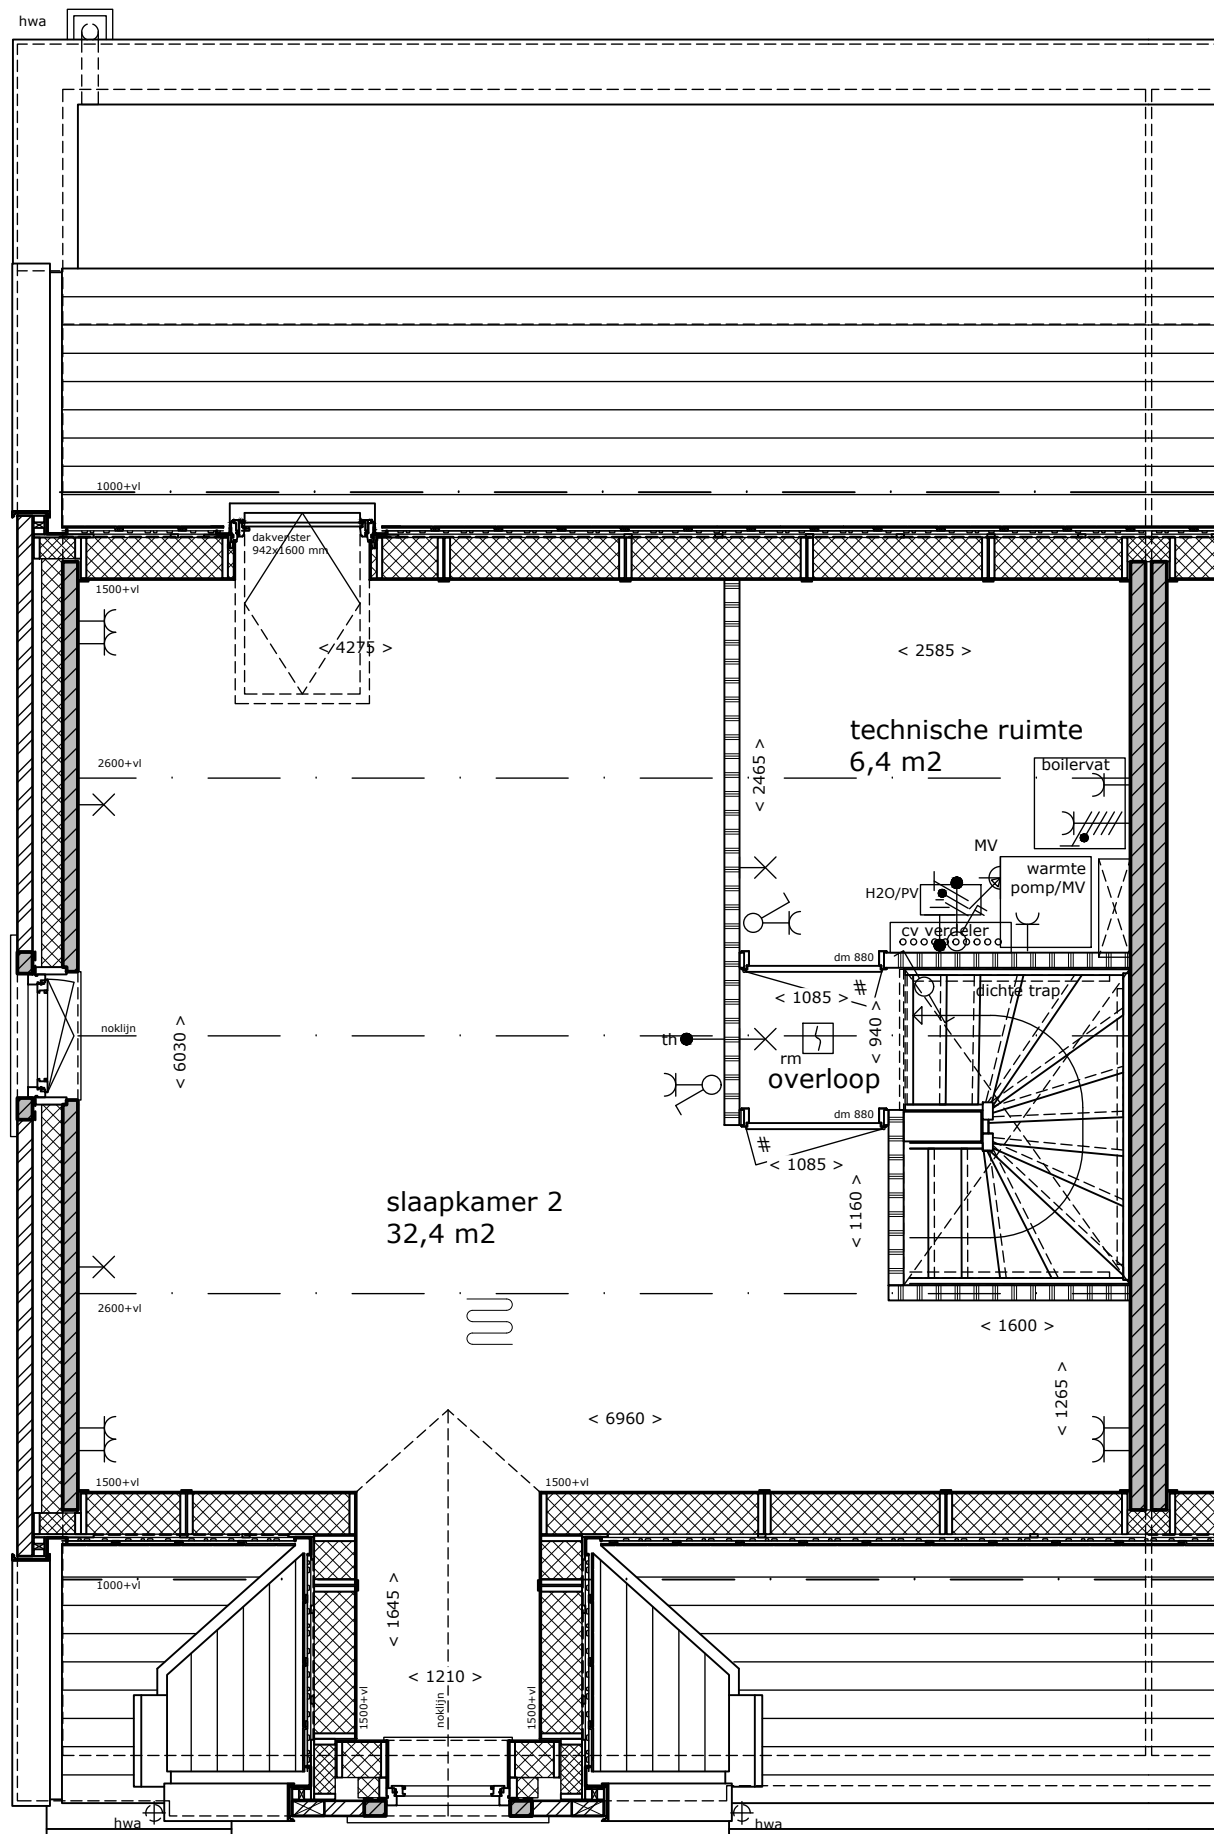

1e Verdieping
 Bouwnummer 31

Aan de tekening/maatvoering kunnen geen rechten worden ontleend.
 Definitieve maatvoering altijd in het werk nameten.
 Alle maten zijn circa maten.

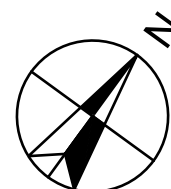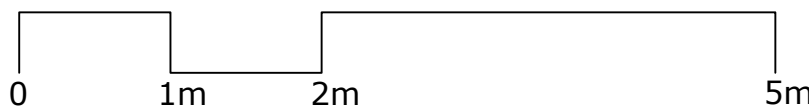

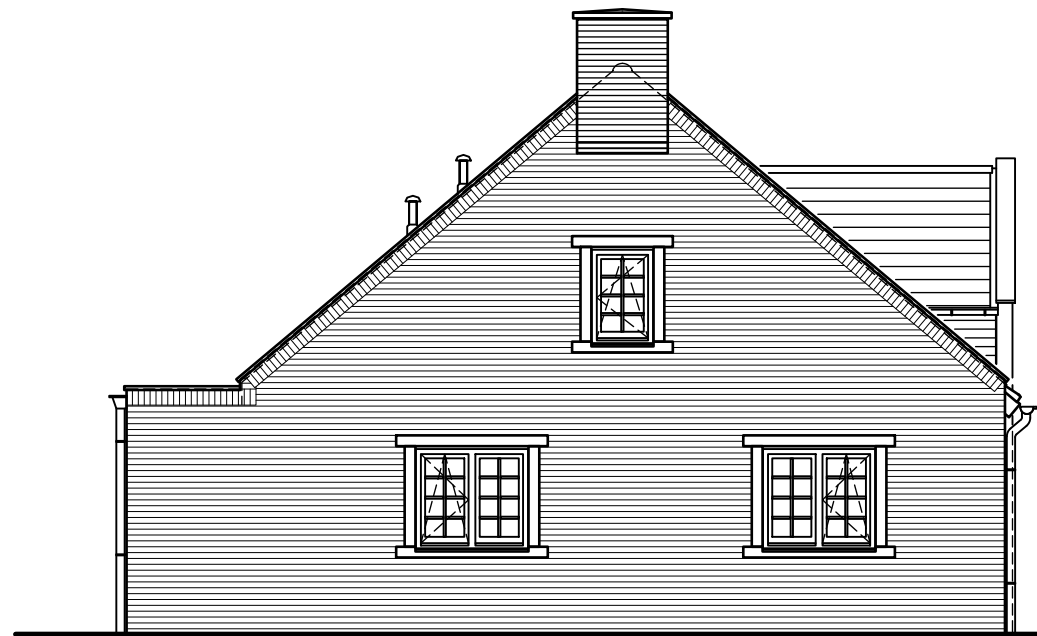

Zijgevel



Voorgevel


Voegen: Grijs
 Kozijnen en deuren: Donkergrijs
 Wiensprossen: Donkergrijs
 Betonprofielen: Kiezelgrijs
 Dakpannen: Antraciet
 Hwa en goot: Aluminium RAL 7022



Achtergevel

Bouwnummer 31


Aan de tekening/maatvoering kunnen geen rechten worden ontleend.
 Definitieve maatvoering altijd in het werk nameten.
 Alle maten zijn circa maten.

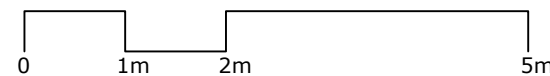

Park Triangel te Waddinxveen





Bouwnummer(s): 31
 Datum: 14-12-2024
 Schaal: 1:100
 Formaat: A3

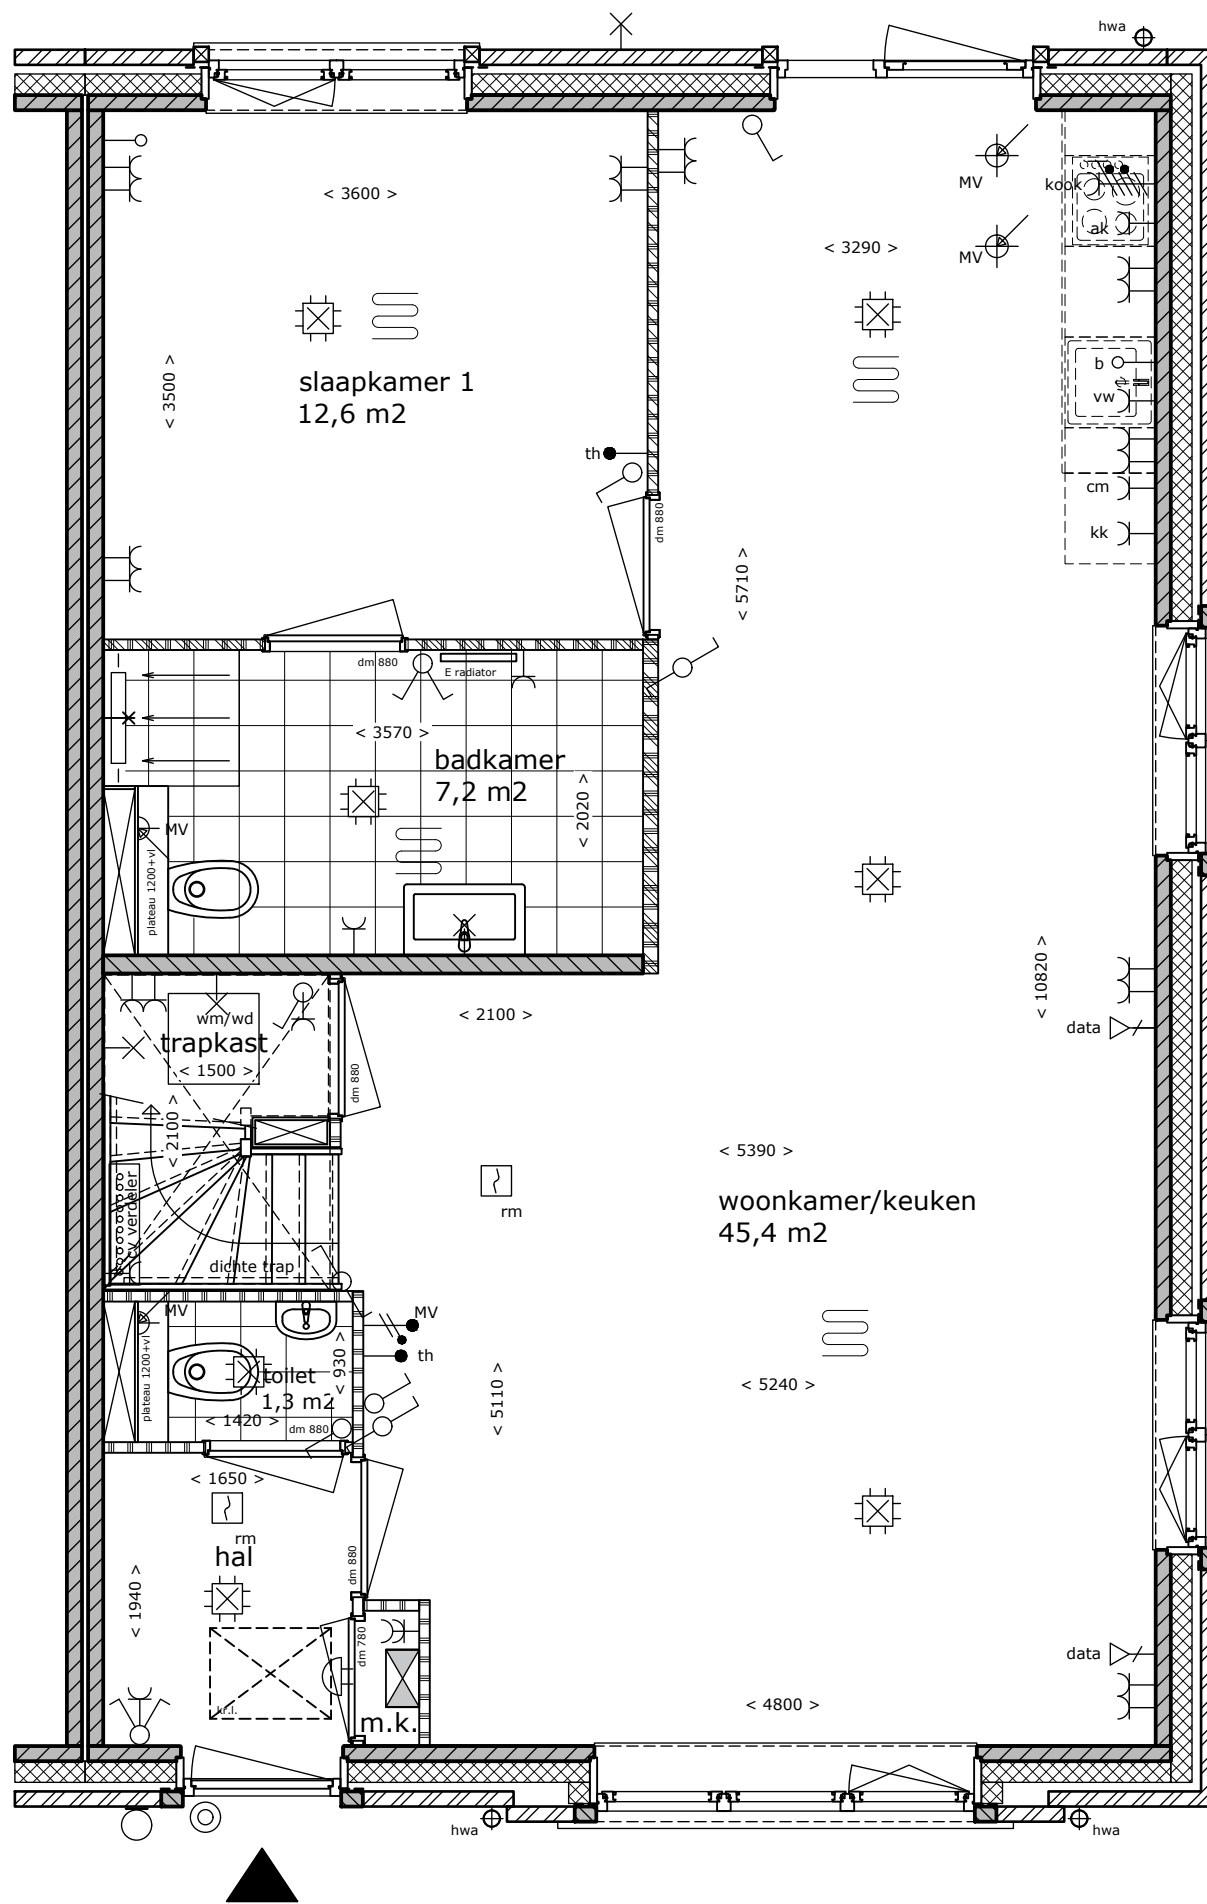

Begane grond
 Bouwnummer 32


Aan de tekening/maatvoering kunnen geen rechten worden ontleend.
 Definitieve maatvoering altijd in het werk nameten.
 Alle maten zijn circa maten.

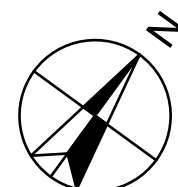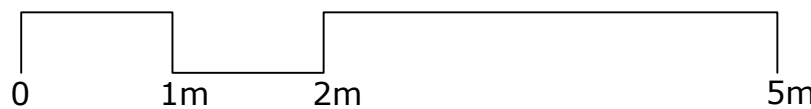

Park Triangel te Waddinxveen






Bouwnummer(s): 32
 Datum: 14-12-2024
 Schaal: 1:50
 Formaat: A3

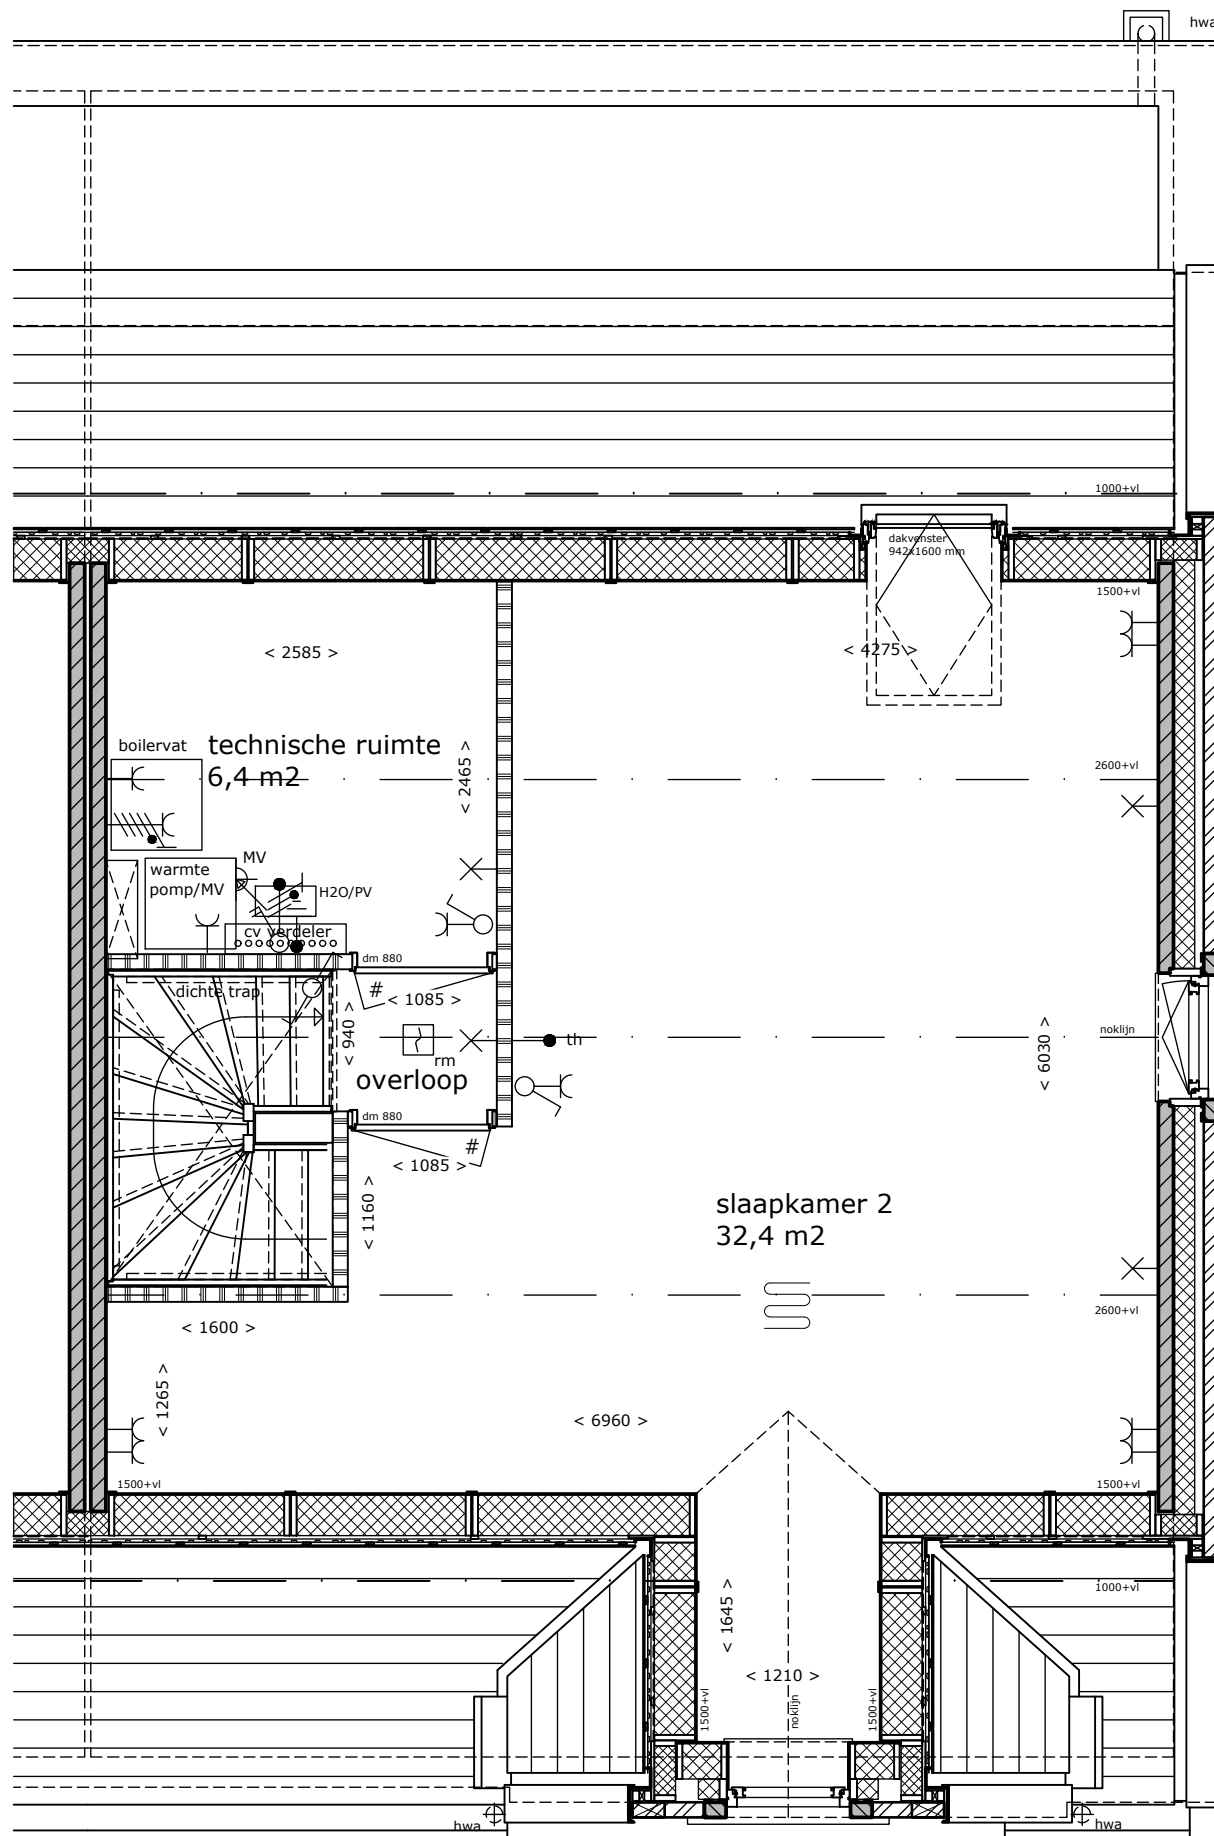

1e Verdieping
 Bouwnummer 32

Aan de tekening/maatvoering kunnen geen rechten worden ontleend.
 Definitieve maatvoering altijd in het werk nameten.
 Alle maten zijn circa maten.

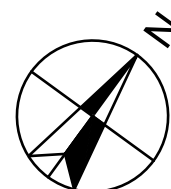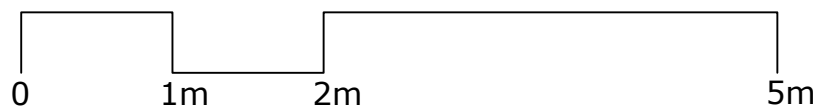

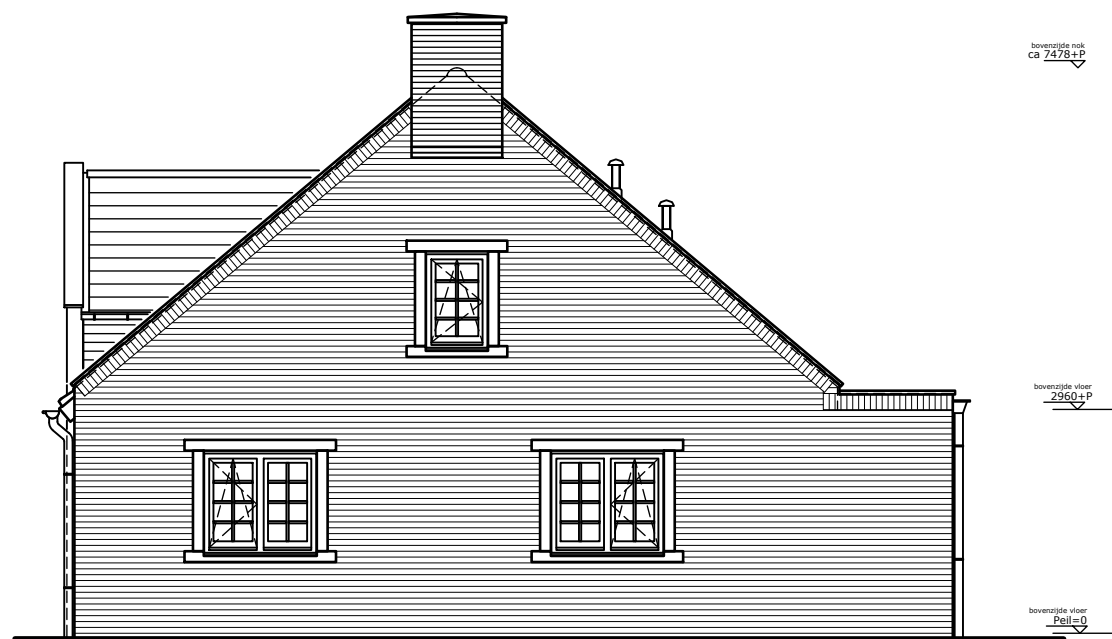


Zijgevel



Voorgevel


Voegen: Grijs
 Kozijnen en deuren: Donkergrijs
 Wienersprossen: Donkergrijs
 Betonprofielen: Kiezelgrijs
 Dakpannen: Antraciet
 Hwa en goot: Aluminium RAL 7022

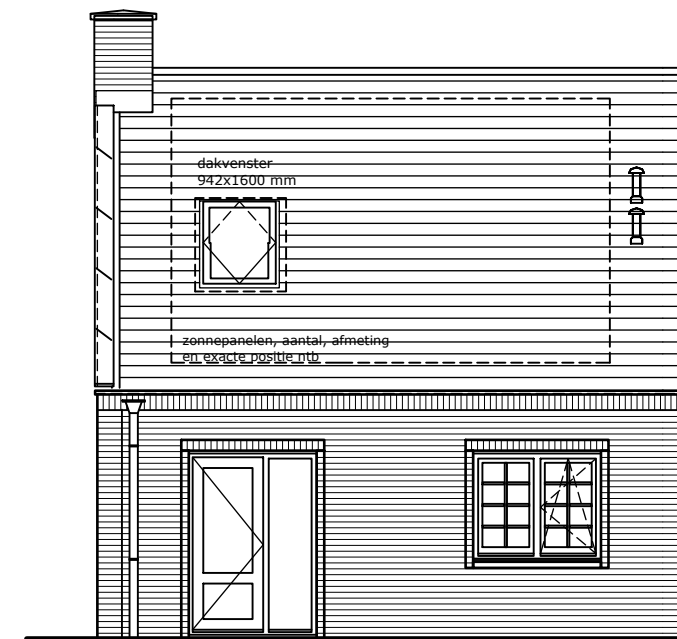

Achtergevel

Bouwnummer 32

Aan de tekening/maatvoering kunnen geen rechten worden ontleend.
 Definitieve maatvoering altijd in het werk nameten.
 Alle maten zijn circa maten.

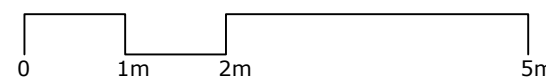

Park Triangel te Waddinxveen



Bouwnummer(s): 32
 Datum: 14-12-2024
 Schaal: 1:100
 Formaat: A3