



Begane grond  
 Bouwnummer 41



Aan de tekening/maatvoering kunnen geen rechten worden ontleend.  
 Definitieve maatvoering altijd in het werk nameten.  
 Alle maten zijn circa maten.

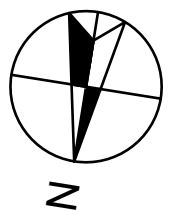


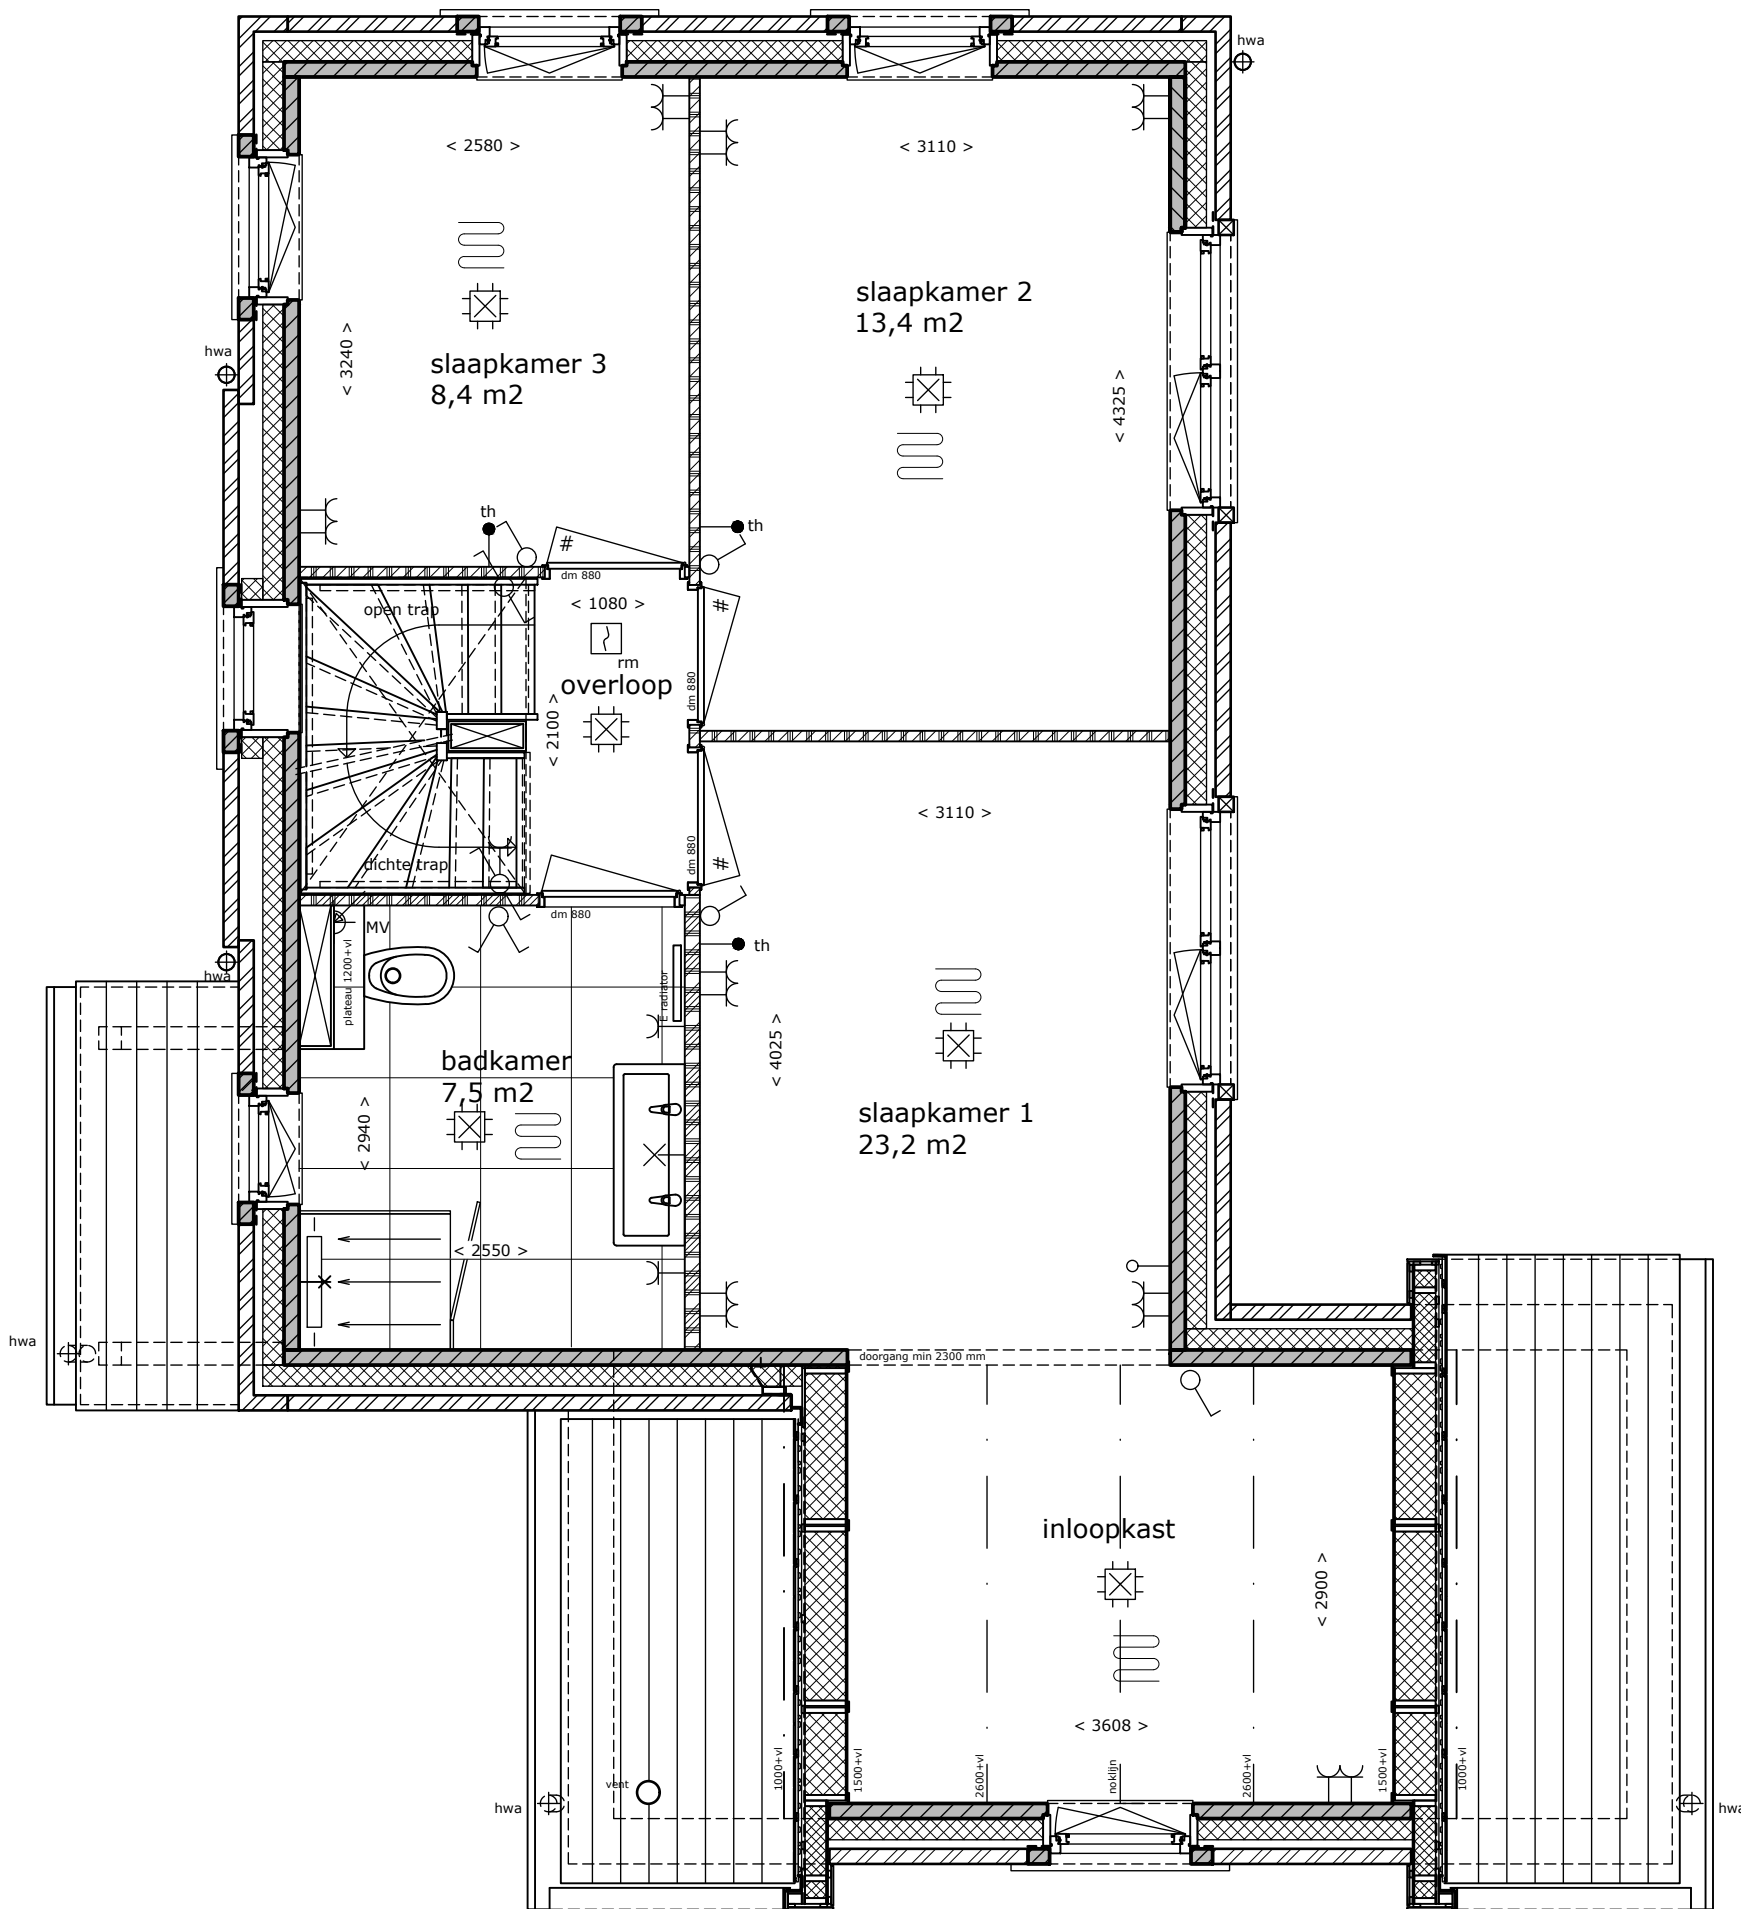

1e Verdieping  
 Bouwnummer 41



Aan de tekening/maatvoering kunnen geen rechten worden ontleend.  
 Definitieve maatvoering altijd in het werk nameten.  
 Alle maten zijn circa maten.

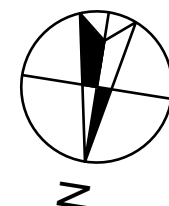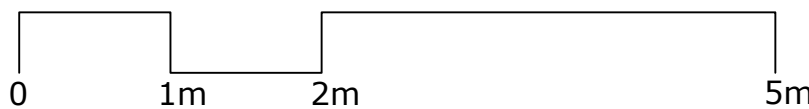

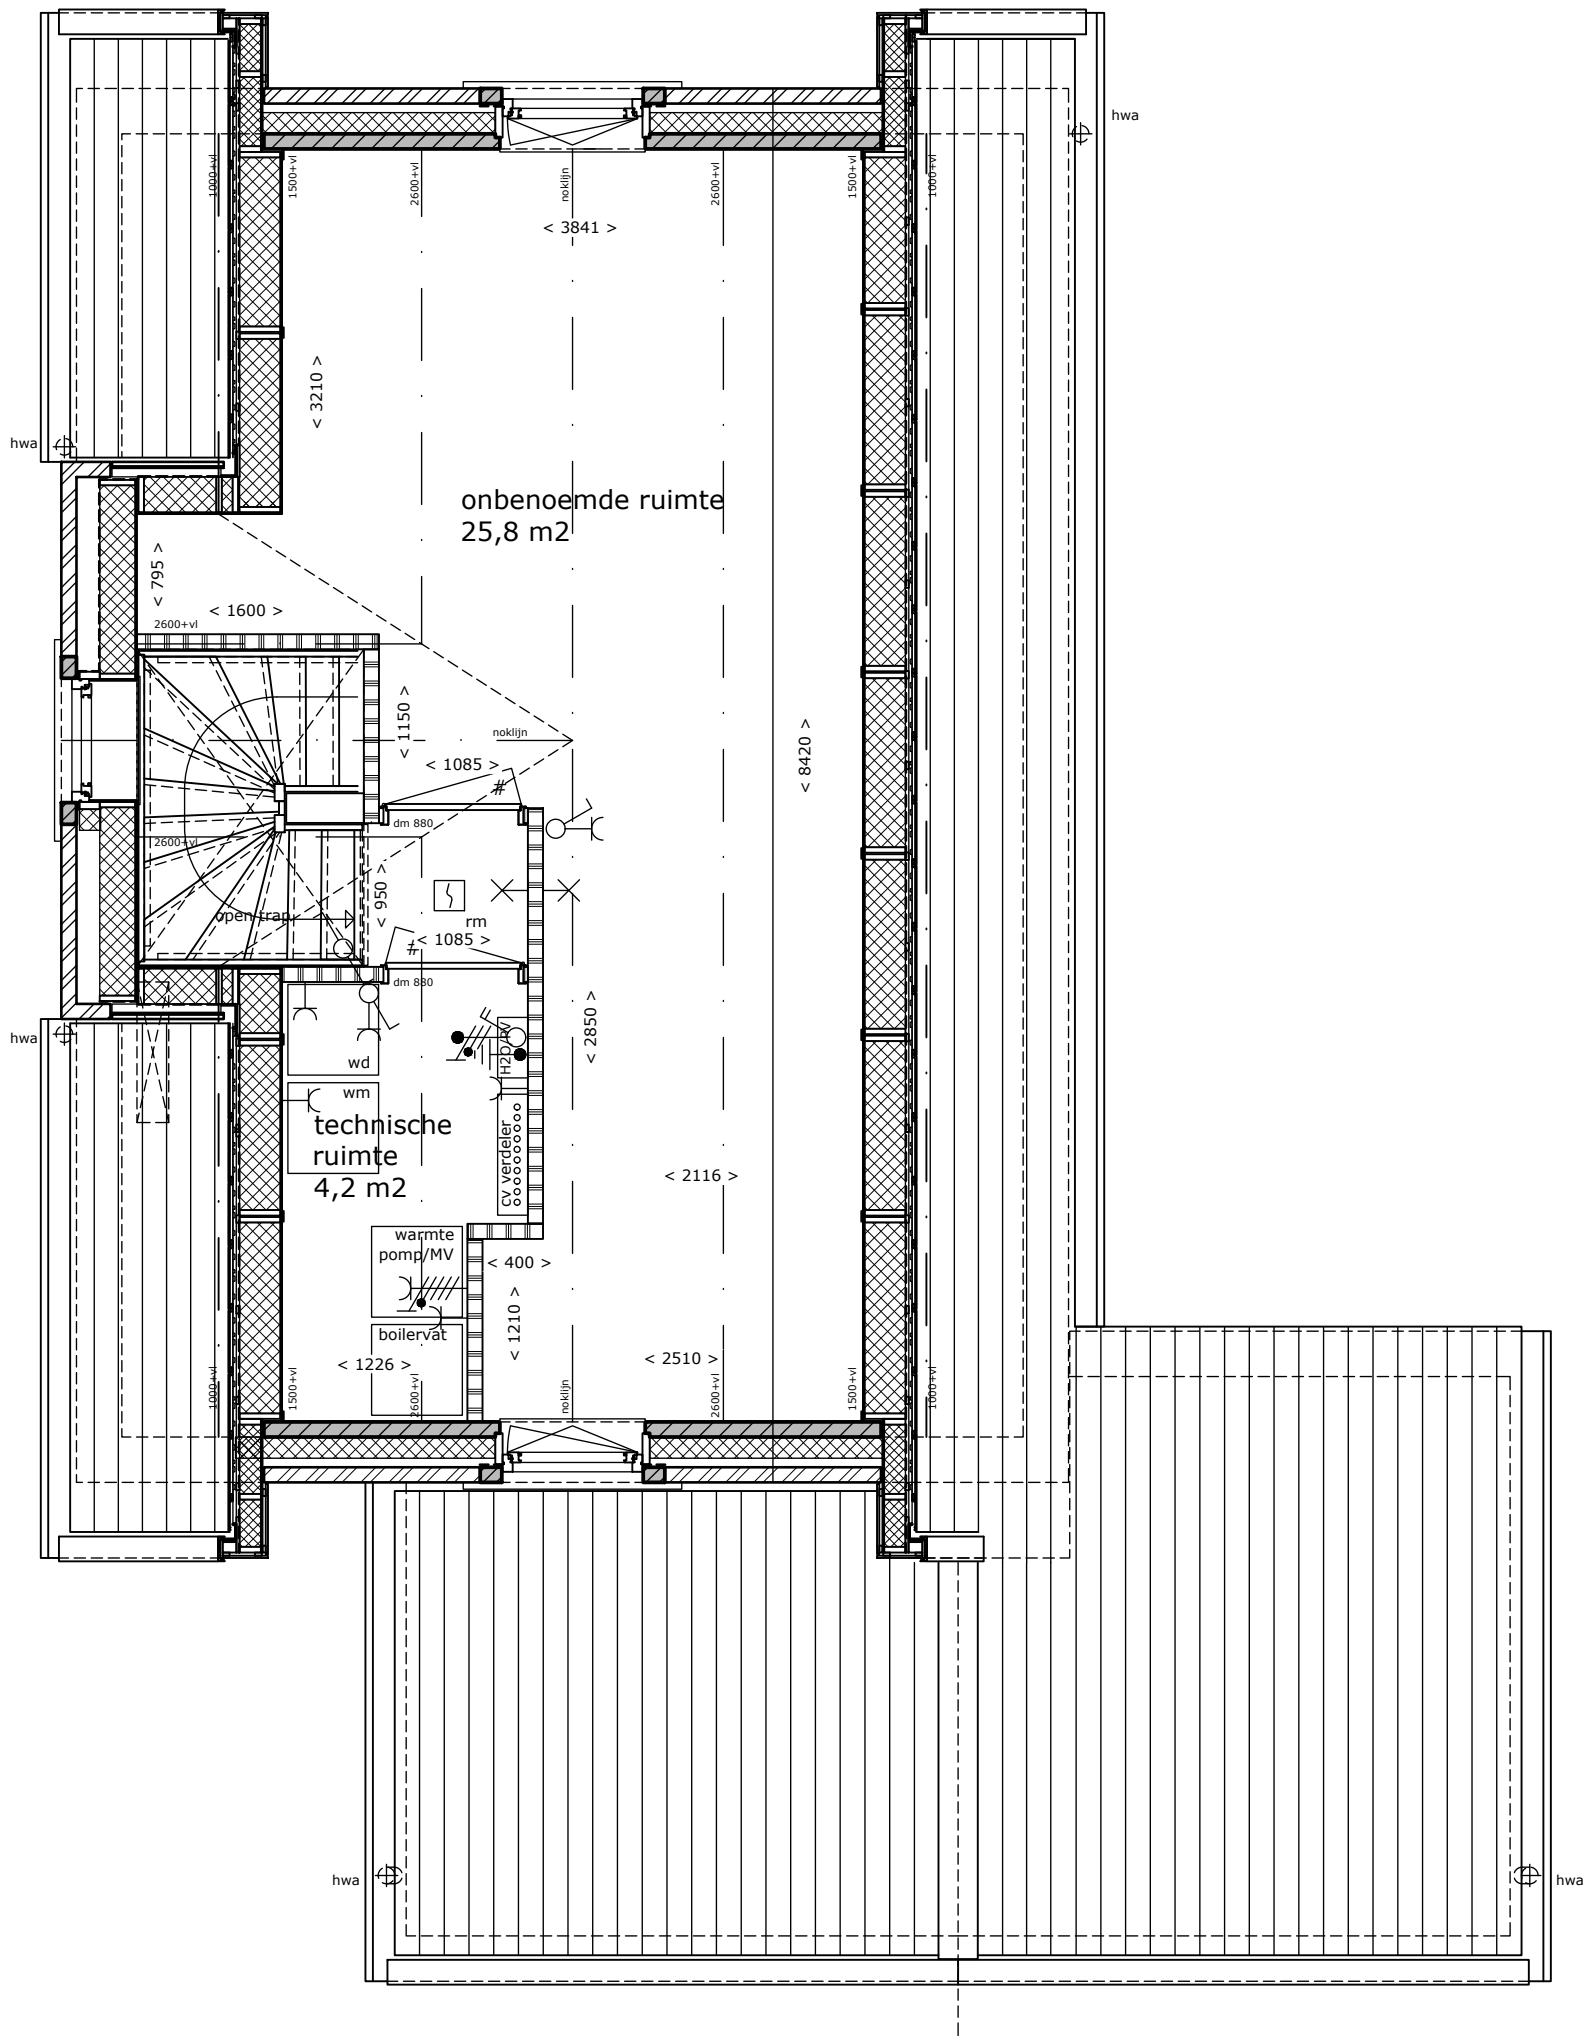

2e Verdieping  
Bouwnummer 41

Aan de tekening/maatvoering kunnen geen rechten worden ontleend.  
Definitieve maatvoering altijd in het werk nameten.  
Alle maten zijn circa maten.

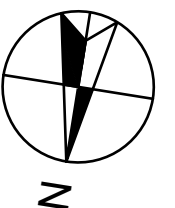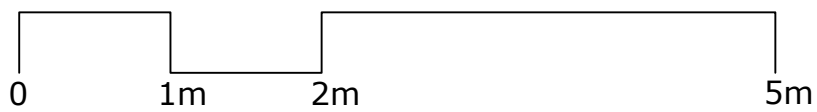




Voorgevel


Voegen: Grijs  
 Kozijnen en deuren: Donkergrijs  
 Wiensprossen: Donkergrijs  
 Betonprofielen: Kiezelgrijs  
 Dakpannen: Antraciet  
 Hwa en goot: Aluminium RAL 7022

spankabels  
 t.b.v. begroeiing

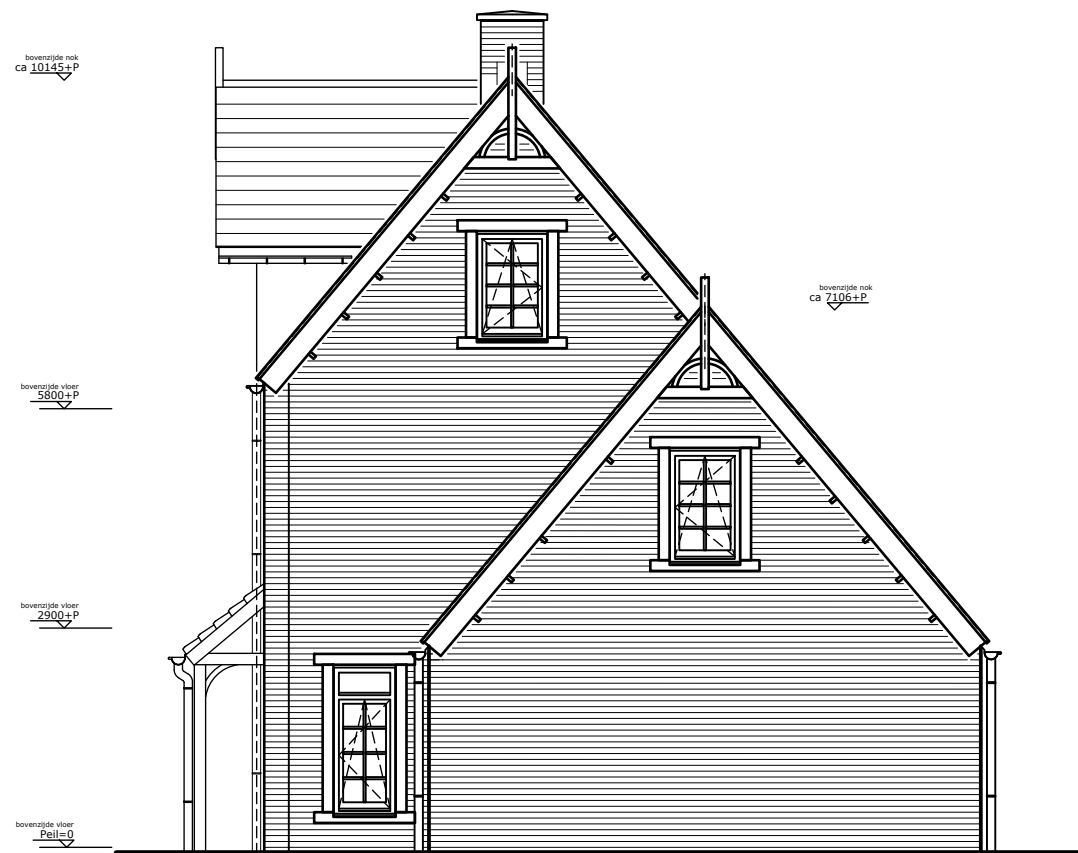

Rechter zijgevel

Aan de tekening/maatvoering kunnen geen rechten worden ontleend.  
 Definitieve maatvoering altijd in het werk nameten.  
 Alle maten zijn circa maten.

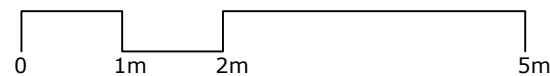

# Park Triangel te Waddinxveen



Bouwnummer(s): 41  
 Datum: 14-12-2024  
 Schaal: 1:100  
 Formaat: A3



Achtergevel

Voegen: Grijs  
 Kozijnen en deuren: Donkergrijs  
 Wiersprossen: Donkergrijs  
 Betonprofielen: Kiezelgrijs  
 Dakpannen: Antraciet  
 Hwa en goot: Aluminium RAL 7022

zonnepanelen, aantal, afmeting  
 en exacte positie ntb

bovenzijde nok  
 ca 7106+P

bovenzijde nok  
 ca 10146+P

bovenzijde vloer  
 5800+P

bovenzijde vloer  
 2900+P


bovenzijde vloer  
 Peil=0



Linker zijgevel

Bouwnummer 41

Aan de tekening/maatvoering kunnen geen rechten worden ontleend.  
 Definitieve maatvoering altijd in het werk nameten.  
 Alle maten zijn circa maten.

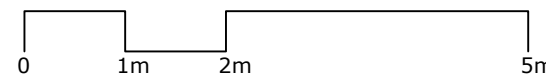

Park Triangel te Waddinxveen



Bouwnummer(s): 41  
 Datum: 14-12-2024  
 Schaal: 1:100  
 Formaat: A3