



Begane grond
 Bouwnummer 50

Aan de tekening/maatvoering kunnen geen rechten worden ontleend.
 Definitieve maatvoering altijd in het werk nameten.
 Alle maten zijn circa maten.

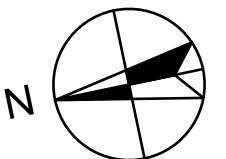


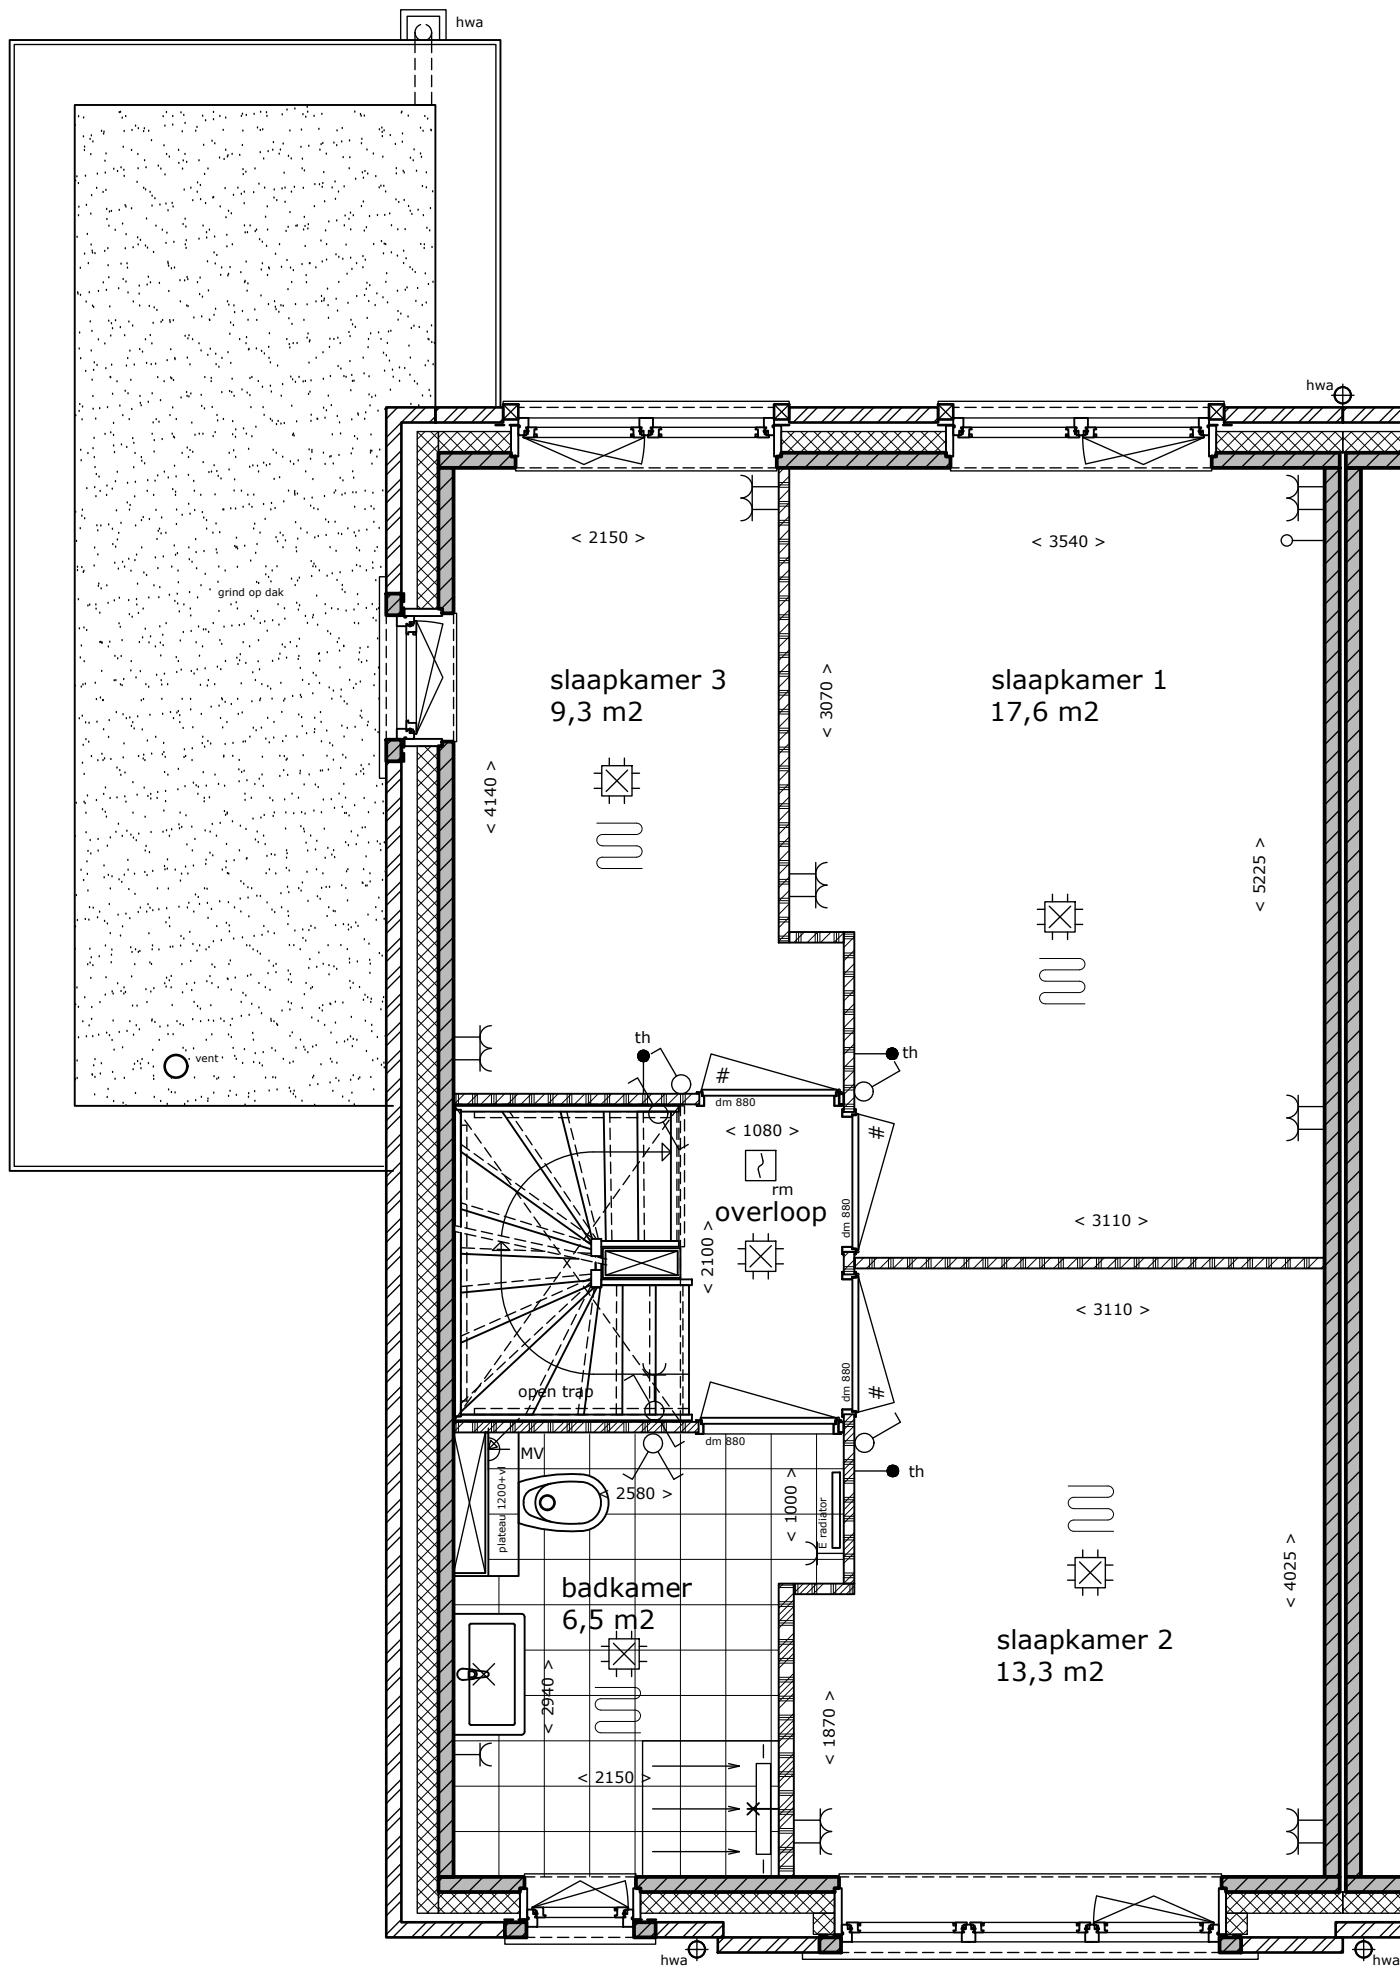

1e Verdieping
 Bouwnummer 50

Aan de tekening/maatvoering kunnen geen rechten worden ontleend.
 Definitieve maatvoering altijd in het werk nameten.
 Alle maten zijn circa maten.




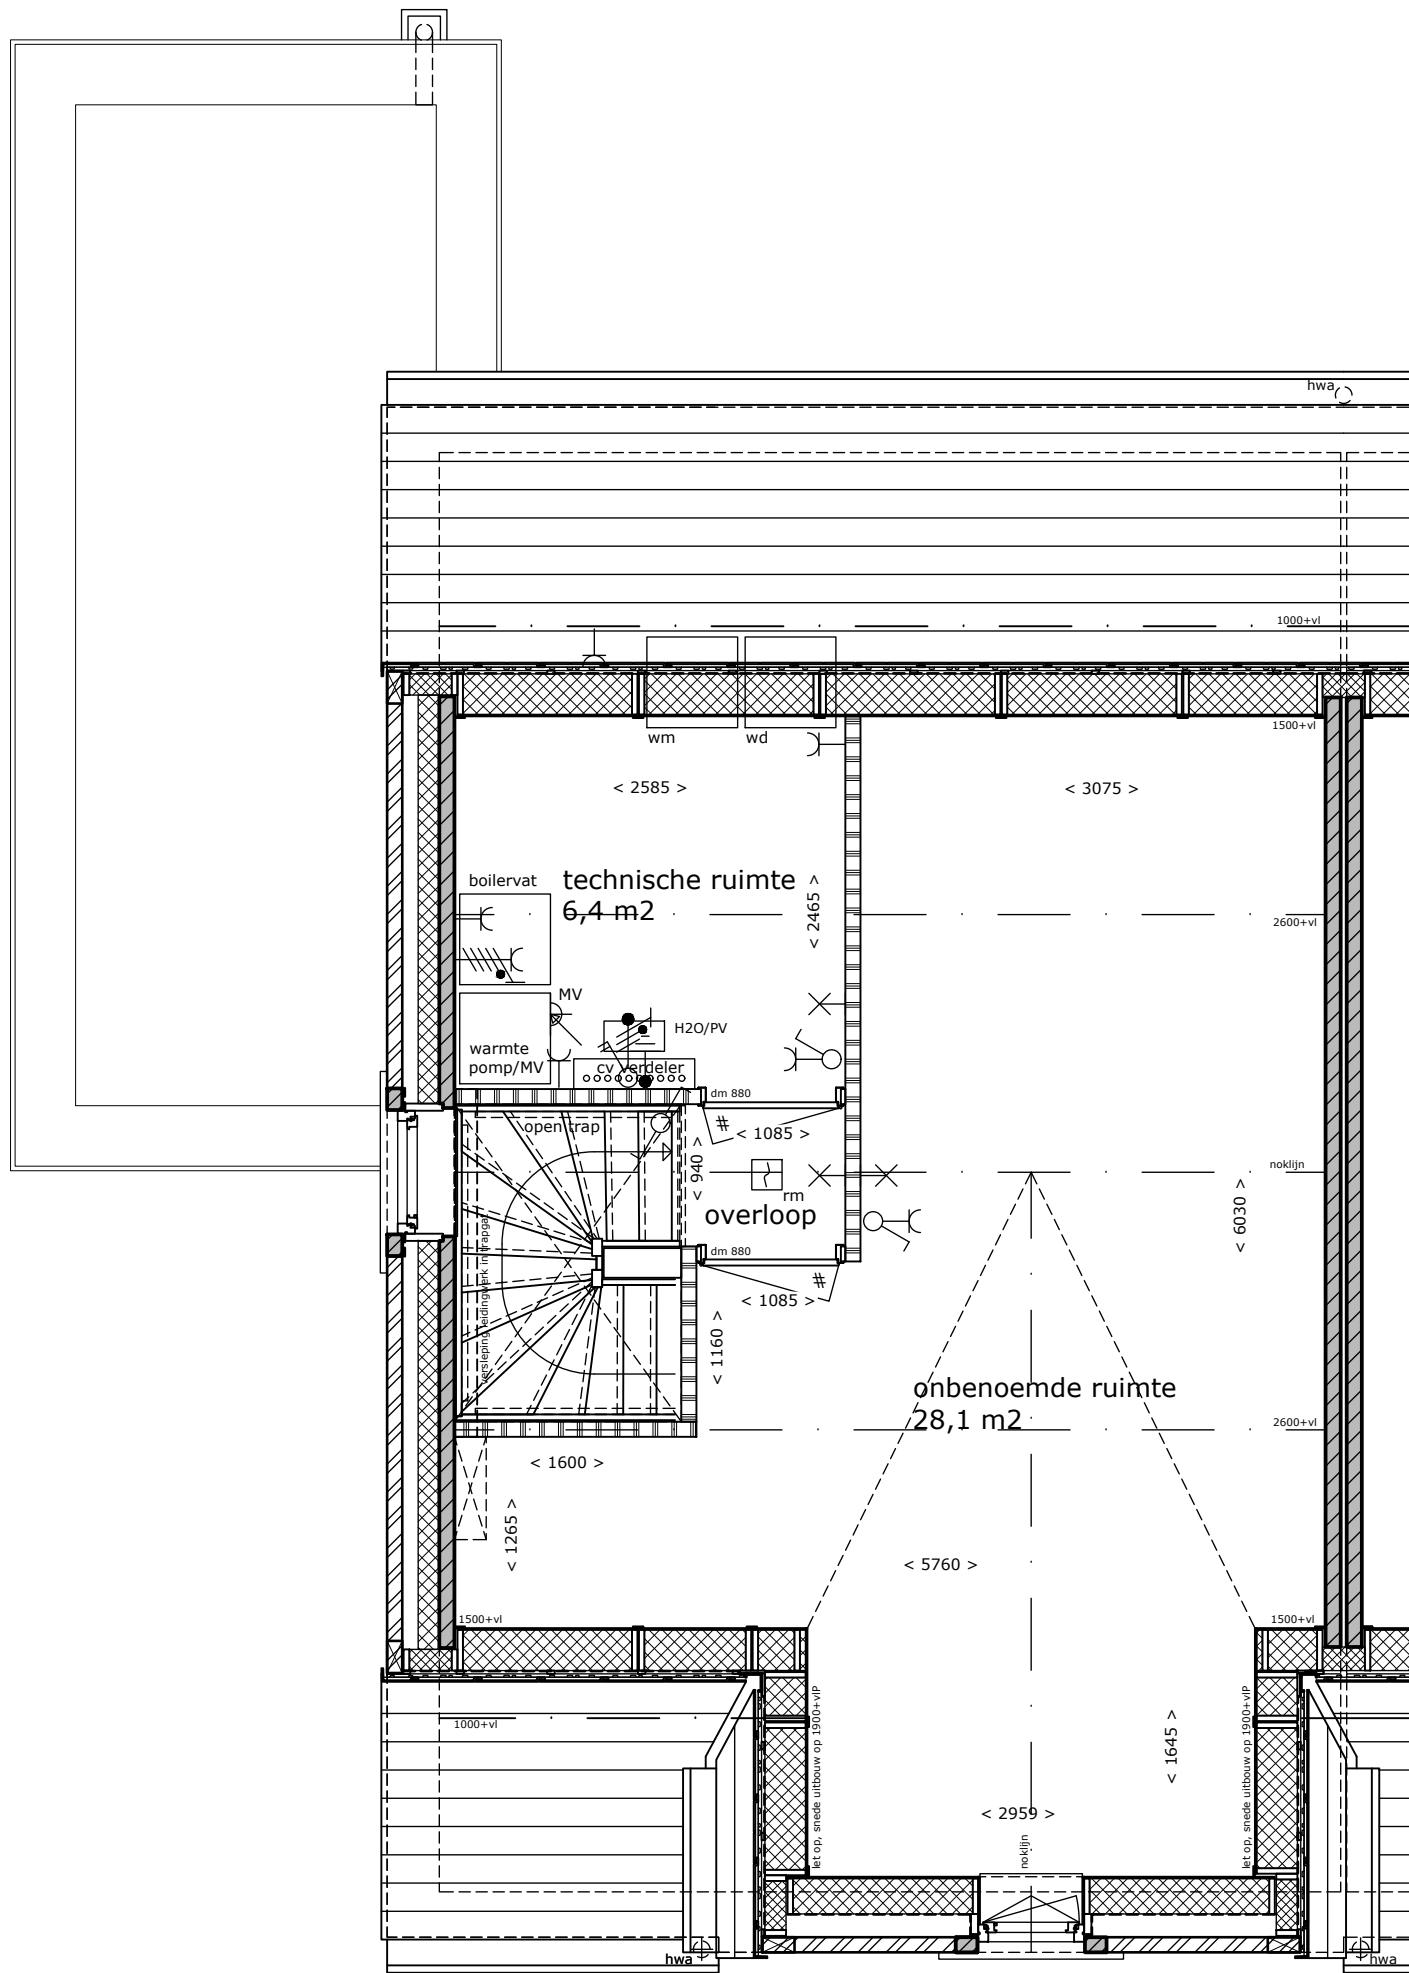

2e Verdieping
 Bouwnummer 50

Aan de tekening/maatvoering kunnen geen rechten worden ontleend.
 Definitieve maatvoering altijd in het werk nameten.
 Alle maten zijn circa maten.



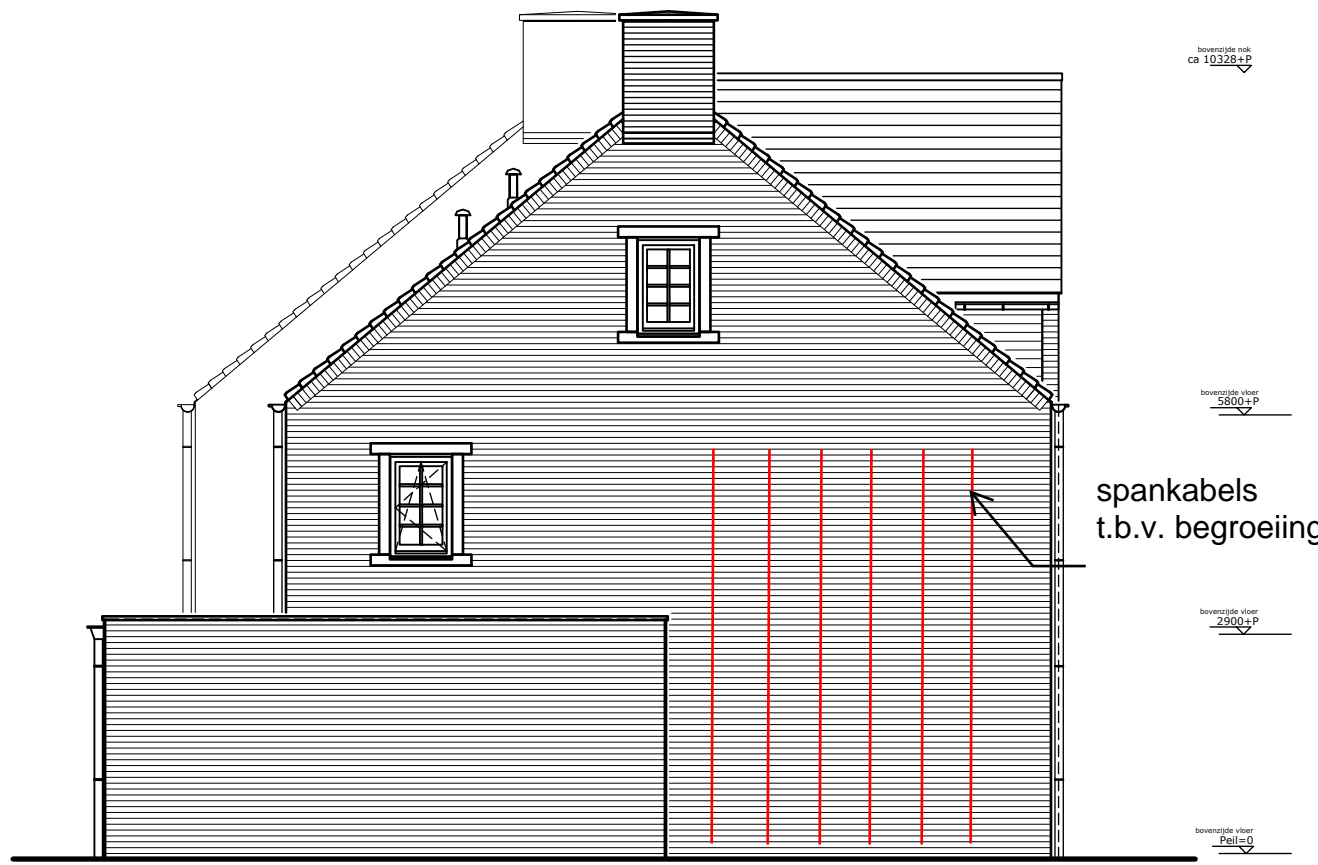

Zijgevel

Voegen: Grijs
 Kozijnen en deuren: Donkergrijs
 Wiensprossen: Donkergrijs
 Betonprofielen: Kiezelgrijs
 Dakpannen: Antraciet
 Hwa en goot: Aluminium RAL 7022




Voorgevel



Achtergevel

Bouwnummer 50


Aan de tekening/maatvoering kunnen geen rechten worden ontleend.
 Definitieve maatvoering altijd in het werk nameten.
 Alle maten zijn circa maten.

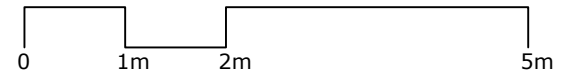

Park Triangel te Waddinxveen





Bouwnummer(s): 50
 Datum: 14-12-2024
 Schaal: 1:100
 Formaat: A3

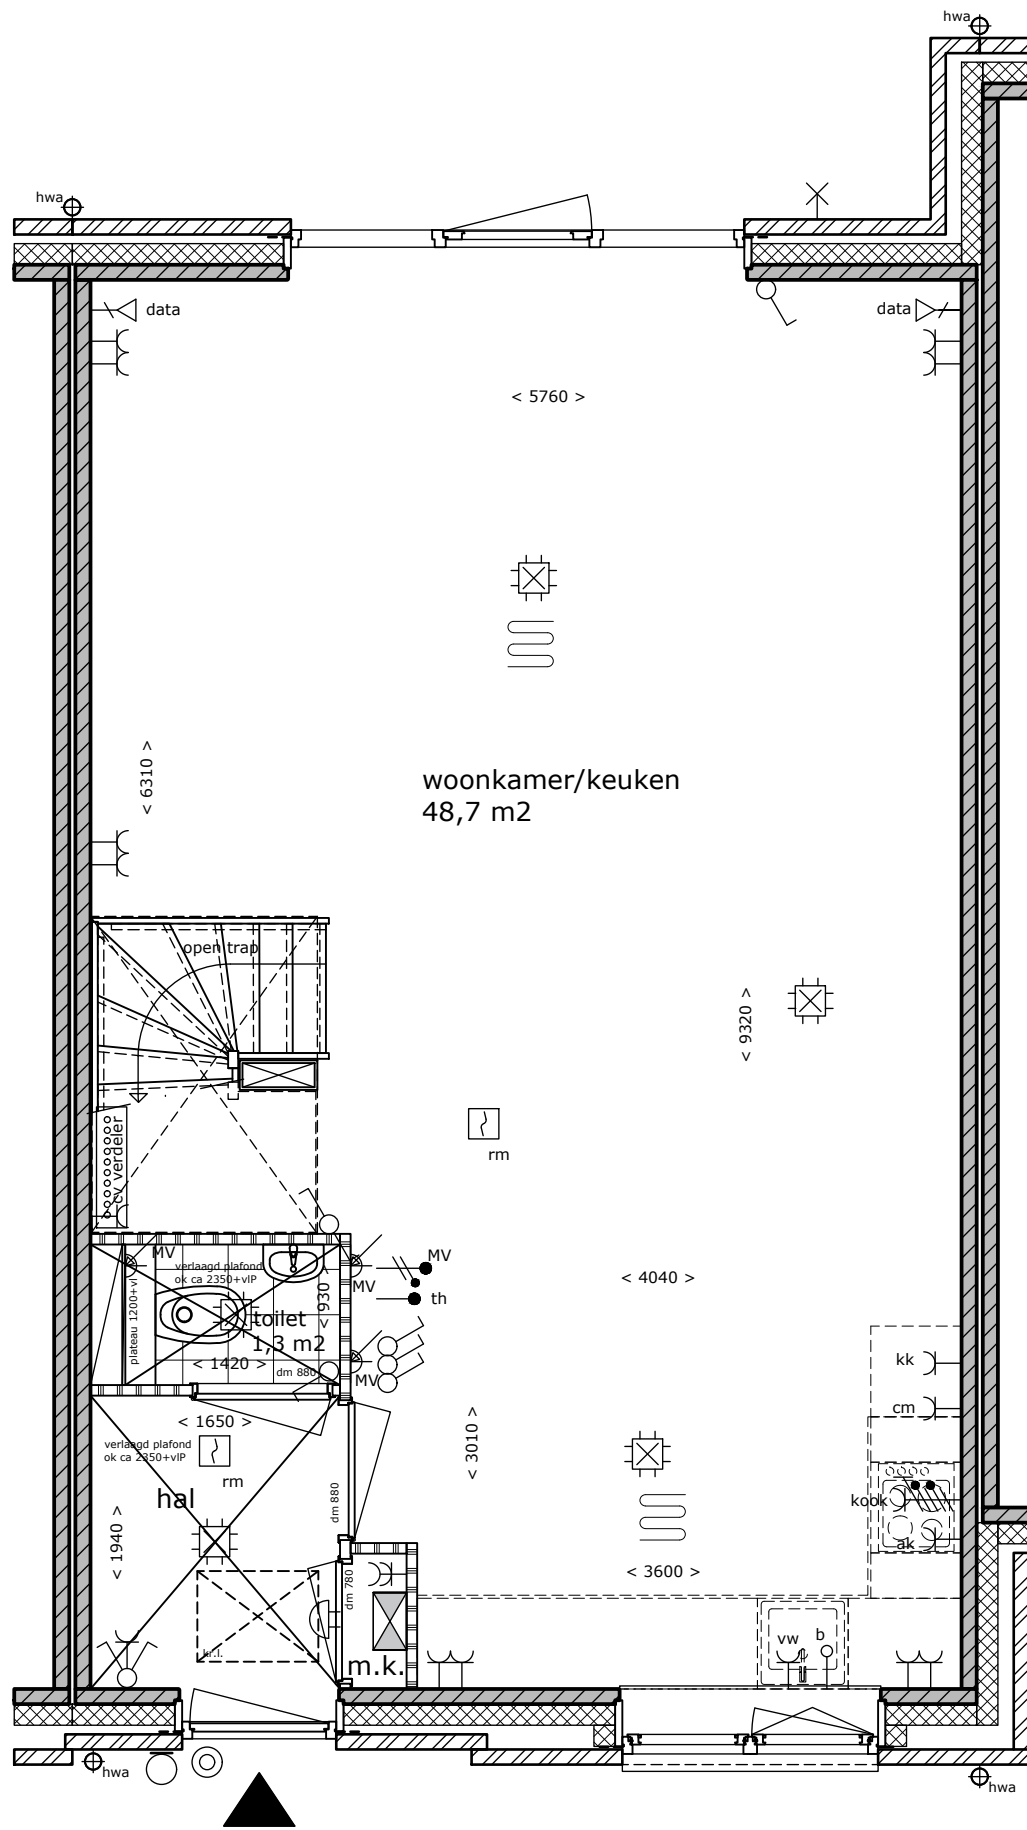

Begane grond
 Bouwnummer 51


Aan de tekening/maatvoering kunnen geen rechten worden ontleend.
 Definitieve maatvoering altijd in het werk nameten.
 Alle maten zijn circa maten.

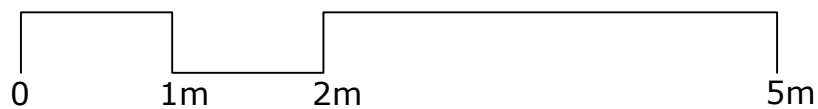


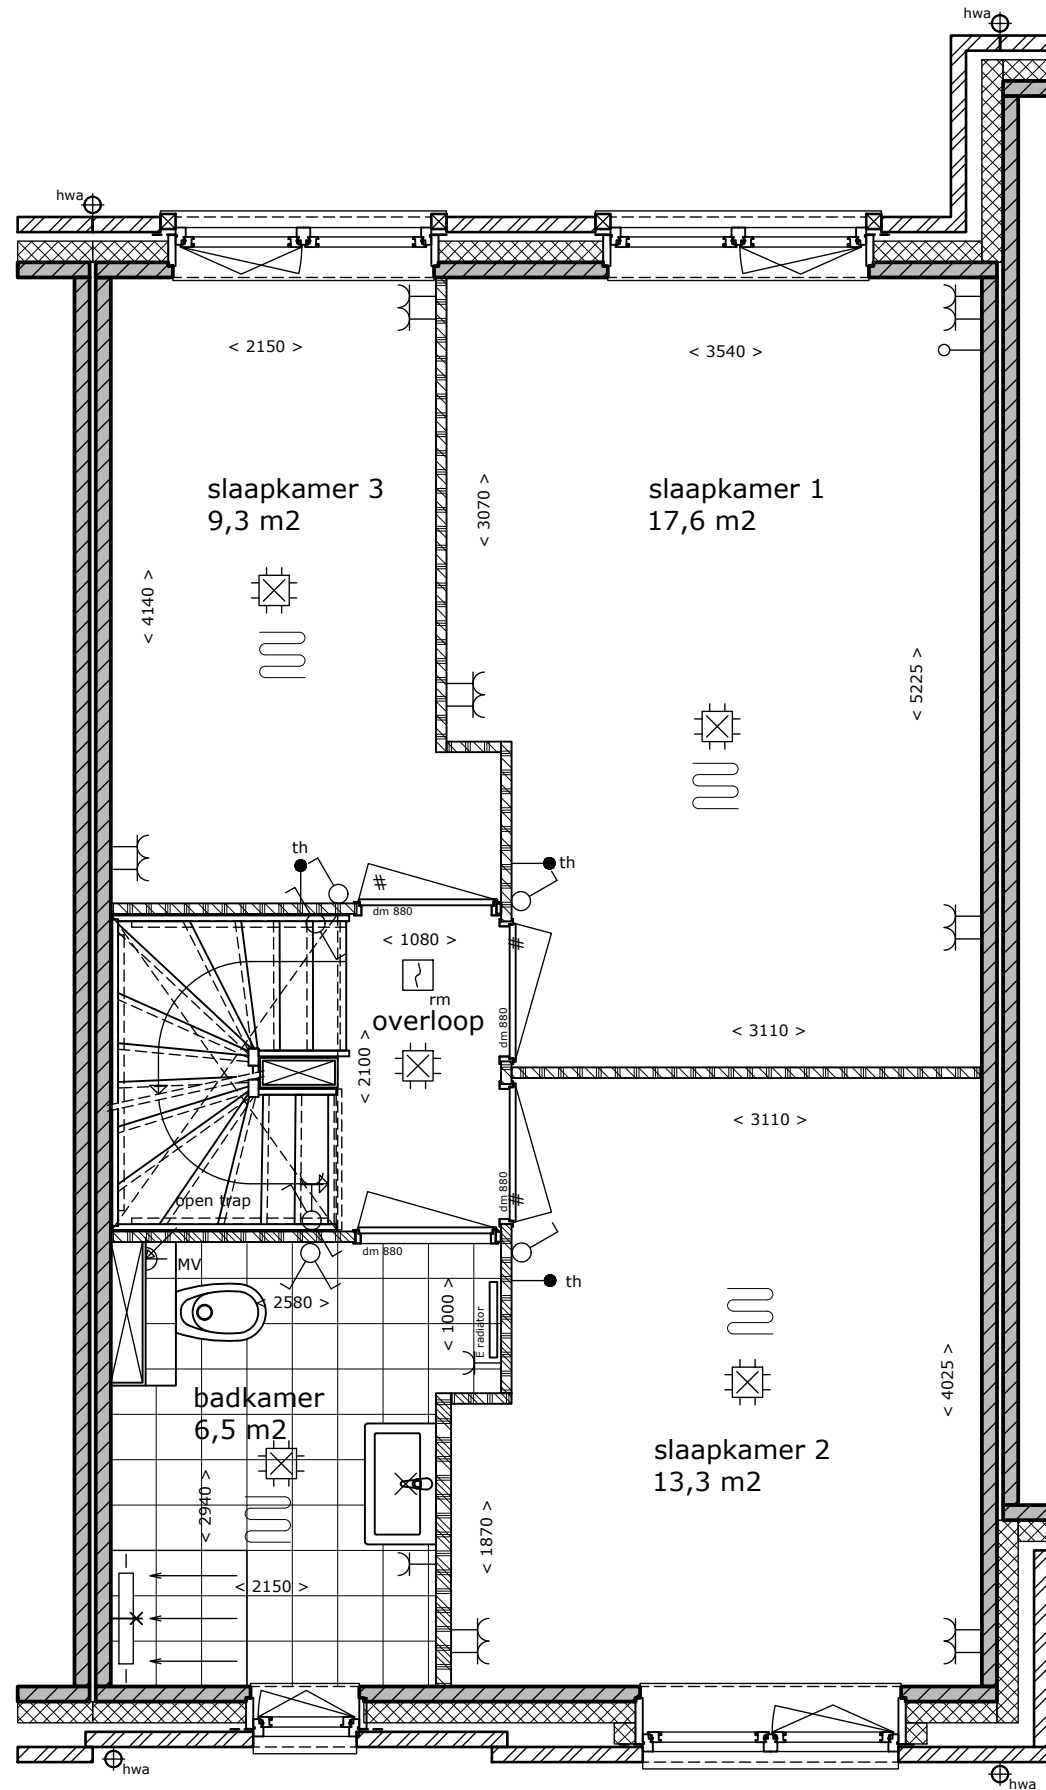

1e Verdieping
Bouwnummer 51

Aan de tekening/maatvoering kunnen geen rechten worden ontleend.
Definitieve maatvoering altijd in het werk nameten.
Alle maten zijn circa maten.

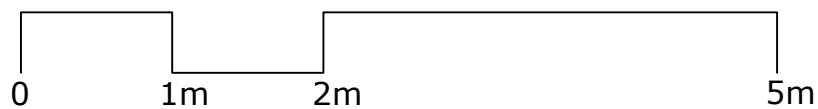

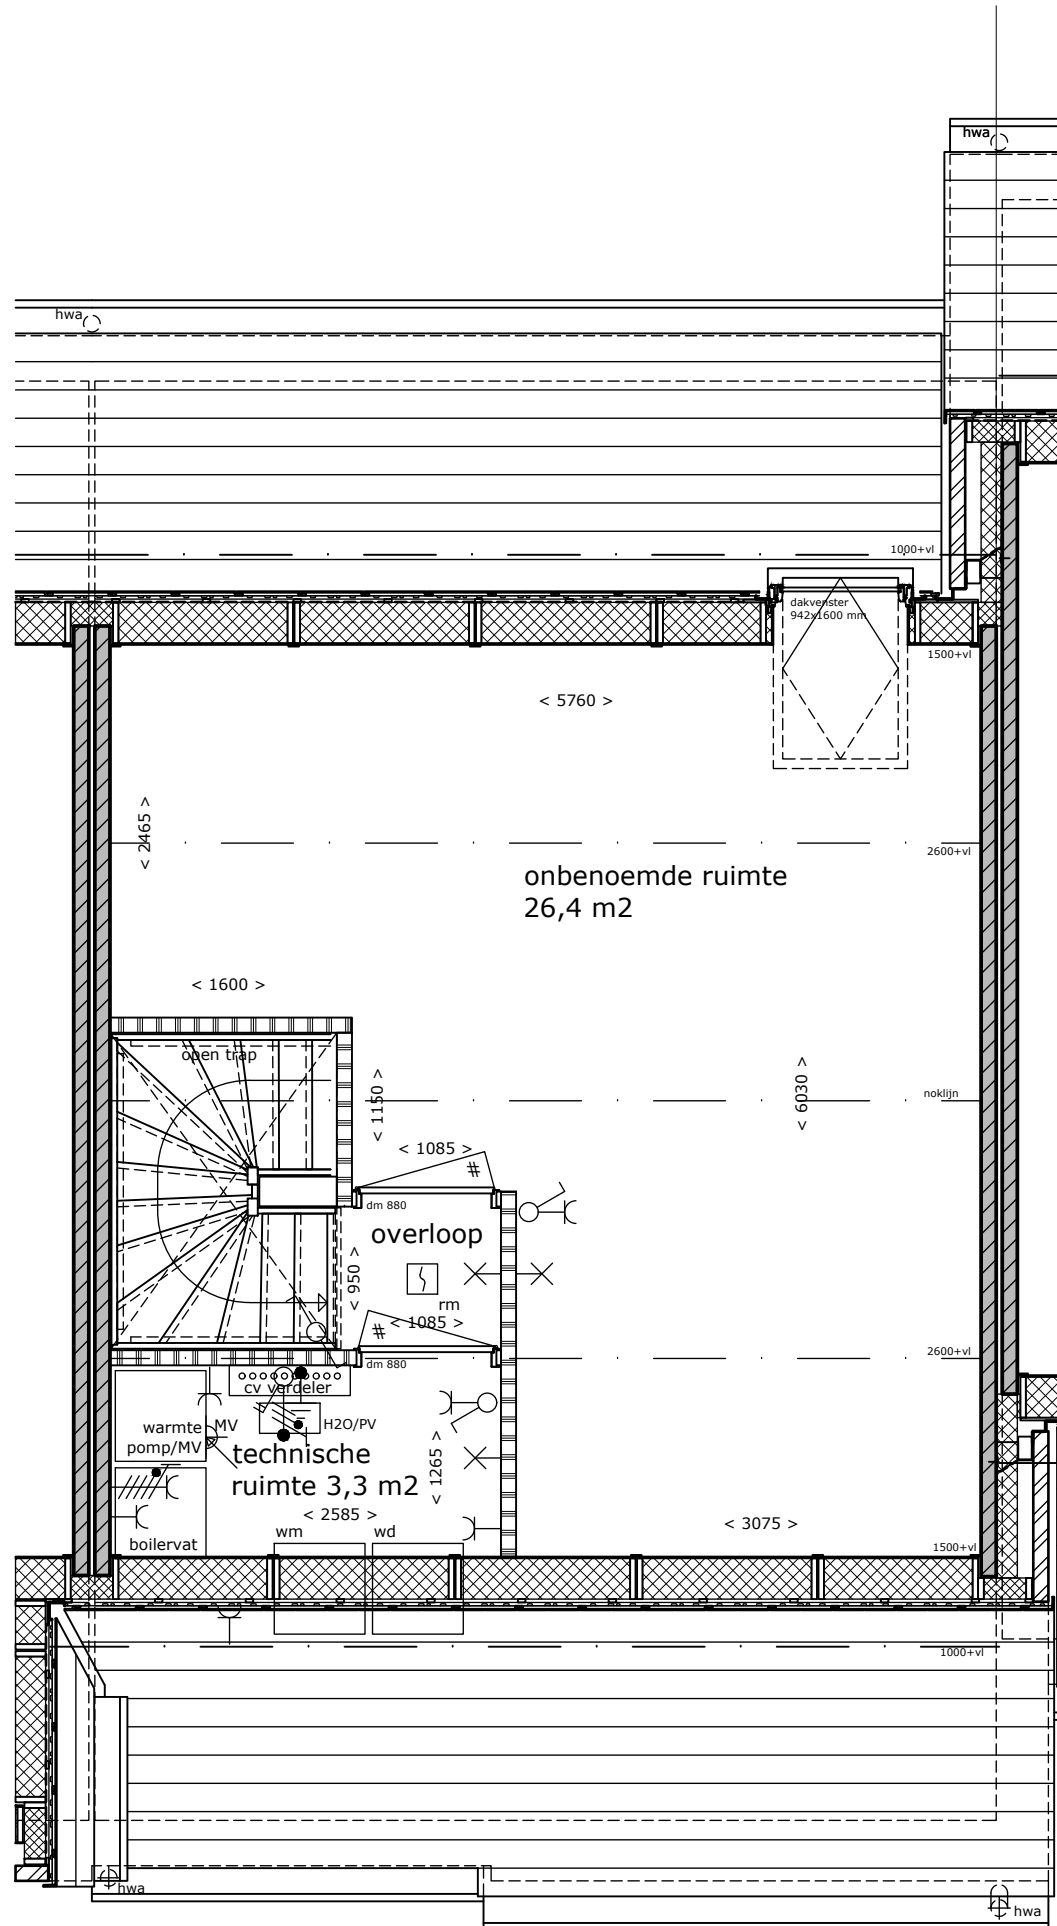

2e Verdieping
 Bouwnummer 51

Aan de tekening/maatvoering kunnen geen rechten worden ontleend.
 Definitieve maatvoering altijd in het werk nameten.
 Alle maten zijn circa maten.






Voorgevel

bovenzijde nok
ca 10328+P

bovenzijde vloer
5600+P

bovenzijde vloer
2900+P

bovenzijde vloer
Peil=0

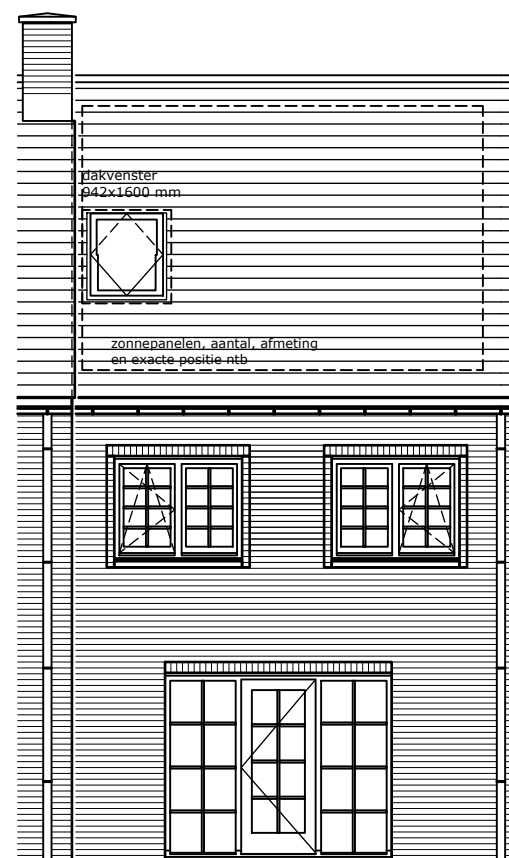

Achtergevel


dakvenster
642x1600 mm

zonnepanelen, aantal, afmeting
en exacte positie ntb

Voegen: Grijs
Kozijnen en deuren: Donkergrijs
Wienersprossen: Donkergrijs
Betonprofielen: Kiezelgrijs
Dakpannen: Antraciet
Hwa en goot: Aluminium RAL 7022

Bouwnummer 51


Aan de tekening/maatvoering kunnen geen rechten worden ontleend.
Definitieve maatvoering altijd in het werk nameten.
Alle maten zijn circa maten.

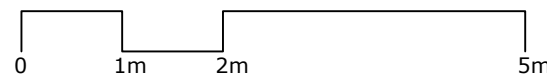

Park Triangel te Waddinxveen




Bouwnummer(s): 51
Datum: 14-12-2024
Schaal: 1:100
Formaat: A3

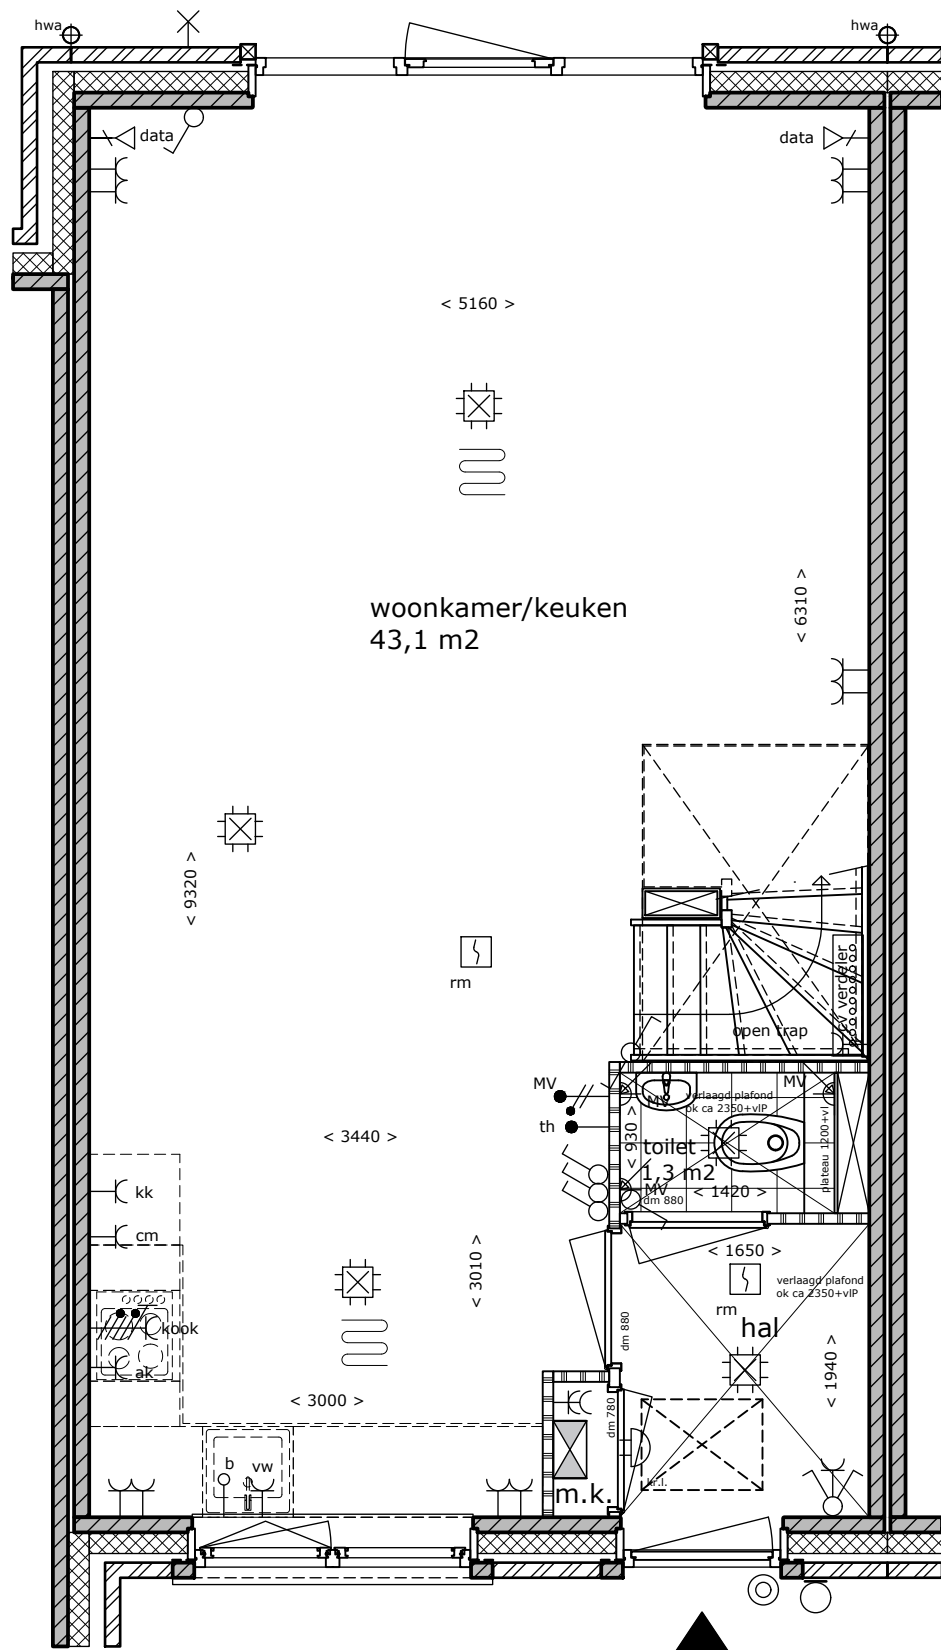


Begane grond

Bouwnummer 52



Aan de tekening/maatvoering kunnen geen rechten worden ontleend.
Definitieve maatvoering altijd in het werk nameten.
Alle maten zijn circa maten.

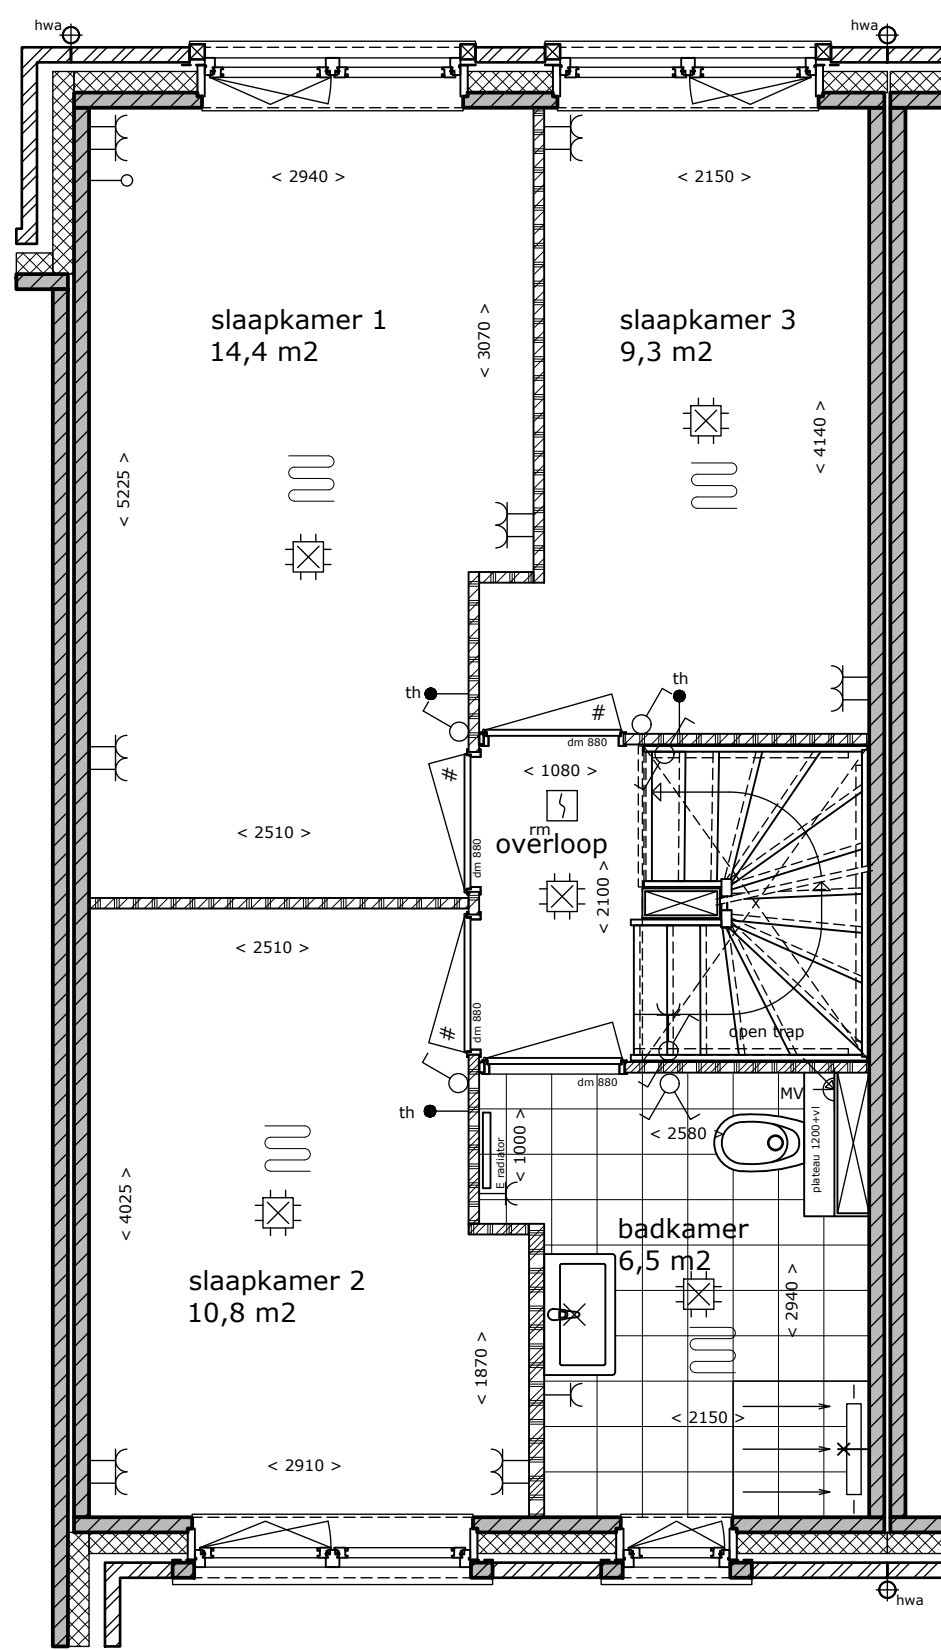

1e Verdieping

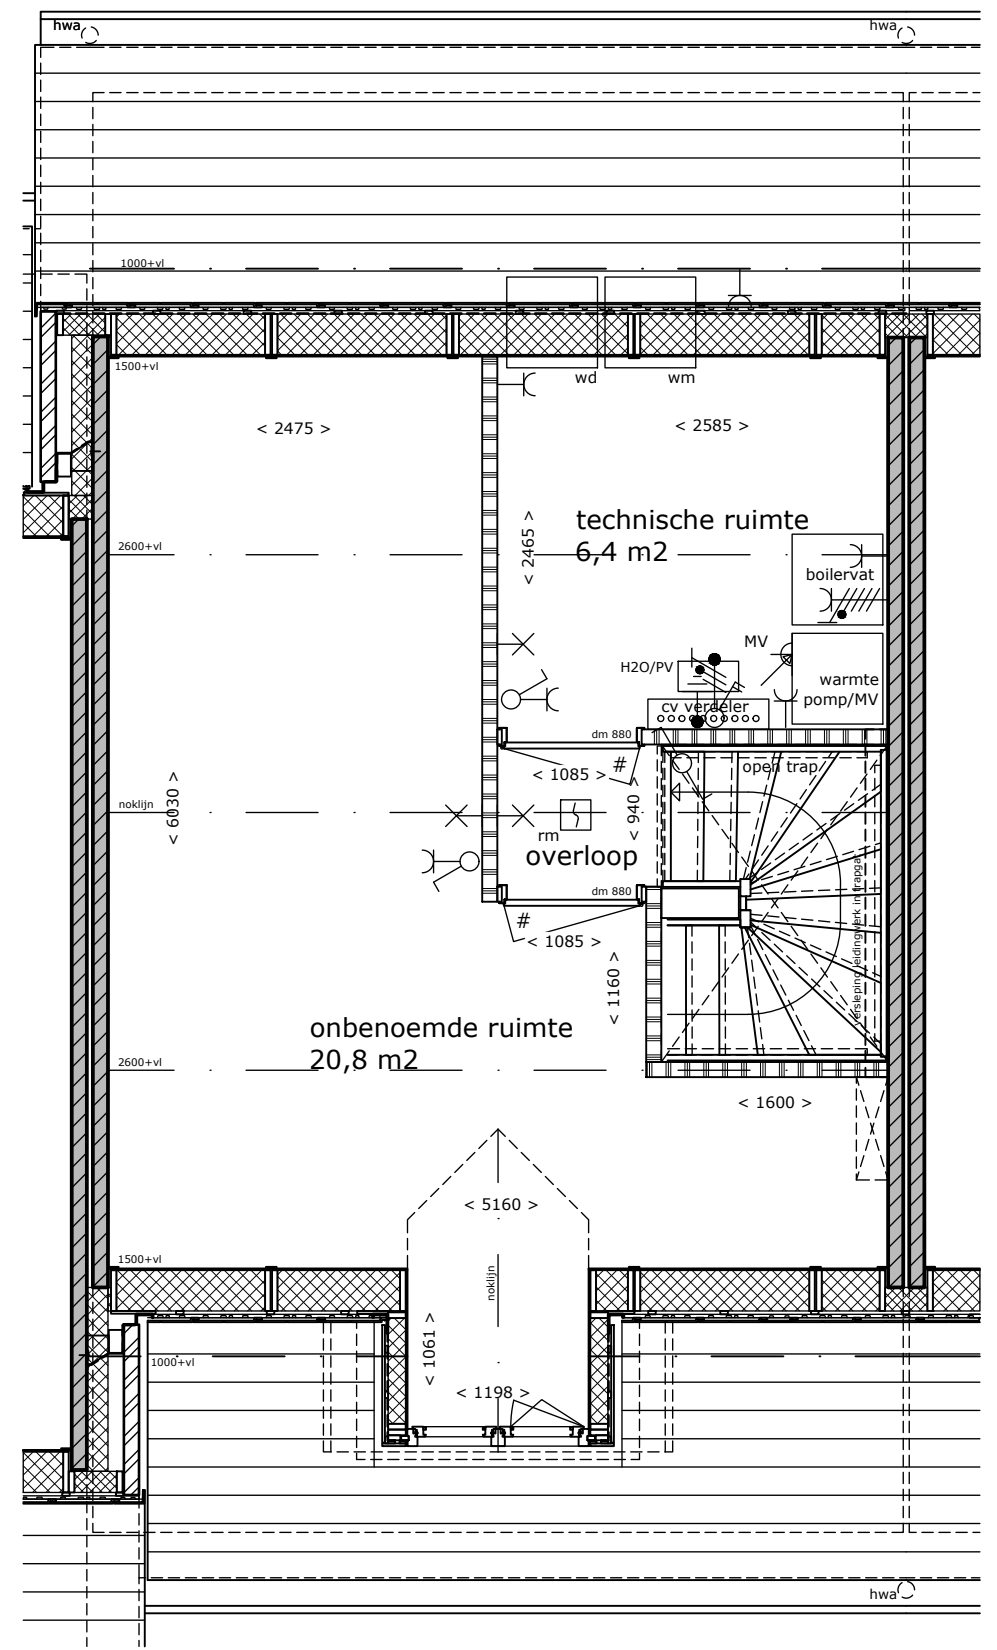

2e Verdieping

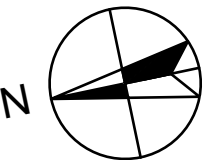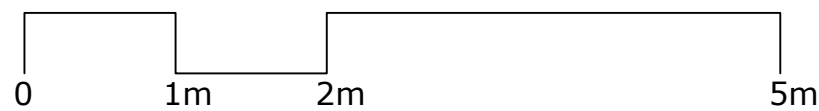

Park Triangel te Waddinxveen



Bouwnummer(s): 52
Datum: 14-12-2024
Schaal: 1:50
Formaat: A3



Voorgevel

bovenzijde nok
ca 10328+P

bovenzijde vloer
5800+P

bovenzijde vloer
2900+P

bovenzijde vloer
Peil=0

Voegen: Beige
Kozijnen en deuren: Grijswit
Wienersprossen: Grijswit
Betonprofielen: Zandgeel
Dakpannen: Antraciet
Houten dakkapel: RAL 7022
Hwa en goot: Aluminium RAL 7022




Achtergevel

zonnepanelen, aantal, afmeting
en exacte positie ntb

Bouwnummer 52




Aan de tekening/maatvoering kunnen geen rechten worden ontleend.
Definitieve maatvoering altijd in het werk nameten.
Alle maten zijn circa maten.

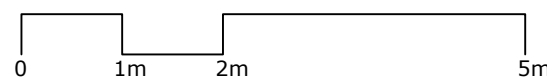

Park Triangel te Waddinxveen



Bouwnummer(s): 52
Datum: 14-12-2024
Schaal: 1:100
Formaat: A3

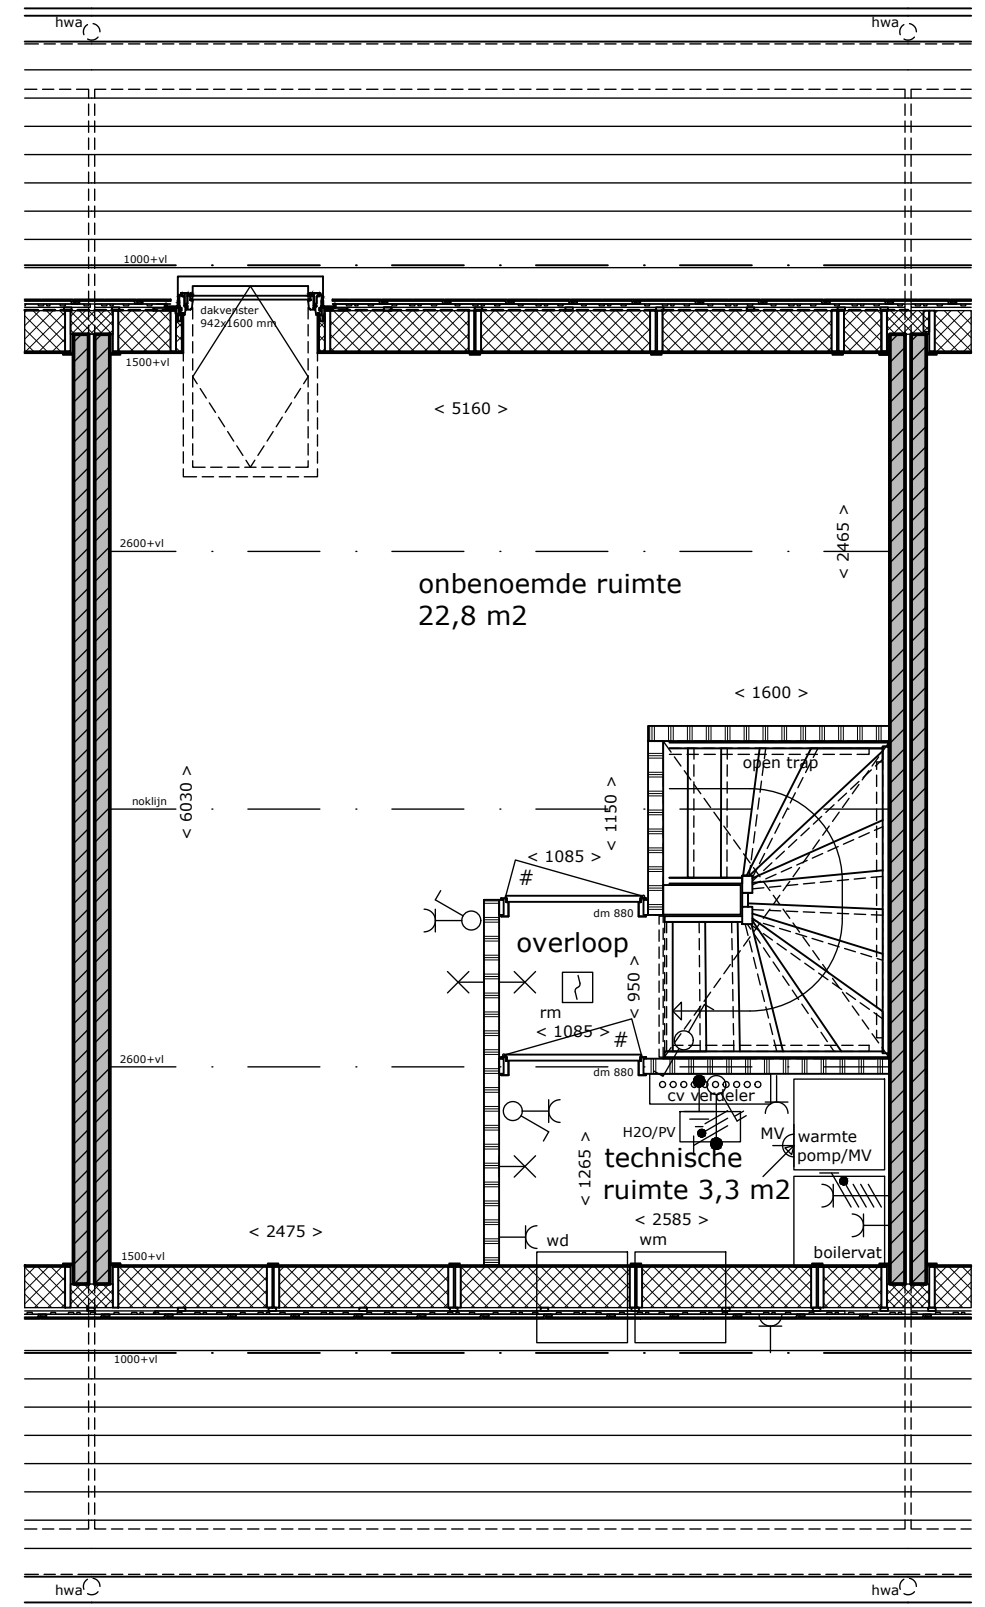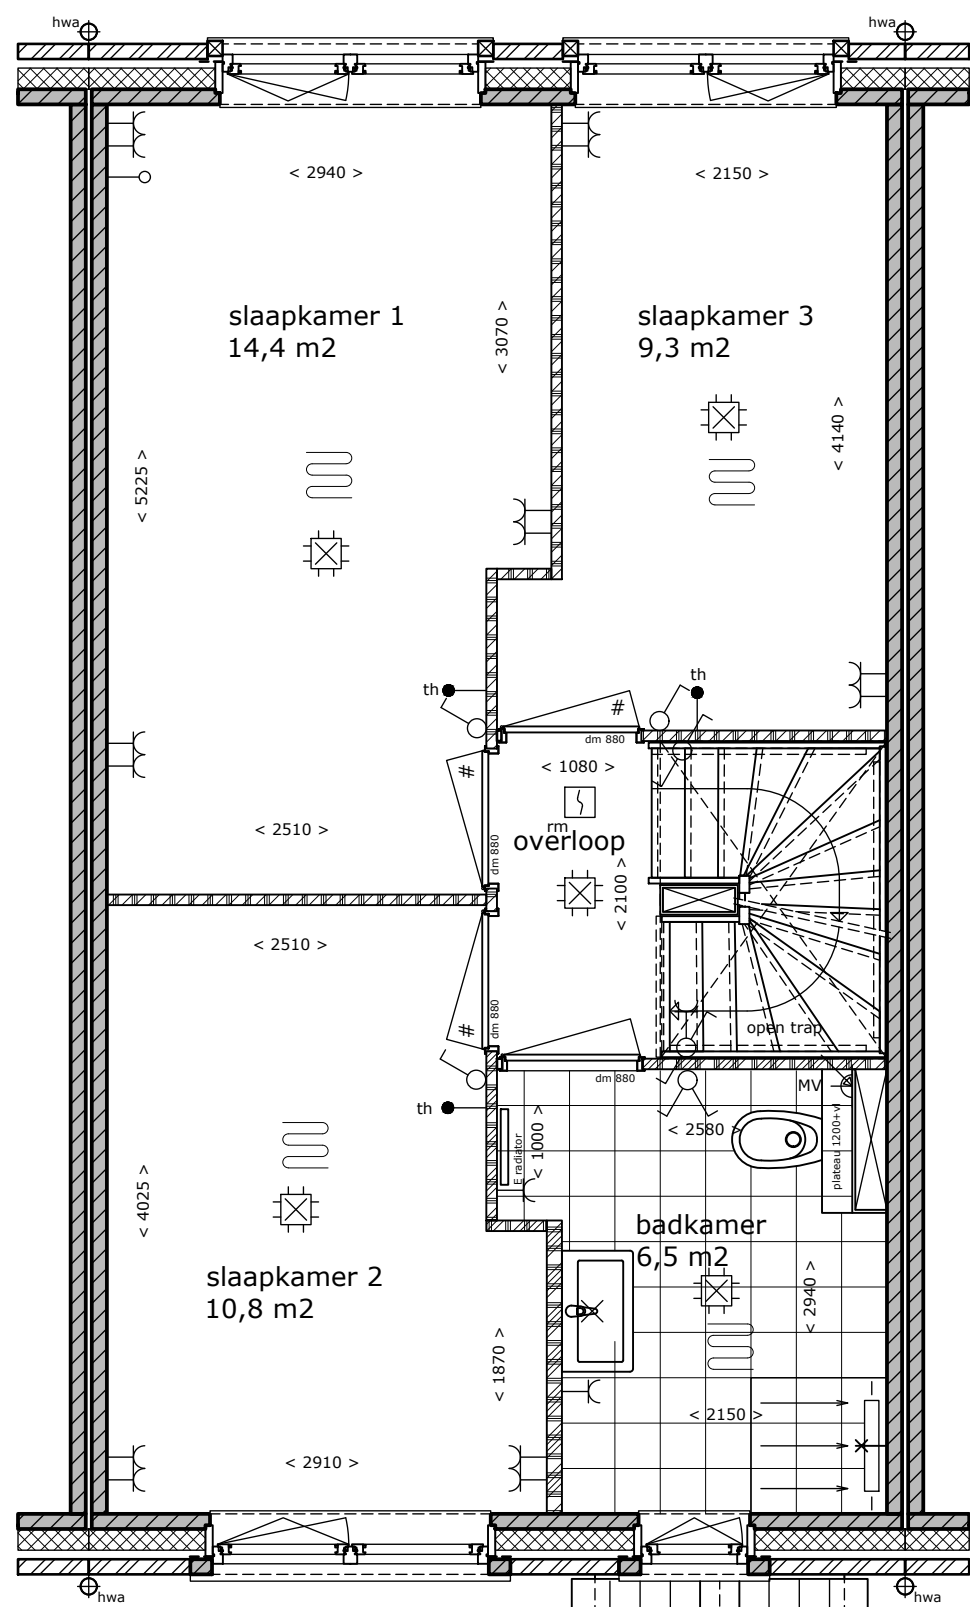
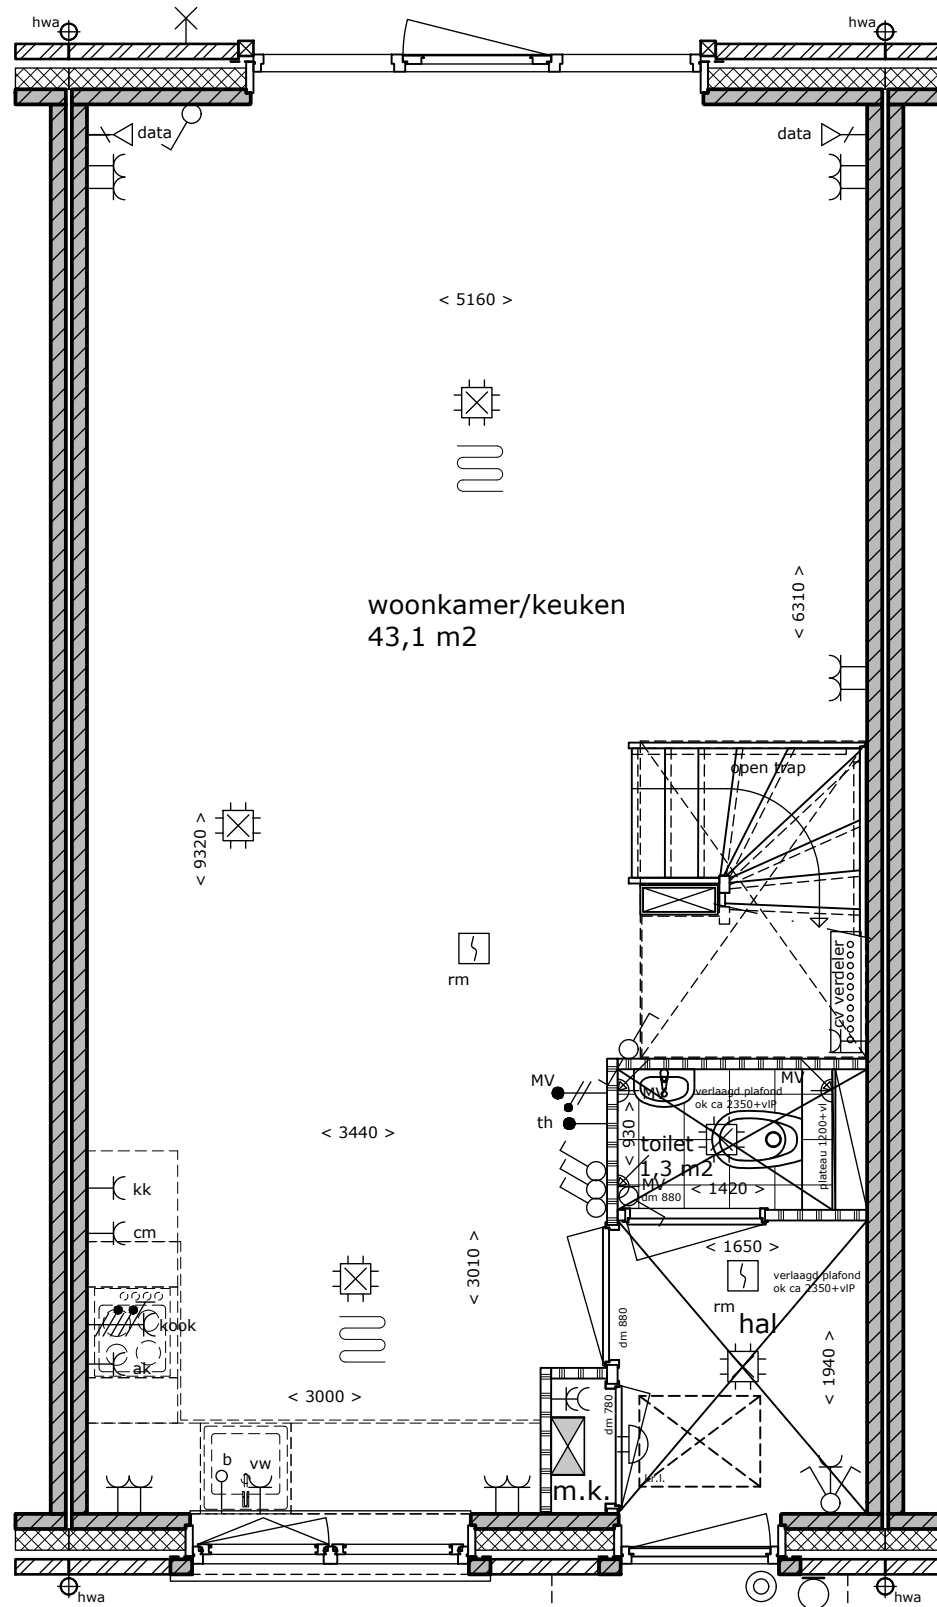


Begane grond
 Bouwnummer 53

1e Verdieping

2e Verdieping


Aan de tekening/maatvoering kunnen geen rechten worden ontleend.
 Definitieve maatvoering altijd in het werk nameten.
 Alle maten zijn circa maten.

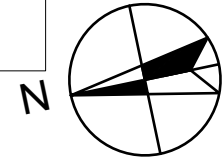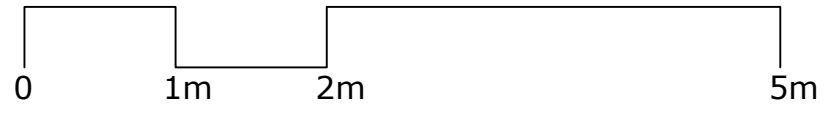

Park Triangel te Waddinxveen




Bouwnummer(s): 53
 Datum: 14-12-2024
 Schaal: 1:50
 Formaat: A3

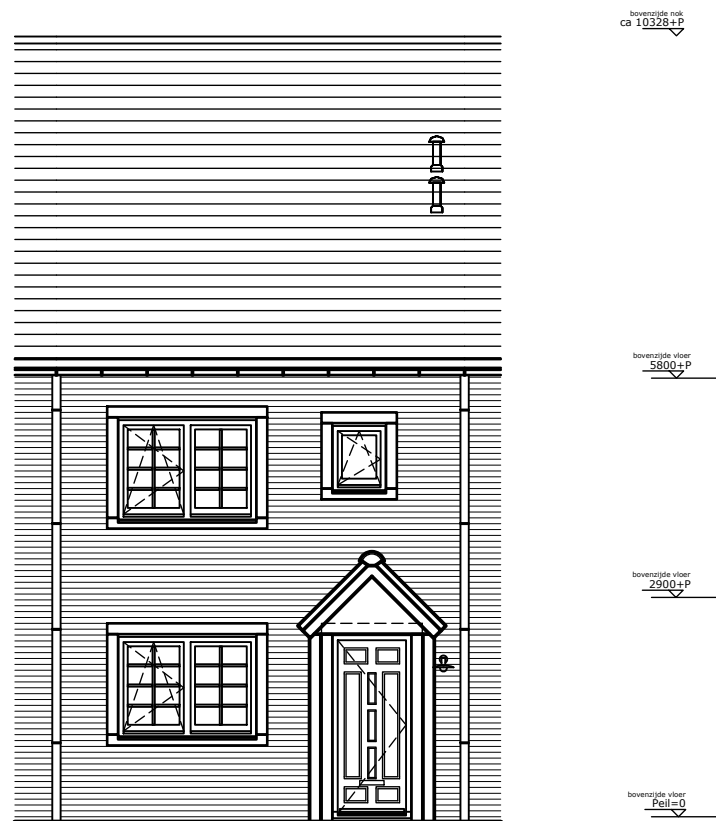

Voorgevel


Voegen: Beige
 Kozijnen en deuren: Resedagroen
 Wiensprossen: Grijswit
 Betonprofielen: Zandgeel
 Dakpannen: Antraciet
 Hwa en goot: Aluminium RAL 7022

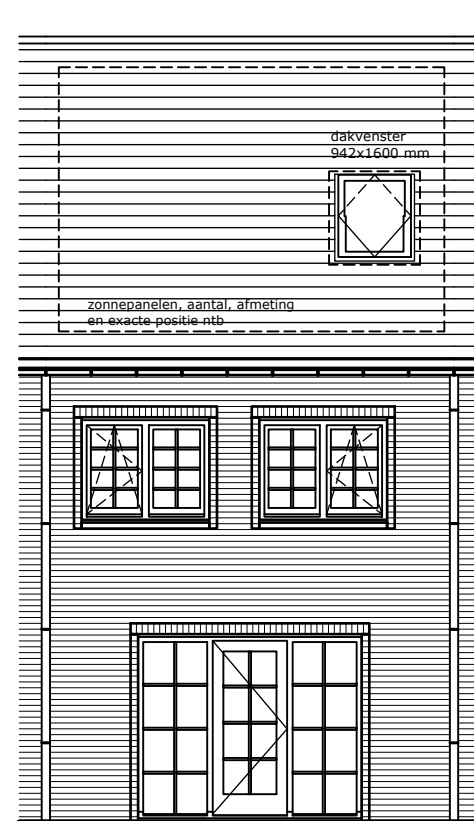

Achtergevel

Bouwnummer 53




Aan de tekening/maatvoering kunnen geen rechten worden ontleend.
 Definitieve maatvoering altijd in het werk nameten.
 Alle maten zijn circa maten.

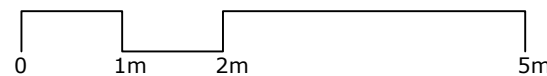

Park Triangel te Waddinxveen



Bouwnummer(s): 53
 Datum: 14-12-2024
 Schaal: 1:100
 Formaat: A3

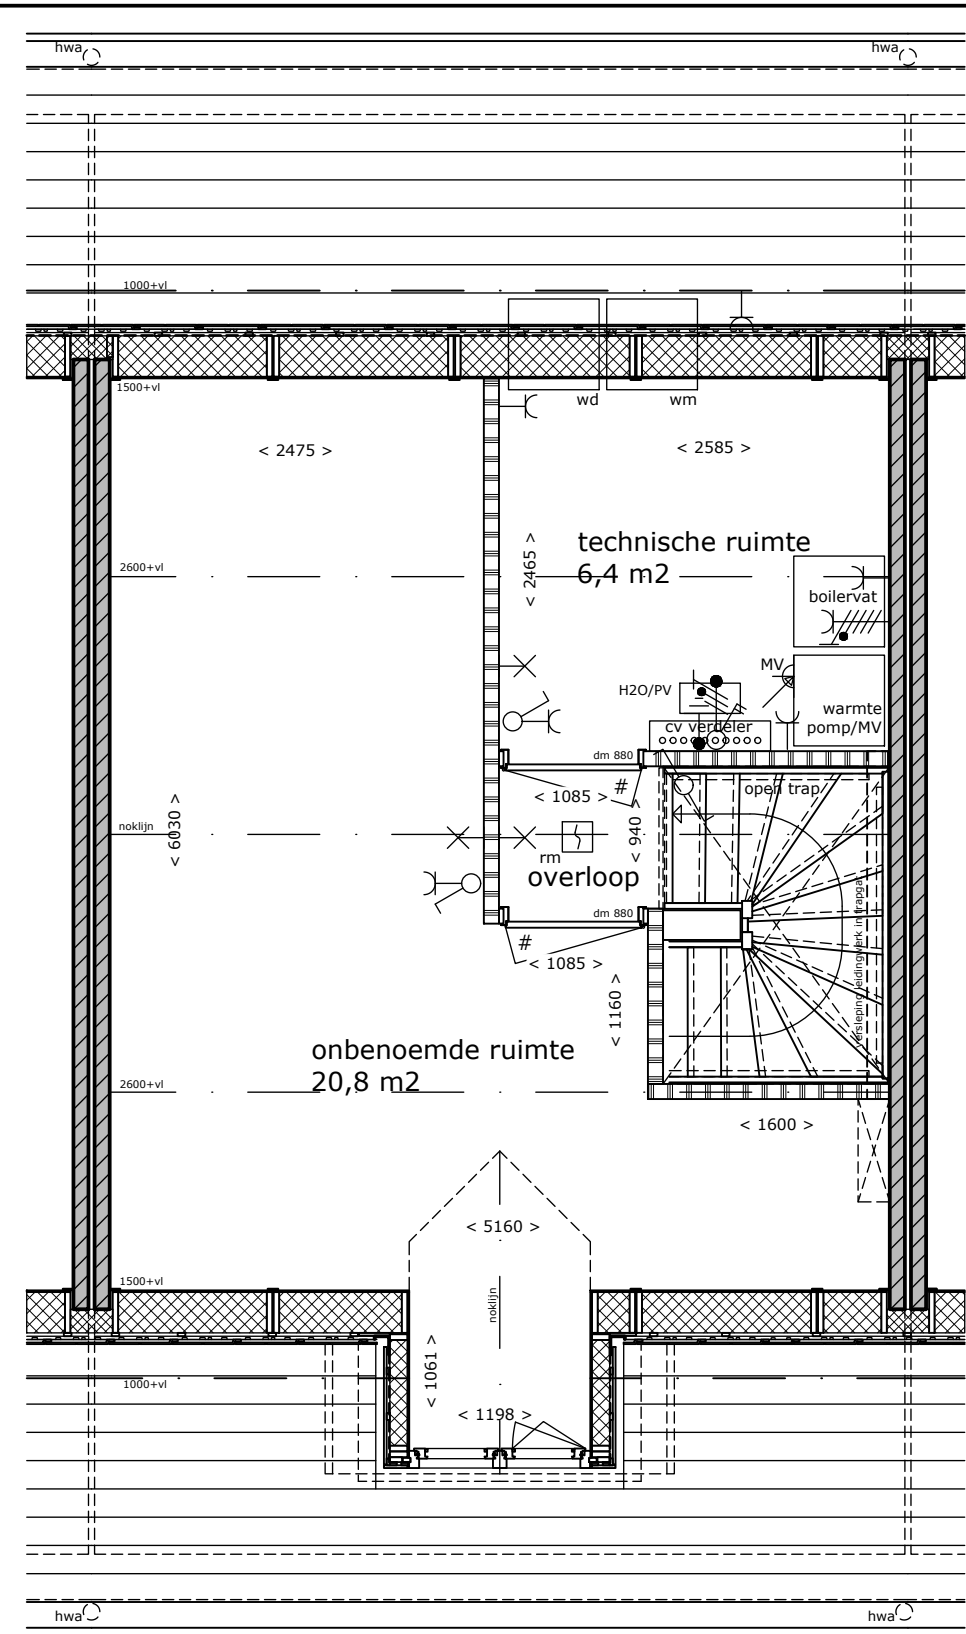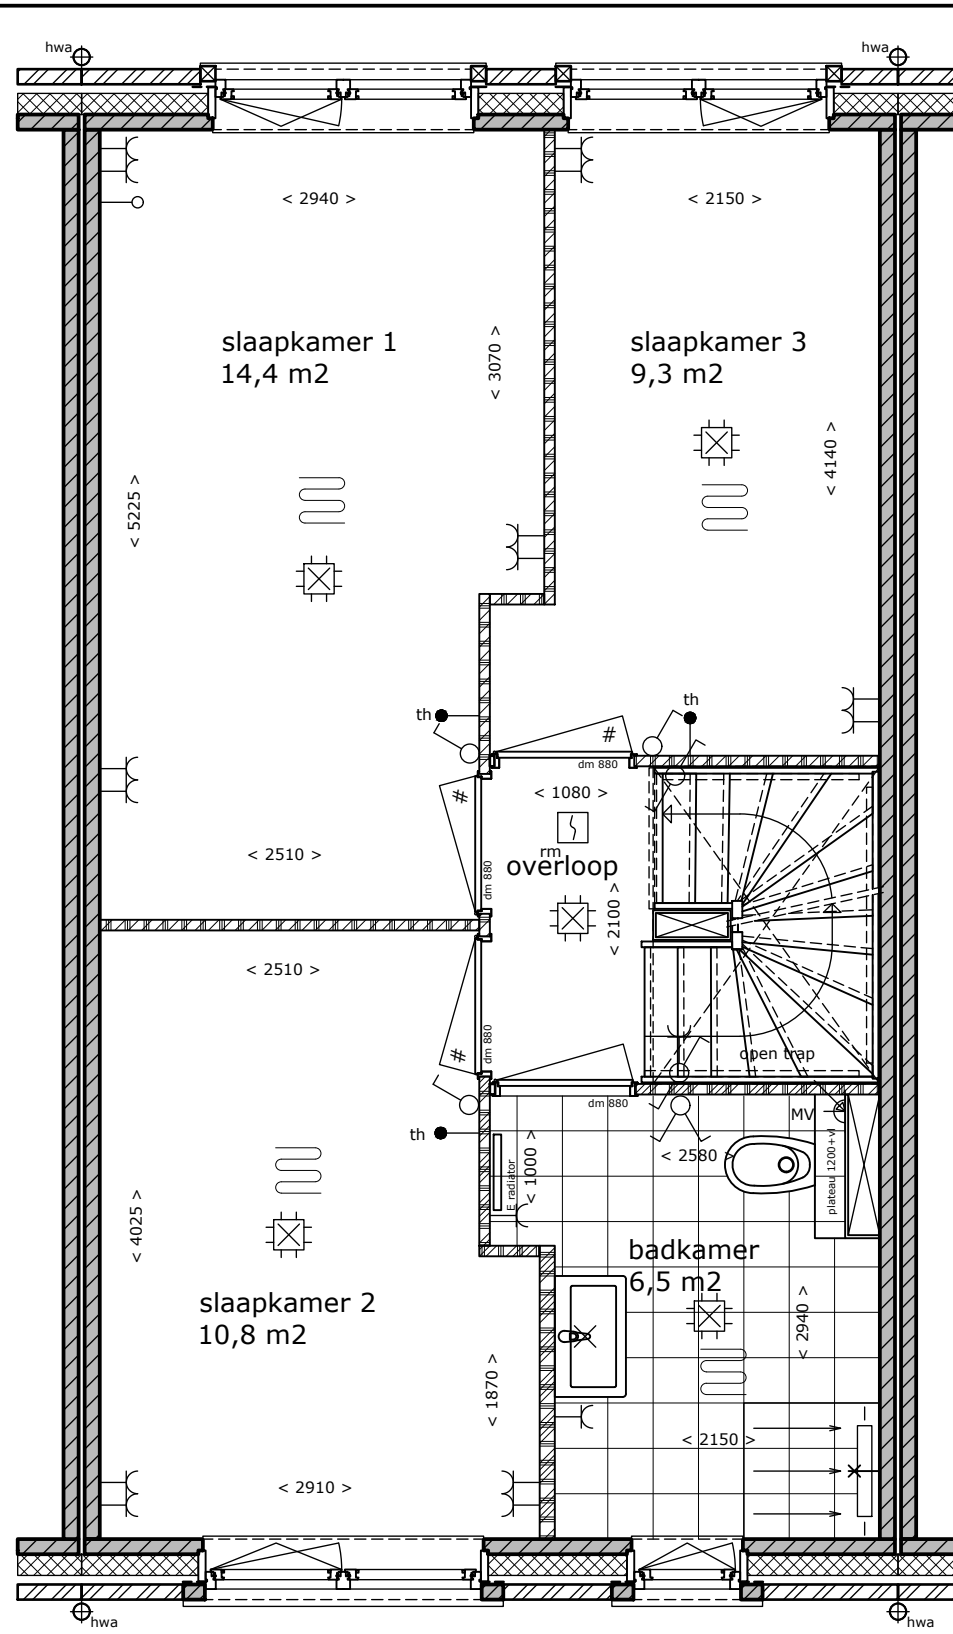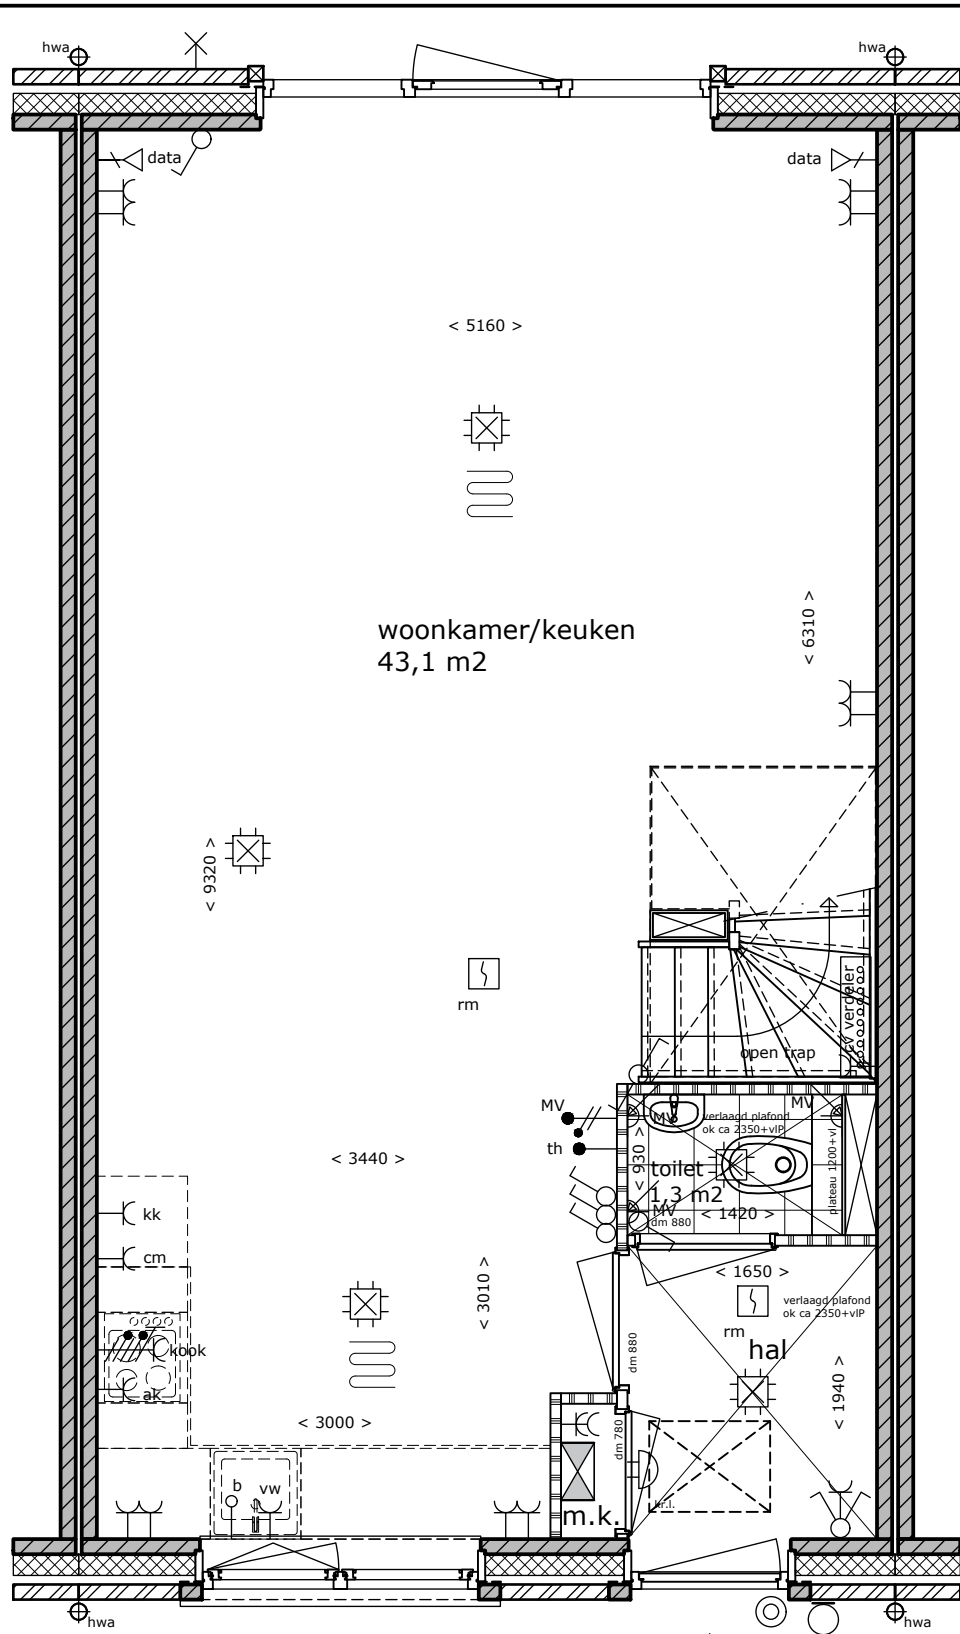

Begane grond
 Bouwnummer 54

1e Verdieping

2e Verdieping

Aan de tekening/maatvoering kunnen geen rechten worden ontleend.
 Definitieve maatvoering altijd in het werk nameten.
 Alle maten zijn circa maten.



Park Triangel te Waddinxveen




Bouwnummer(s): 54
 Datum: 14-12-2024
 Schaal: 1:50
 Formaat: A3



Voorgevel


Voegen:	Beige
Kozijnen en deuren:	Grijswit
Wienersprossen:	Grijswit
Betonprofielen:	Zandgeel
Dakpannen:	Antraciet
Houten dakkapel:	RAL 7022
Hwa en goot:	Aluminium RAL 7022

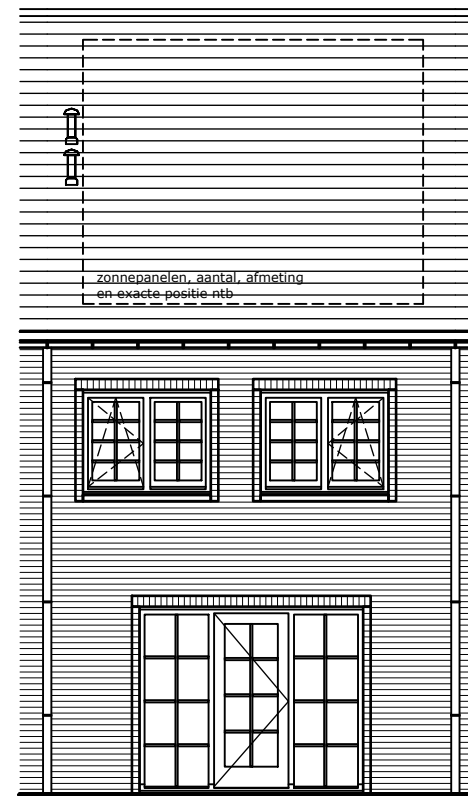

Achtergevel

Bouwnummer 54


Aan de tekening/maatvoering kunnen geen rechten worden ontleend.
Definitieve maatvoering altijd in het werk nameten.
Alle maten zijn circa maten.

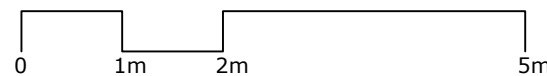


Park Triangel te Waddinxveen




Bouwnummer(s): 54
Datum: 14-12-2024
Schaal: 1:100
Formaat: A3

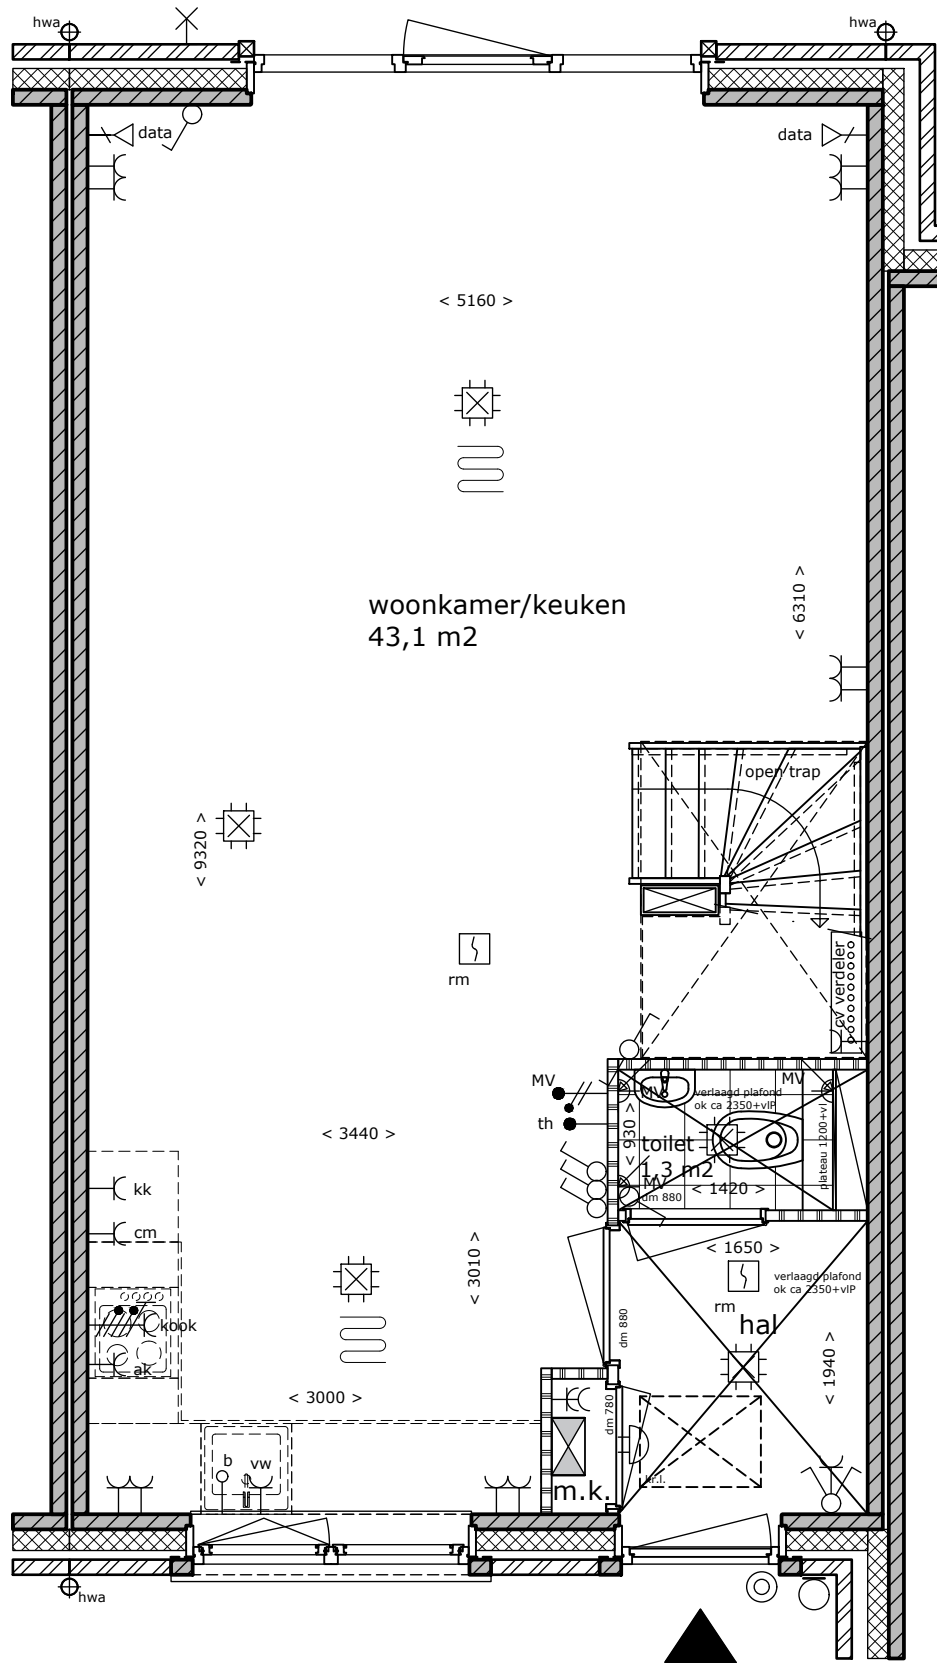

Begane grond
 Bouwnummer 55


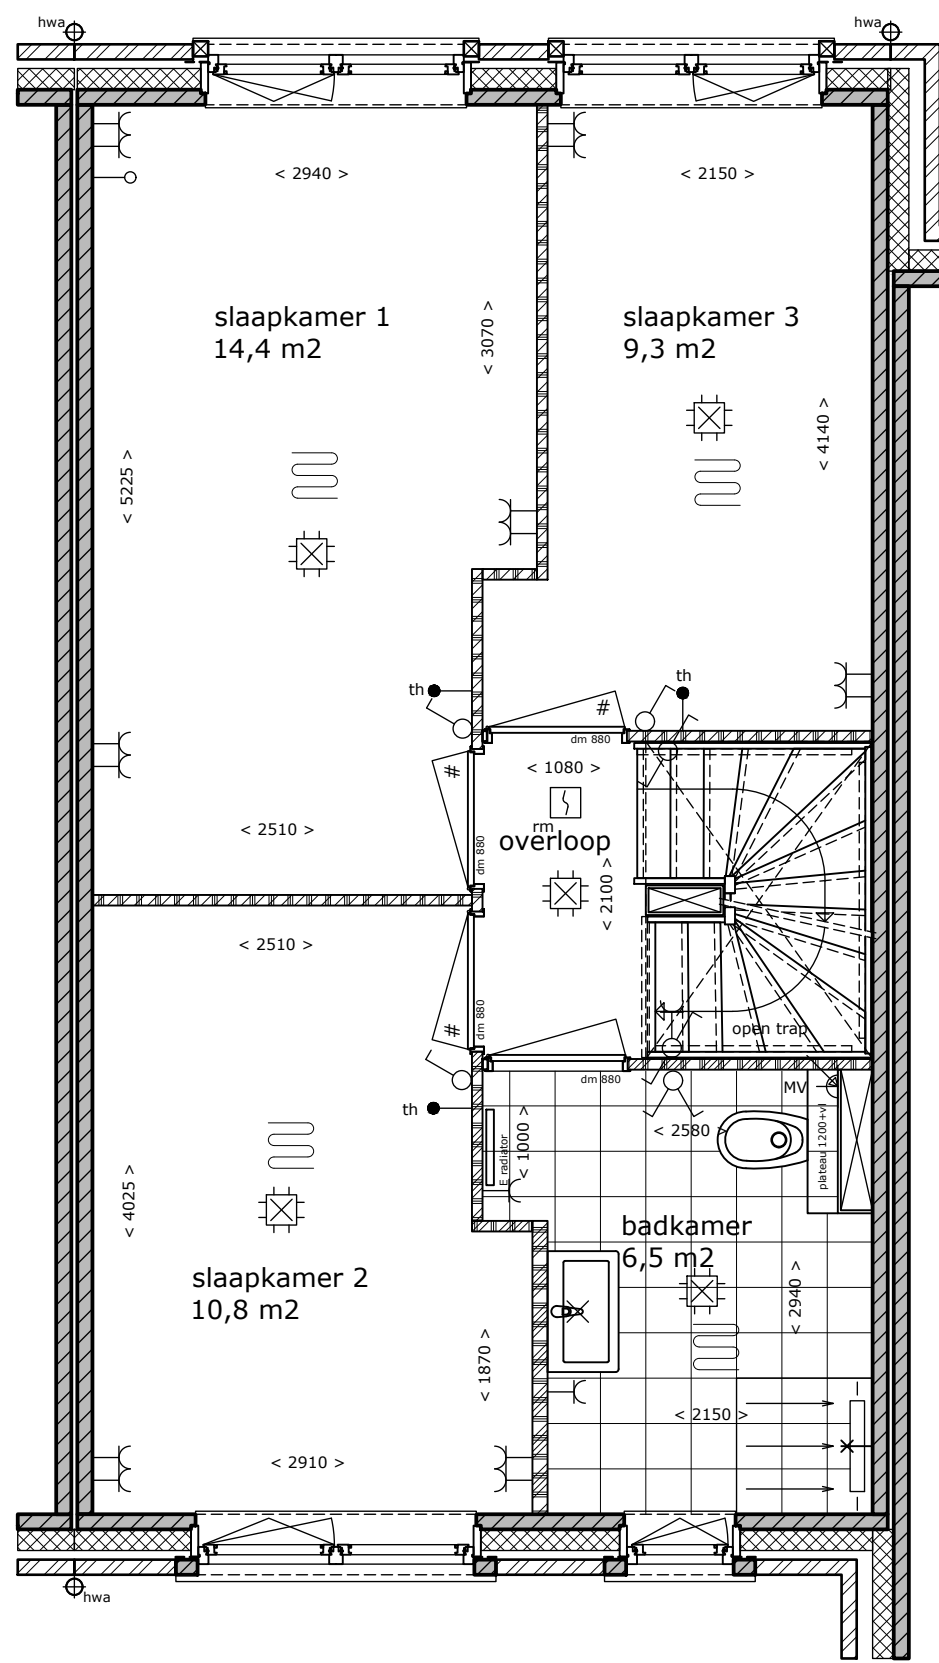


1e Verdieping

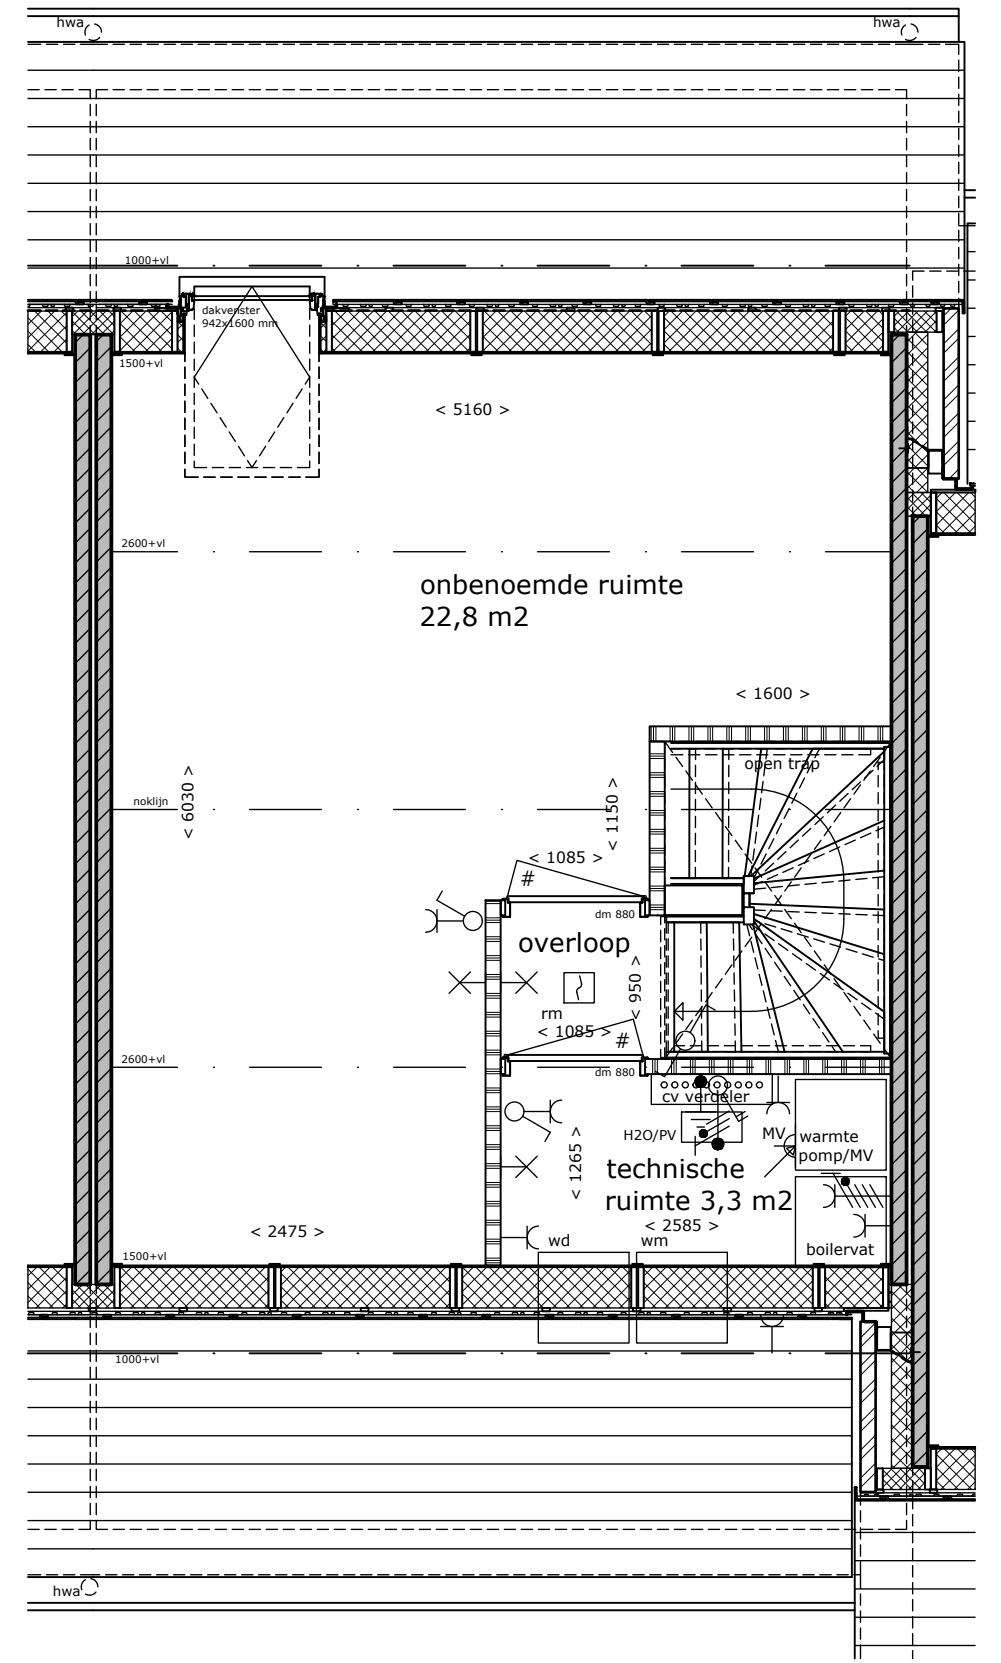

2e Verdieping


Aan de tekening/maatvoering kunnen geen rechten worden ontleend.
 Definitieve maatvoering altijd in het werk nameten.
 Alle maten zijn circa maten.

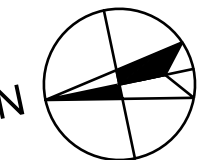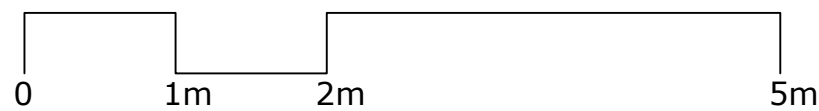

Park Triangel te Waddinxveen




Bouwnummer(s): 55
 Datum: 14-12-2024
 Schaal: 1:50
 Formaat: A3

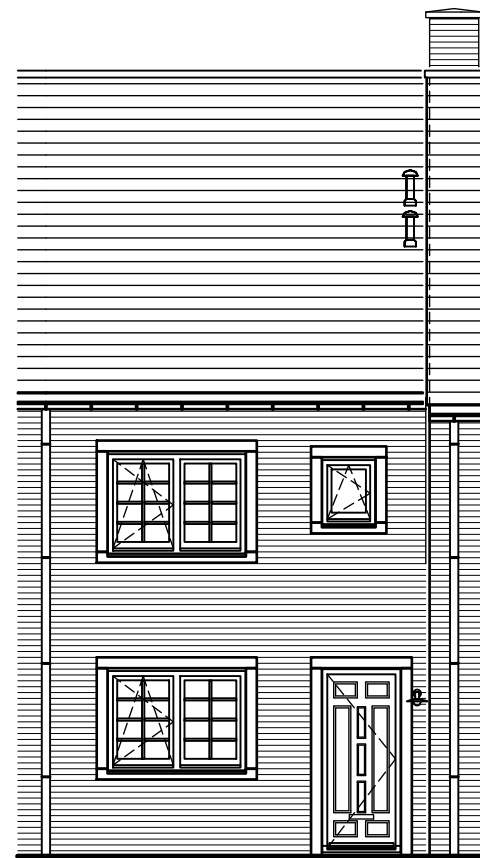

Voorgevel


Voegen:	Beige
Kozijnen en deuren:	Resedagroen
Wienersprossen:	Grijswit
Betonprofielen:	Zandgeel
Dakpannen:	Antraciet
Hwa en goot:	Aluminium RAL 7022

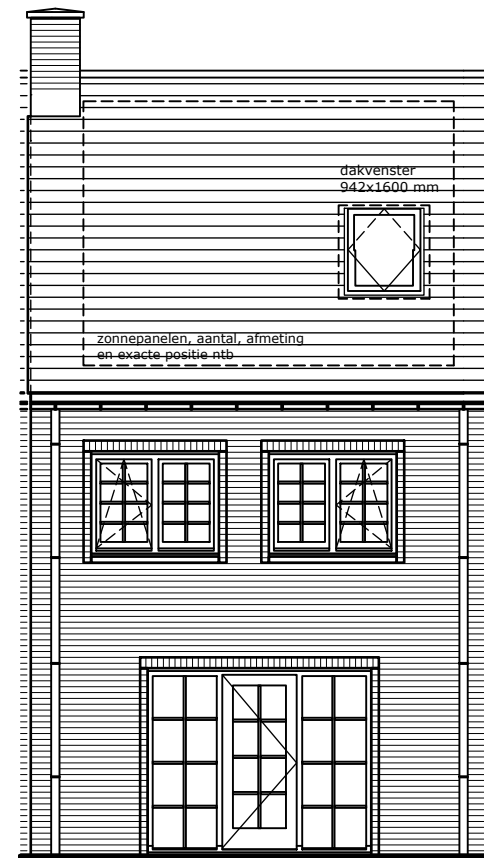

Achtergevel

Bouwnummer 55


Aan de tekening/maatvoering kunnen geen rechten worden ontleend.
Definitieve maatvoering altijd in het werk nameten.
Alle maten zijn circa maten.

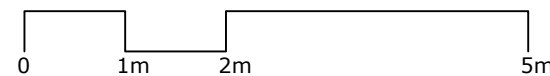

Park Triangel te Waddinxveen



Bouwnummer(s): 55
Datum: 14-12-2024
Schaal: 1:100
Formaat: A3

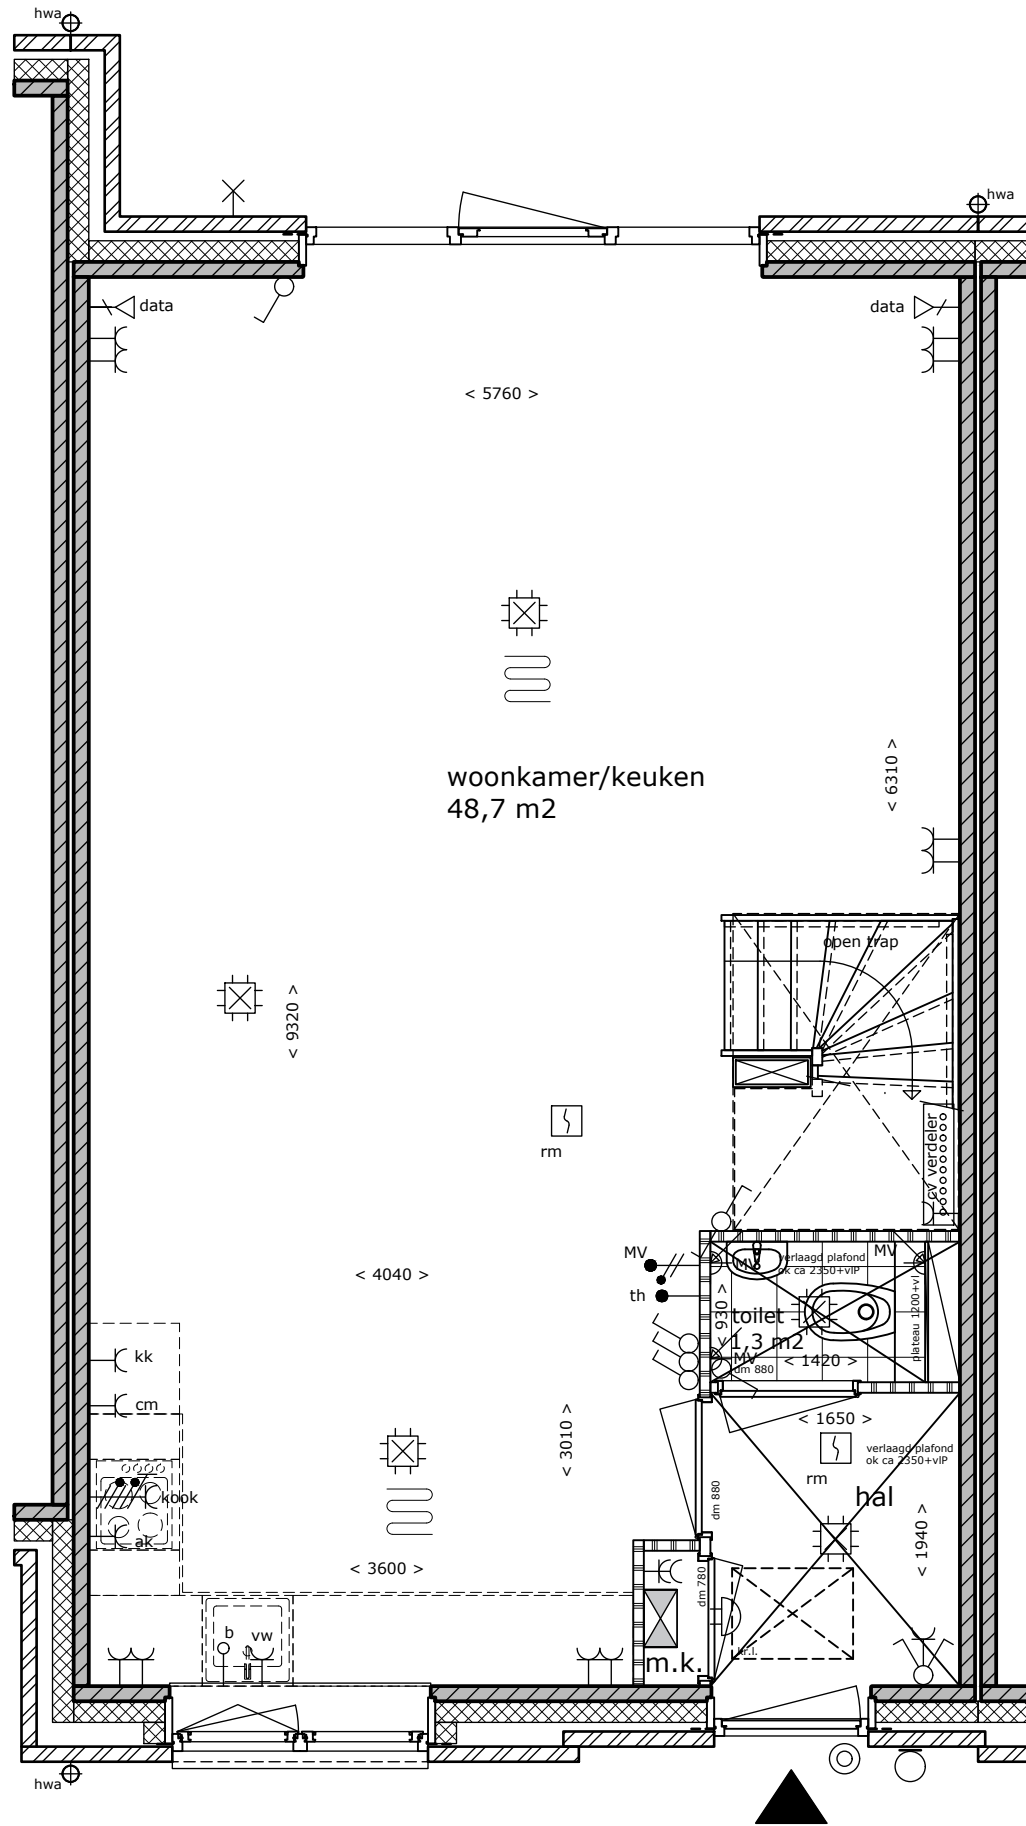

Begane grond
Bouwnummer 56


Aan de tekening/maatvoering kunnen geen rechten worden ontleend.
Definitieve maatvoering altijd in het werk nameten.
Alle maten zijn circa maten.



Park Triangel te Waddinxveen






Bouwnummer(s): 56
Datum: 14-12-2024
Schaal: 1:50
Formaat: A3

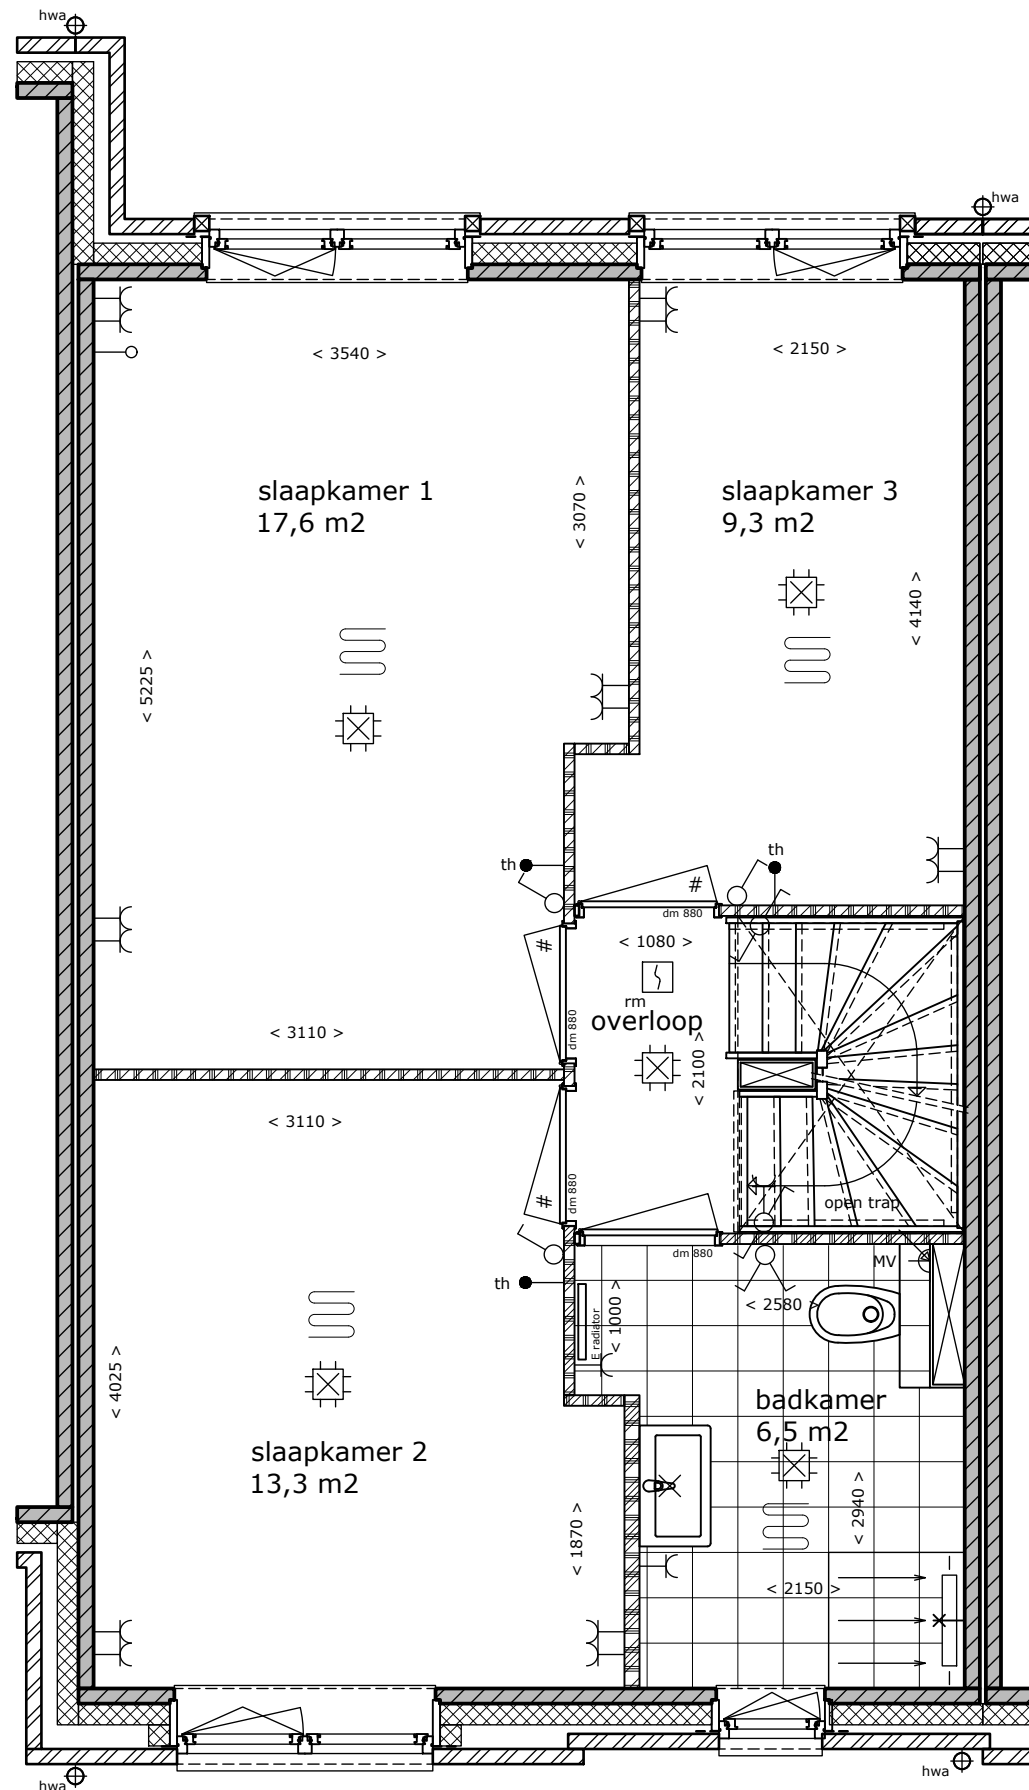

1e Verdieping
Bouwnummer 56

Aan de tekening/maatvoering kunnen geen rechten worden ontleend.
Definitieve maatvoering altijd in het werk nameten.
Alle maten zijn circa maten.

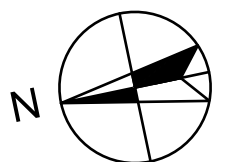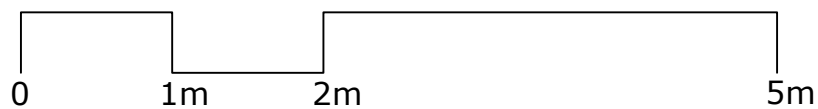

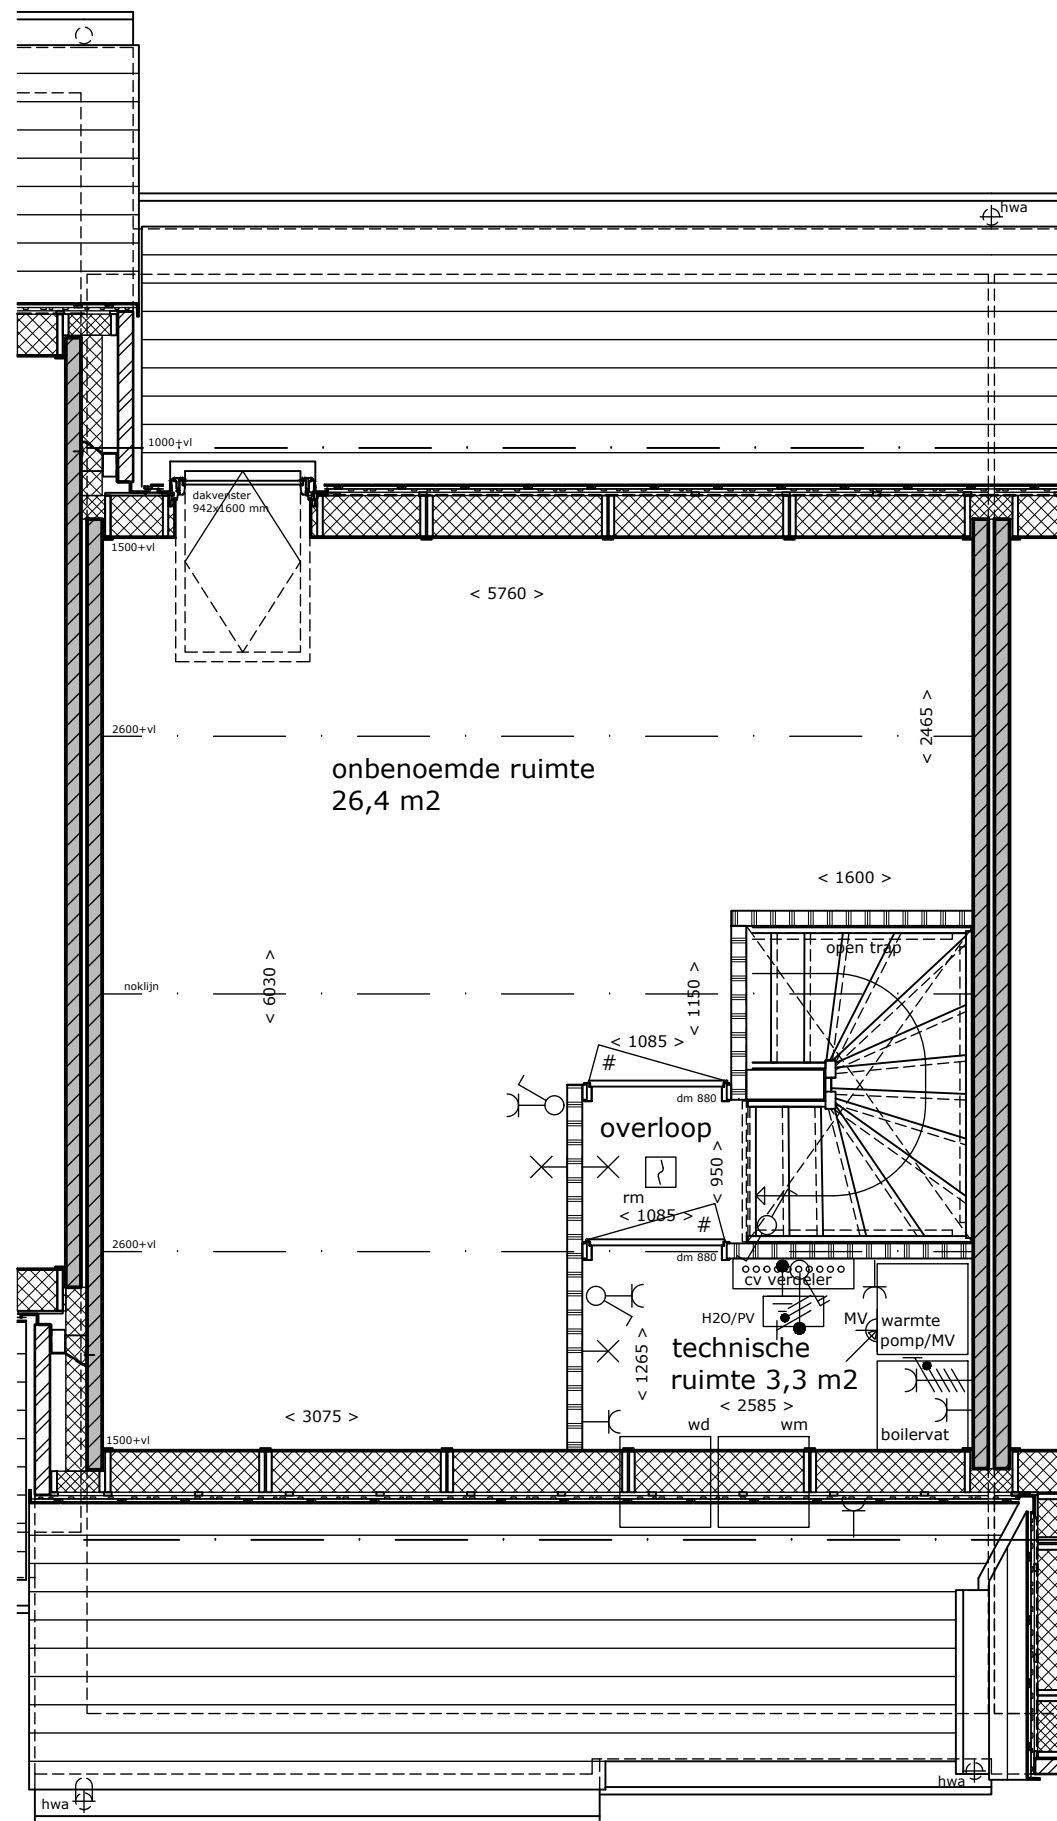

2e Verdieping
 Bouwnummer 56

Aan de tekening/maatvoering kunnen geen rechten worden ontleend.
 Definitieve maatvoering altijd in het werk nameten.
 Alle maten zijn circa maten.






bovenzijde nok
ca 10328+P

bovenzijde vloer
5800+P

bovenzijde vloer
2900+P

bovenzijde vloer
Peil 0

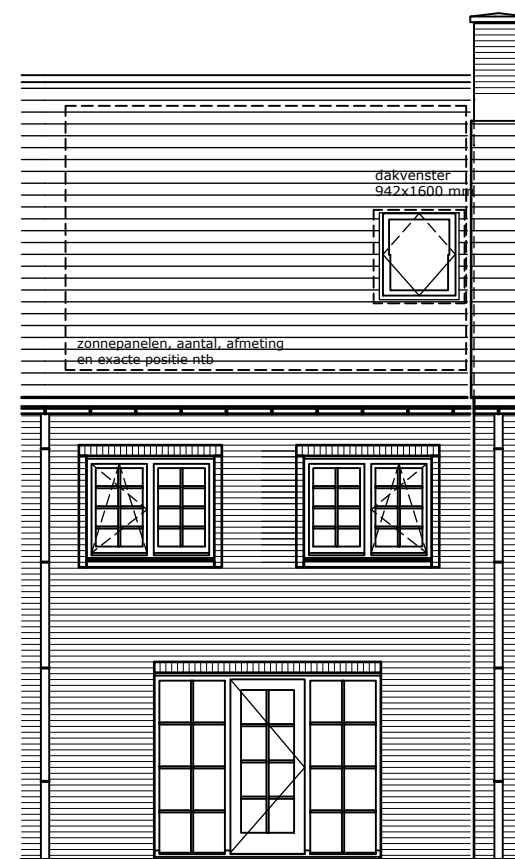

dakvenster
942x1600 mm

zonnepanelen, aantal, afmeting
en exacte positie ntb


Voorgevel

Voegen: Grijs
Kozijnen en deuren: Donkergrijs
Wienersprossen: Donkergrijs
Betonprofielen: Kiezelgrijs
Dakpannen: Antraciet
Hwa en goot: Aluminium RAL 7022

Achtergevel

Bouwnummer 56


Aan de tekening/maatvoering kunnen geen rechten worden ontleend.
Definitieve maatvoering altijd in het werk nameten.
Alle maten zijn circa maten.

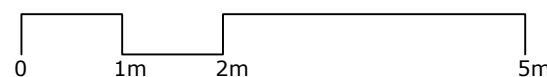

Park Triangel te Waddinxveen




Bouwnummer(s): 56
Datum: 14-12-2024
Schaal: 1:100
Formaat: A3

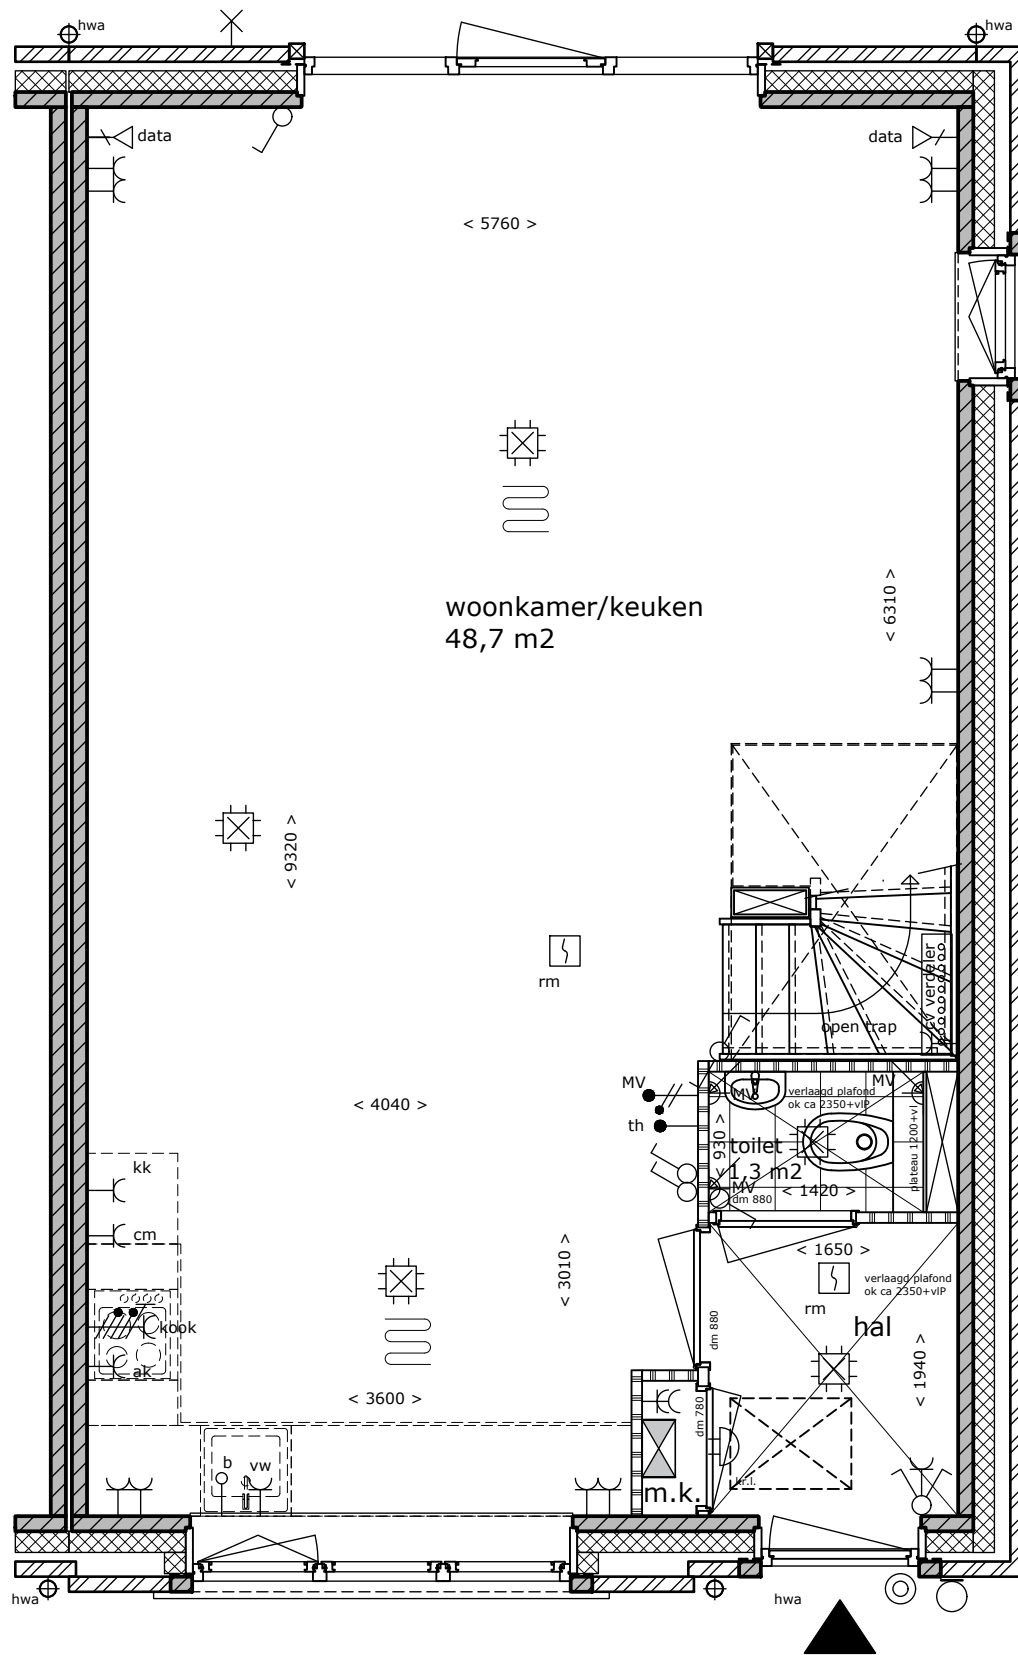

Begane grond
Bouwnummer 57


Aan de tekening/maatvoering kunnen geen rechten worden ontleend.
Definitieve maatvoering altijd in het werk nameten.
Alle maten zijn circa maten.




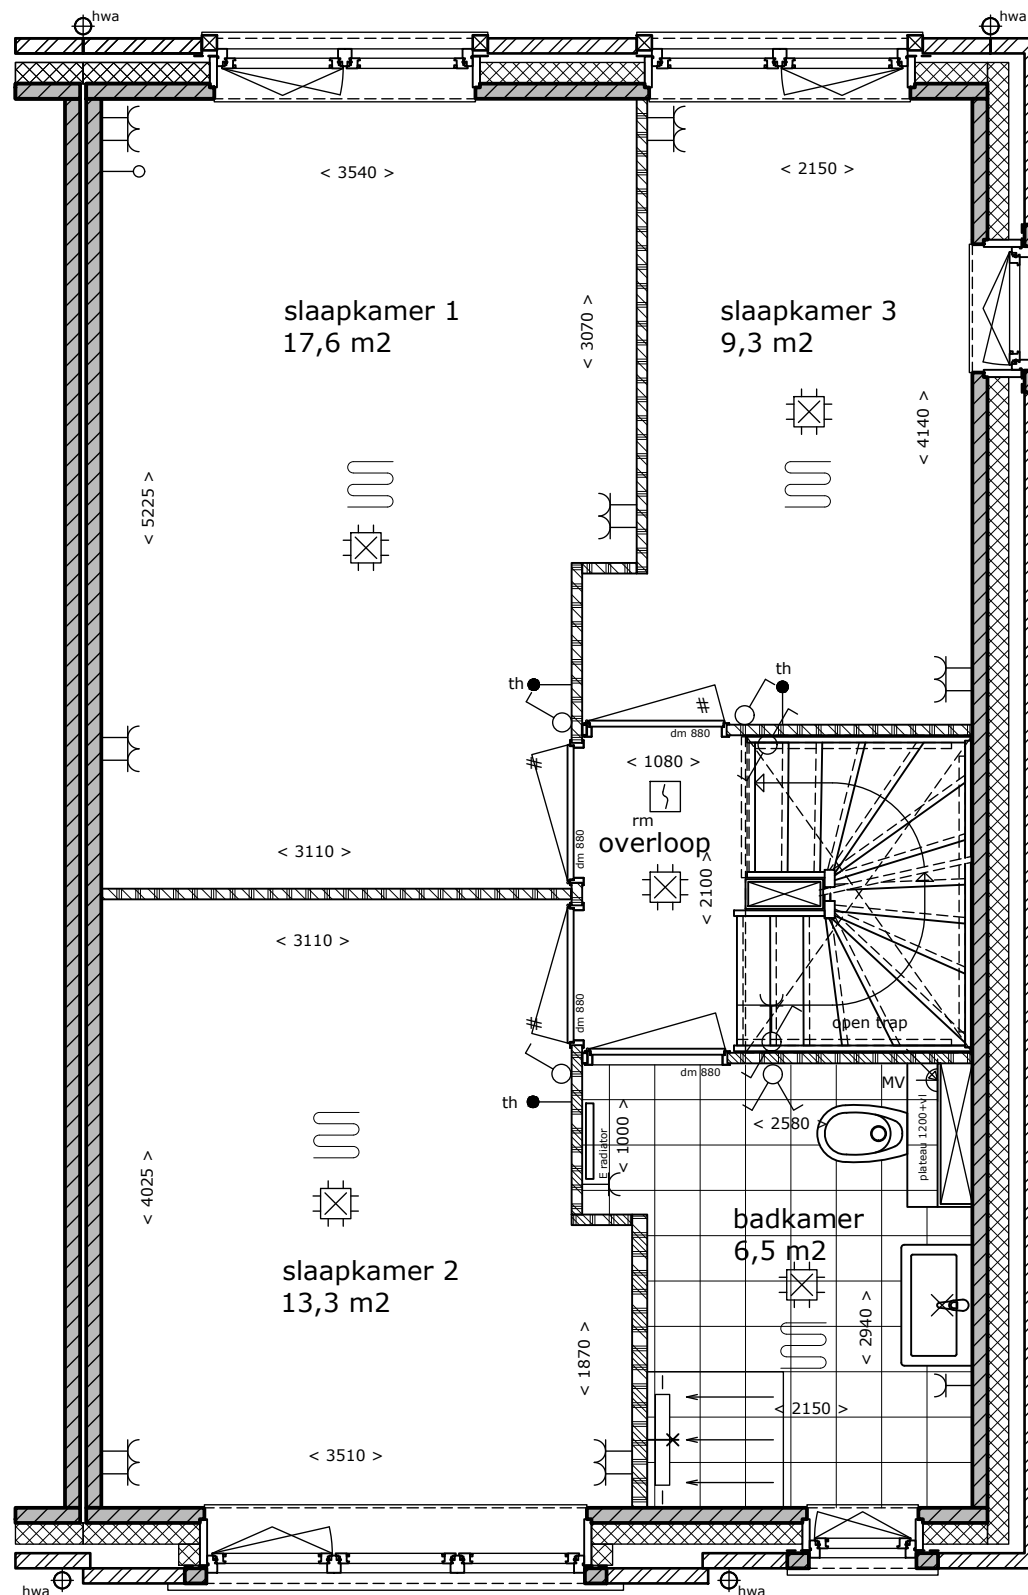

1e Verdieping
 Bouwnummer 57


Aan de tekening/maatvoering kunnen geen rechten worden ontleend.
 Definitieve maatvoering altijd in het werk nameten.
 Alle maten zijn circa maten.

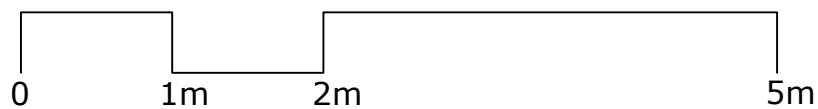

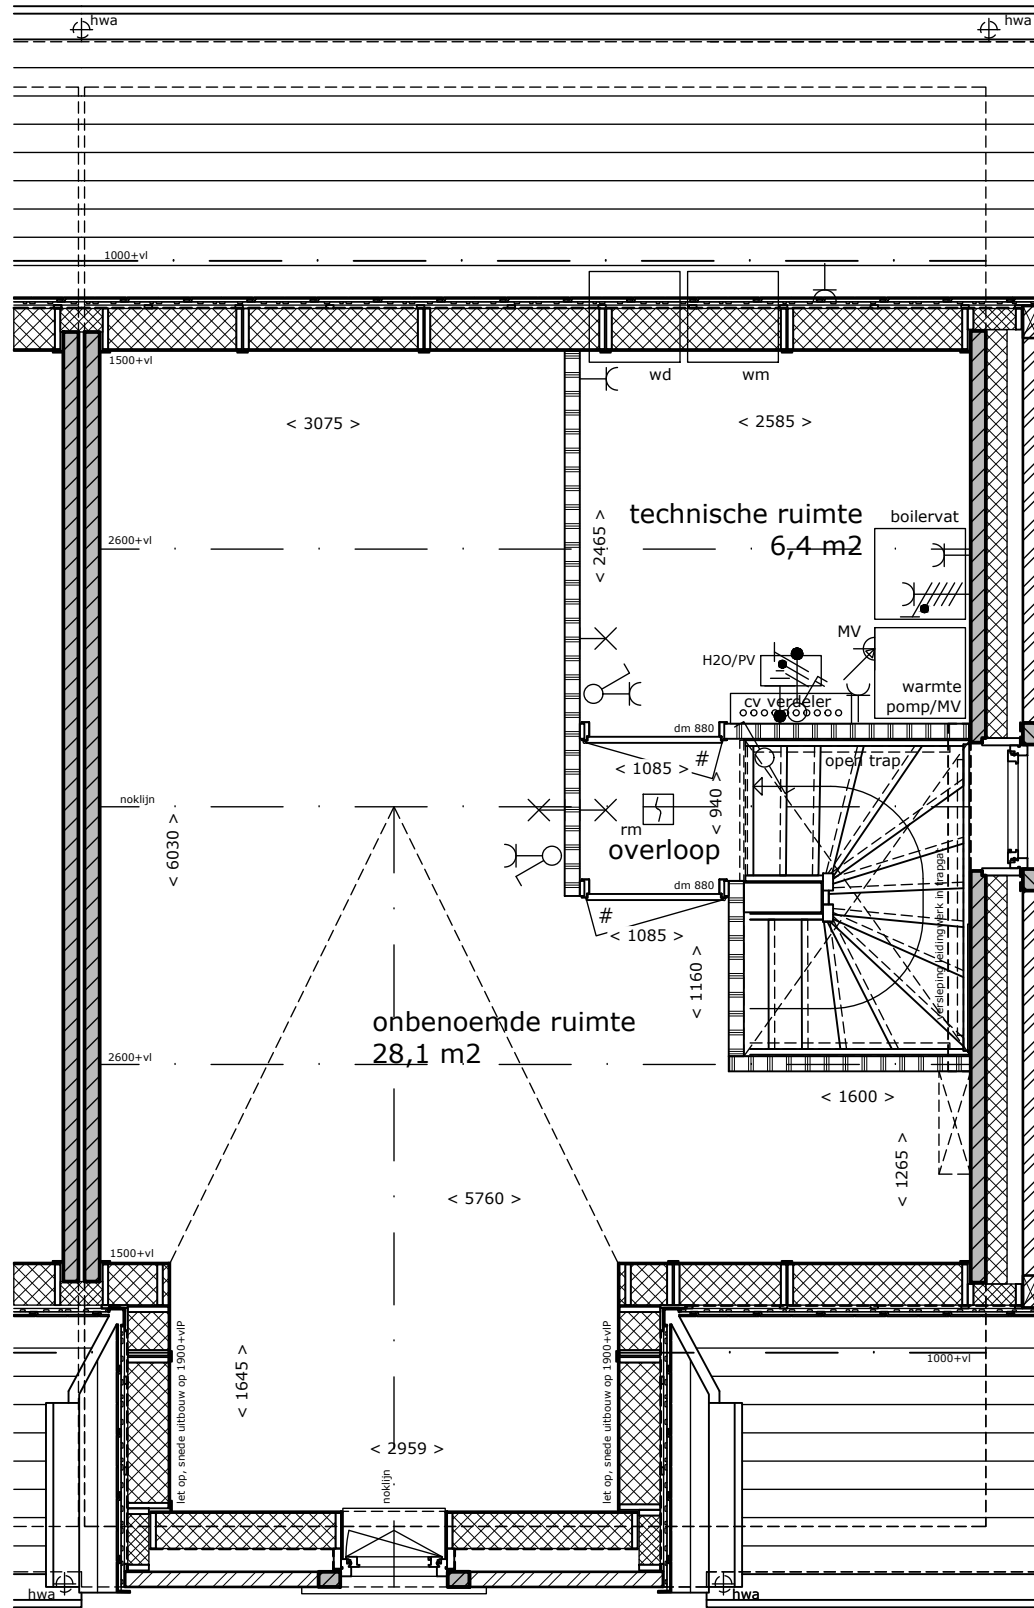

2e Verdieping
 Bouwnummer 57

Aan de tekening/maatvoering kunnen geen rechten worden ontleend.
 Definitieve maatvoering altijd in het werk nameten.
 Alle maten zijn circa maten.

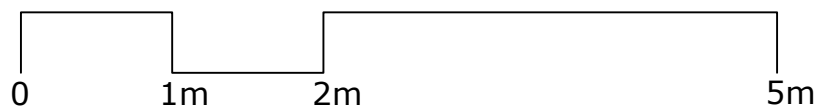





Zijgevel

spankabels
t.b.v. begroeiing

Voegen: Grijs
Kozijnen en deuren: Donkergrijs
Wienersprossen: Donkergrijs
Betonprofielen: Kiezelgrijs
Dakpannen: Antraciet
Hwa en goot: Aluminium RAL 7022

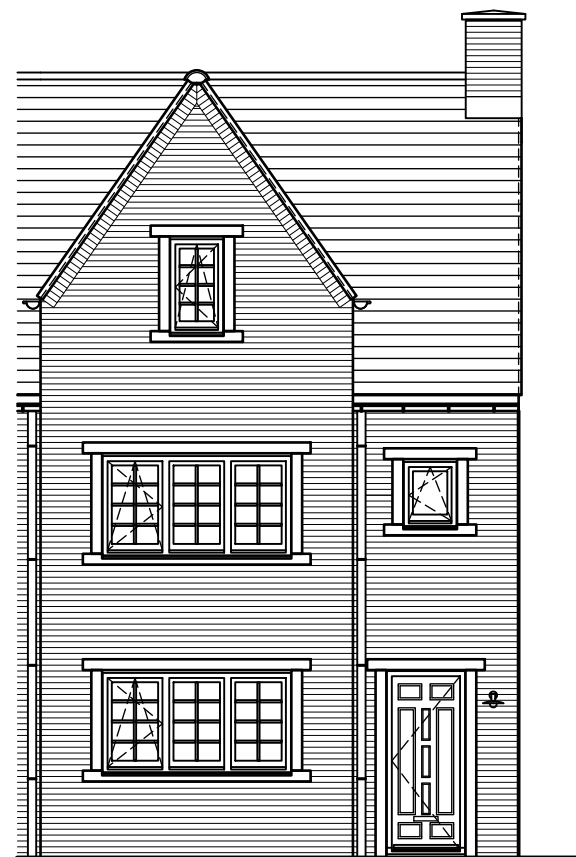


Voorgevel

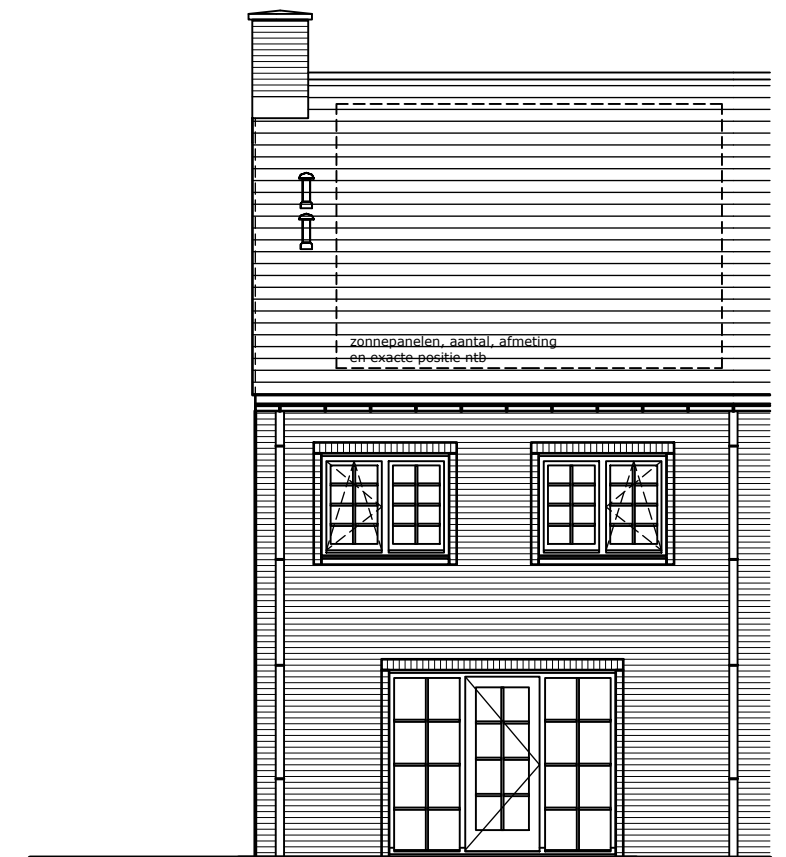

Achtergevel

Bouwnummer 57

Aan de tekening/maatvoering kunnen geen rechten worden ontleend.
Definitieve maatvoering altijd in het werk nameten.
Alle maten zijn circa maten.

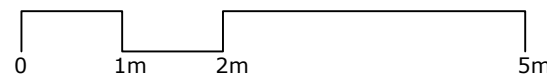

Park Triangel te Waddinxveen



Bouwnummer(s): 57
Datum: 14-12-2024
Schaal: 1:100
Formaat: A3