



Begane grond
Bouwnummer 58


Aan de tekening/maatvoering kunnen geen rechten worden ontleend.
 Definitieve maatvoering altijd in het werk nameten.
 Alle maten zijn circa maten.

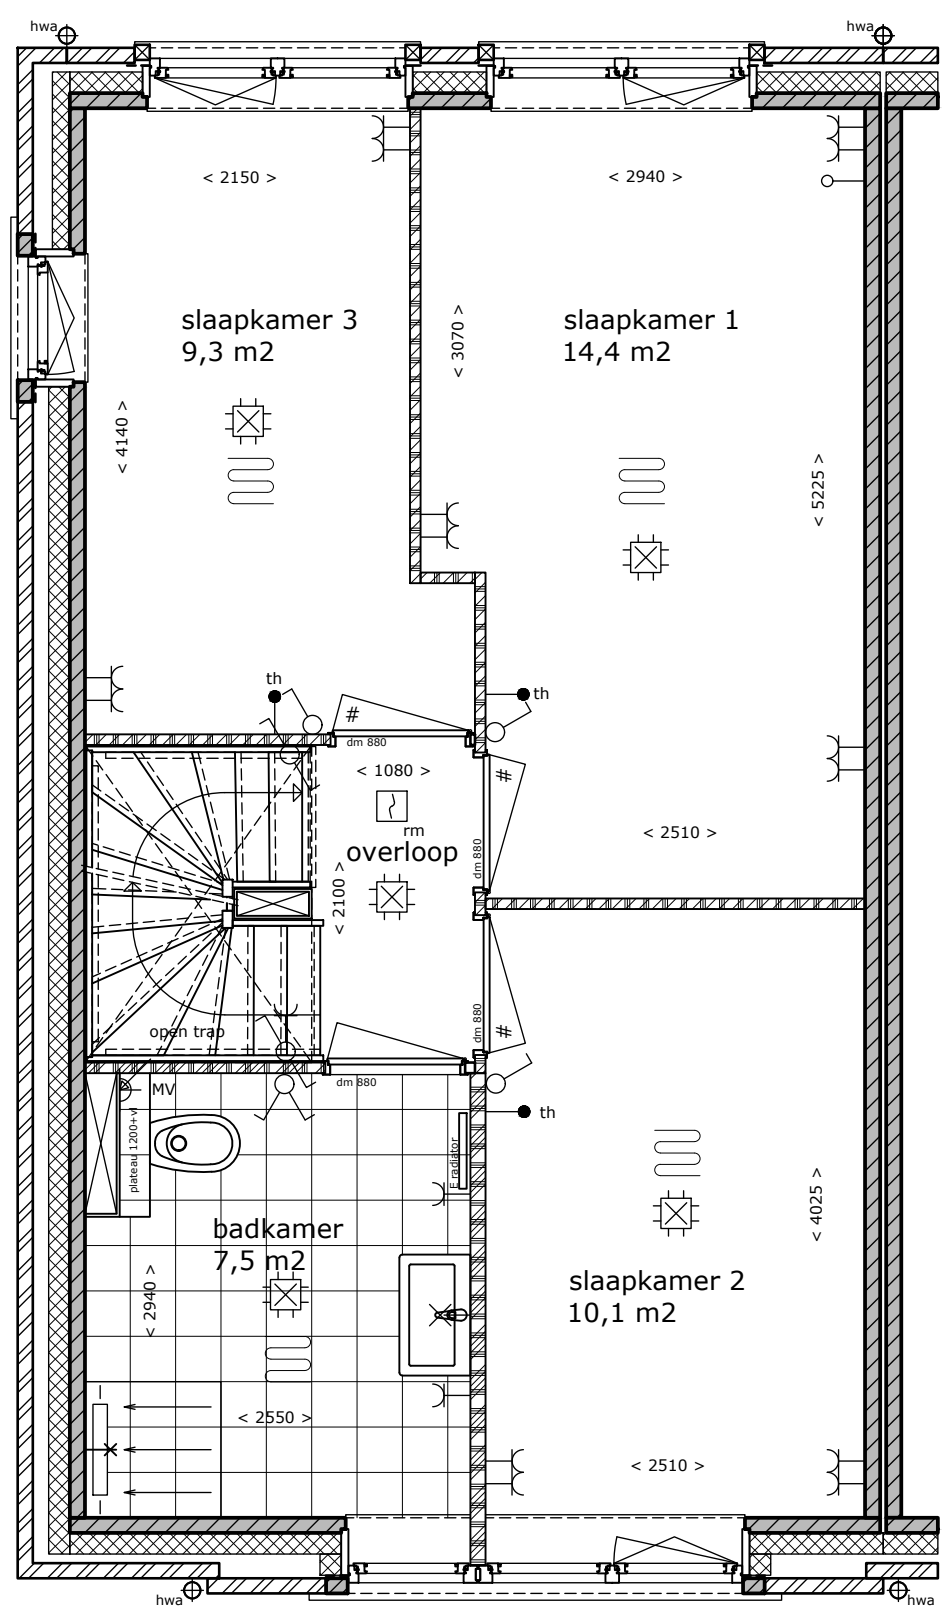

1e Verdieping

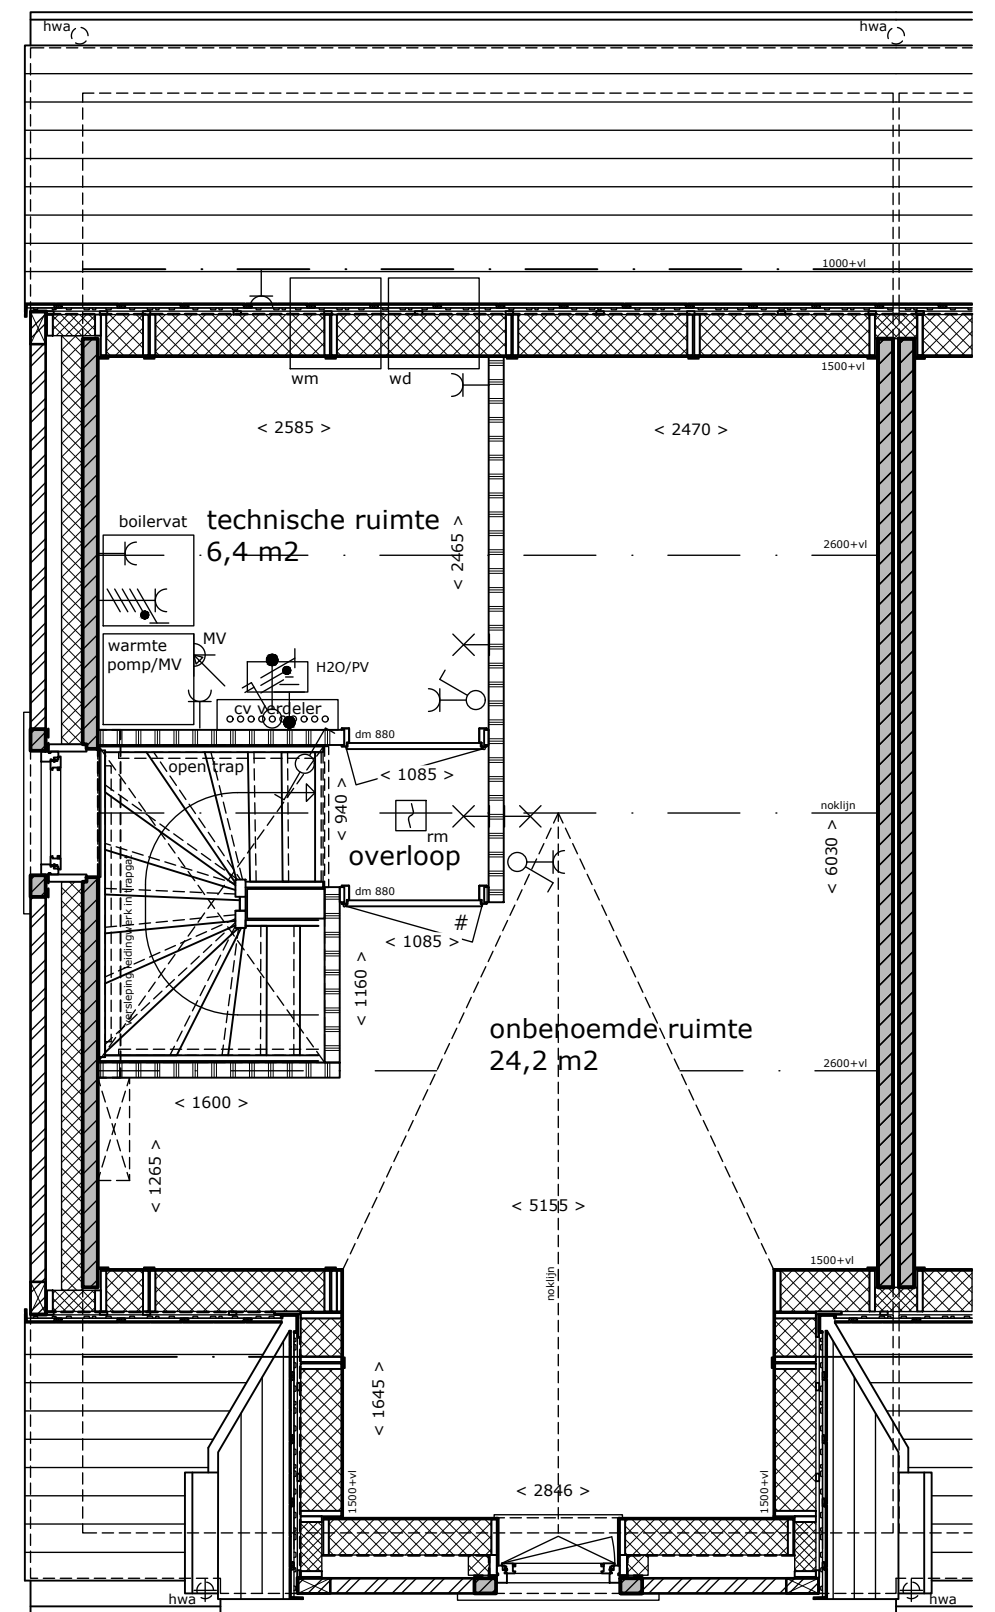

2e Verdieping

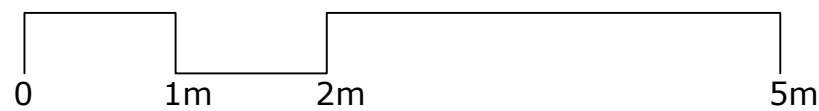


Park Triangel te Waddinxveen



Bouwnummer(s): 58
 Datum: 14-12-2024
 Schaal: 1:50
 Formaat: A3

spankabels
t.b.v. begroeiing

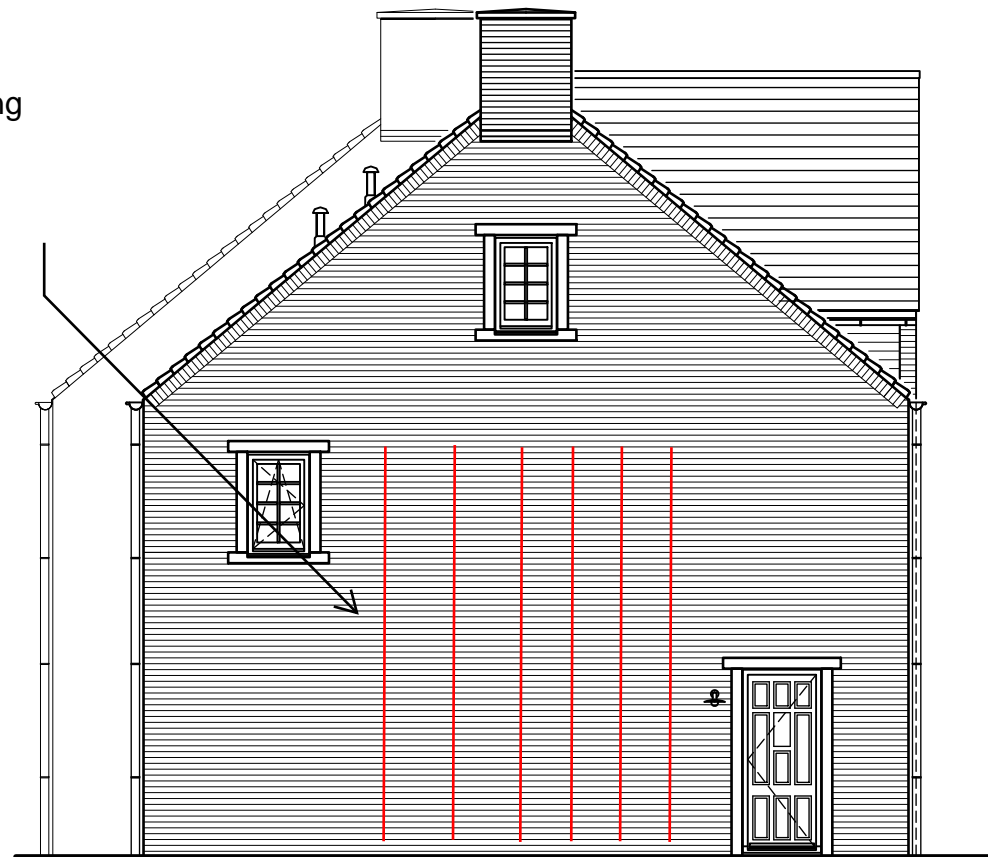

Zijgevel

Voegen: Grijs
Kozijnen en deuren: Donkergrijs
Wienersprossen: Donkergrijs
Betonprofielen: Kiezelgrijs
Dakpannen: Antraciet
Hwa en goot: Aluminium RAL 7022

bovenzijde nok
ca 10328+P

bovenzijde vloer
5800+P

bovenzijde vloer
2900+P

bovenzijde vloer
Peil=0




Voorgevel



Achtergevel

Bouwnummer 58


Aan de tekening/maatvoering kunnen geen rechten worden ontleend.
Definitieve maatvoering altijd in het werk nameten.
Alle maten zijn circa maten.

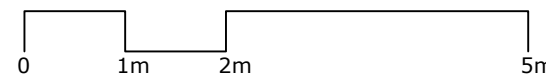

Park Triangel te Waddinxveen




Bouwnummer(s): 58
Datum: 14-12-2024
Schaal: 1:100
Formaat: A3

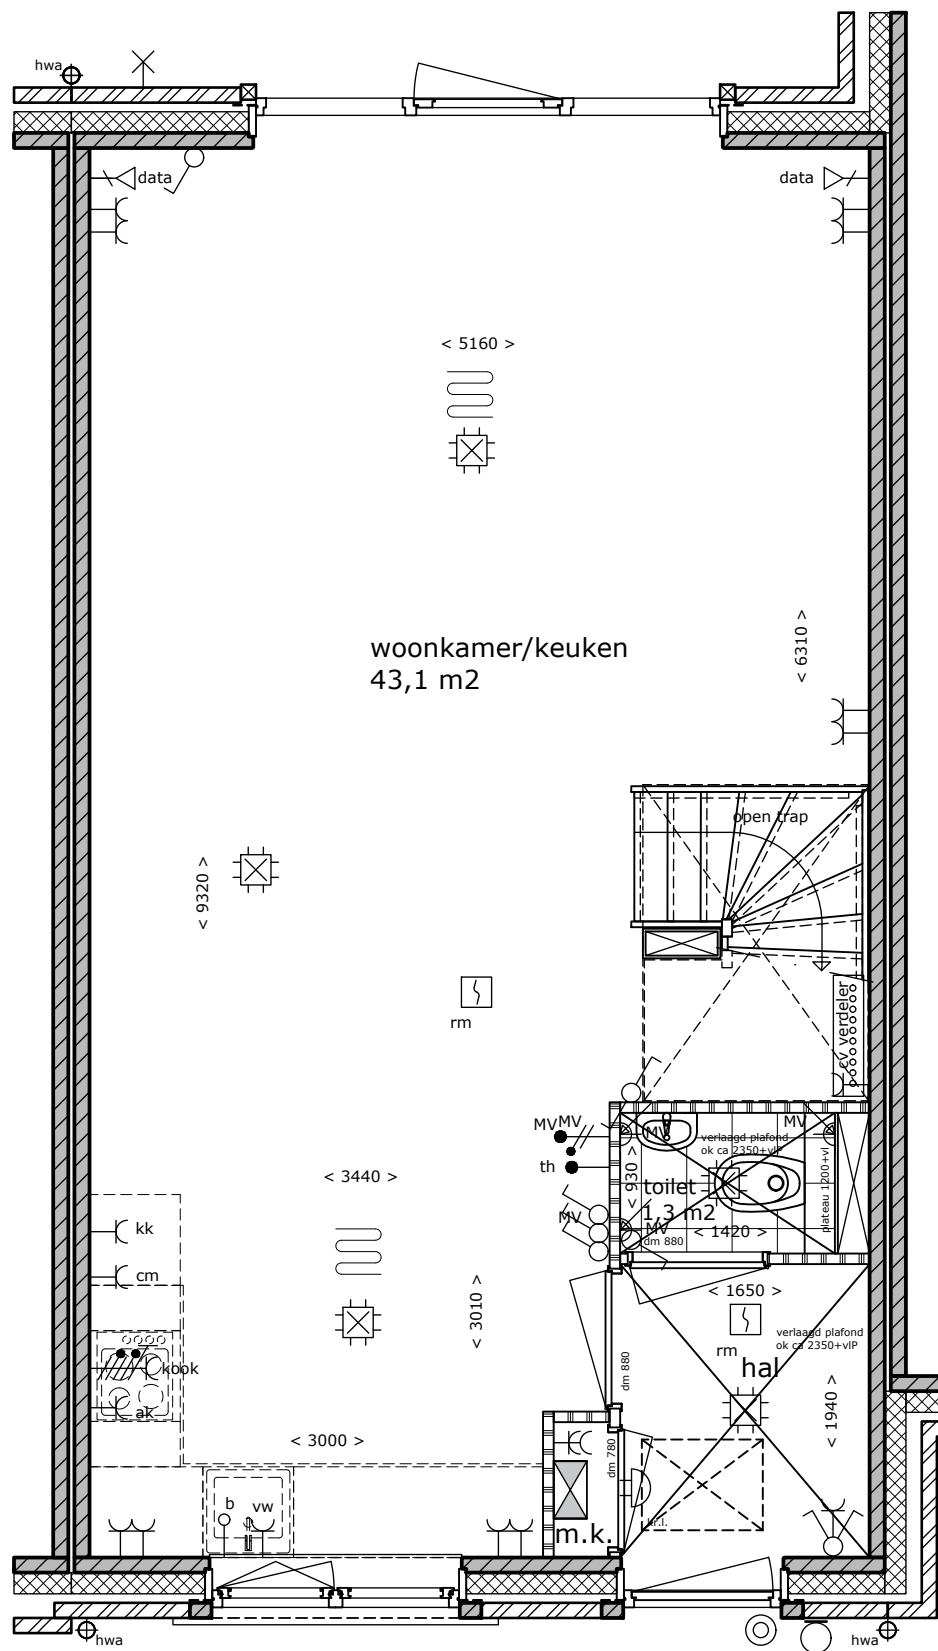


Begane grond

Bouwnummer 59



Aan de tekening/maatvoering kunnen geen rechten worden ontleend.
Definitieve maatvoering altijd in het werk nameten.
Alle maten zijn circa maten.

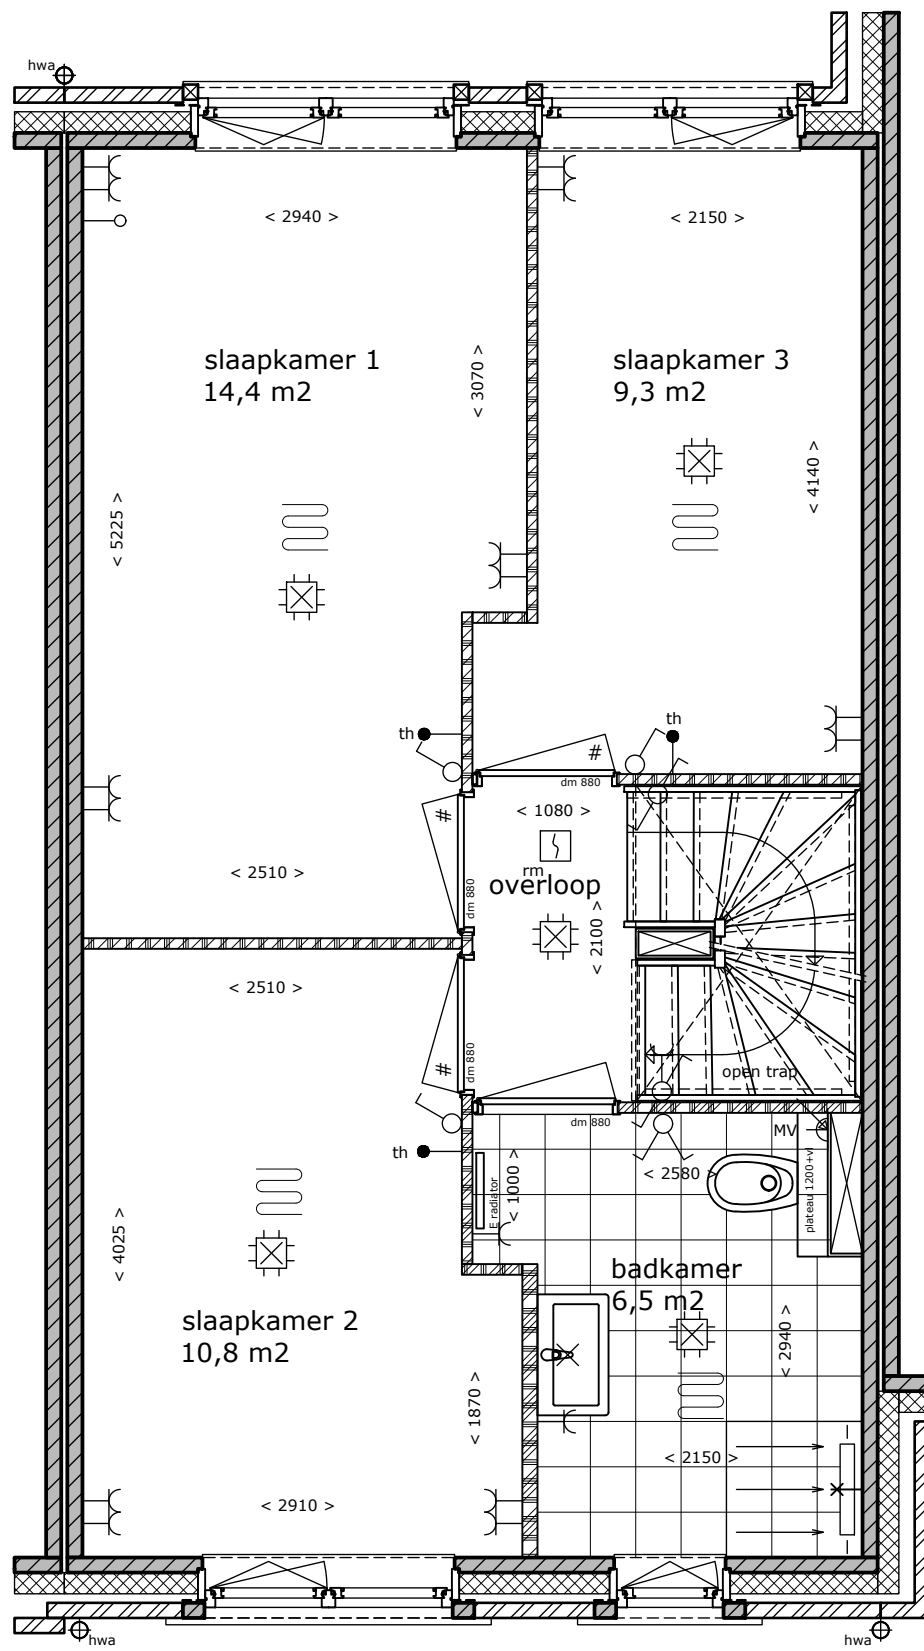

1e Verdieping

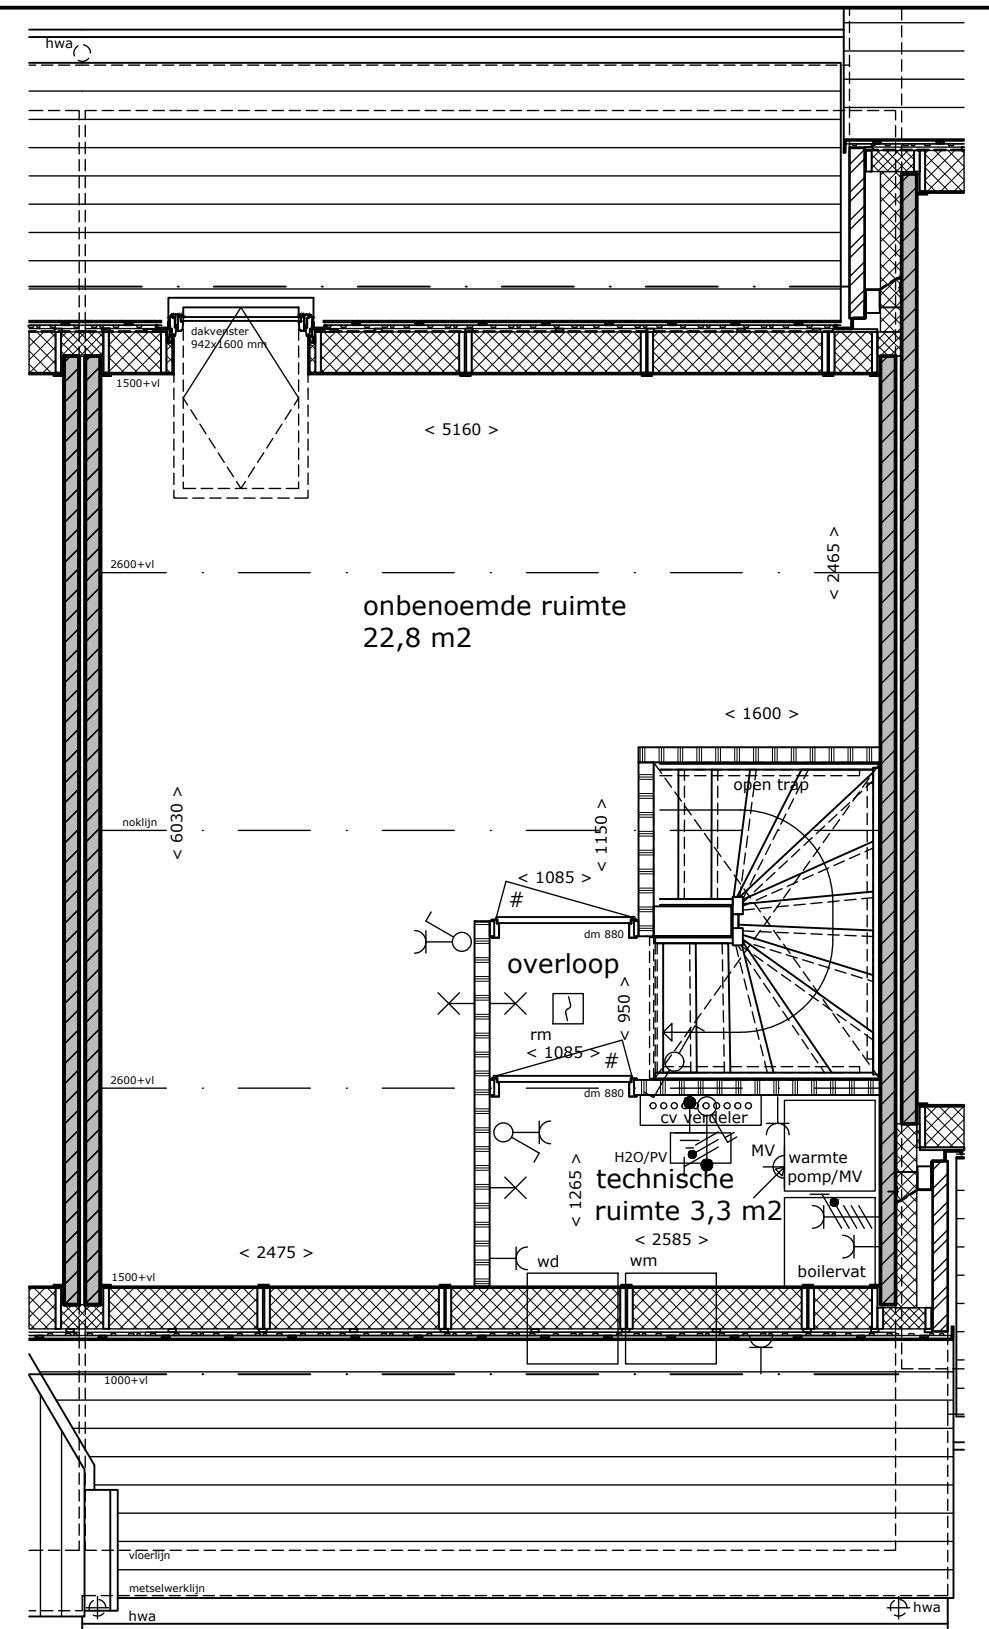


2e Verdieping

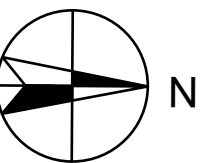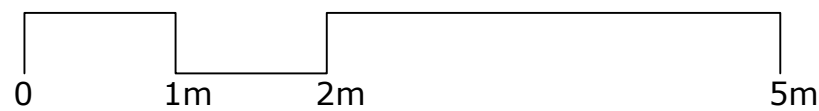

Park Triangel te Waddinxveen



Bouwnummer(s): 59
Datum: 14-12-2024
Schaal: 1:50
Formaat: A3

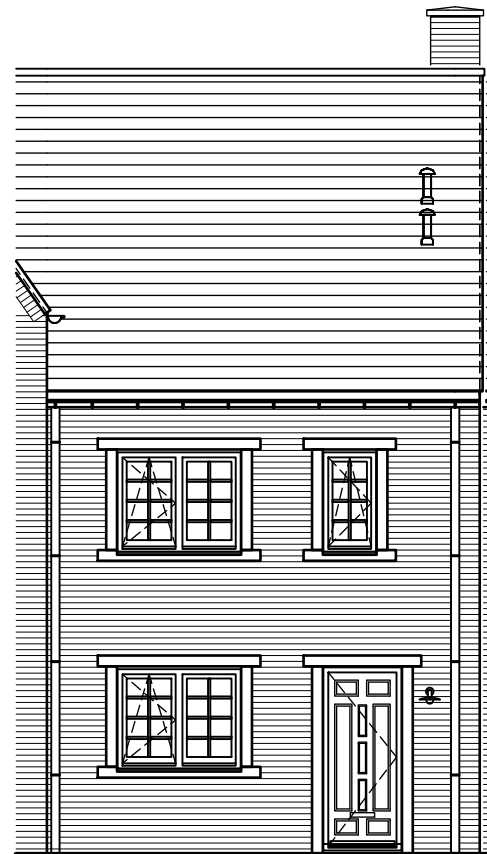

bovenzijde dak
ca 10328+P

bovenzijde vloer
-5800+P

bovenzijde vloer
-2900+P

bovenzijde vloer
Peil=0



dakvenster
942x1600 mm

zonnepanelen, aantal, afmeting
en exacte positie ntb


Voorgevel

Voegen: Grijs
Kozijnen en deuren: Donkergrijs
Wienersprossen: Donkergrijs
Betonprofielen: Kiezelgrijs
Dakpannen: Antraciet
Hwa en goot: Aluminium RAL 7022

Achtergevel

Bouwnummer 59


Aan de tekening/maatvoering kunnen geen rechten worden ontleend.
Definitieve maatvoering altijd in het werk nameten.
Alle maten zijn circa maten.

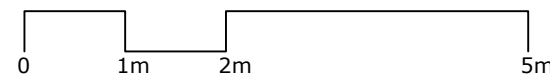

Park Triangel te Waddinxveen




Bouwnummer(s): 59
Datum: 14-12-2024
Schaal: 1:100
Formaat: A3

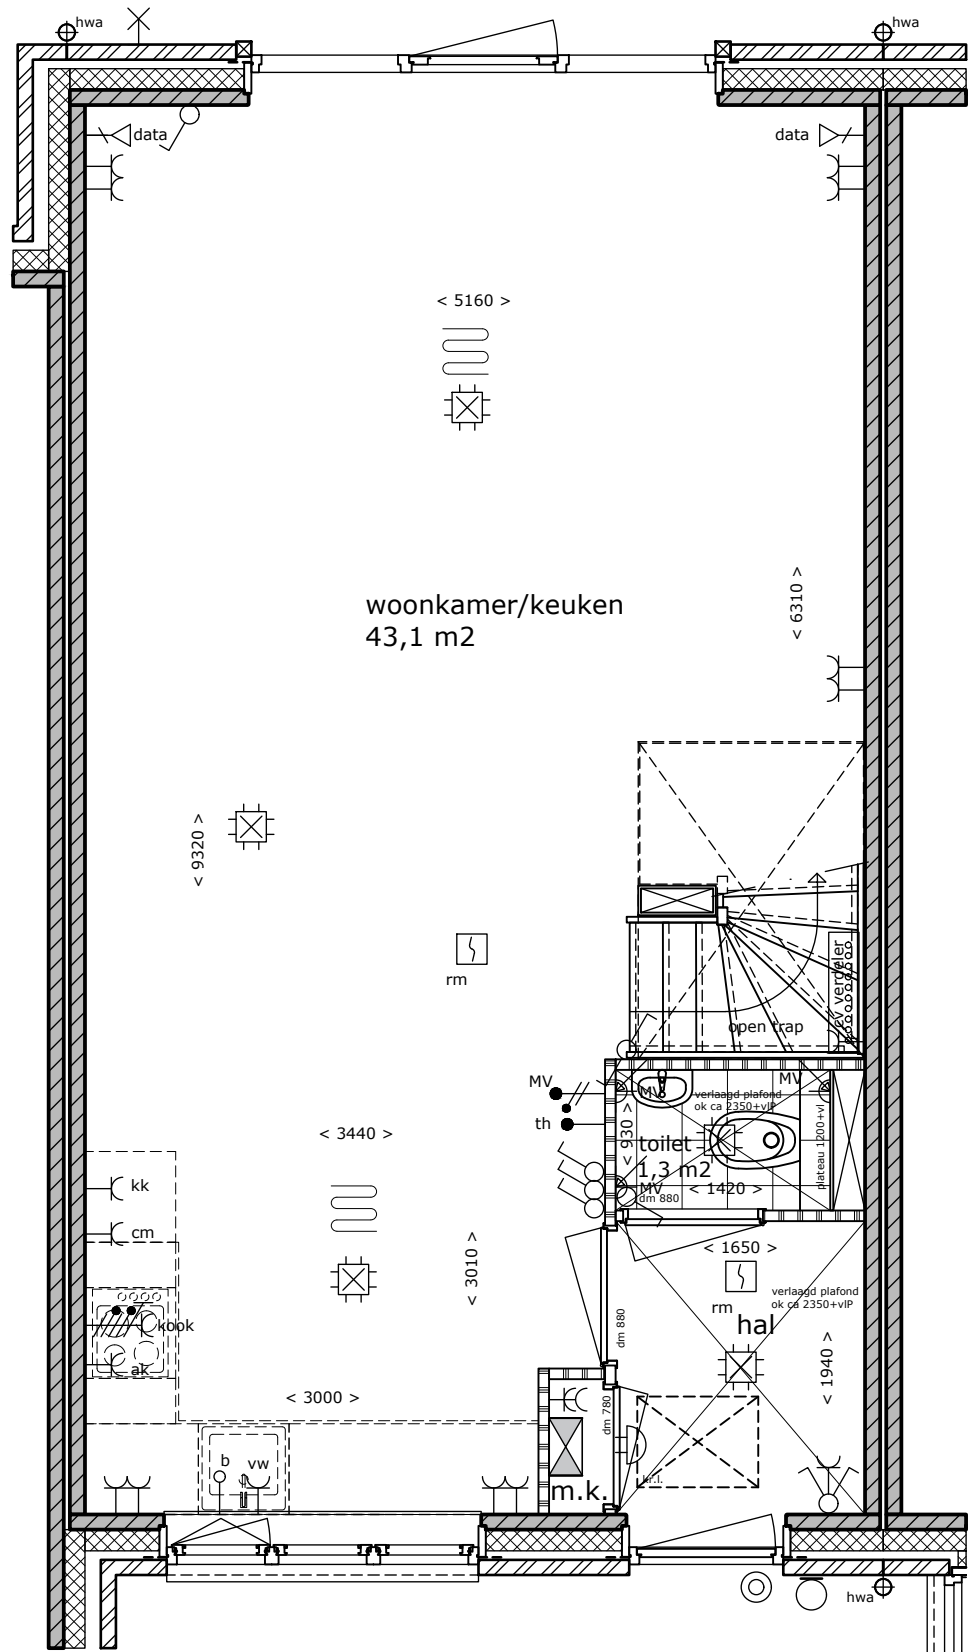


Begane grond

Bouwnummer 60



Aan de tekening/maatvoering kunnen geen rechten worden ontleend.
Definitieve maatvoering altijd in het werk nameten.
Alle maten zijn circa maten.

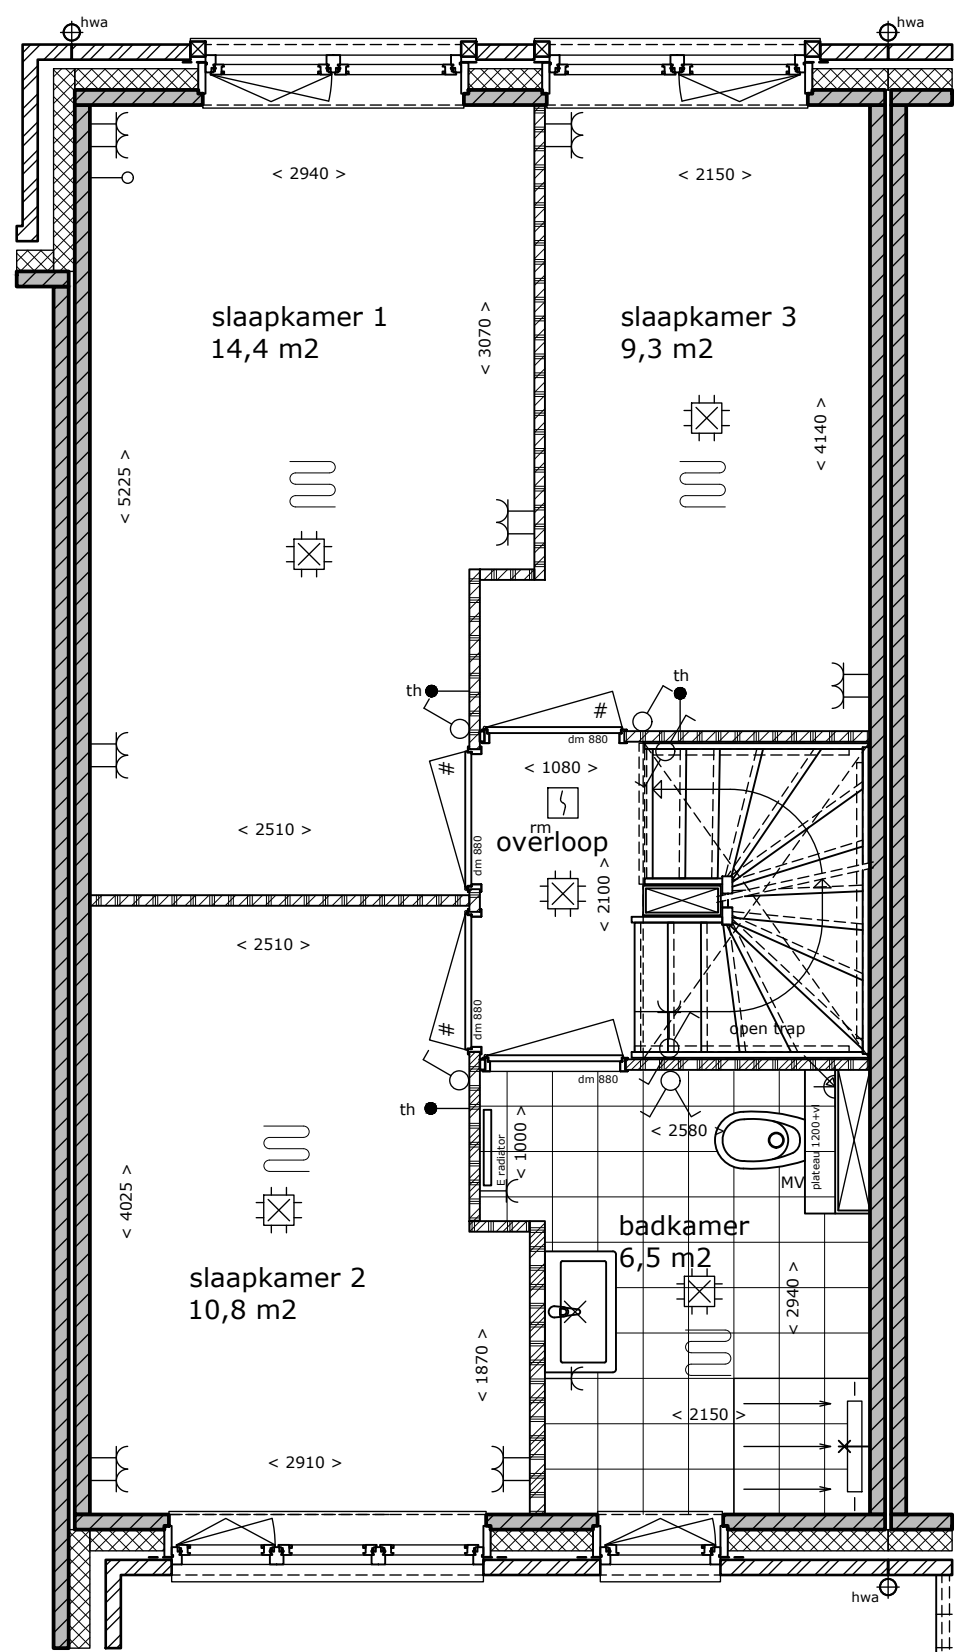

1e Verdieping

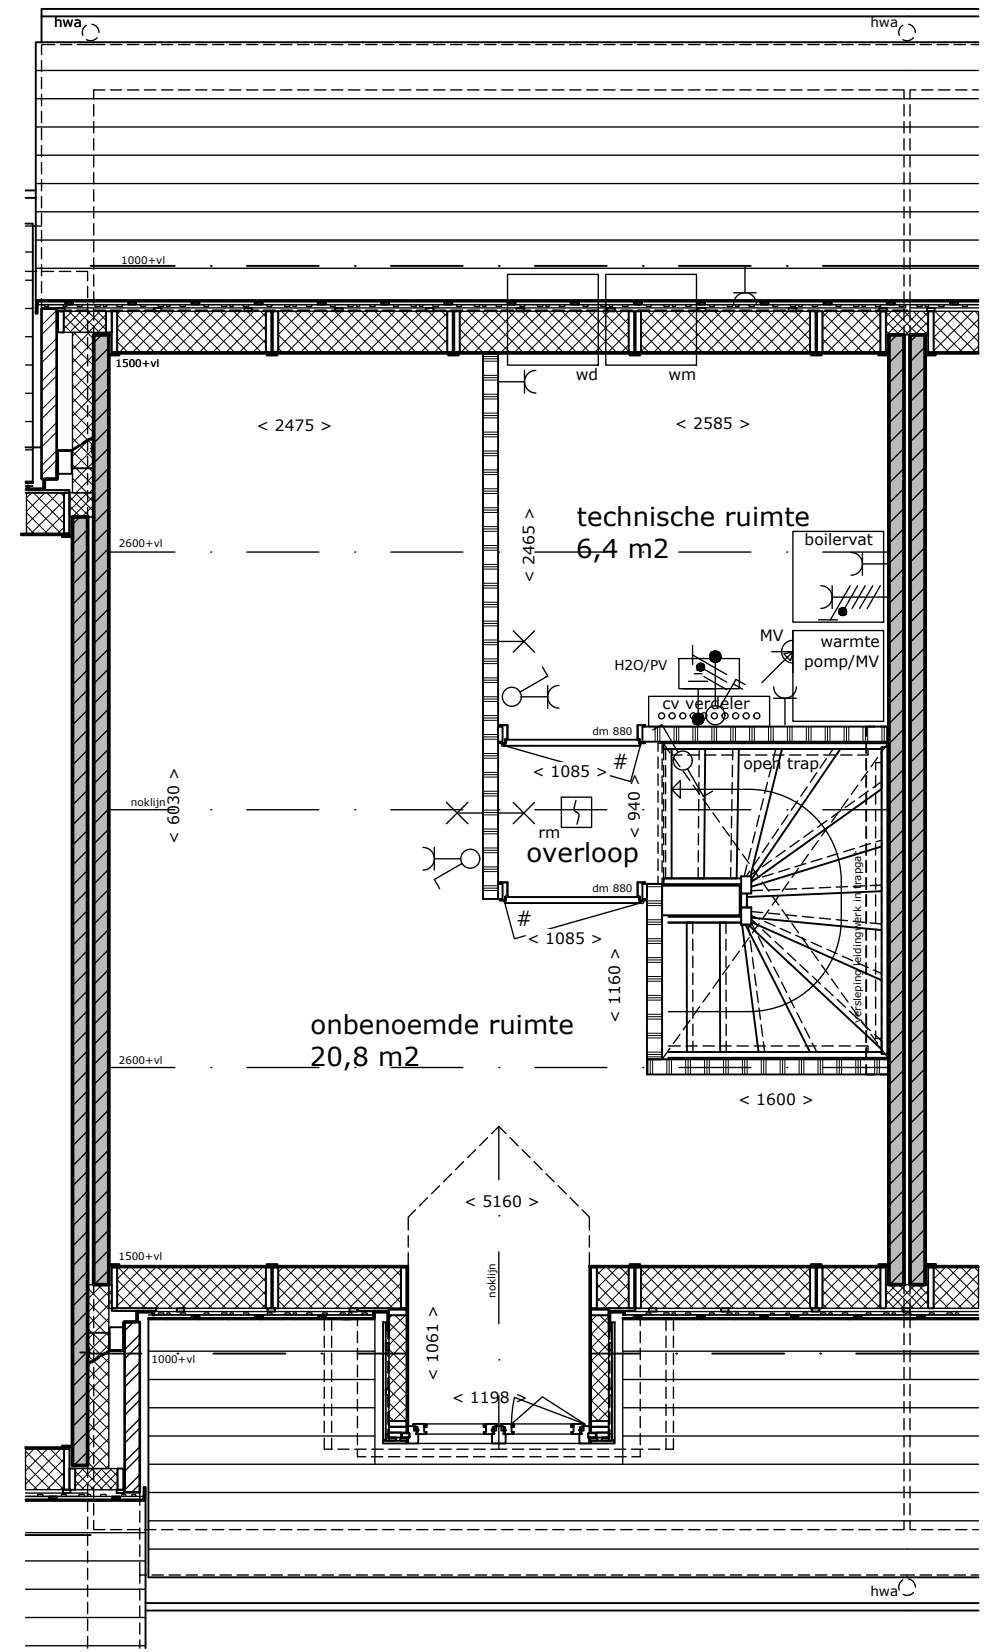

2e Verdieping

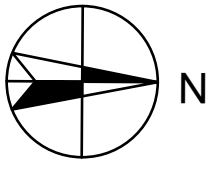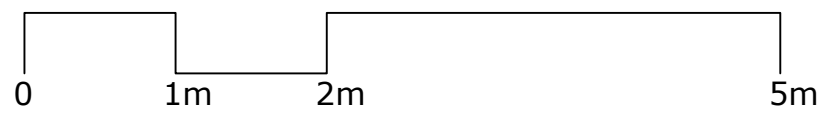

Park Triangel te Waddinxveen



Bouwnummer(s): 60
Datum: 14-12-2024
Schaal: 1:50
Formaat: A3



Voorgevel


bovenste nok
ca 10328+P

bovenste vloer
5800+P

bovenste vloer
2900+P

bodem
Peil=0

Voegen: Lichtgrijs
Kozijnen en deuren: Donkergrijs
Wienersprossen: Donkergrijs
Rollaag: Staand metselwerk
Dakpannen: Antraciet
Houten dakkapel: Ombergrijs
Hwa en goot: Aluminium RAL 7022

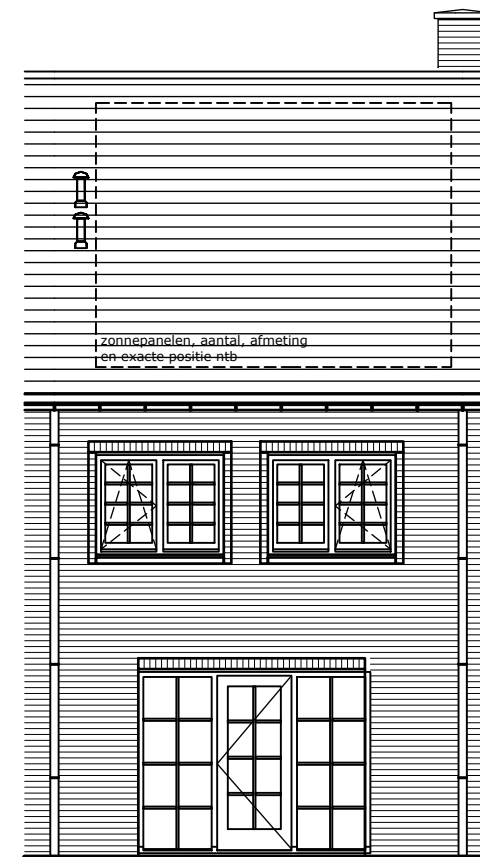


Achtergevel

zonnepanelen, aantal, afmeting
en exacte positie ntb

Bouwnummer 60


Aan de tekening/maatvoering kunnen geen rechten worden ontleend.
Definitieve maatvoering altijd in het werk nameten.
Alle maten zijn circa maten.

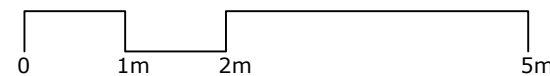


Park Triangel te Waddinxveen




Bouwnummer(s): 60
Datum: 14-12-2024
Schaal: 1:100
Formaat: A3

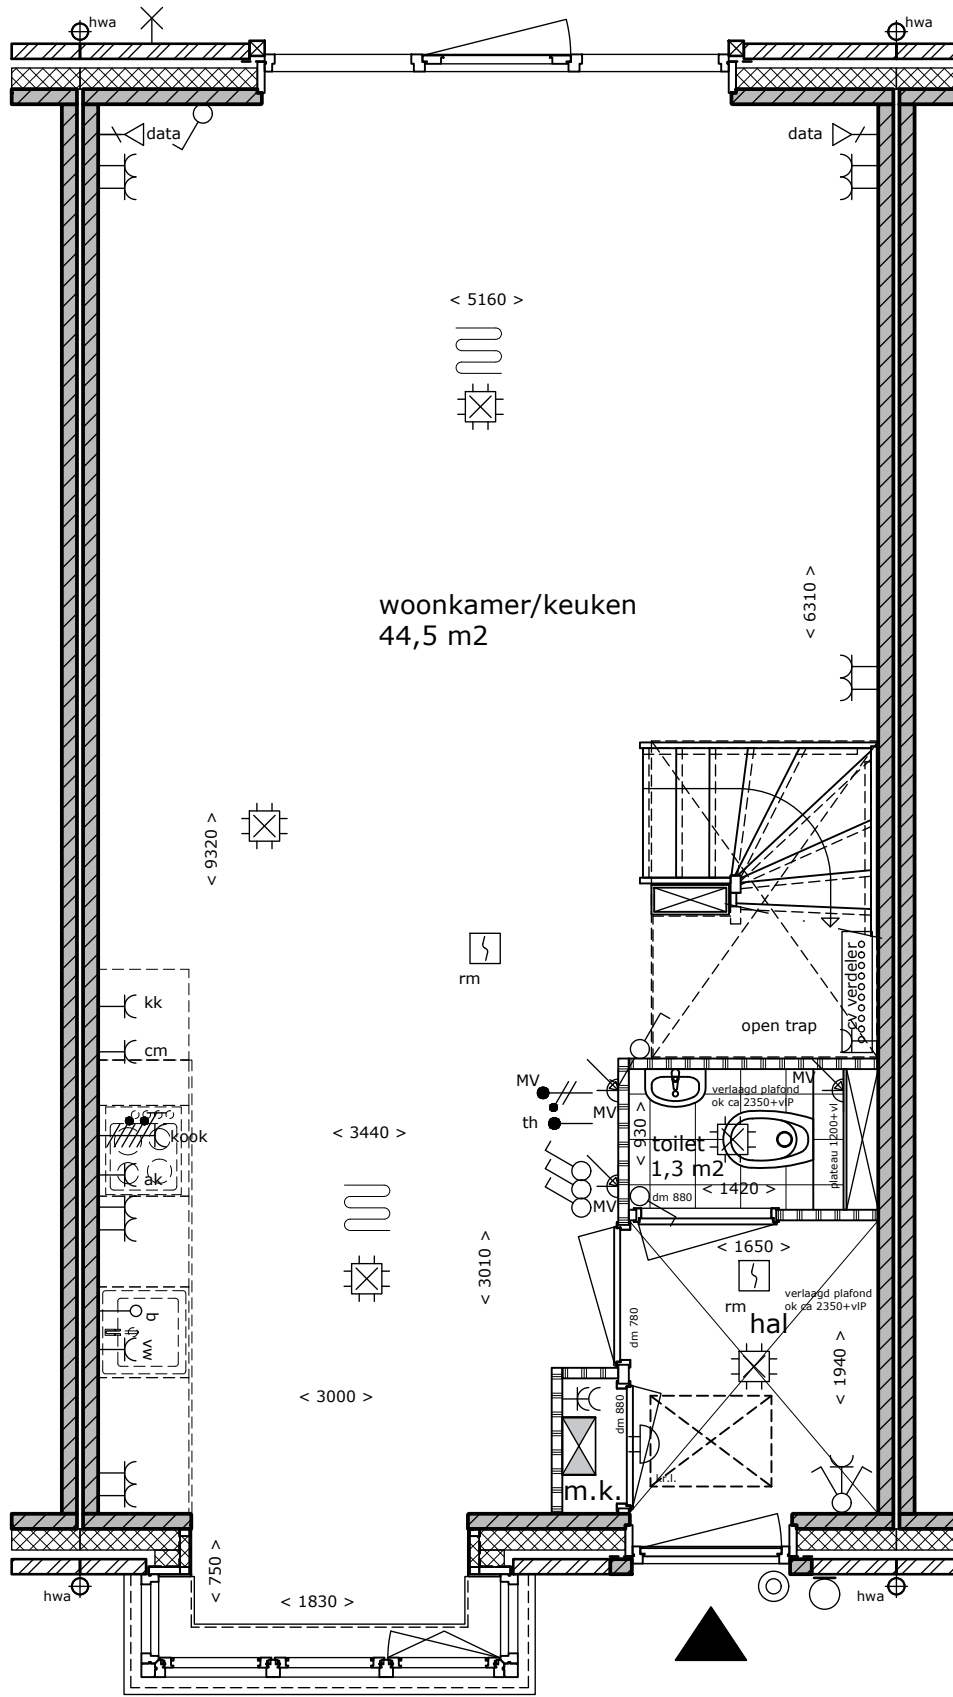

Begane grond

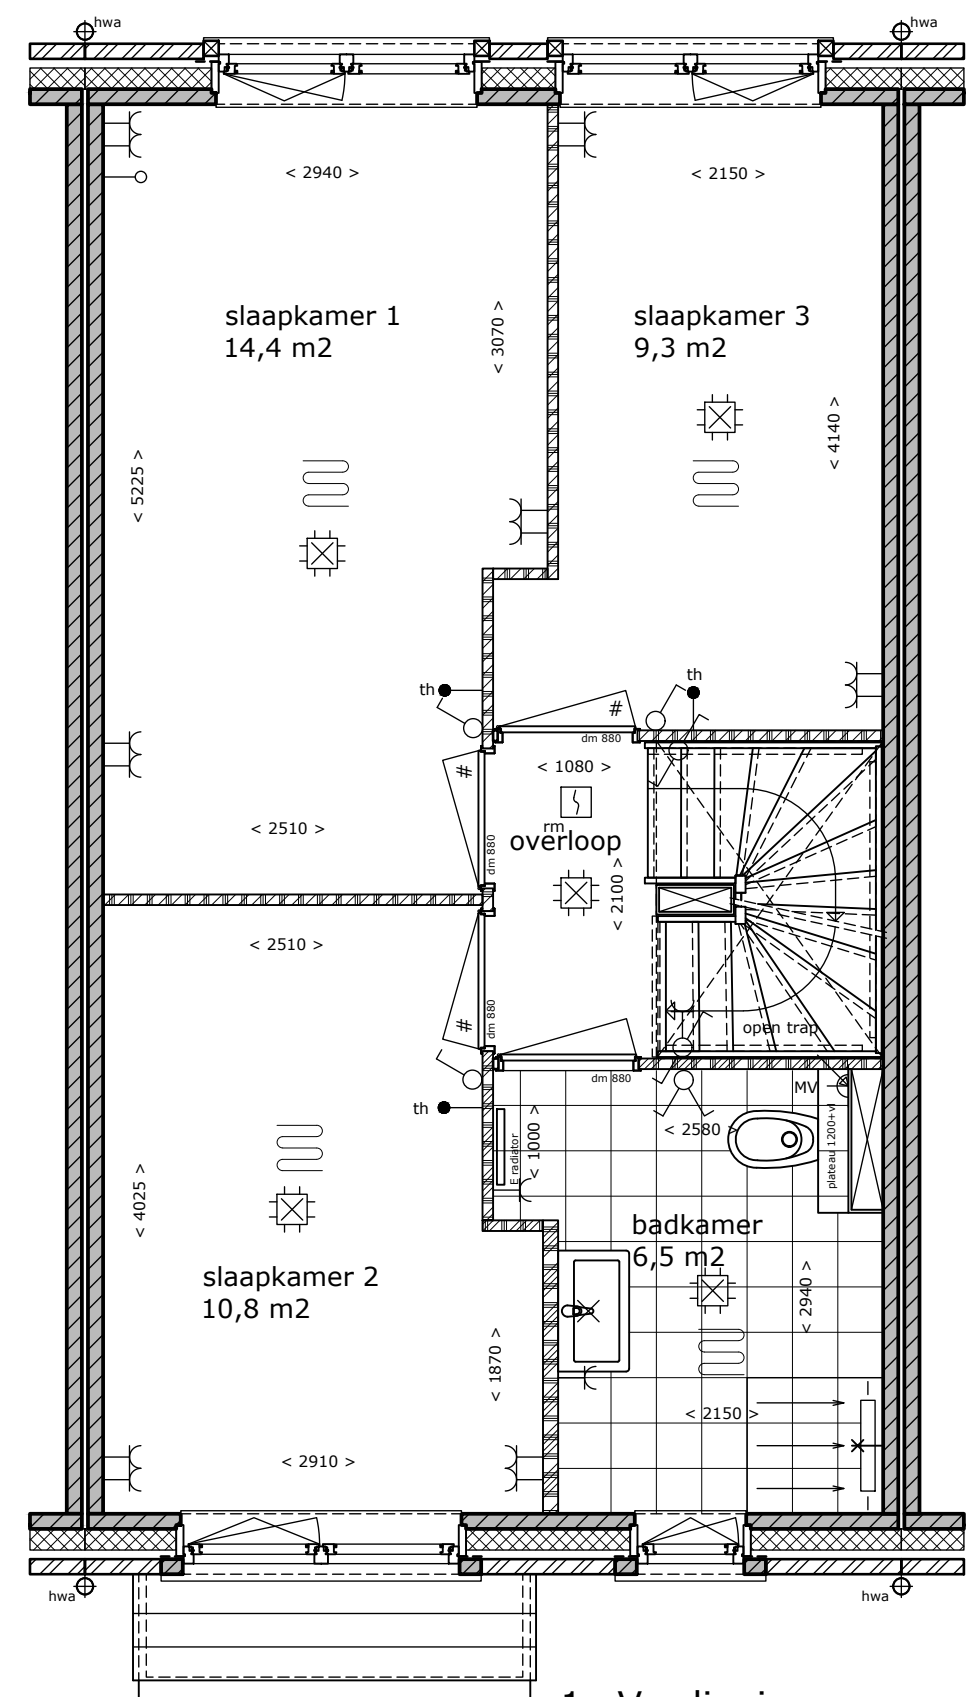



1e Verdieping

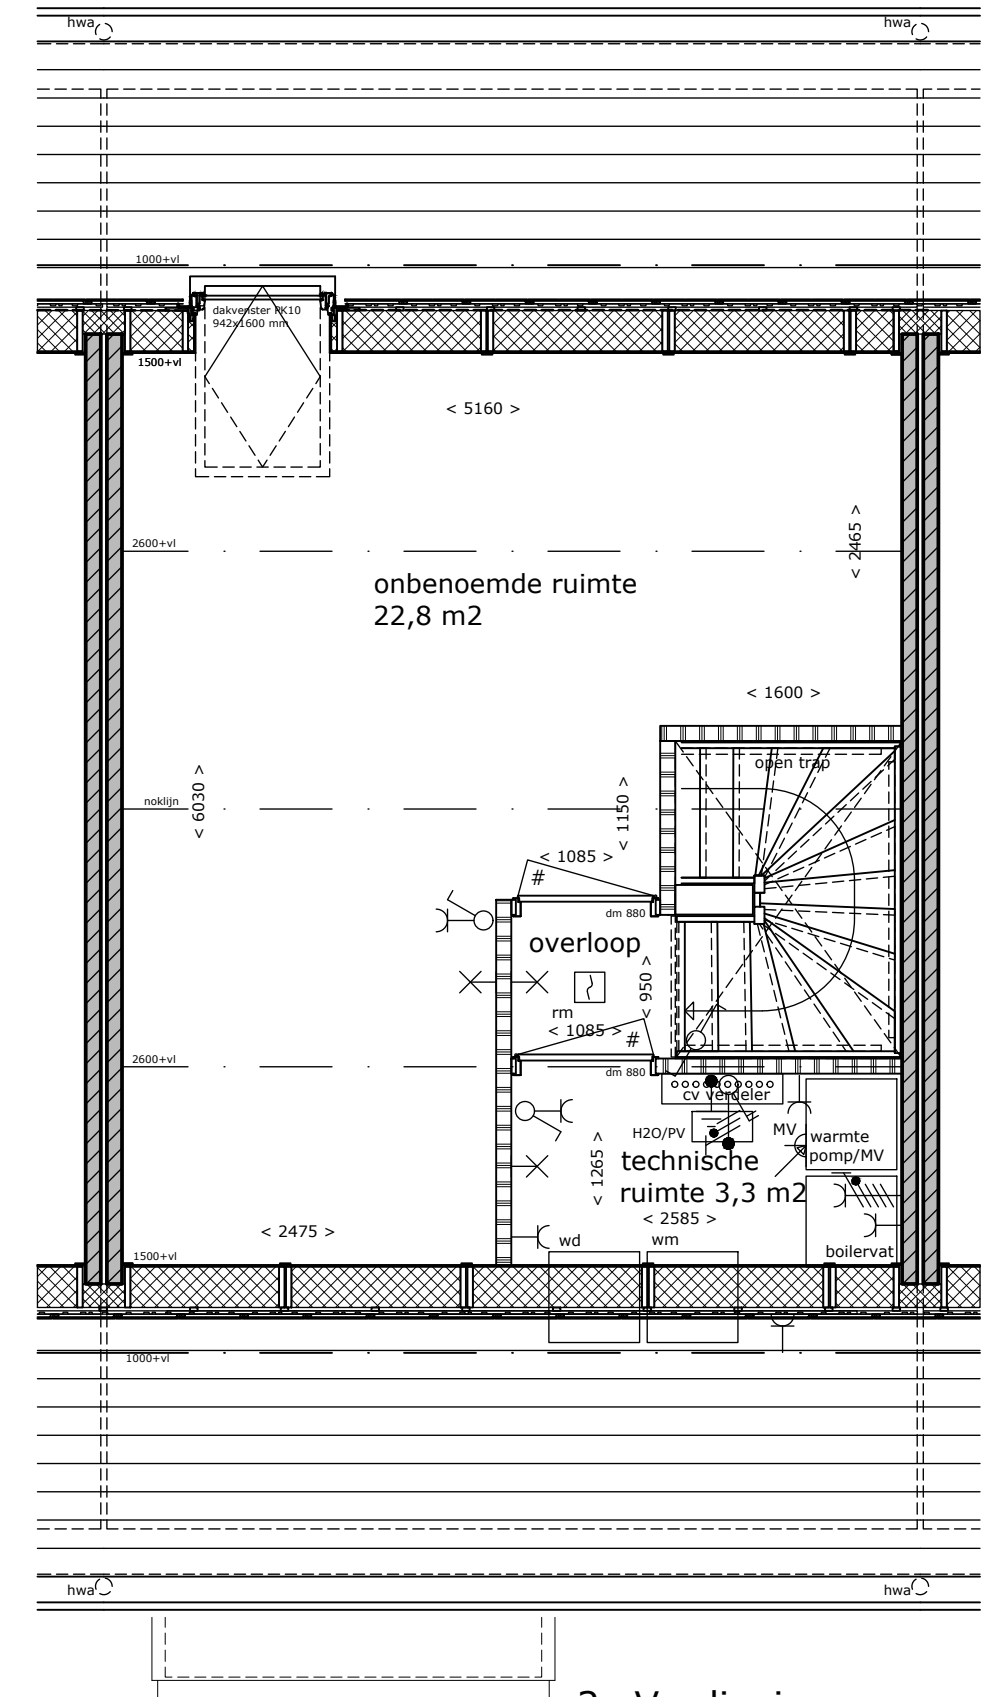

2e Verdieping

Bouwnummer 61

Aan de tekening/maatvoering kunnen geen rechten worden ontleend.
Definitieve maatvoering altijd in het werk nameten.
Alle maten zijn circa maten.

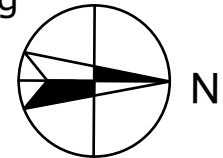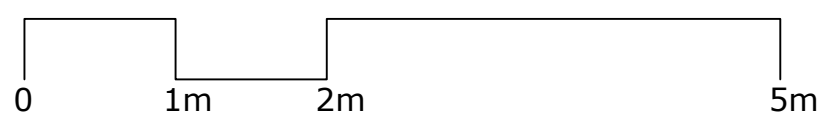

Park Triangel te Waddinxveen



Bouwnummer(s): 61
Datum: 14-12-2024
Schaal: 1:50
Formaat: A3




Voorgevel

Achtergevel

- | | |
|---------------------|--------------------|
| Voegen: | Beige |
| Kozijnen en deuren: | Resedagroen |
| Wienersprossen: | Grijswit |
| Betonprofielen: | Zandgeel |
| Dakpannen: | Antraciet |
| Hwa en goot: | Aluminium RAL 7022 |

Bouwnummer 61


Aan de tekening/maatvoering kunnen geen rechten worden ontleend.
Definitieve maatvoering altijd in het werk nameten.
Alle maten zijn circa maten.

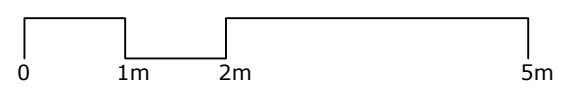

Park Triangel te Waddinxveen




Bouwnummer(s): 61
Datum: 14-12-2024
Schaal: 1:100
Formaat: A3

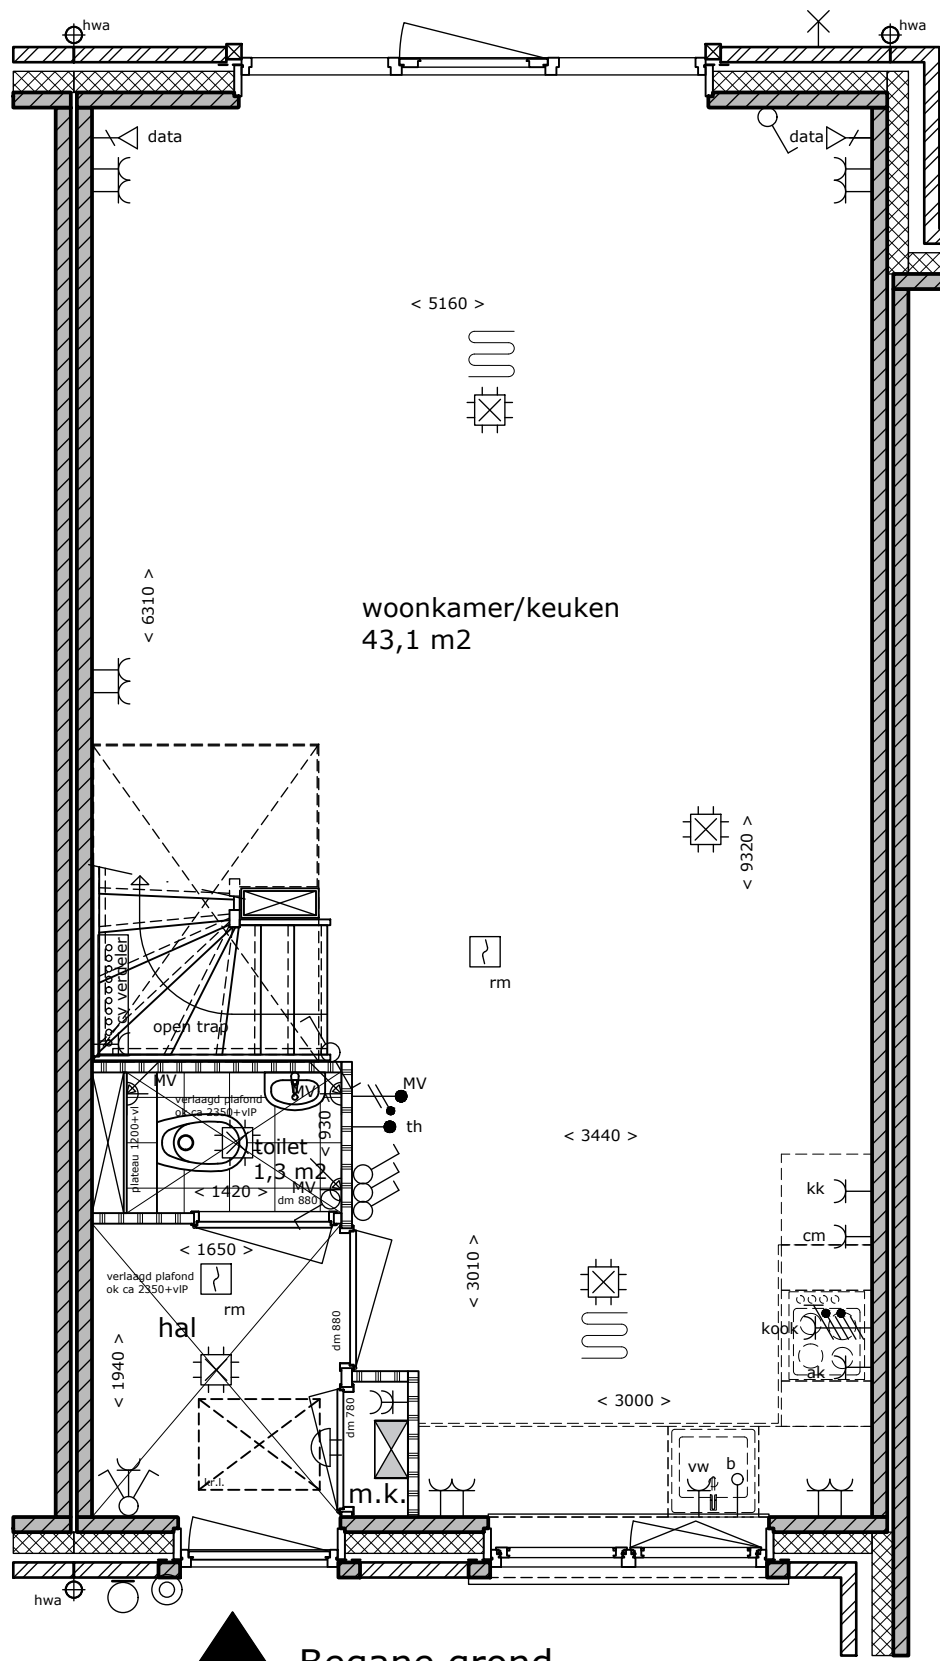


Begane grond

Bouwnummer 62



Aan de tekening/maatvoering kunnen geen rechten worden ontleend.
Definitieve maatvoering altijd in het werk nameten.
Alle maten zijn circa maten.

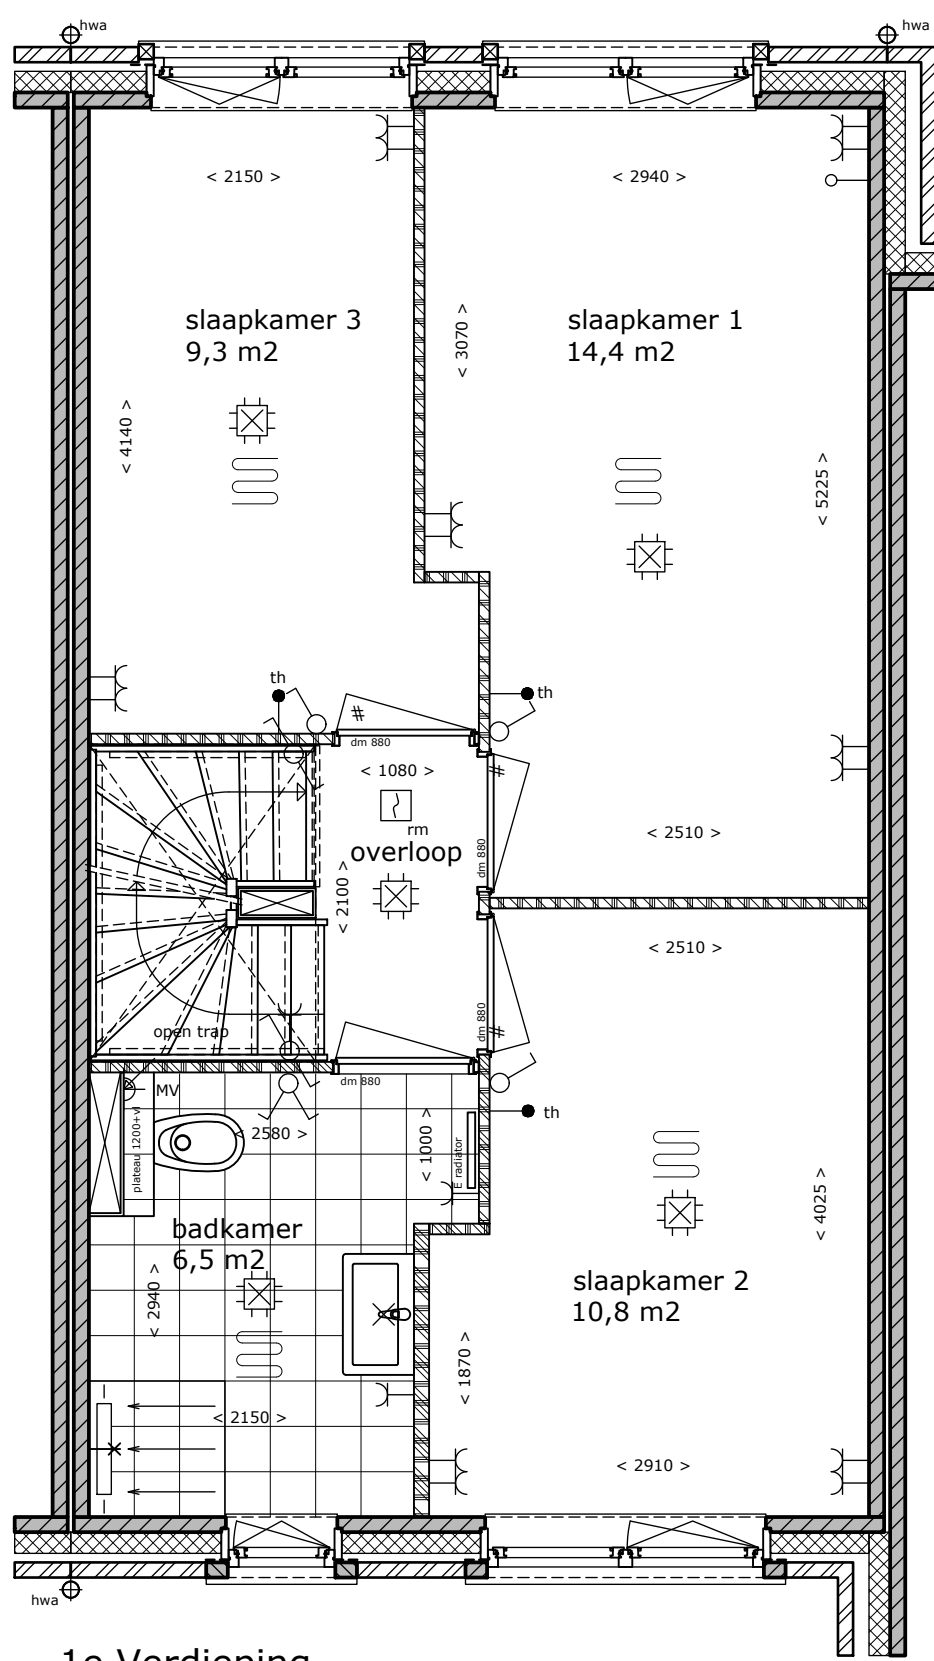

1e Verdieping

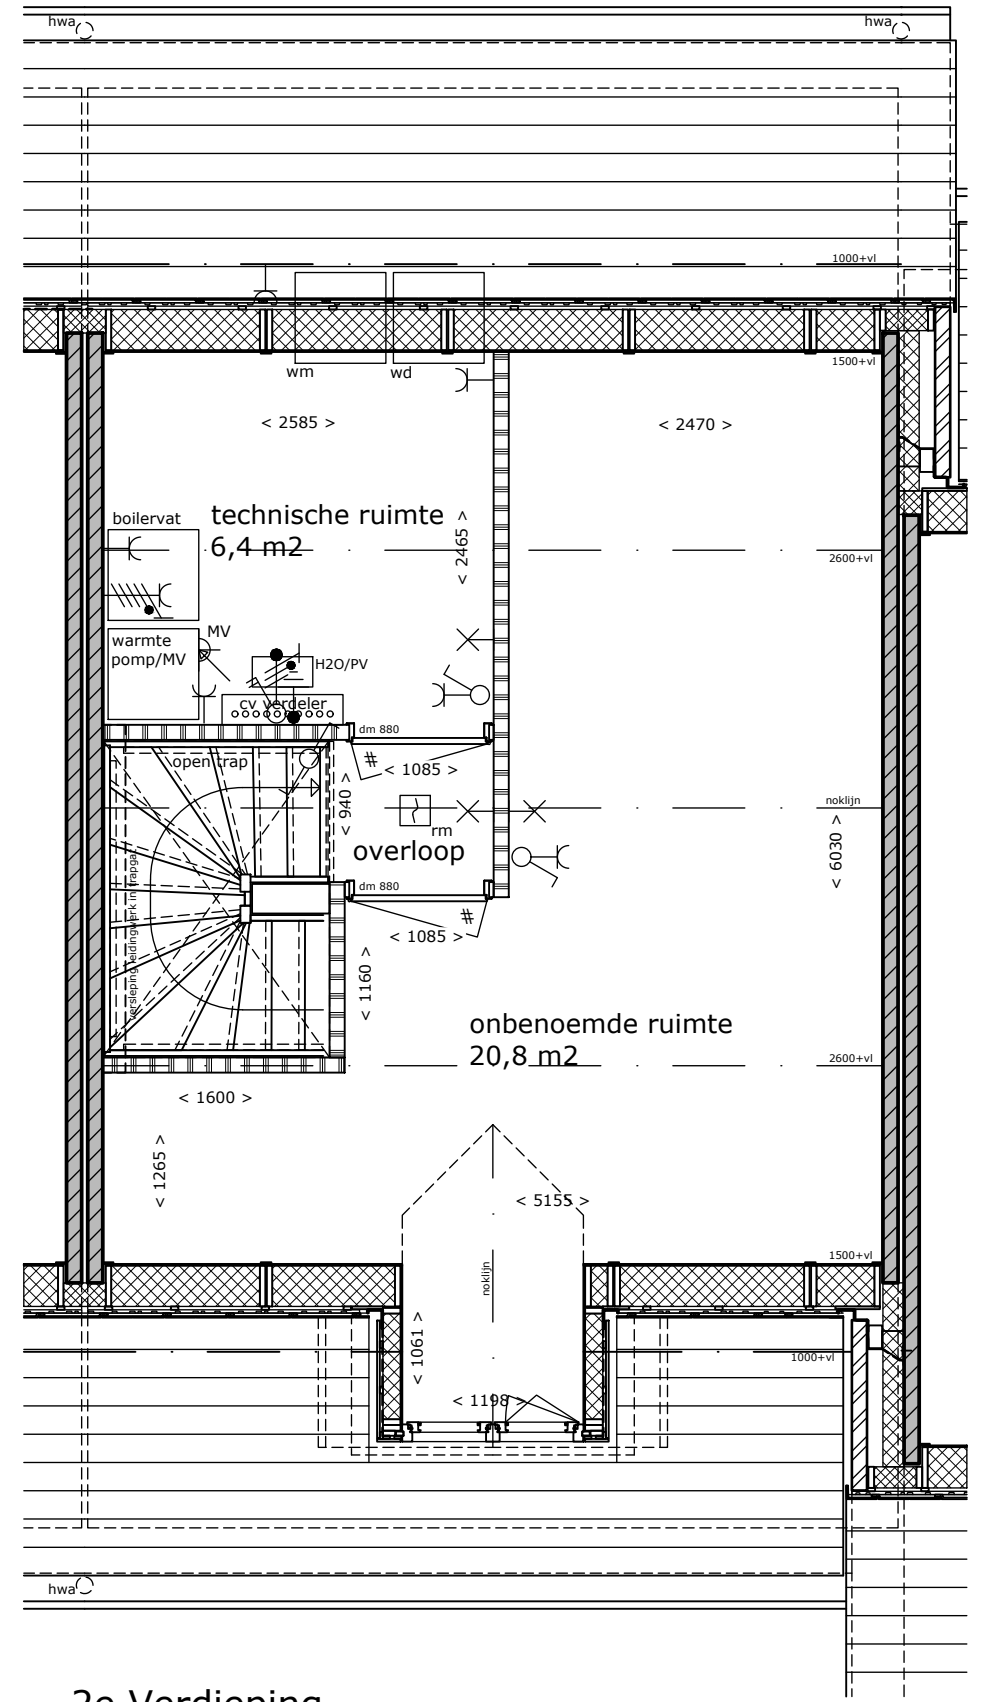

2e Verdieping

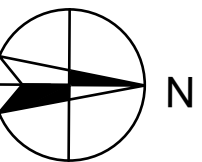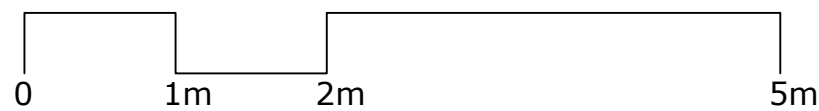

Park Triangel te Waddinxveen



Bouwnummer(s): 62
Datum: 14-12-2024
Schaal: 1:50
Formaat: A3




bovenste ntb
ca 10320+P

bovenste vloer
5800+P

bovenste vloer
2500+P

bovenste vloer
P0=0

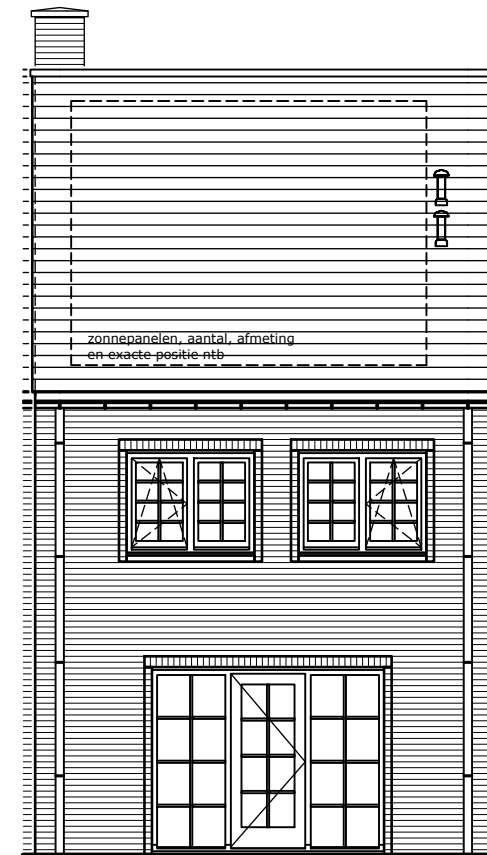

zonnepanelen, aantal, afmeting
en exacte positie ntb


Voorgevel

Voegen: Beige
Kozijnen en deuren: Resedagroen
Wienersprossen: Grijswit
Betonprofielen: Zandgeel
Dakpannen: Antraciet
Houten dakkapel: Ombergrijs
Hwa en goot: Aluminium RAL 7022

Achtergevel

Bouwnummer 62




Aan de tekening/maatvoering kunnen geen rechten worden ontleend.
Definitieve maatvoering altijd in het werk nameten.
Alle maten zijn circa maten.

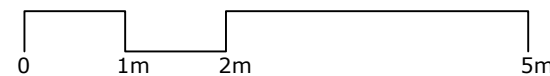

Park Triangel te Waddinxveen



Bouwnummer(s): 62
Datum: 14-12-2024
Schaal: 1:100
Formaat: A3

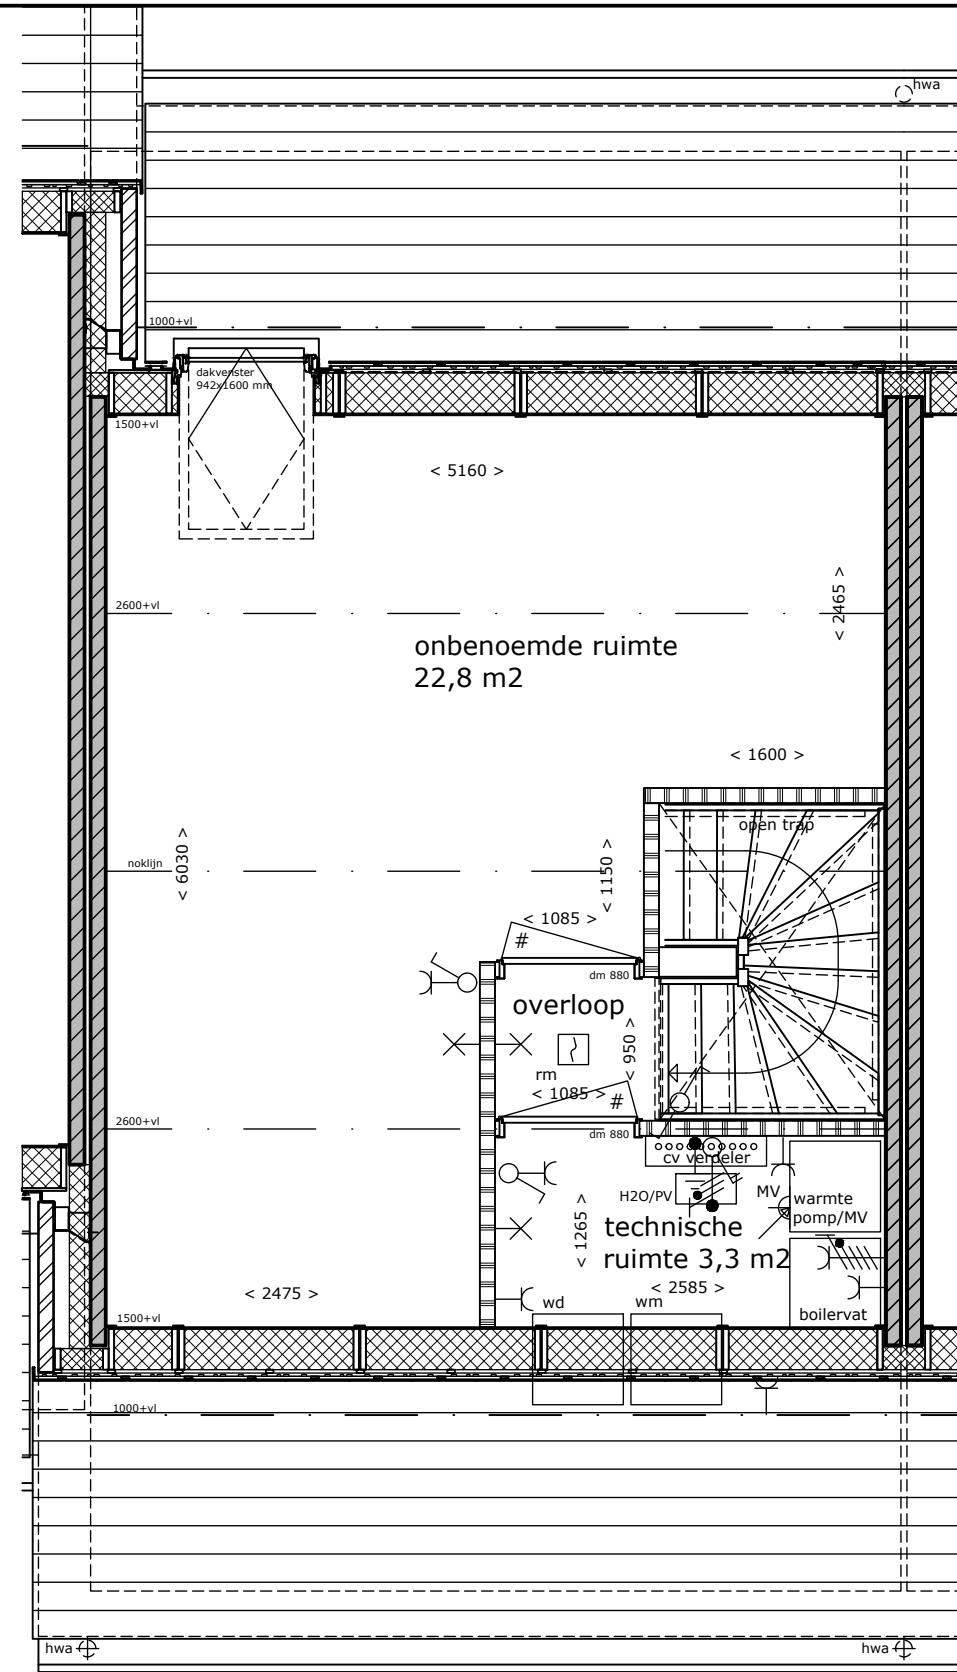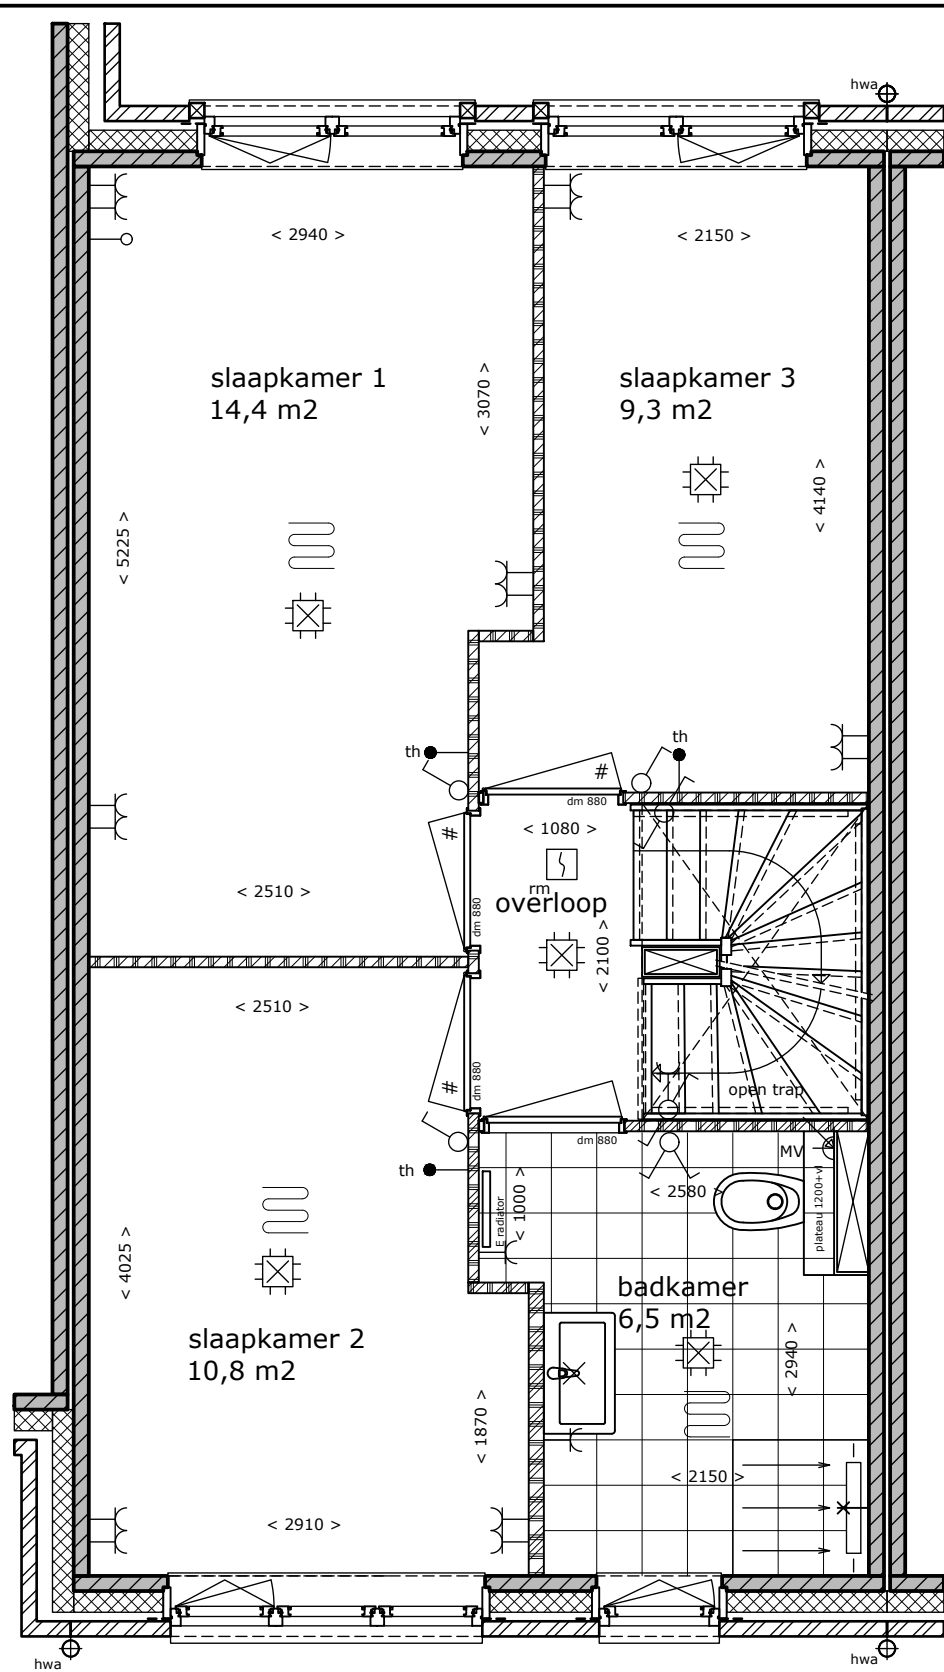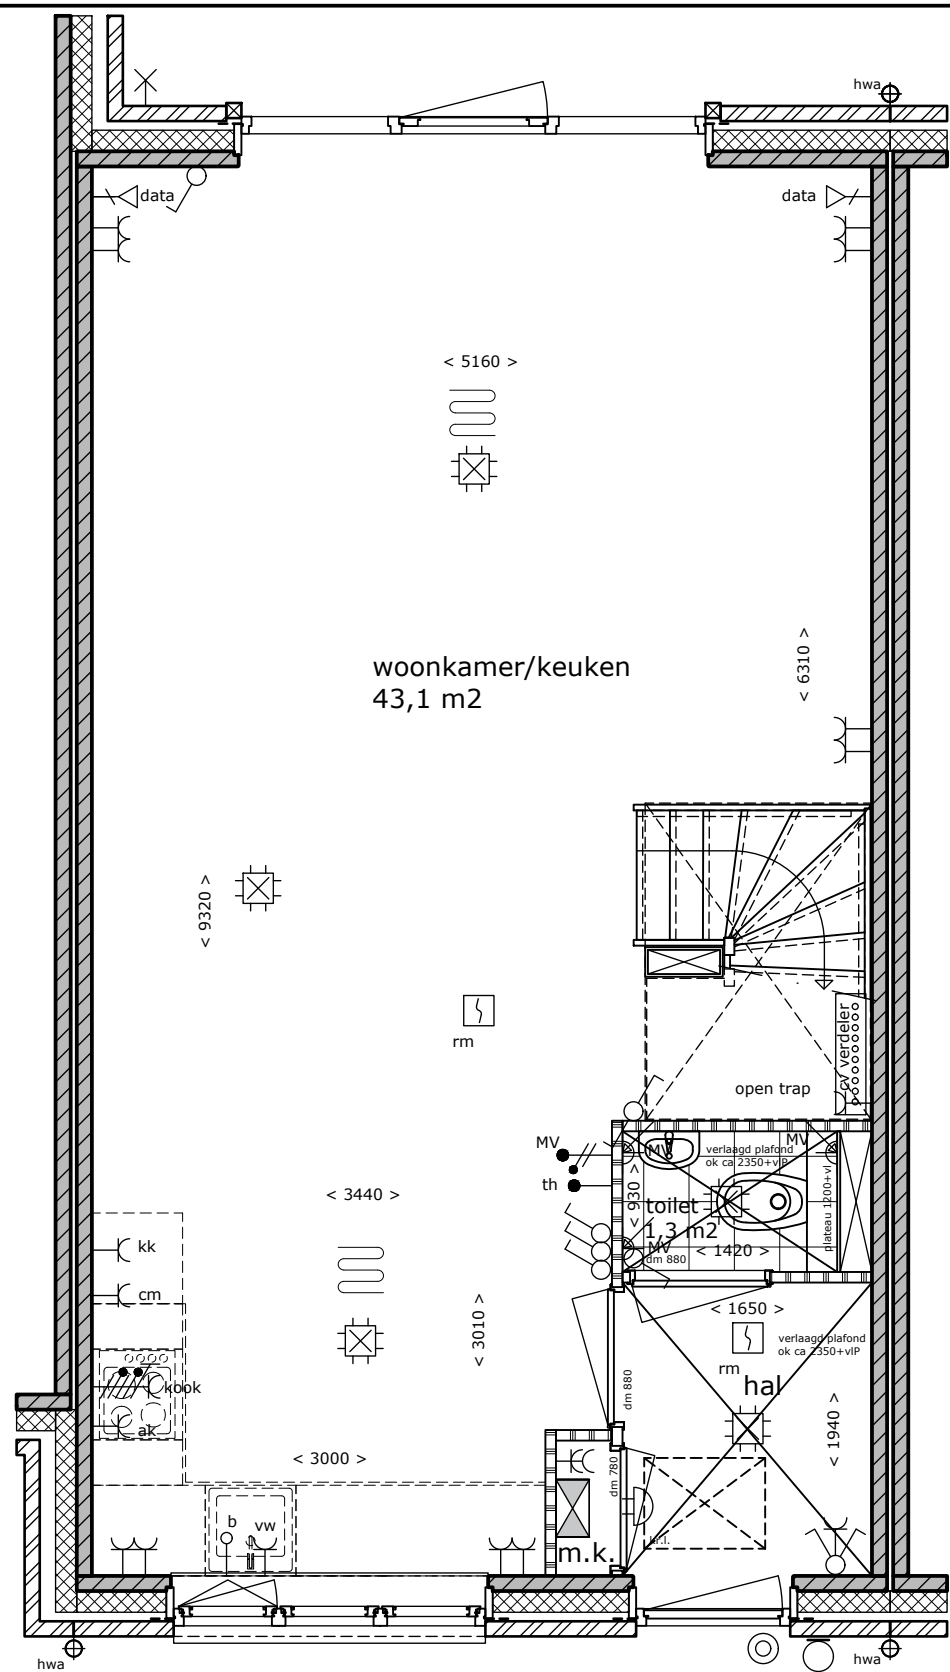



Begane grond

Bouwnummer 63

Aan de tekening/maatvoering kunnen geen rechten worden ontleend.
Definitieve maatvoering altijd in het werk nameten.
Alle maten zijn circa maten.

1e Verdieping


2e Verdieping

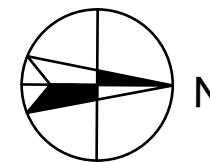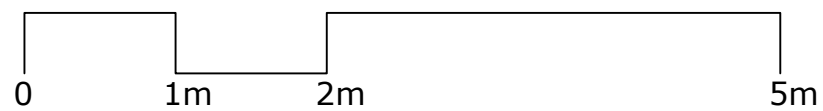

Park Triangel te Waddinxveen




Bouwnummer(s): 63
Datum: 14-12-2024
Schaal: 1:50
Formaat: A3

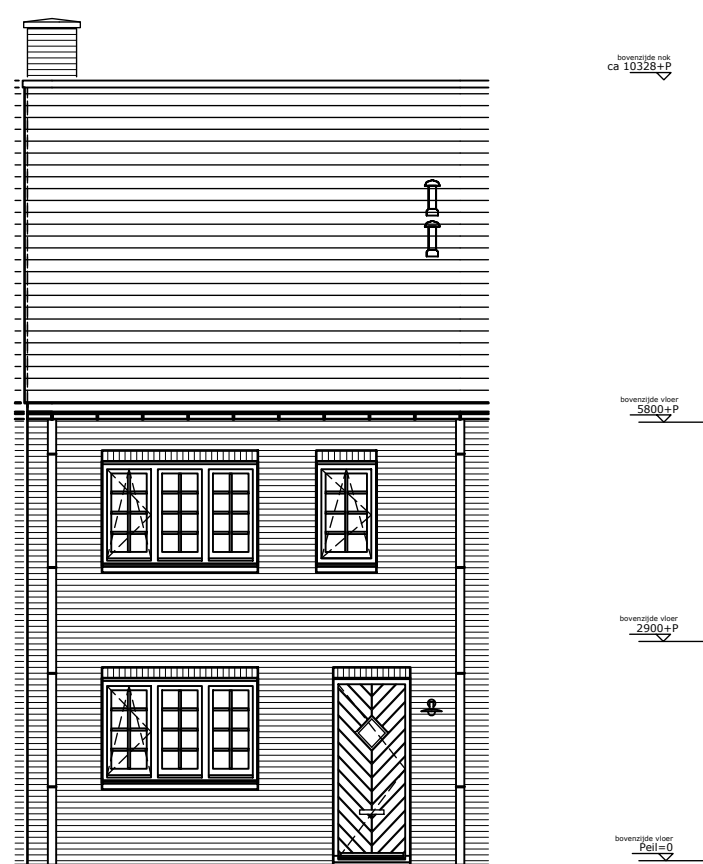

Voorgevel


Voegen:	Lichtgrijs
Kozijnen en deuren:	Donkergrijs
Wienersprossen:	Donkergrijs
Rollaag :	Staan metselwerk
Dakpannen:	Antraciet
Hwa en goot:	Aluminium RAL 7022

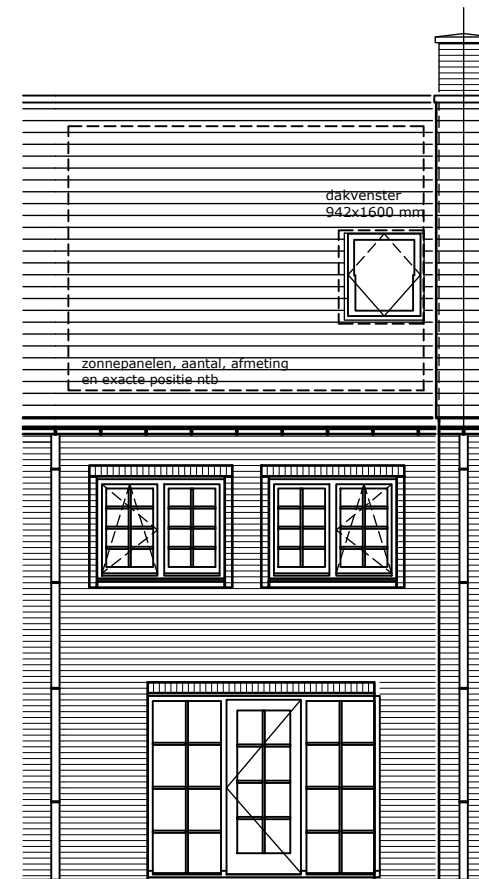

Achtergevel

Bouwnummer 63




Aan de tekening/maatvoering kunnen geen rechten worden ontleend.
Definitieve maatvoering altijd in het werk nameten.
Alle maten zijn circa maten.

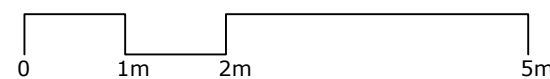

Park Triangel te Waddinxveen



Bouwnummer(s): 63
Datum: 14-12-2024
Schaal: 1:100
Formaat: A3

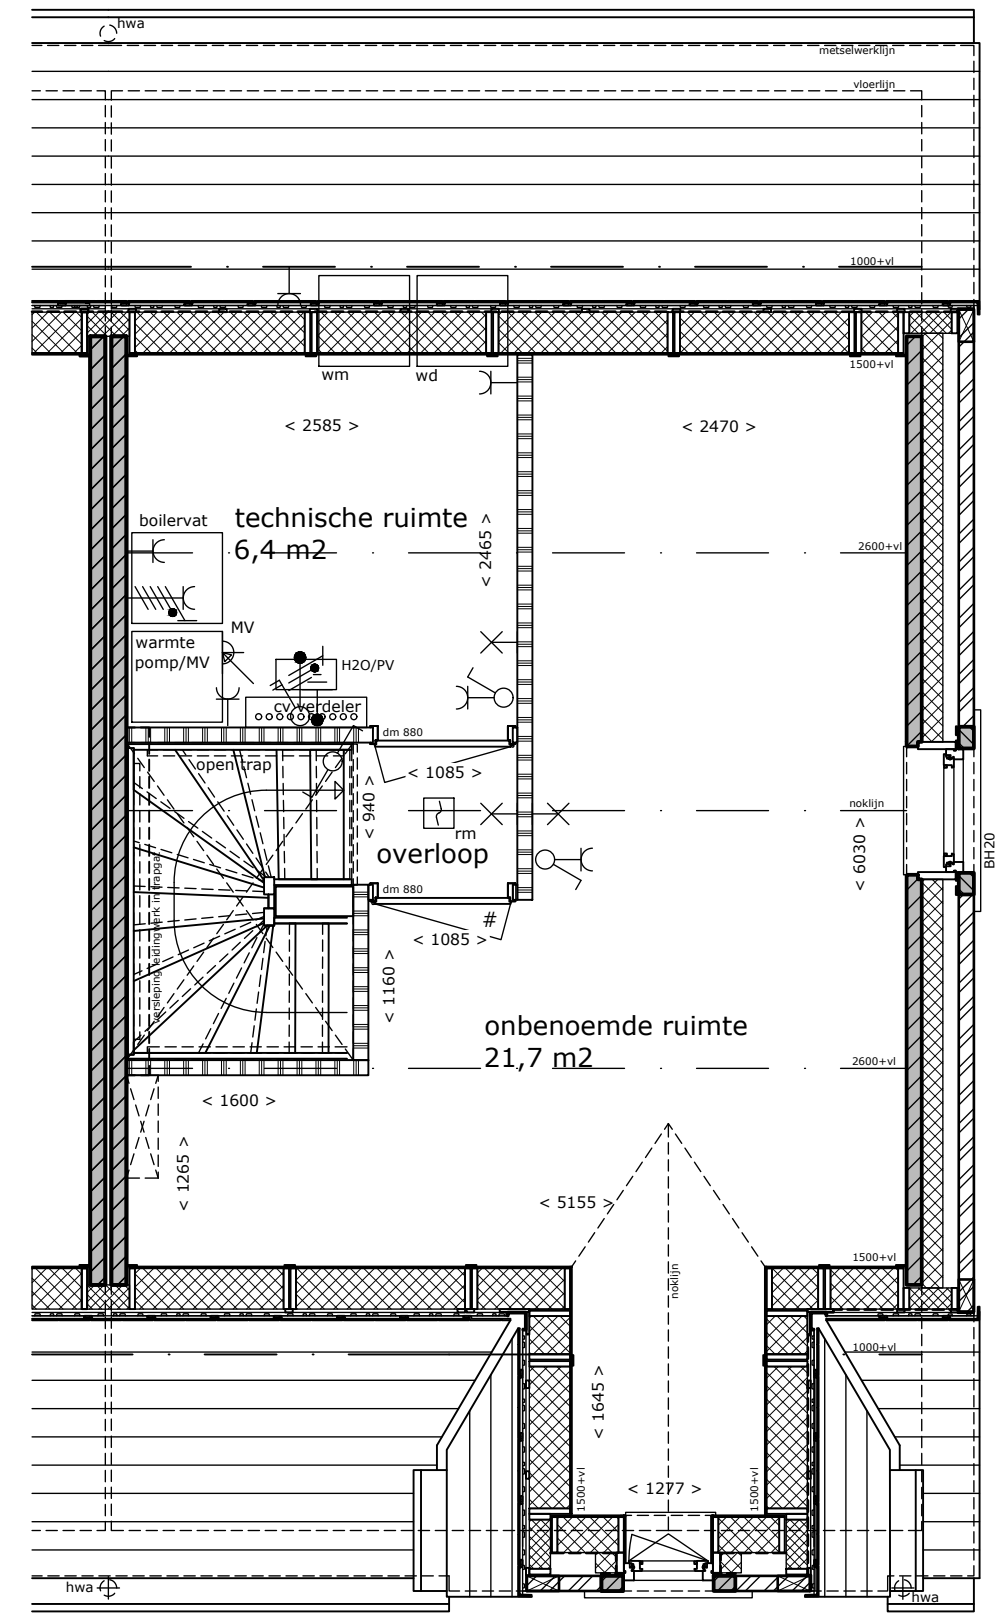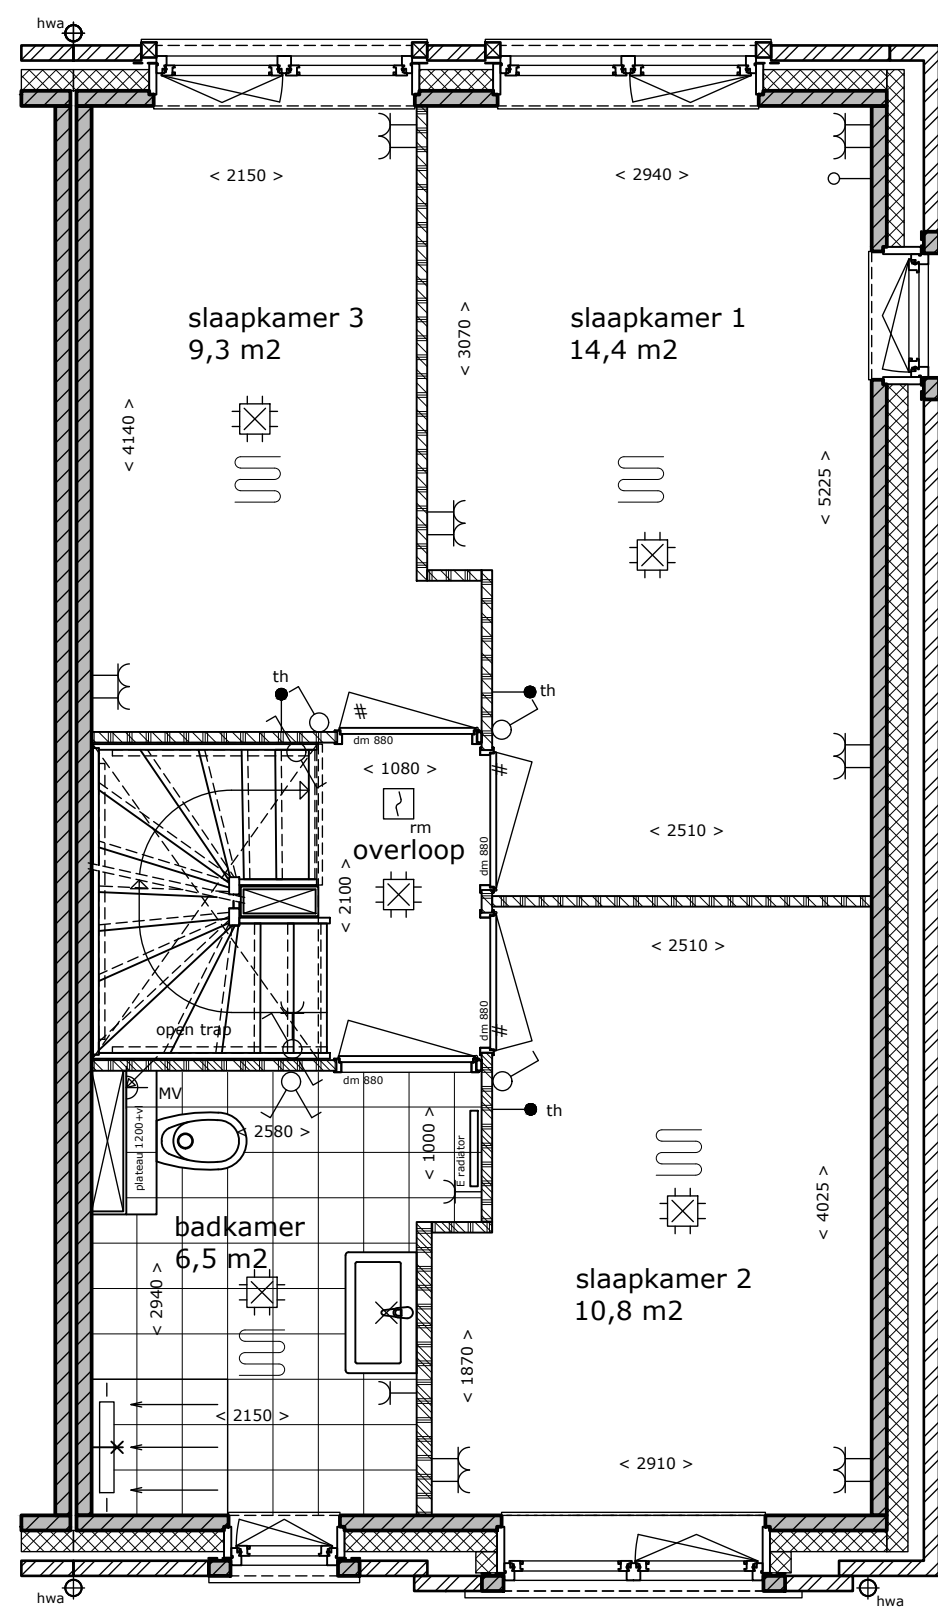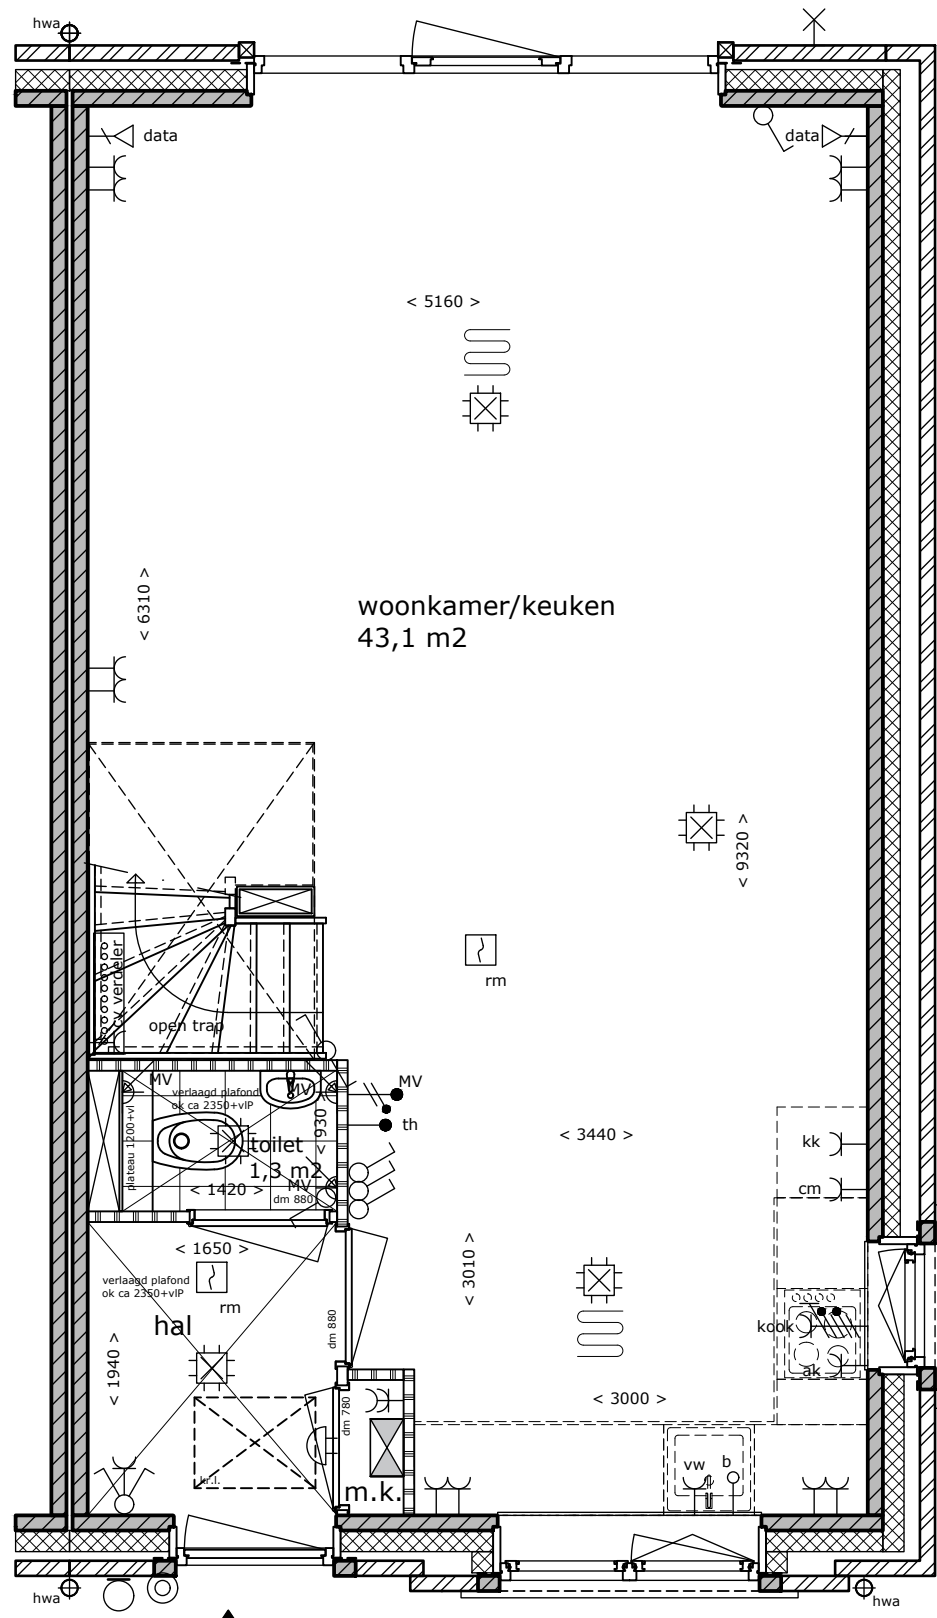


Begane grond
 Bouwnummer 64

1e Verdieping

2e Verdieping

Aan de tekening/maatvoering kunnen geen rechten worden ontleend.
 Definitieve maatvoering altijd in het werk nameten.
 Alle maten zijn circa maten.

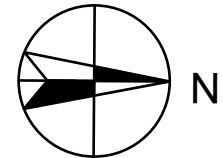


Park Triangel te Waddinxveen



Bouwnummer(s): 64
 Datum: 14-12-2024
 Schaal: 1:50
 Formaat: A3

spankabels
t.b.v. begroeiing

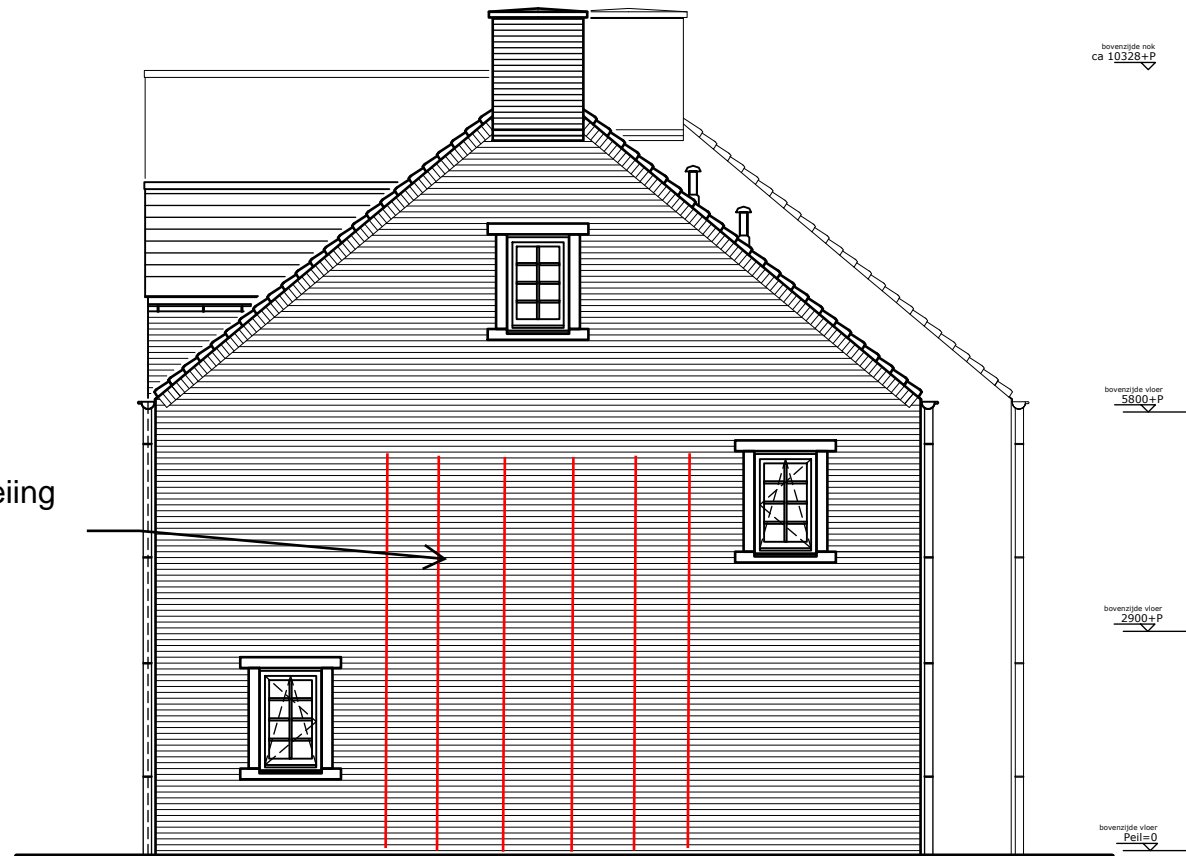

Zijgevel

Voegen: Grijs
Kozijnen en deuren: Donkergrijs
Wienersprossen: Donkergrijs
Betonprofielen: Kiezelgrijs
Dakpannen: Antraciet
Hwa en goot: Aluminium RAL 7022




Voorgevel



Achtergevel

Bouwnummer 64

Aan de tekening/maatvoering kunnen geen rechten worden ontleend.
Definitieve maatvoering altijd in het werk nameten.
Alle maten zijn circa maten.

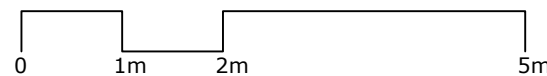

Park Triangel te Waddinxveen



Bouwnummer(s): 64
Datum: 14-12-2024
Schaal: 1:100
Formaat: A3