



Begane grond

Bouwnummer 09



Aan de tekening/maatvoering kunnen geen rechten worden ontleend.
Definitieve maatvoering altijd in het werk nameten.
Alle maten zijn circa maten.

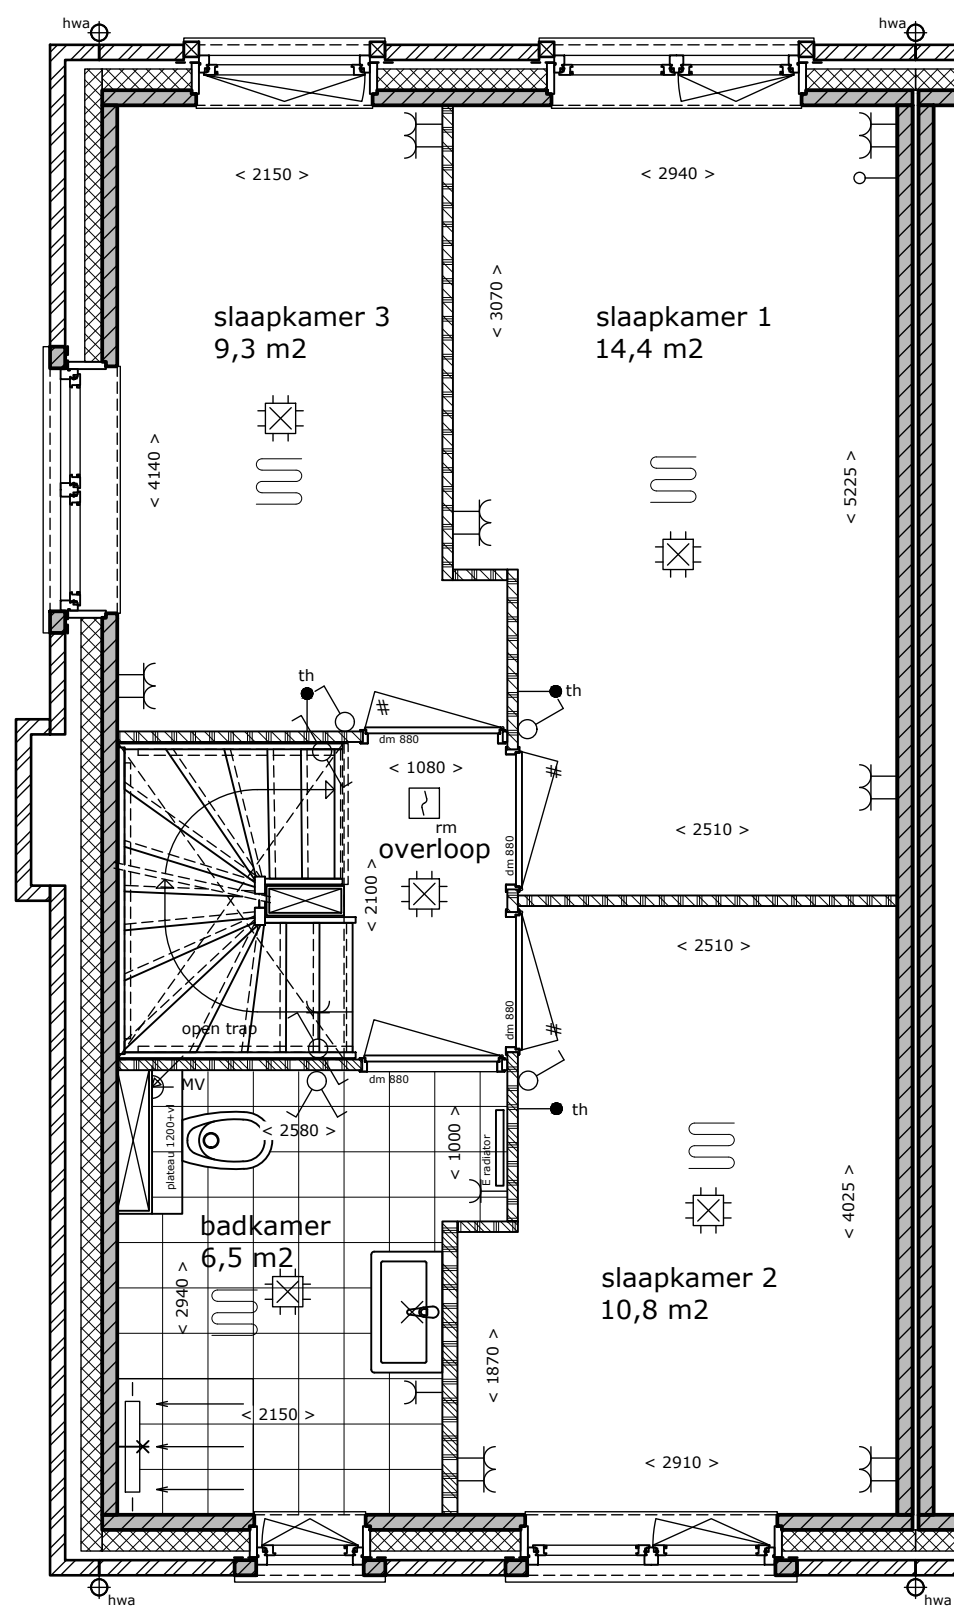

1e Verdieping

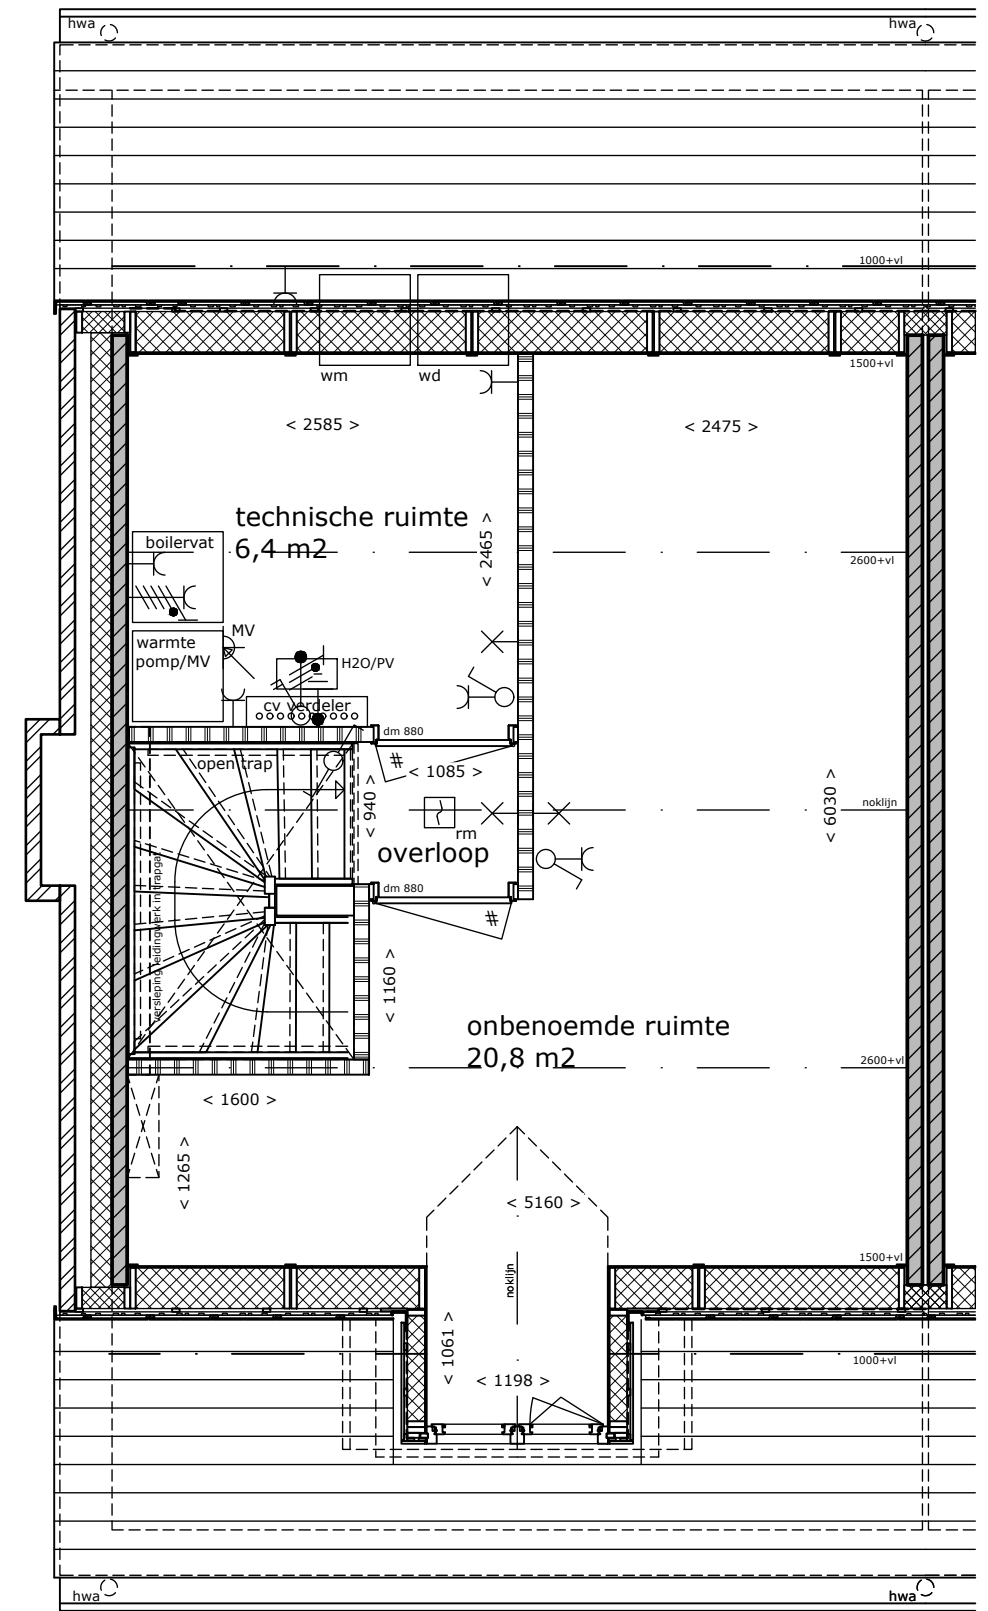

2e Verdieping

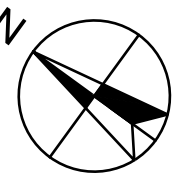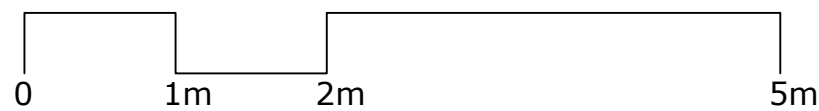

Park Triangel te Waddinxveen



Bouwnummer(s): 09
Datum: 14-12-2024
Schaal: 1:50
Formaat: A3



Zijgevel

Voegen:	Beige
Kozijnen en deuren:	Agaatgrijs
Wienersprossen:	Agaatgrijs
Betonprofielen:	Lichtgrijs
Dakpannen:	Antraciet
Houten dakkapel:	Ombergrijs
Hwa en goot:	Aluminium RAL 7022

bovenzijde nok
ca 10328+P


bovenzijde vloer
5800+P

bovenzijde nok
2900+P

bovenzijde vloer
Peil=0



Voorgevel

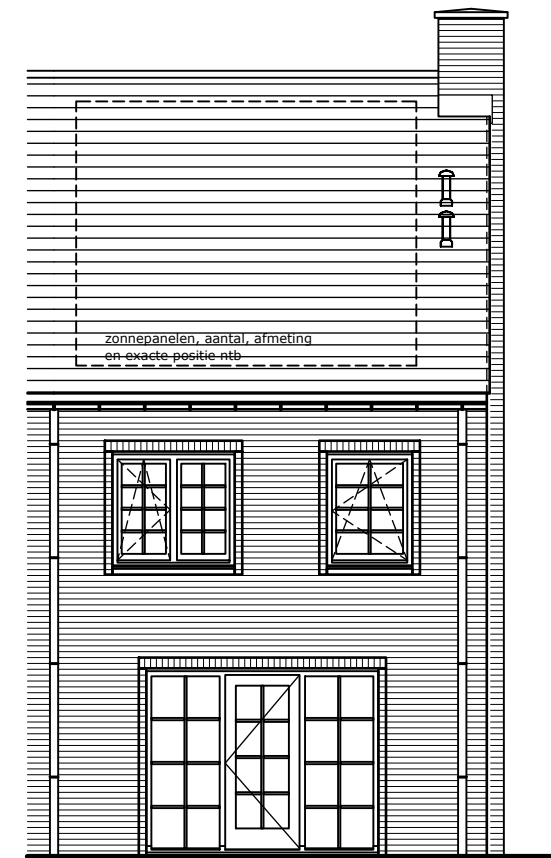


Achtergevel

zonnepanelen, aantal, afmeting
en exacte positie-NEB

Bouwnummer 09


Aan de tekening/maatvoering kunnen geen rechten worden ontleend.
Definitieve maatvoering altijd in het werk nameten.
Alle maten zijn circa maten.

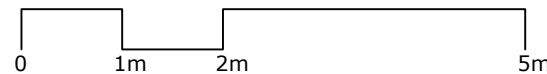

Park Triangel te Waddinxveen




Bouwnummer(s): 09
Datum: 14-12-2024
Schaal: 1:100
Formaat: A3

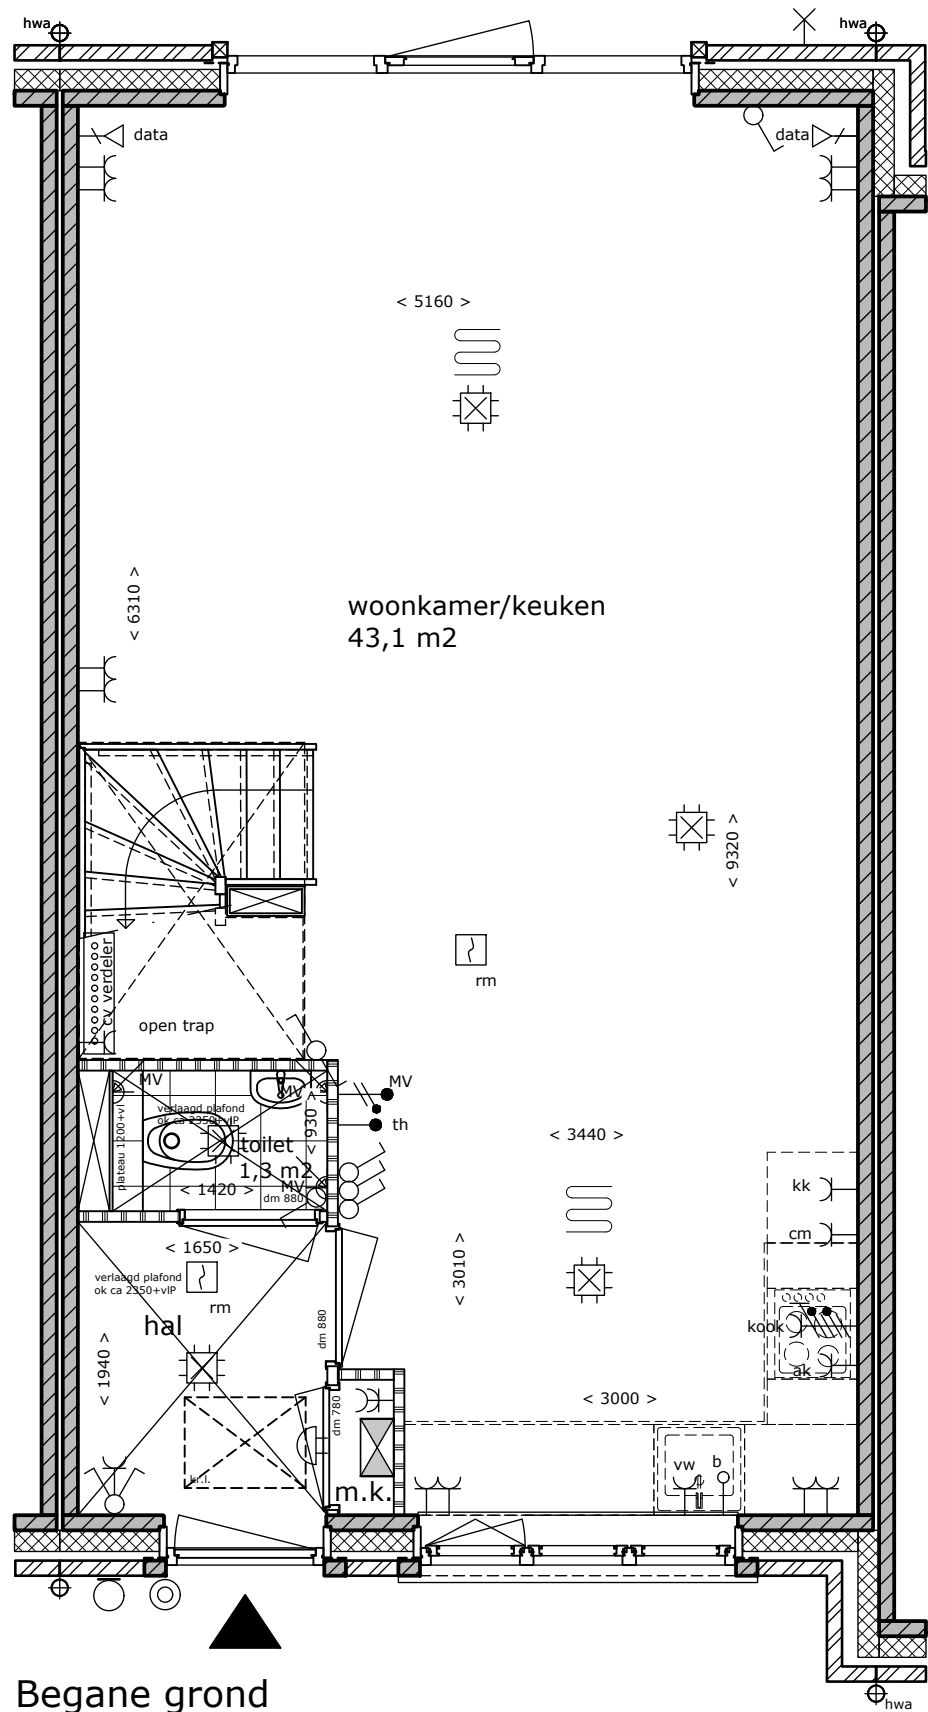


Begane grond
Bouwnummer 10



Aan de tekening/maatvoering kunnen geen rechten worden ontleend.
Definitieve maatvoering altijd in het werk nameten.
Alle maten zijn circa maten.

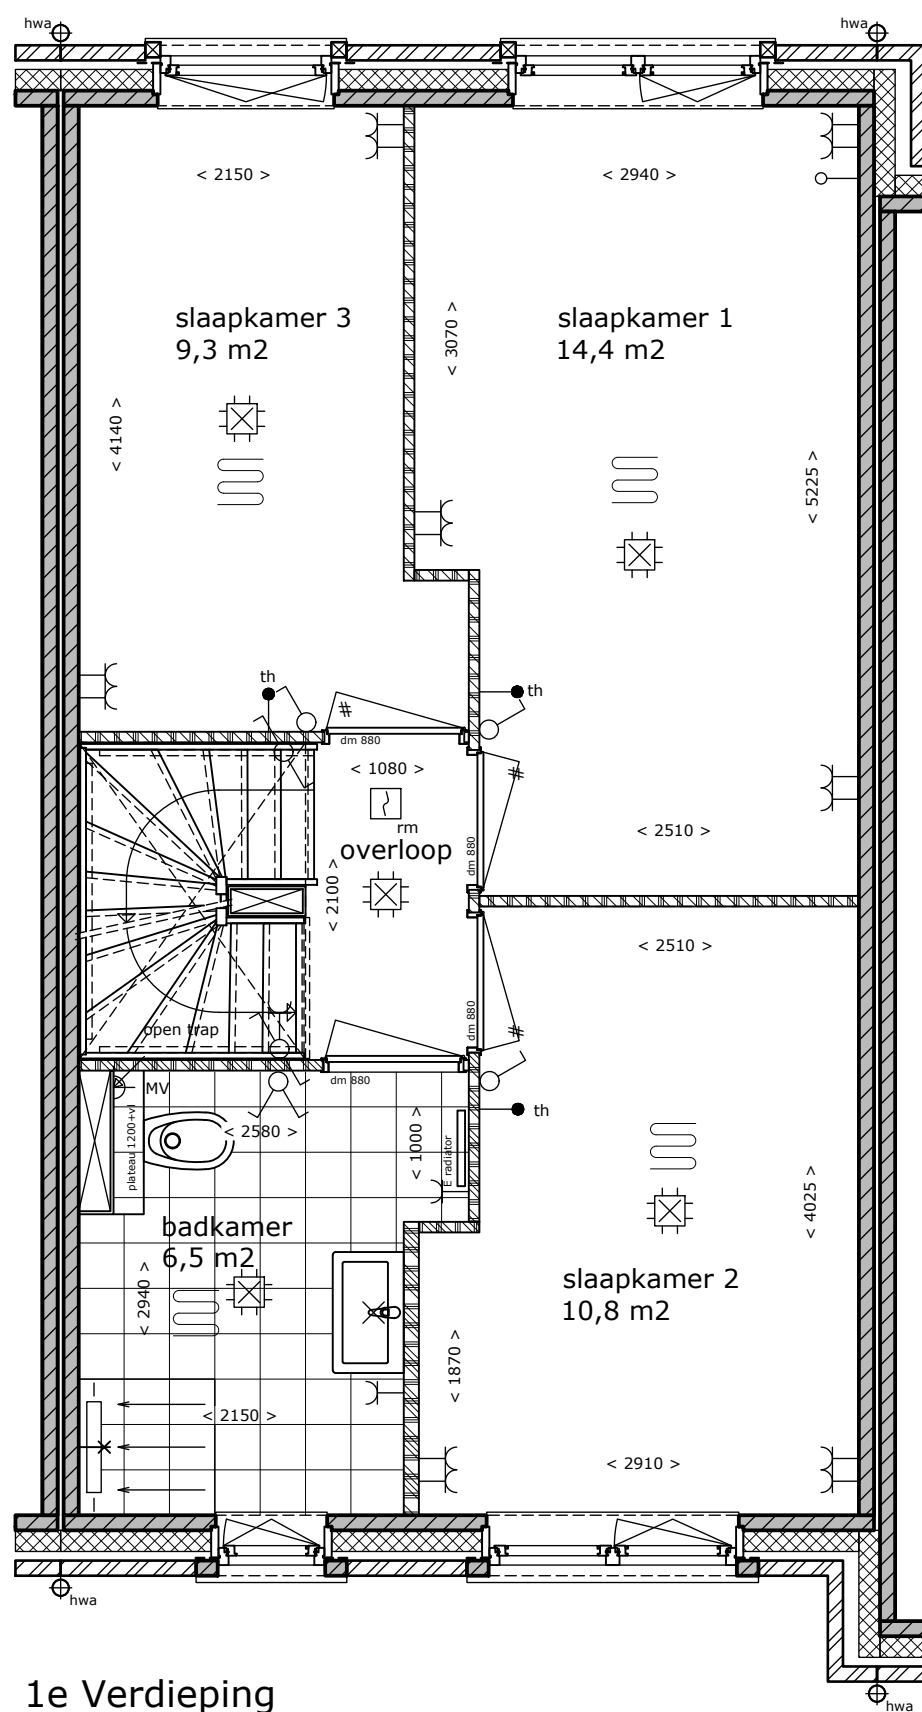

1e Verdieping

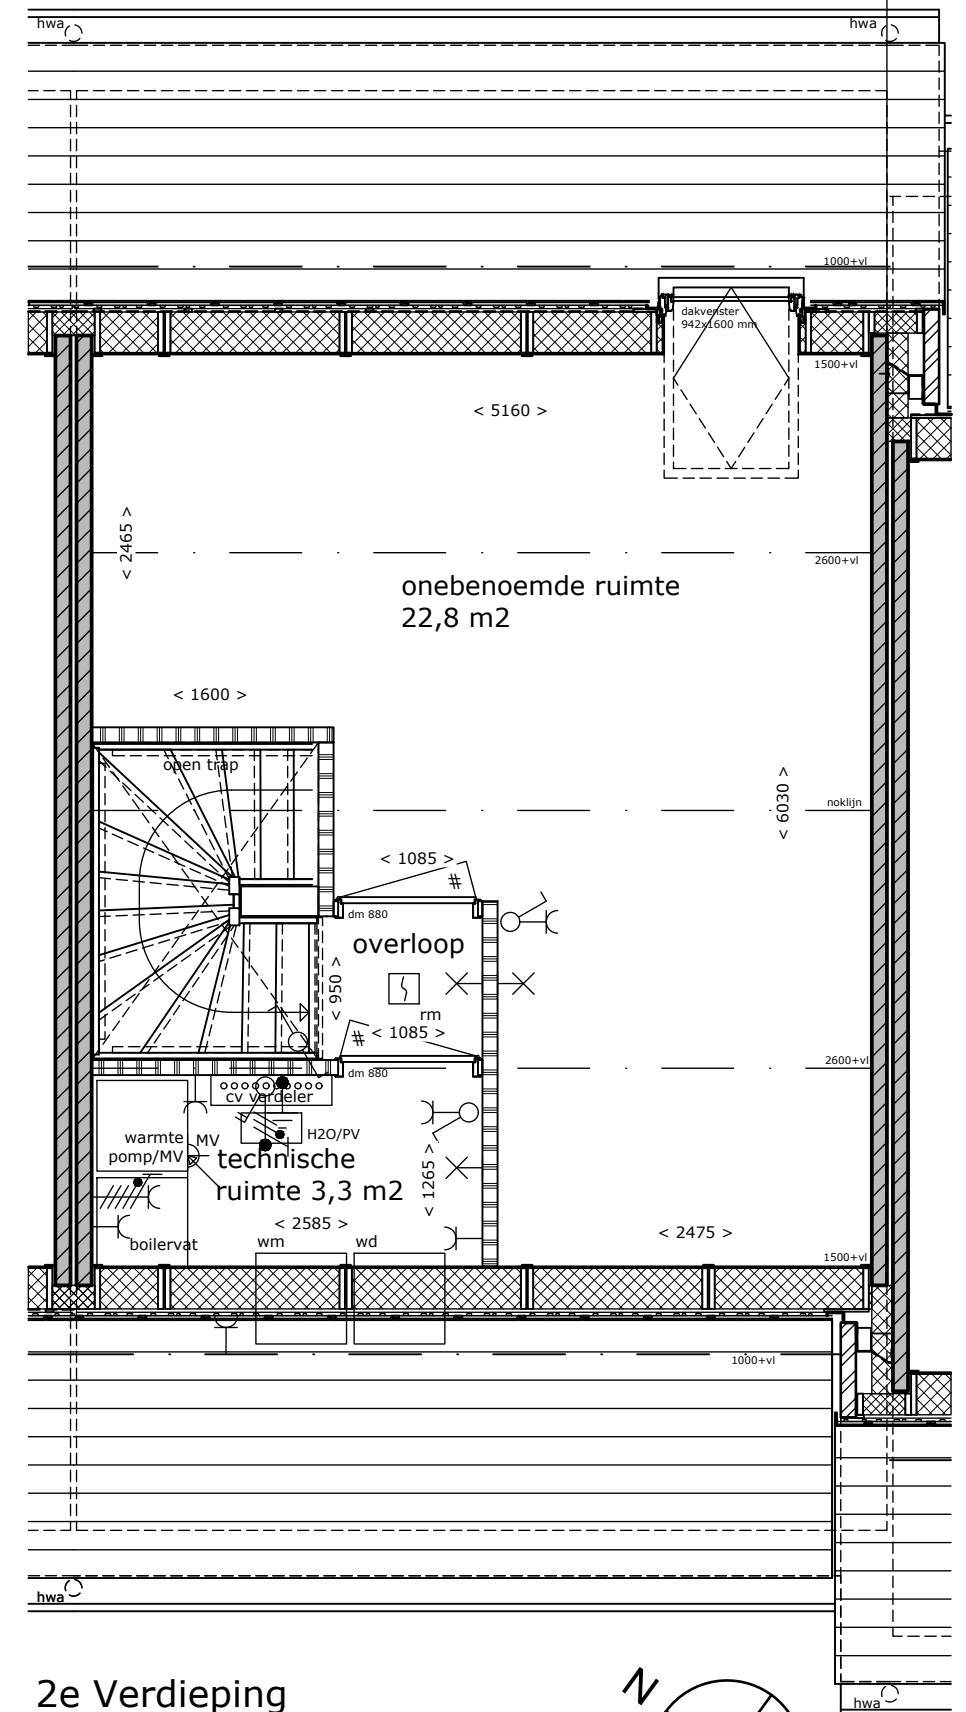

2e Verdieping

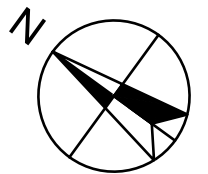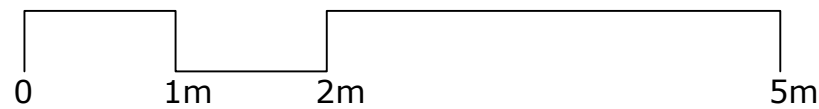

Park Triangel te Waddinxveen



Bouwnummer(s): 10
Datum: 14-12-2024
Schaal: 1:50
Formaat: A3




Voorgevel

Achtergevel

Voegen: Beige
 Kozijnen en deuren: Aagaatgrijs
 Wiersprossen: Aagaatgrijs
 Betonprofielen: Lichtgrijs
 Dakpannen: Antraciet
 Hwa en goot: Aluminium RAL 7022

Bouwnummer 10


Aan de tekening/maatvoering kunnen geen rechten worden ontleend.
 Definitieve maatvoering altijd in het werk nameten.
 Alle maten zijn circa maten.

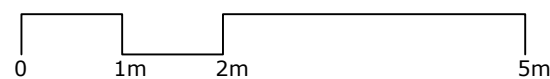

Park Triangel te Waddinxveen




Bouwnummer(s): 10
 Datum: 14-12-2024
 Schaal: 1:100
 Formaat: A3

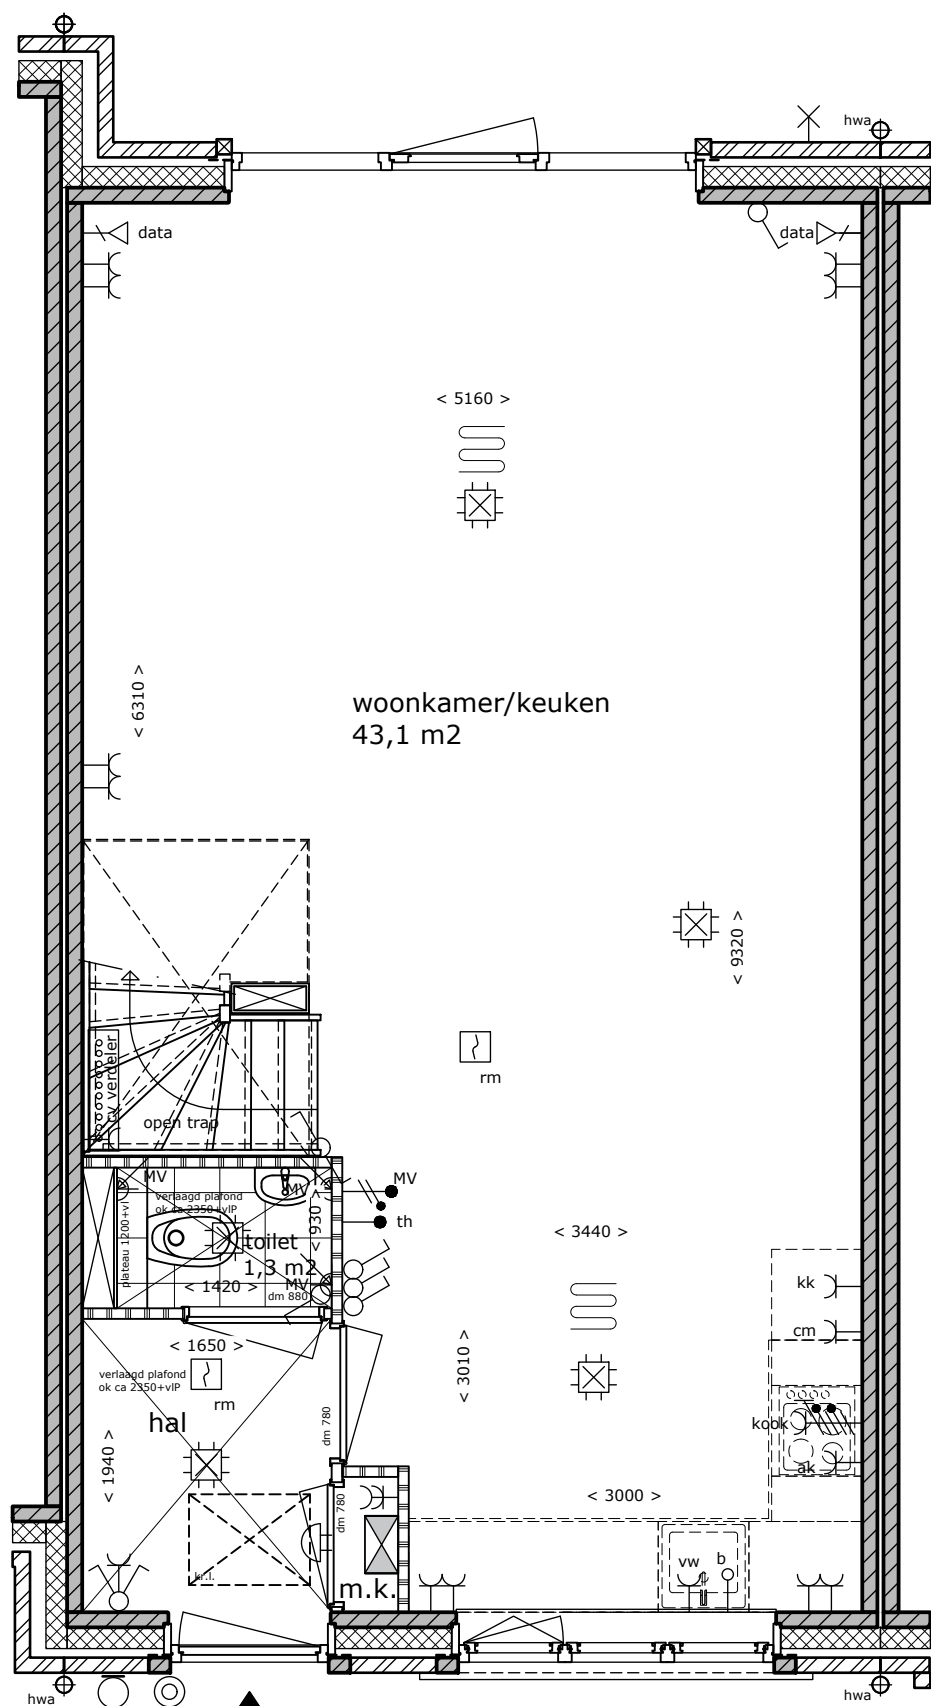


Begane grond
Bouwnummer 11



Aan de tekening/maatvoering kunnen geen rechten worden ontleend.
Definitieve maatvoering altijd in het werk nameten.
Alle maten zijn circa maten.

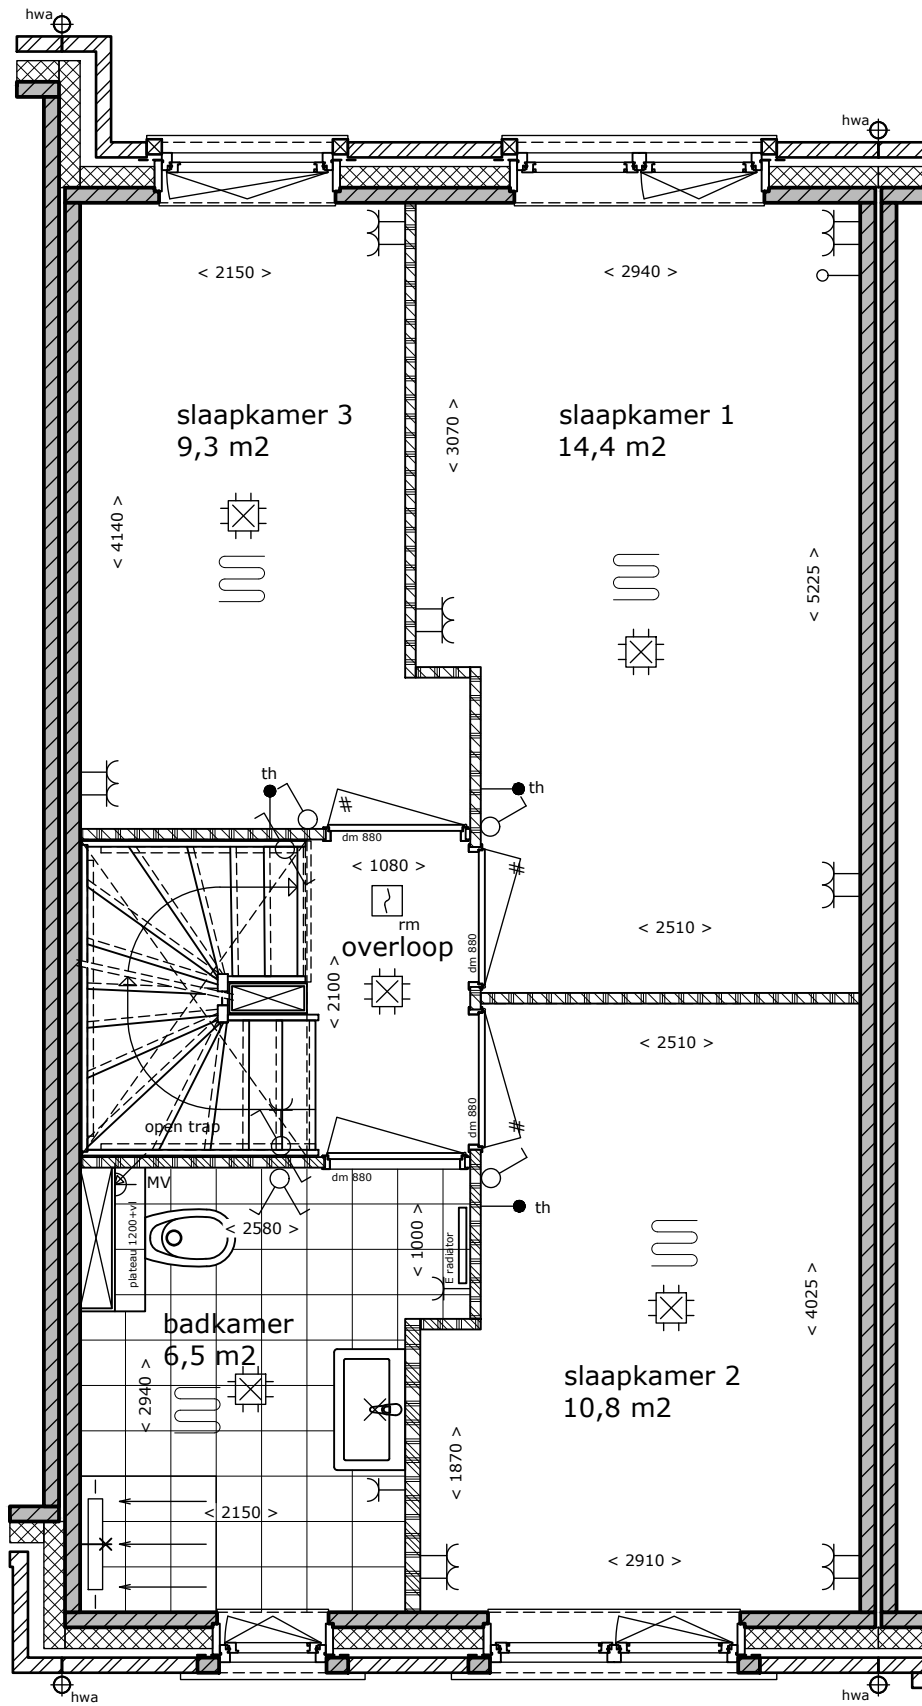

1e Verdieping

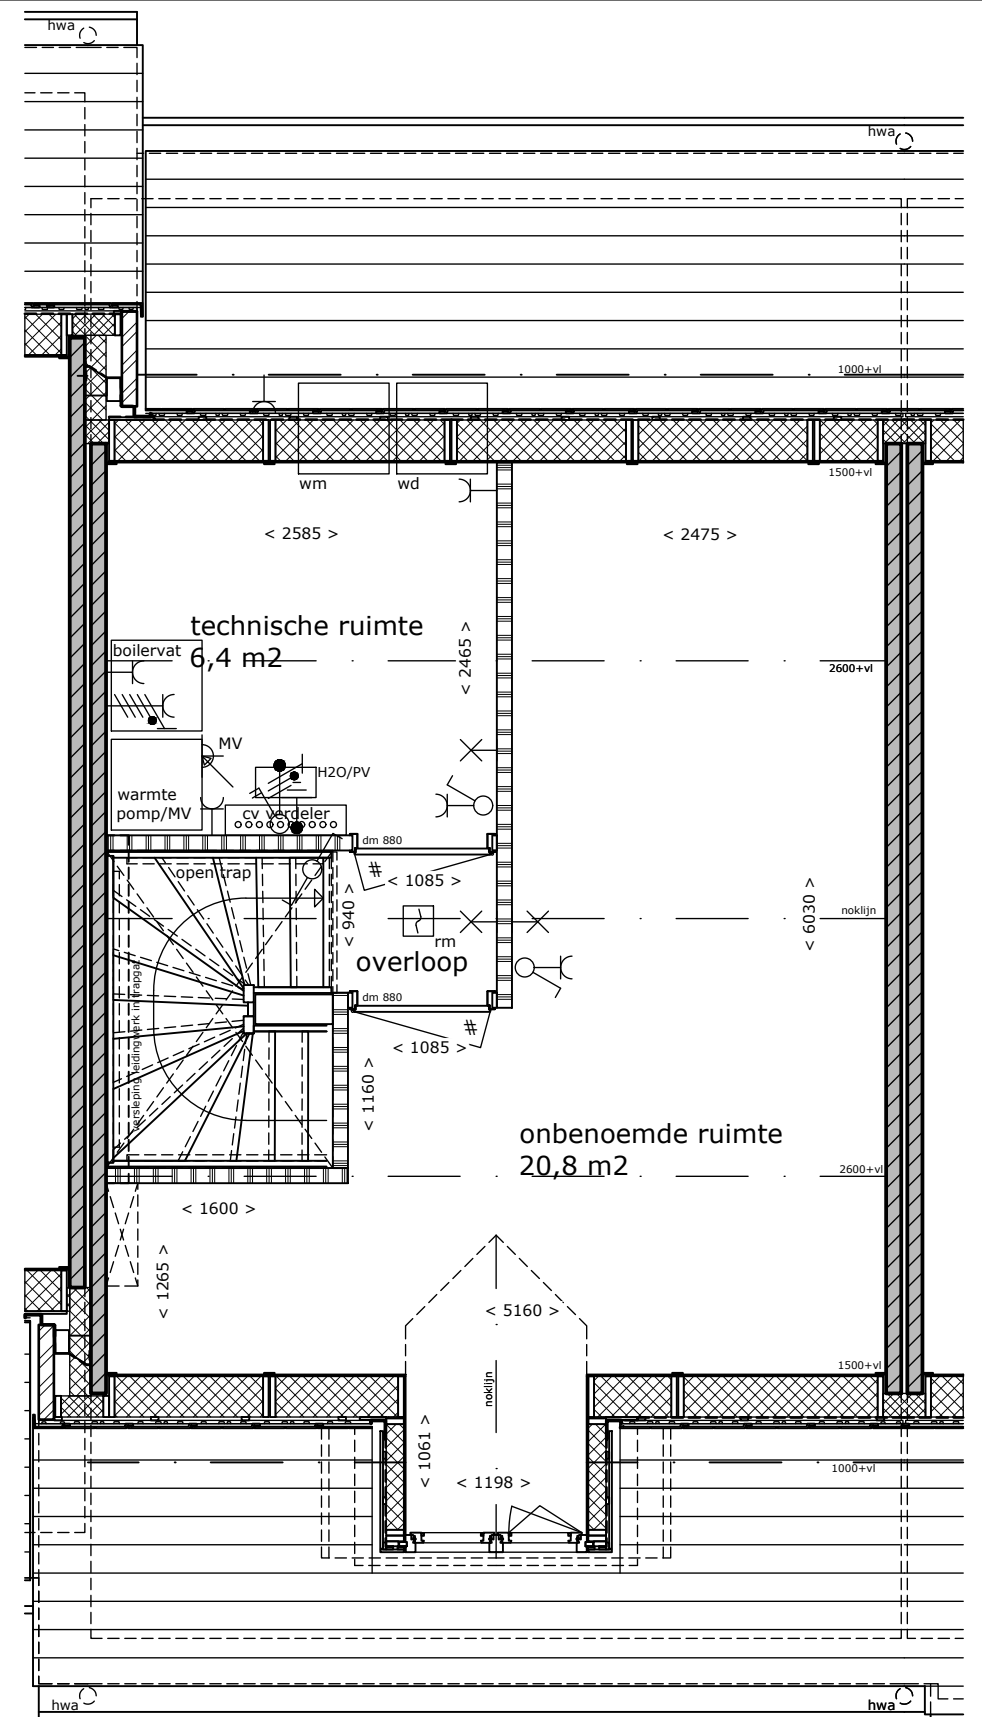


2e Verdieping

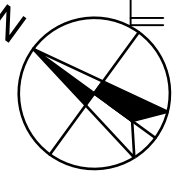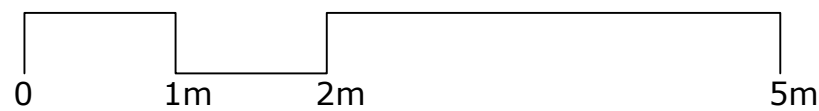

Park Triangel te Waddinxveen



Bouwnummer(s): 11
Datum: 14-12-2024
Schaal: 1:50
Formaat: A3

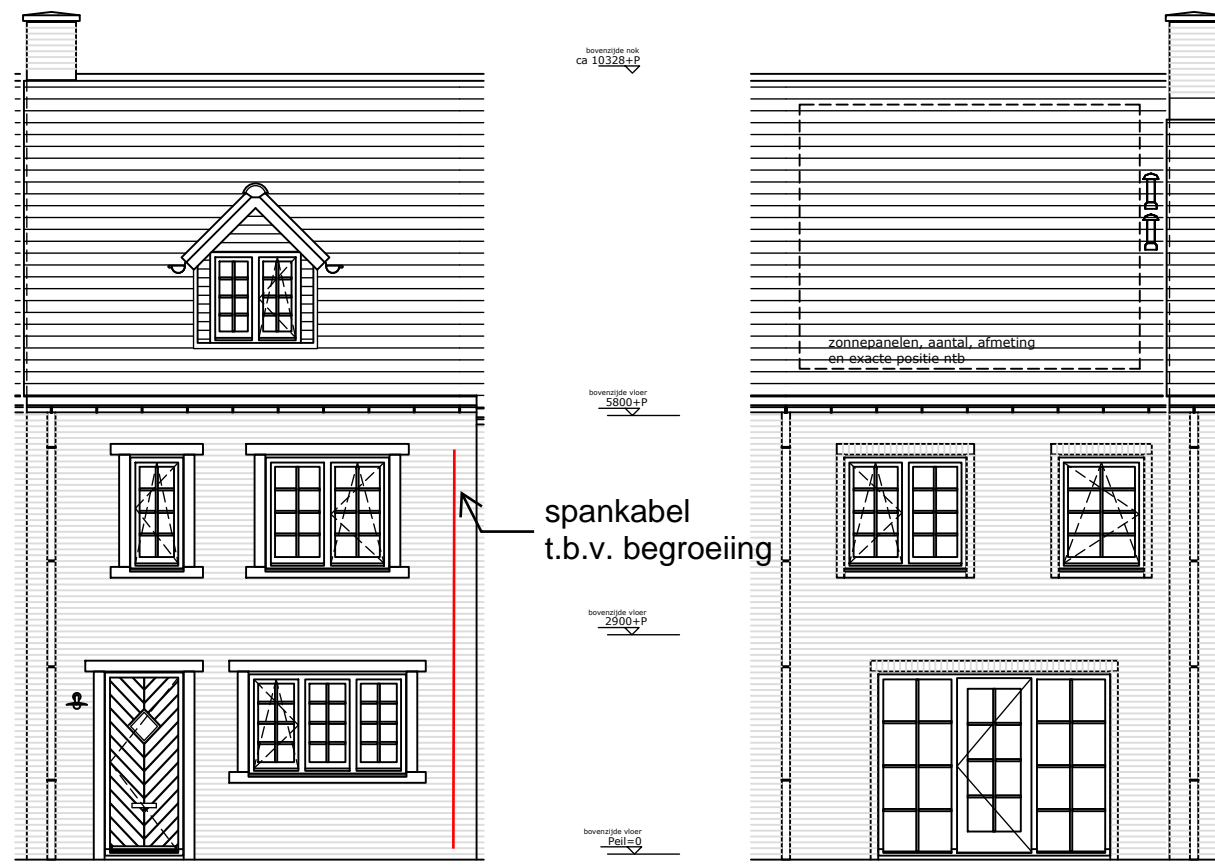


Voorgevel

Achtergevel

- | | |
|---------------------|--------------------|
| Voegen: | Grijs |
| Kozijnen en deuren: | Donkergrijs |
| Wienersprossen: | Donkergrijs |
| Betonprofielen: | Verkeersgrijs |
| Dakpannen: | Antraciet |
| Houten dakkapel: | Ombergrijs |
| Hwa en goot: | Aluminium RAL 7022 |

Bouwnummer 11


Aan de tekening/maatvoering kunnen geen rechten worden ontleend.
Definitieve maatvoering altijd in het werk nameten.
Alle maten zijn circa maten.

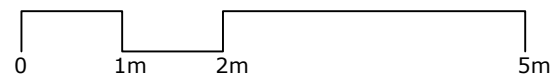

Park Triangel te Waddinxveen




Bouwnummer(s): 11
Datum: 14-12-2024
Schaal: 1:100
Formaat: A3

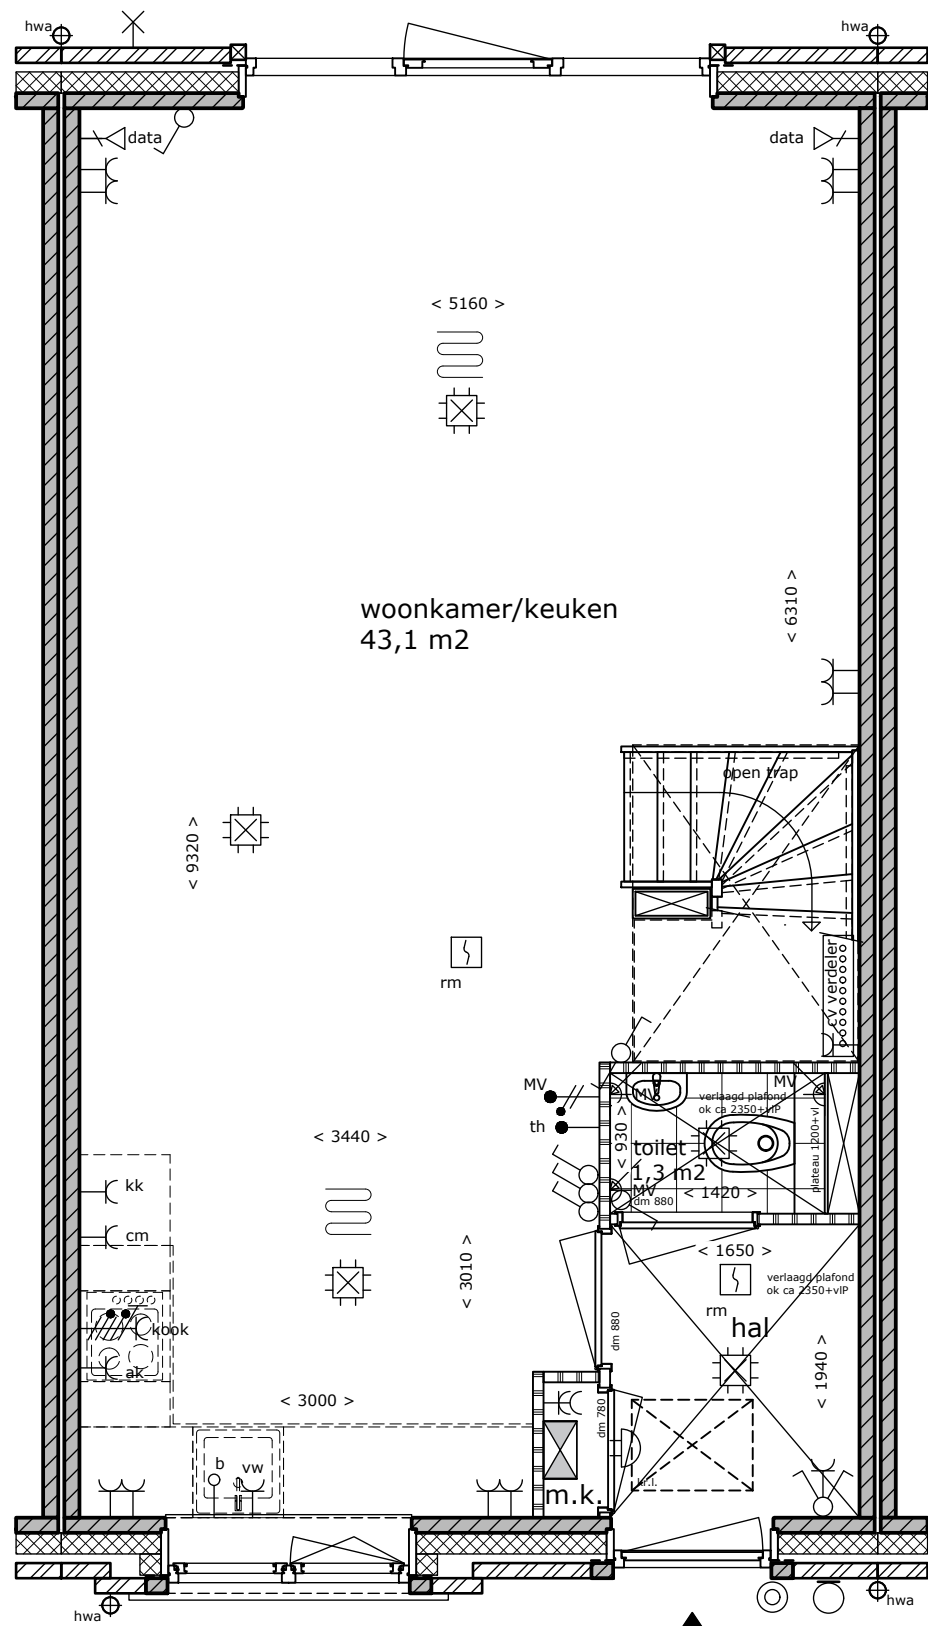


Begane grond

Bouwnummer 12



Aan de tekening/maatvoering kunnen geen rechten worden ontleend.
Definitieve maatvoering altijd in het werk nameten.
Alle maten zijn circa maten.

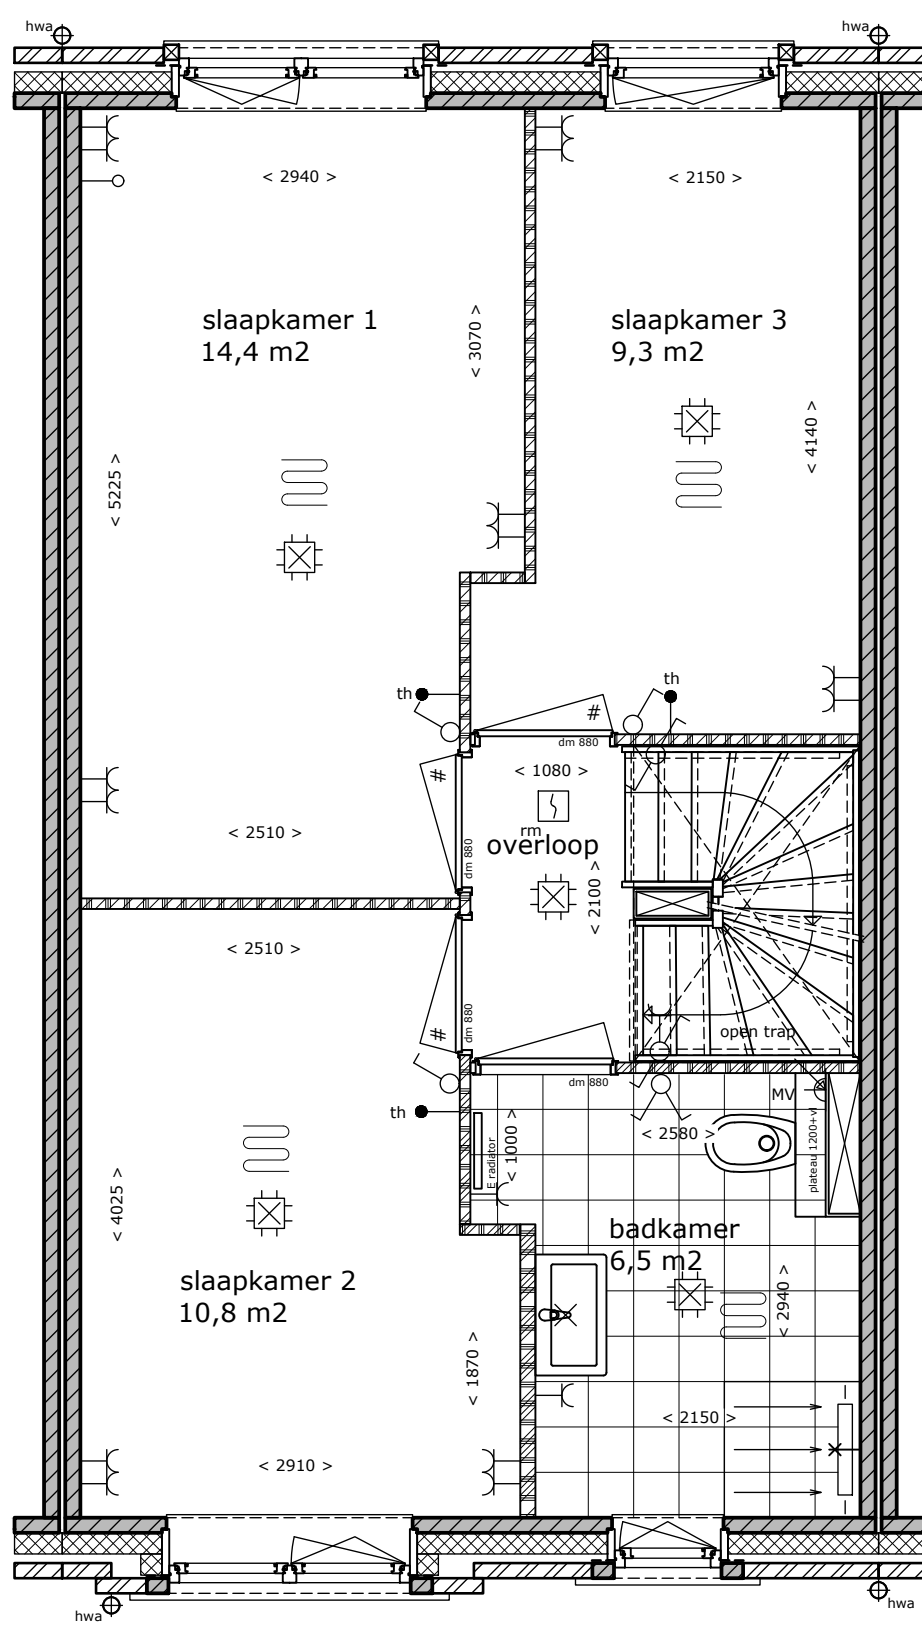

1e Verdieping

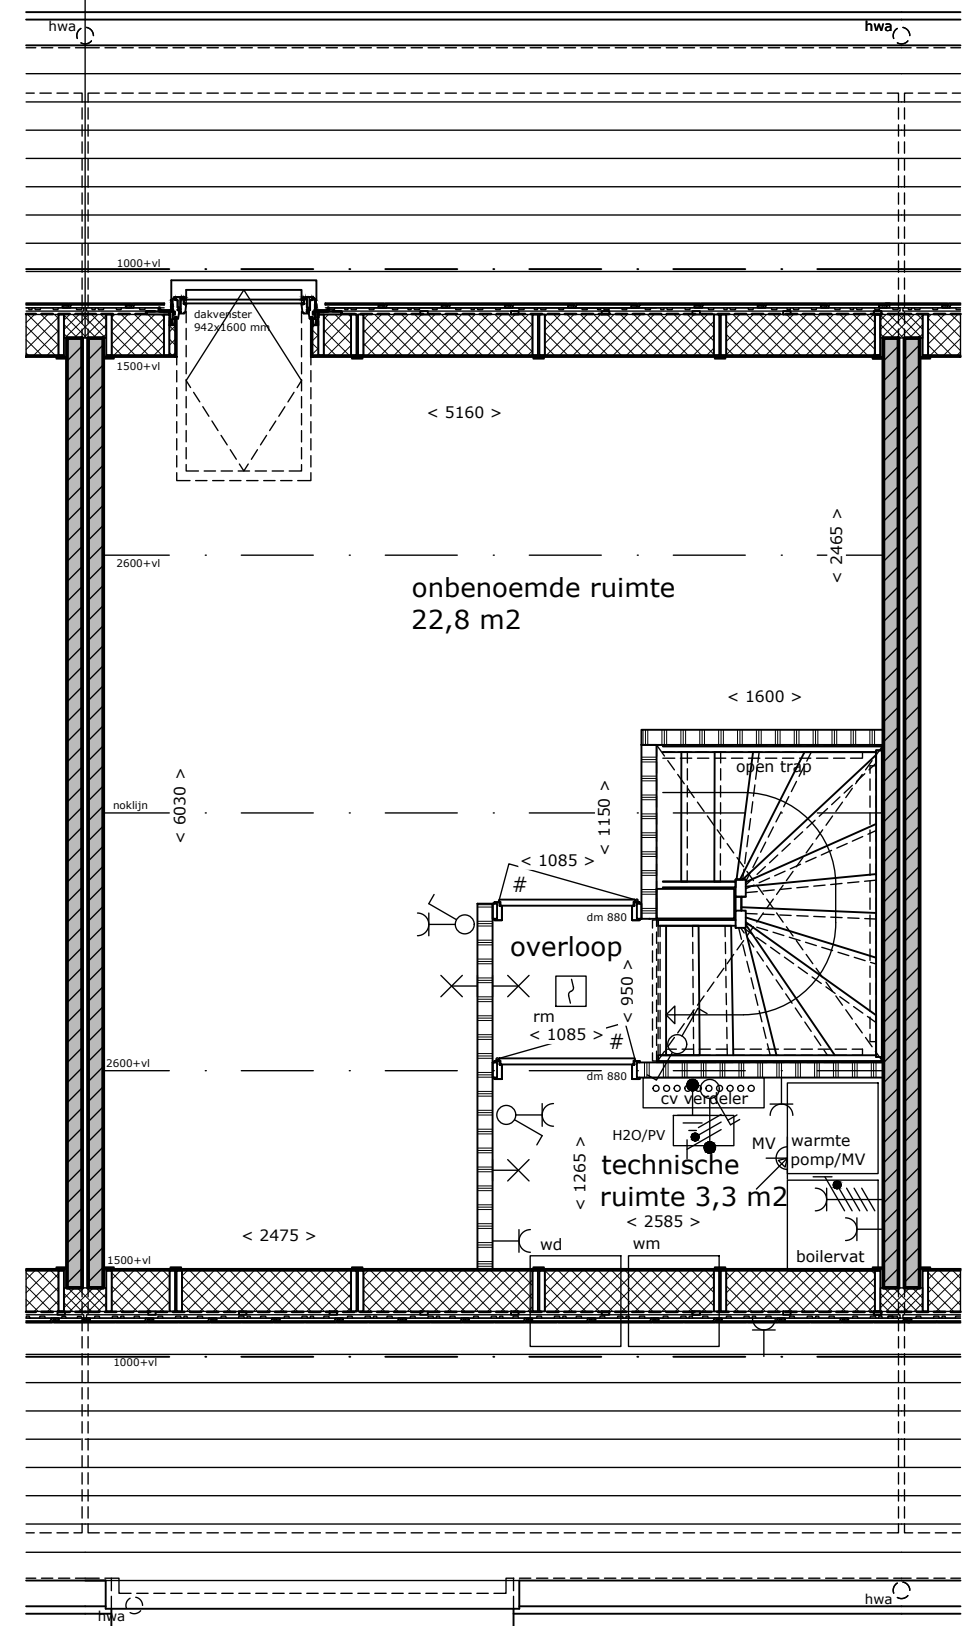

2e Verdieping

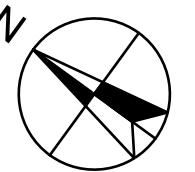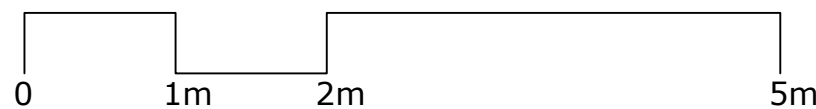

Park Triangel te Waddinxveen



Bouwnummer(s): 12
Datum: 14-12-2024
Schaal: 1:50
Formaat: A3




Voorgevel

Achtergevel

Voegen: Grijs
 Kozijnen en deuren: Donkergrijs
 Wiensprossen: Donkergrijs
 Betonprofielen: Verkeersgrijs
 Dakpannen: Antraciet
 Hwa en goot: Aluminium RAL 7022

Bouwnummer 12


Aan de tekening/maatvoering kunnen geen rechten worden ontleend.
 Definitieve maatvoering altijd in het werk nameten.
 Alle maten zijn circa maten.

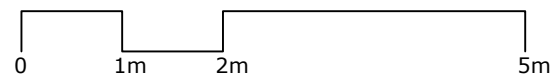

Park Triangel te Waddinxveen




Bouwnummer(s): 012
 Datum: 14-12-2024
 Schaal: 1:100
 Formaat: A3

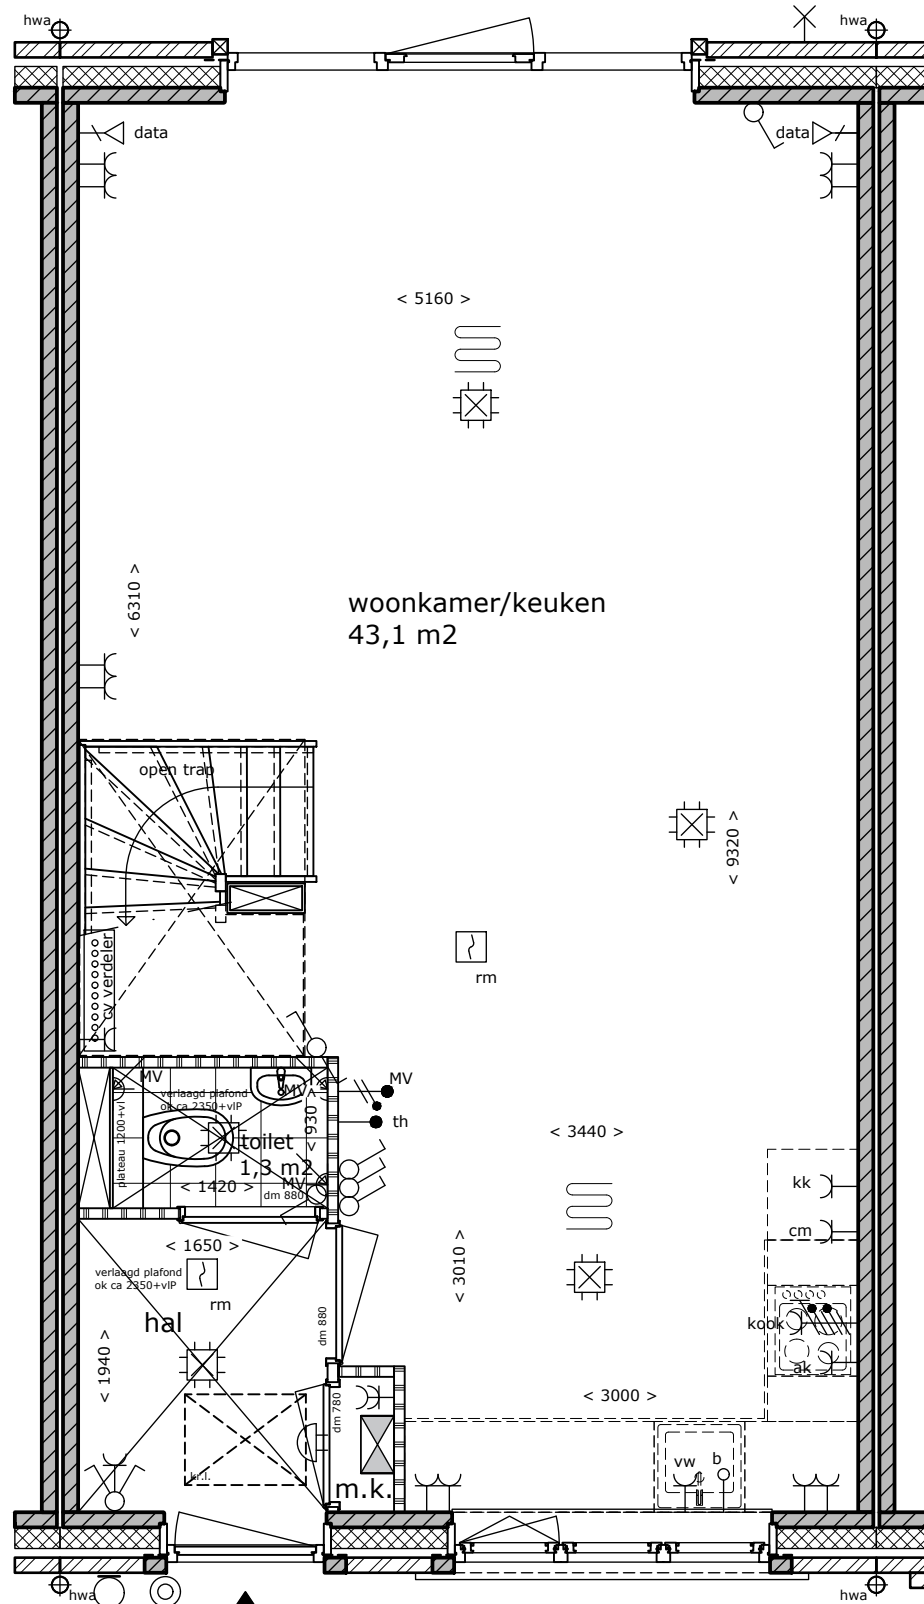


Begane grond
 Bouwnummer 13



Aan de tekening/maatvoering kunnen geen rechten worden ontleend.
 Definitieve maatvoering altijd in het werk nameten.
 Alle maten zijn circa maten.

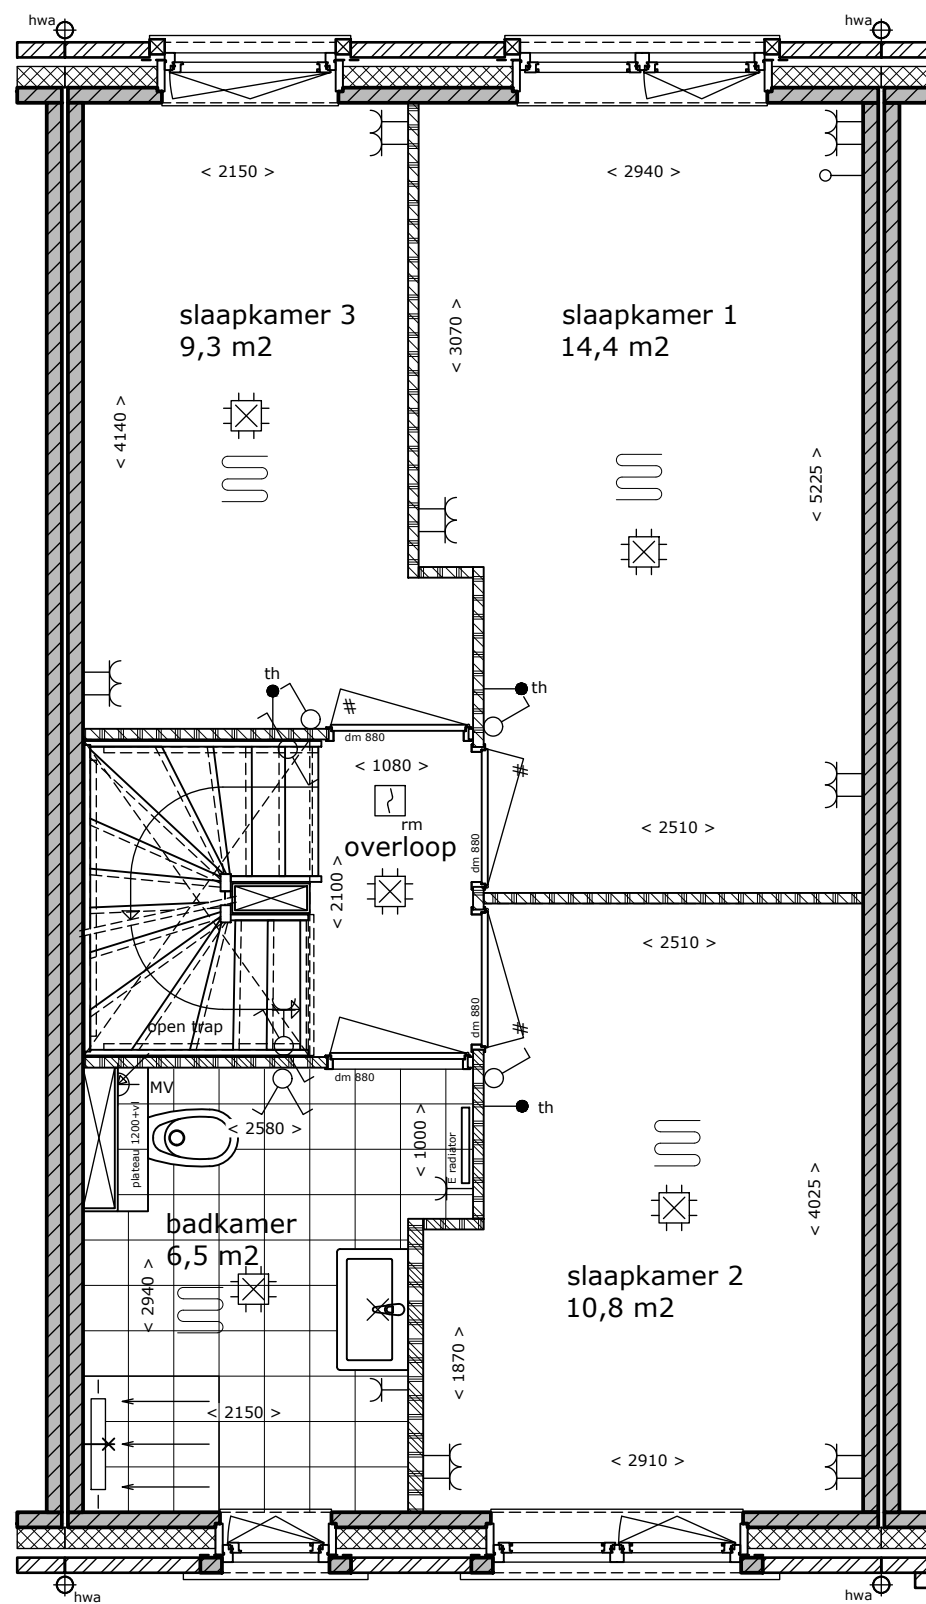

1e Verdieping

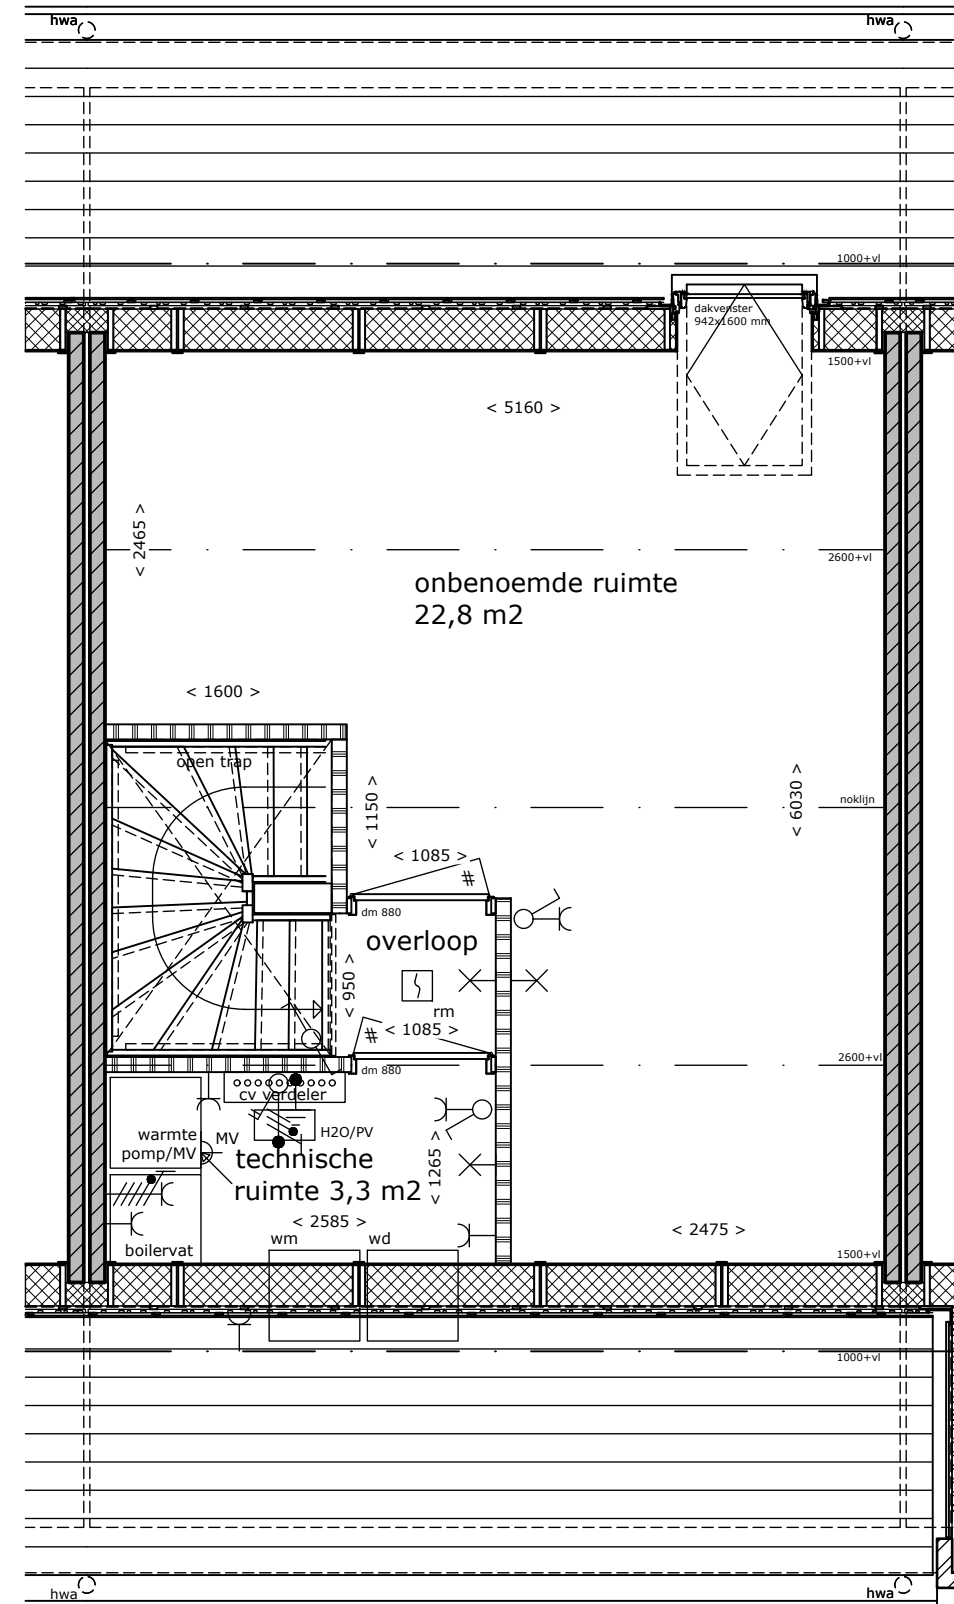

2e Verdieping

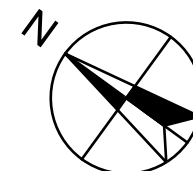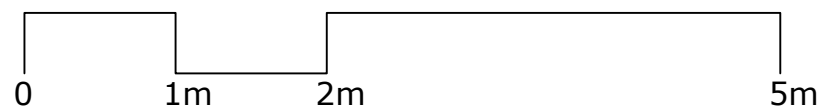

Park Triangel te Waddinxveen



Bouwnummer(s): 13
 Datum: 14-12-2024
 Schaal: 1:50
 Formaat: A3




Voorgevel

Achtergevel

Voegen: Grijs
 Kozijnen en deuren: Donkergrijs
 Wiensprossen: Donkergrijs
 Betonprofielen: Verkeersgrijs
 Dakpannen: Antraciet
 Hwa en goot: Aluminium RAL 7022

Bouwnummer 13


Aan de tekening/maatvoering kunnen geen rechten worden ontleend.
 Definitieve maatvoering altijd in het werk nameten.
 Alle maten zijn circa maten.

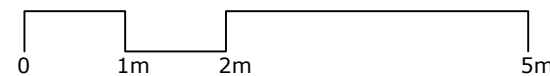

Park Triangel te Waddinxveen




Bouwnummer(s): 13
 Datum: 14-12-2024
 Schaal: 1:100
 Formaat: A3

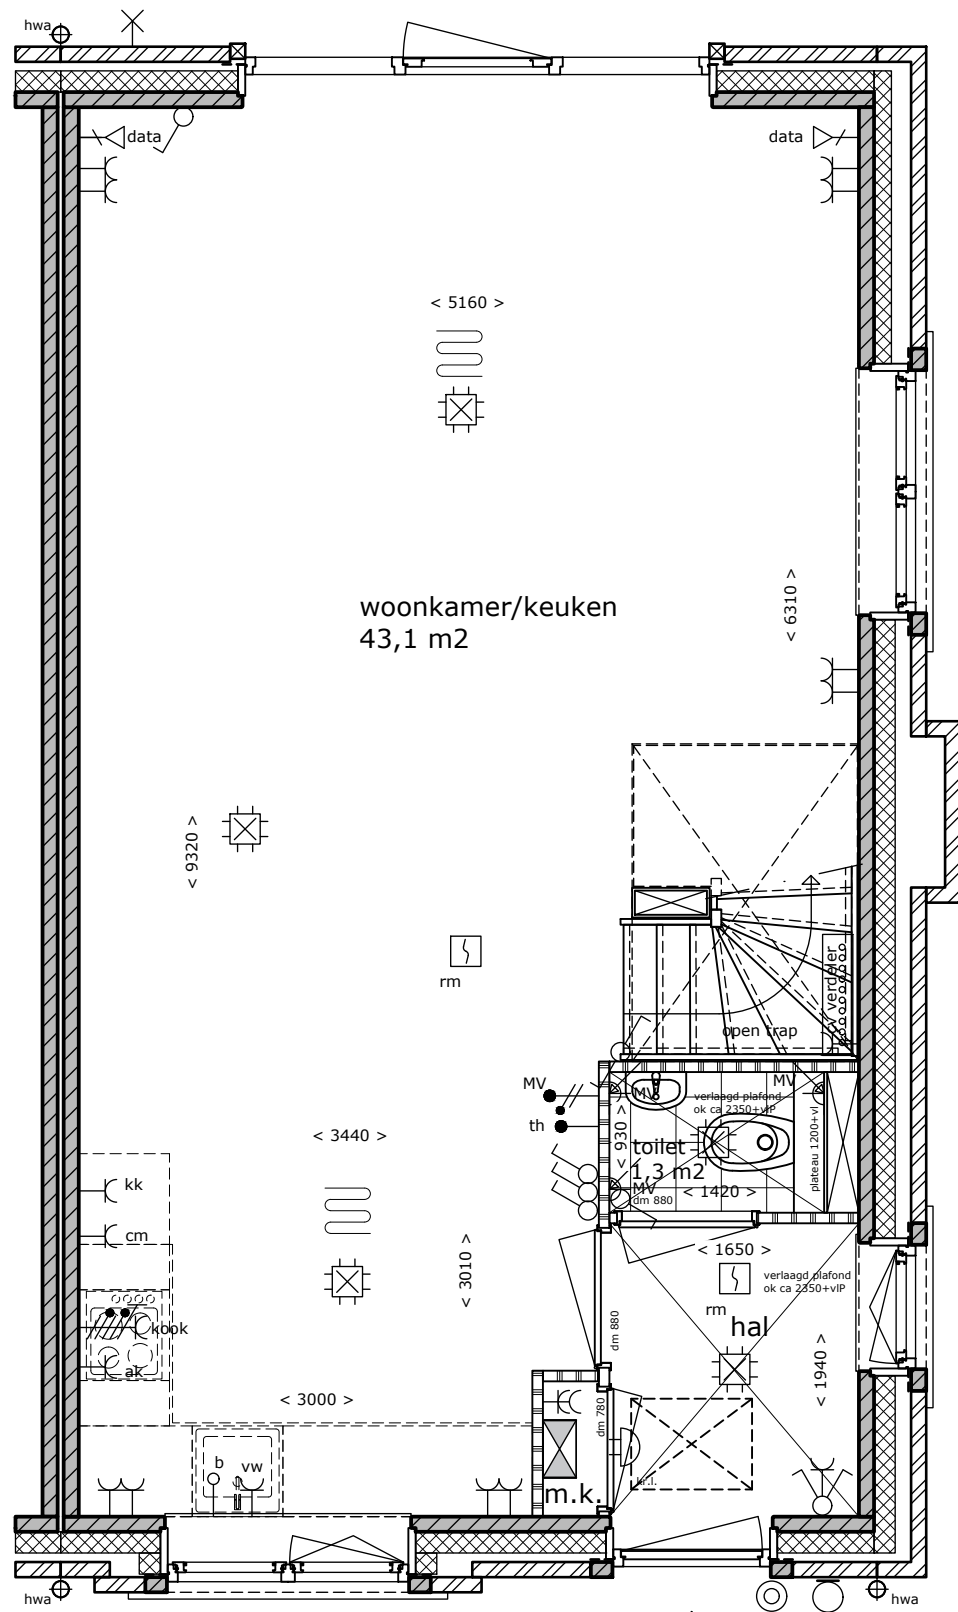


Begane grond

Bouwnummer 14


Aan de tekening/maatvoering kunnen geen rechten worden ontleend.
Definitieve maatvoering altijd in het werk nameten.
Alle maten zijn circa maten.

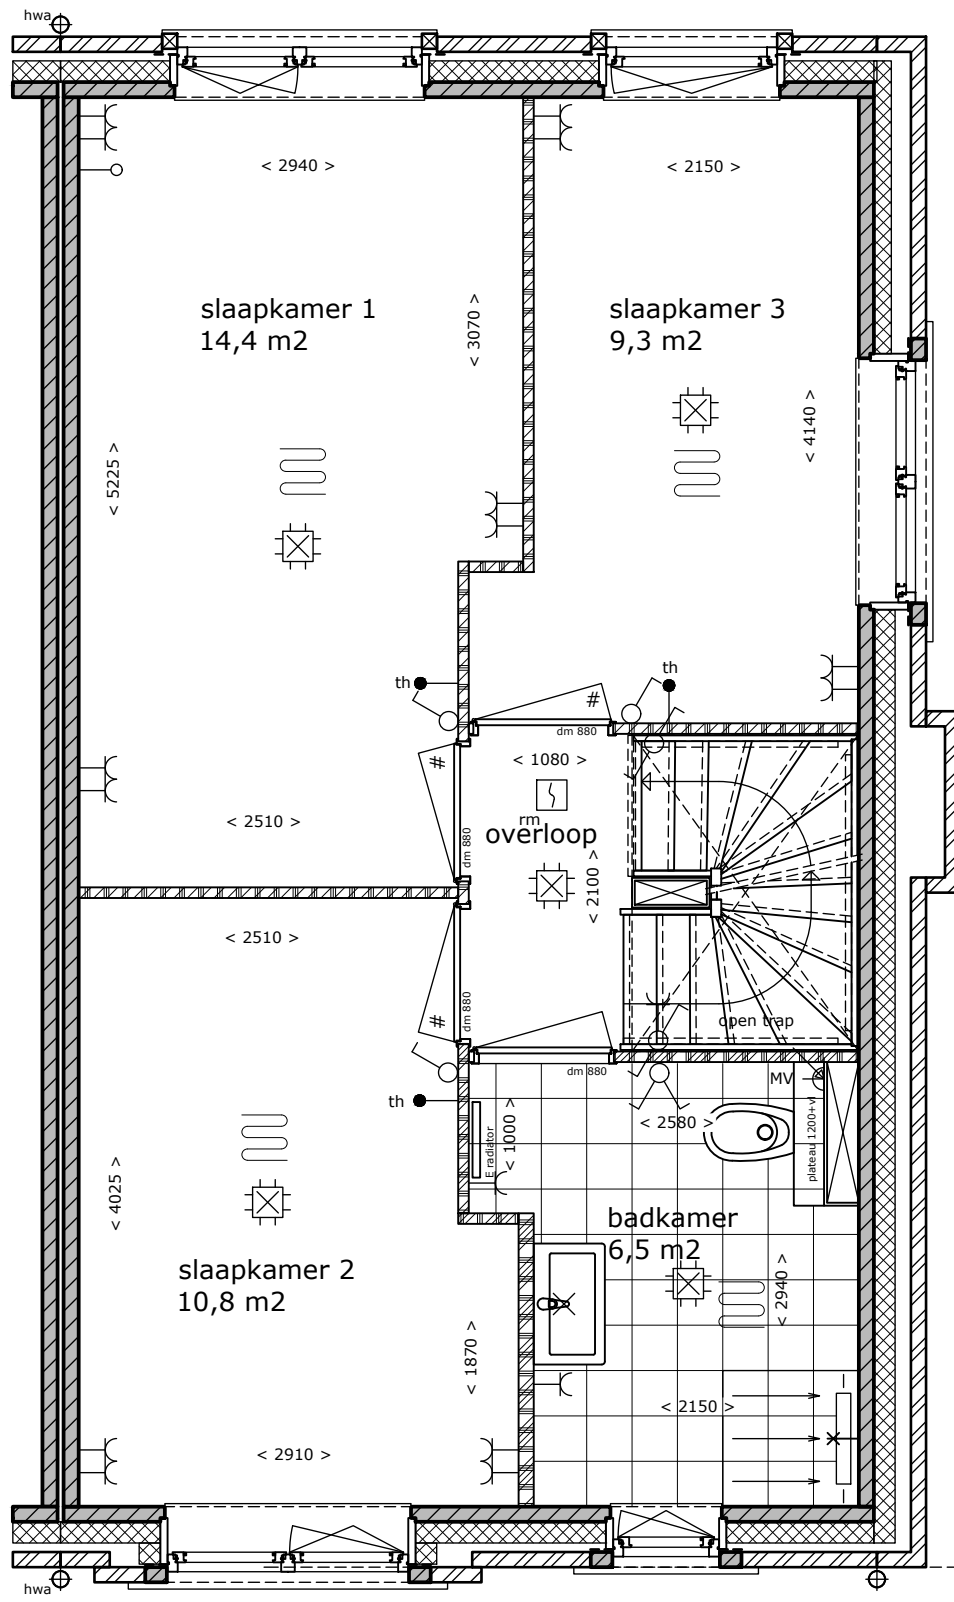

1e Verdieping

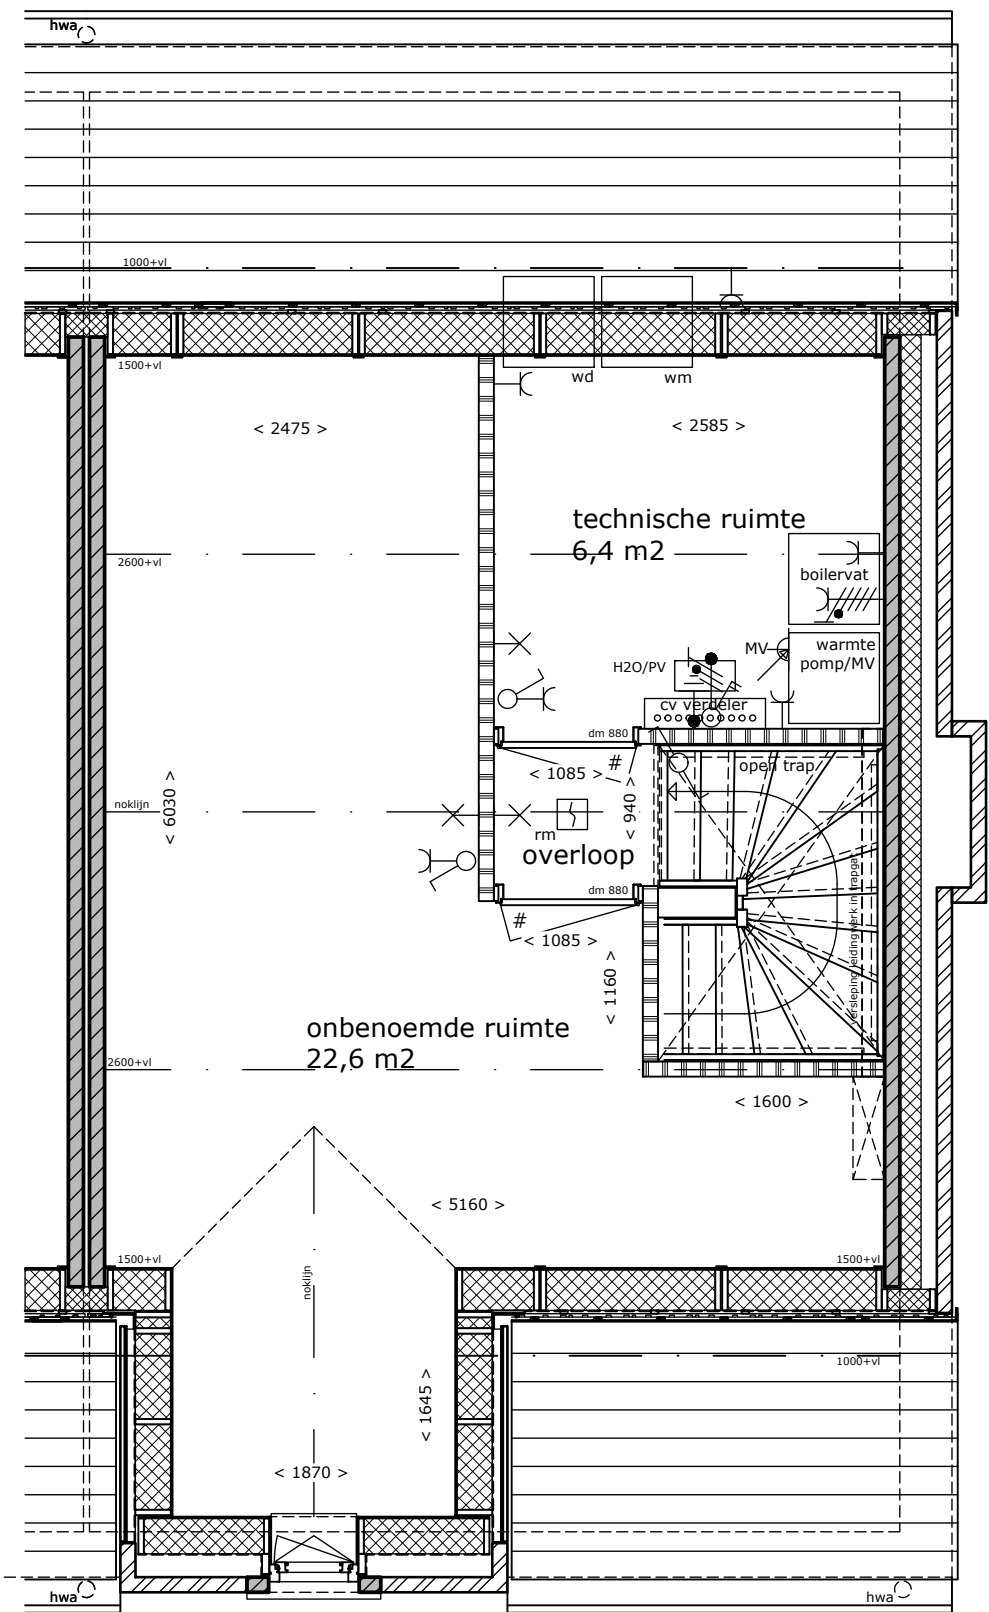

2e Verdieping

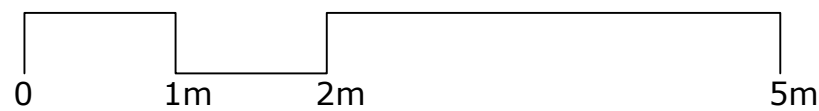

Park Triangel te Waddinxveen



Bouwnummer(s): 14
Datum: 14-12-2024
Schaal: 1:50
Formaat: A3



Zijgevel

Voegen: Grijs
 Kozijnen en deuren: Donkergrijs
 Wenersprossen: Donkergrijs
 Betonprofielen: Verkeersgrijs
 Dakpannen: Antraciet
 Hwa en goot: Aluminium RAL 7022

bovenzijde nok
ca 10328+P

bovenzijde vloer
5800+P

bovenzijde vloer
2900+P

bovenzijde vloer
Peil=0



Voorgevel




Achtergevel

zonnepanelen, aantal, afmeting
en exacte positie ntb

Bouwnummer 14

Aan de tekening/maatvoering kunnen geen rechten worden ontleend.
 Definitieve maatvoering altijd in het werk nameten.
 Alle maten zijn circa maten.

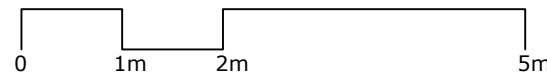

Park Triangel te Waddinxveen



Bouwnummer(s): 14
 Datum: 14-12-2024
 Schaal: 1:100
 Formaat: A3