



BLOK 1

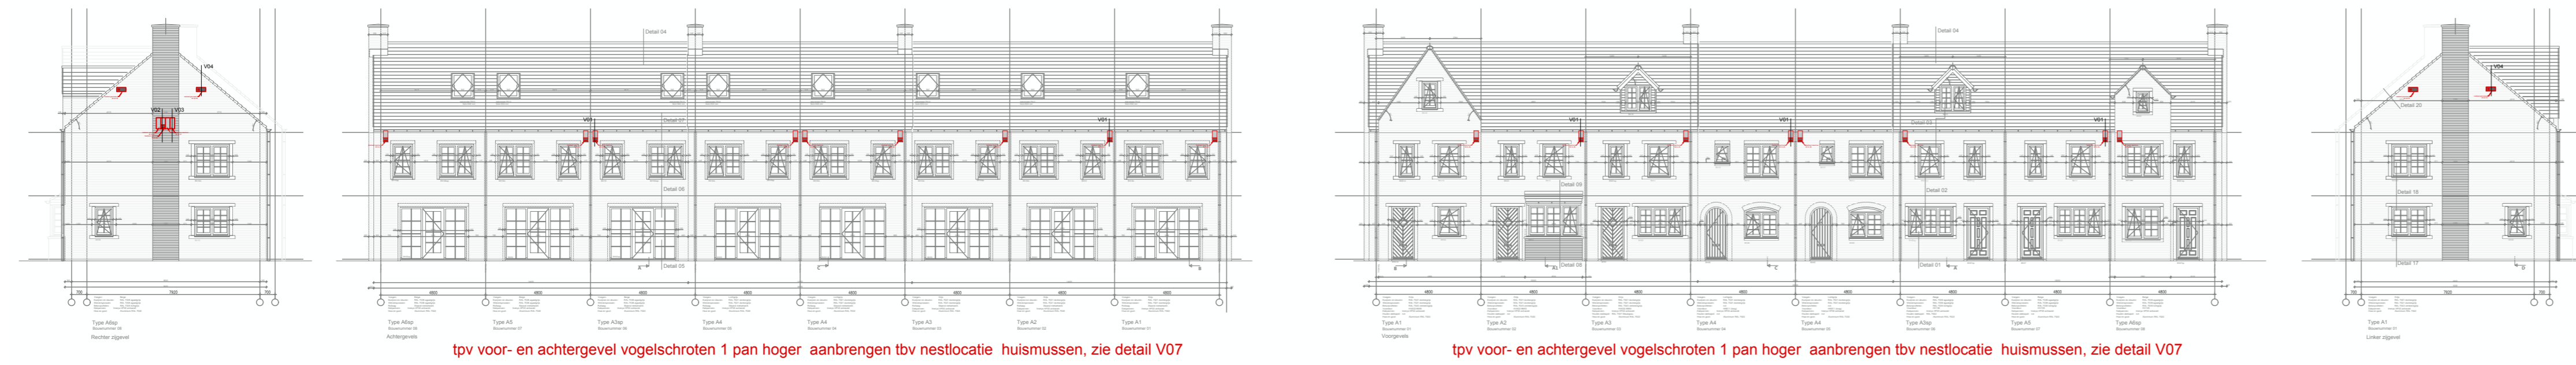

tpv voor- en achtergevel vogelschroten 1 pan hoger aanbrengen tbv nestlocatie huismussen, zie detail V07

tpv voor- en achtergevel vogelschroten 1 pan hoger aanbrengen tbv nestlocatie huismussen, zie detail V07


BLOK 2

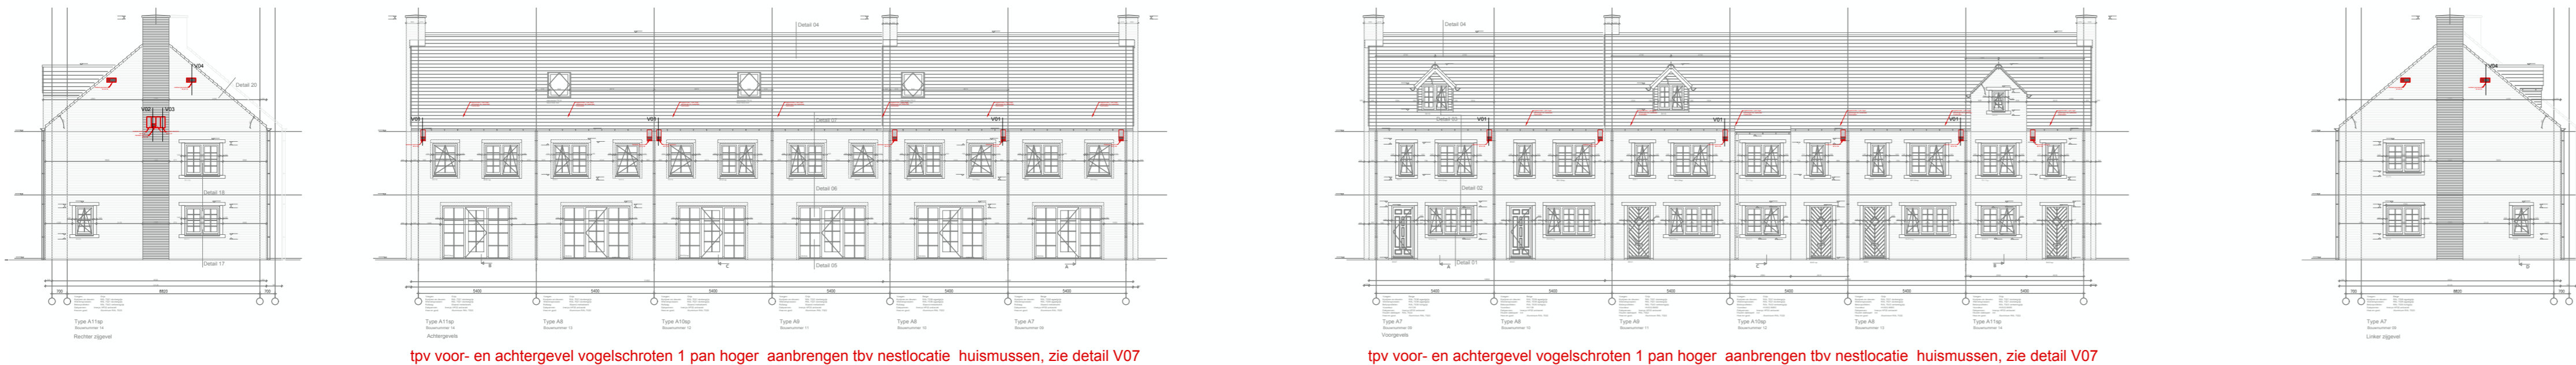

tpv voor- en achtergevel vogelschroten 1 pan hoger aanbrengen tbv nestlocatie huismussen, zie detail V07

tpv voor- en achtergevel vogelschroten 1 pan hoger aanbrengen tbv nestlocatie huismussen, zie detail V07


BLOK 3

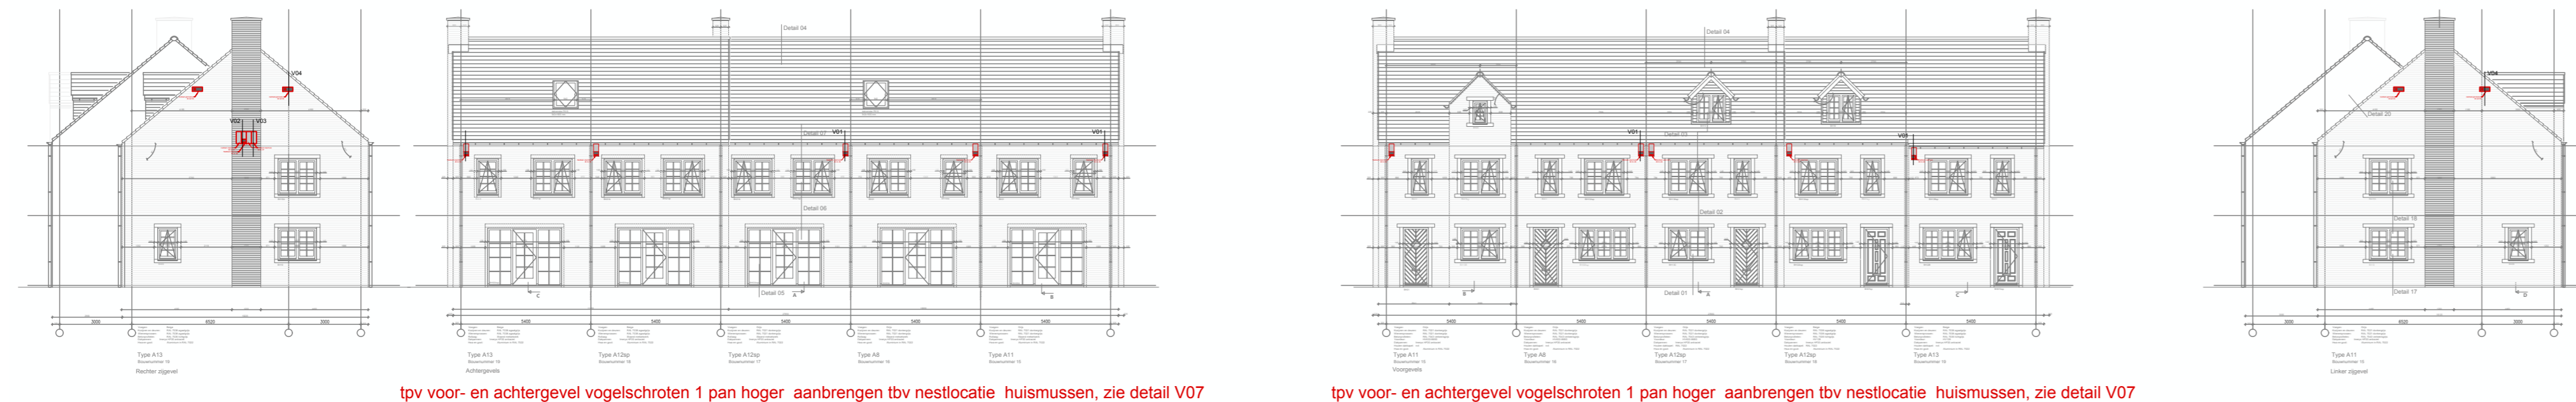

tpv voor- en achtergevel vogelschroten 1 pan hoger aanbrengen tbv nestlocatie huismussen, zie detail V07

tpv voor- en achtergevel vogelschroten 1 pan hoger aanbrengen tbv nestlocatie huismussen, zie detail V07


BLOK 4

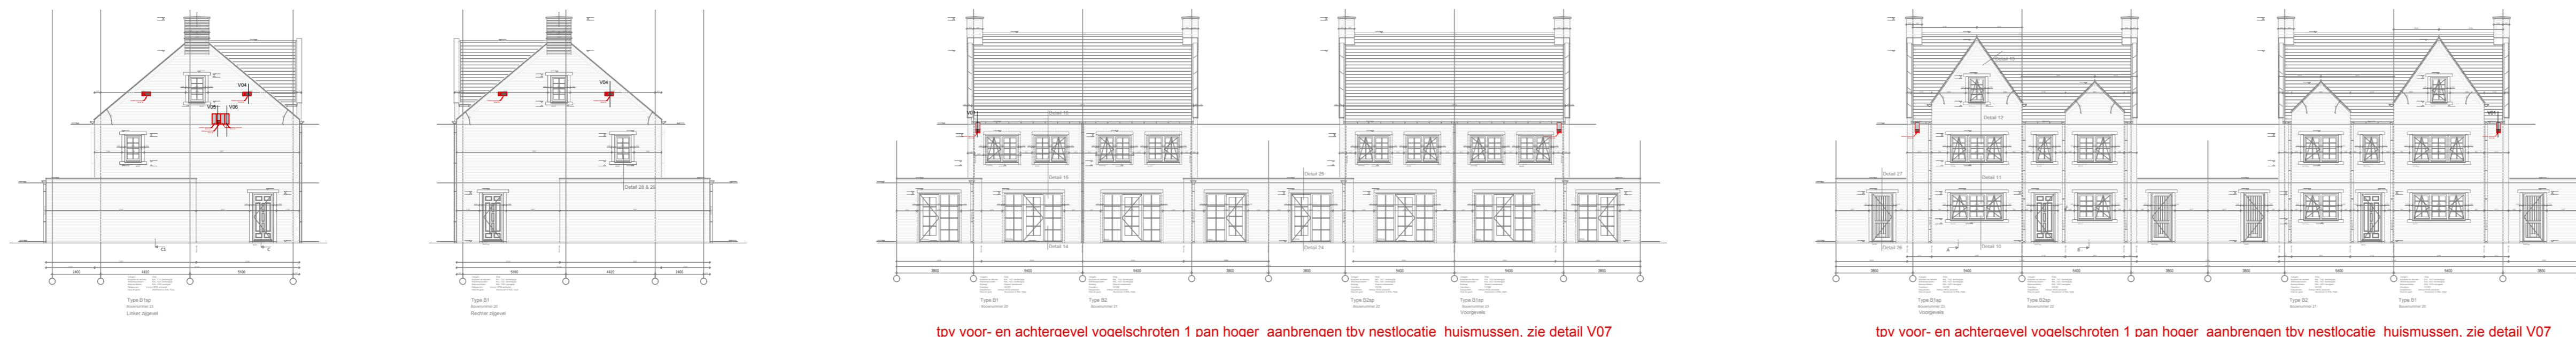

tpv voor- en achtergevel vogelschroten 1 pan hoger aanbrengen tbv nestlocatie huismussen, zie detail V07

tpv voor- en achtergevel vogelschroten 1 pan hoger aanbrengen tbv nestlocatie huismussen, zie detail V07


BLOK 5 & 14

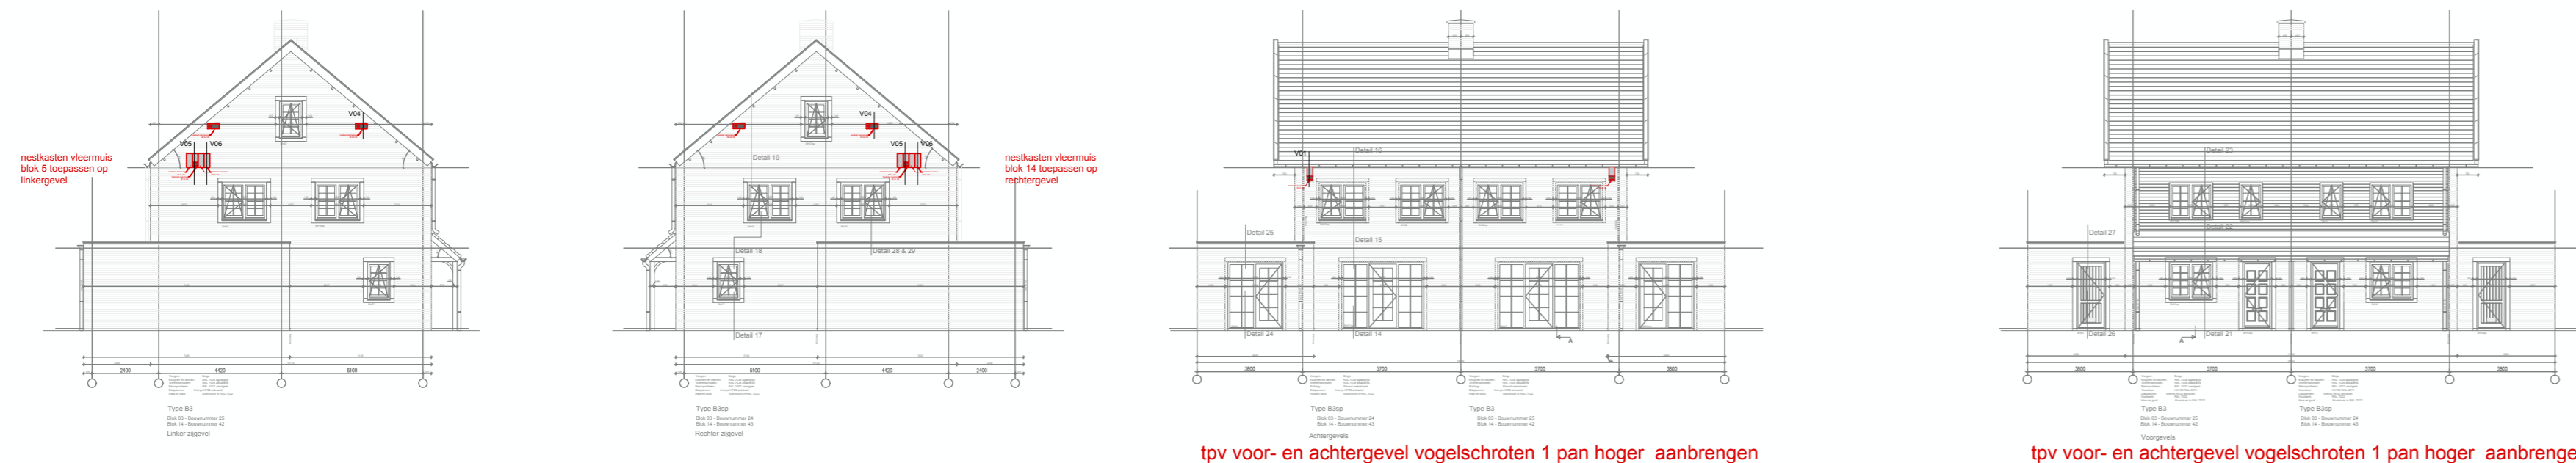

tpv voor- en achtergevel vogelschroten 1 pan hoger aanbrengen tbv nestlocatie huismussen, zie detail V07



tpv voor- en achtergevel vogelschroten 1 pan hoger aanbrengen tbv nestlocatie huismussen, zie detail V07

BLOK 6,7,11, 12 & 16

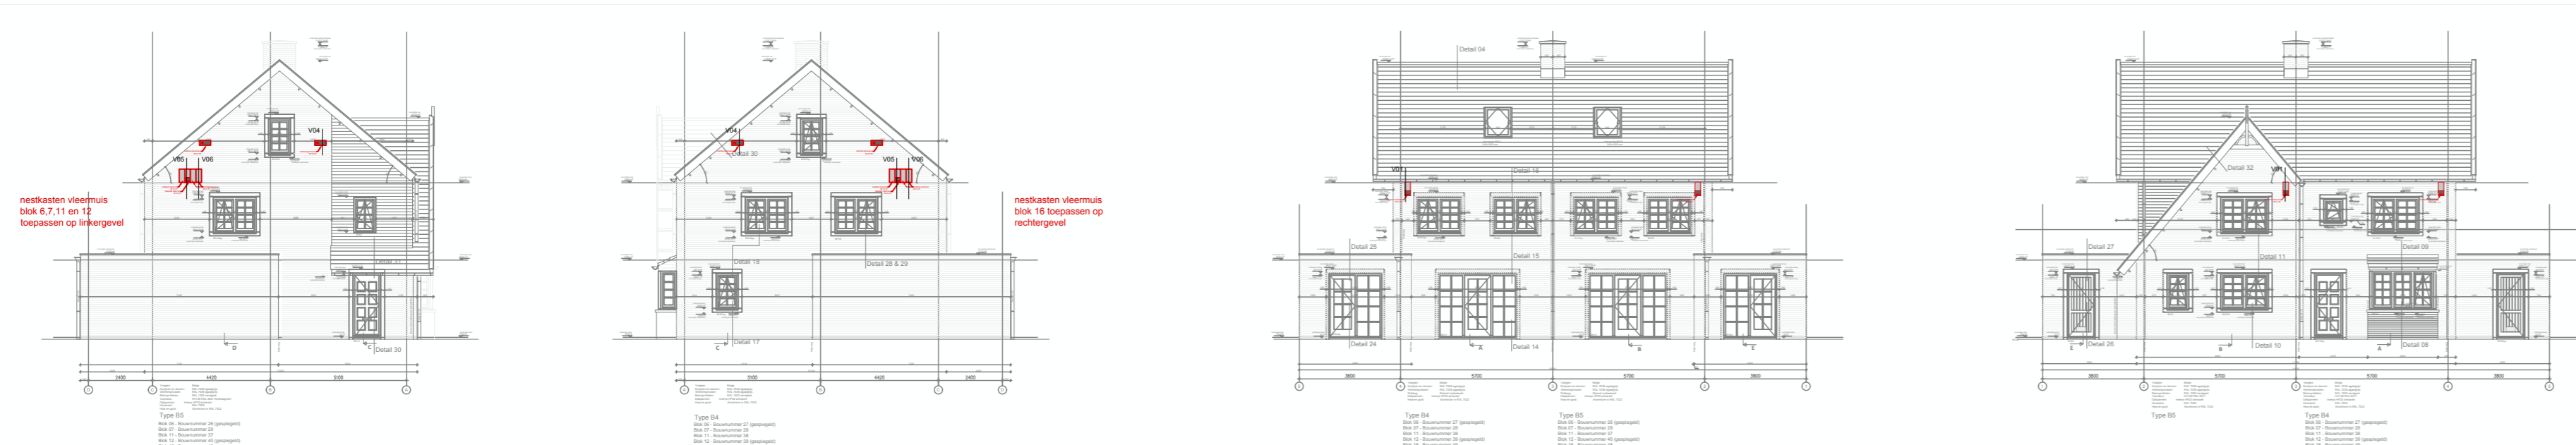

tpv voor- en achtergevel vogelschroten 1 pan hoger aanbrengen tbv nestlocatie huismussen, zie detail V07

tpv voor- en achtergevel vogelschroten 1 pan hoger aanbrengen tbv nestlocatie huismussen, zie detail V07

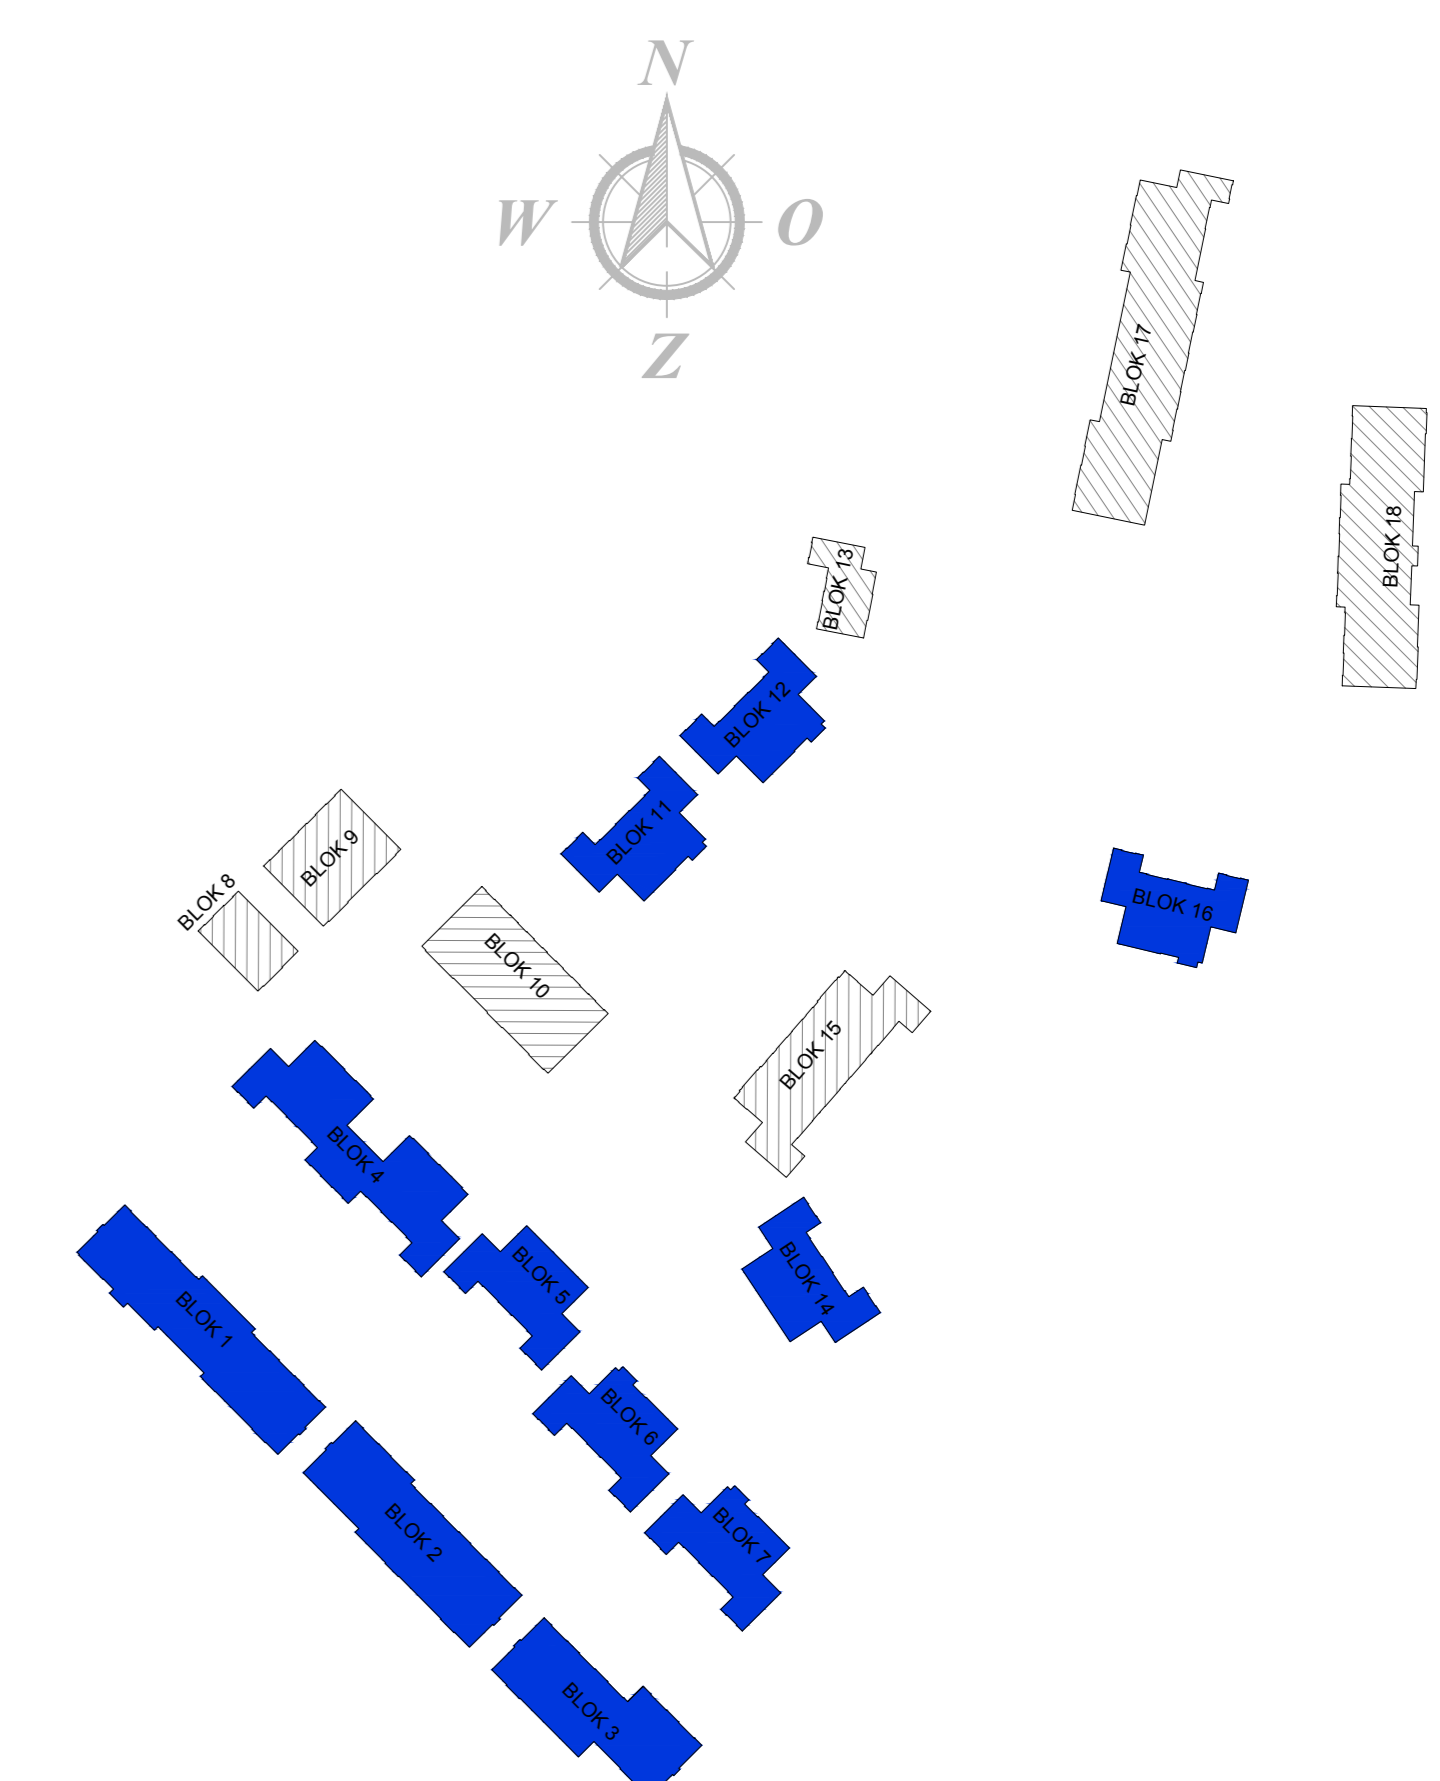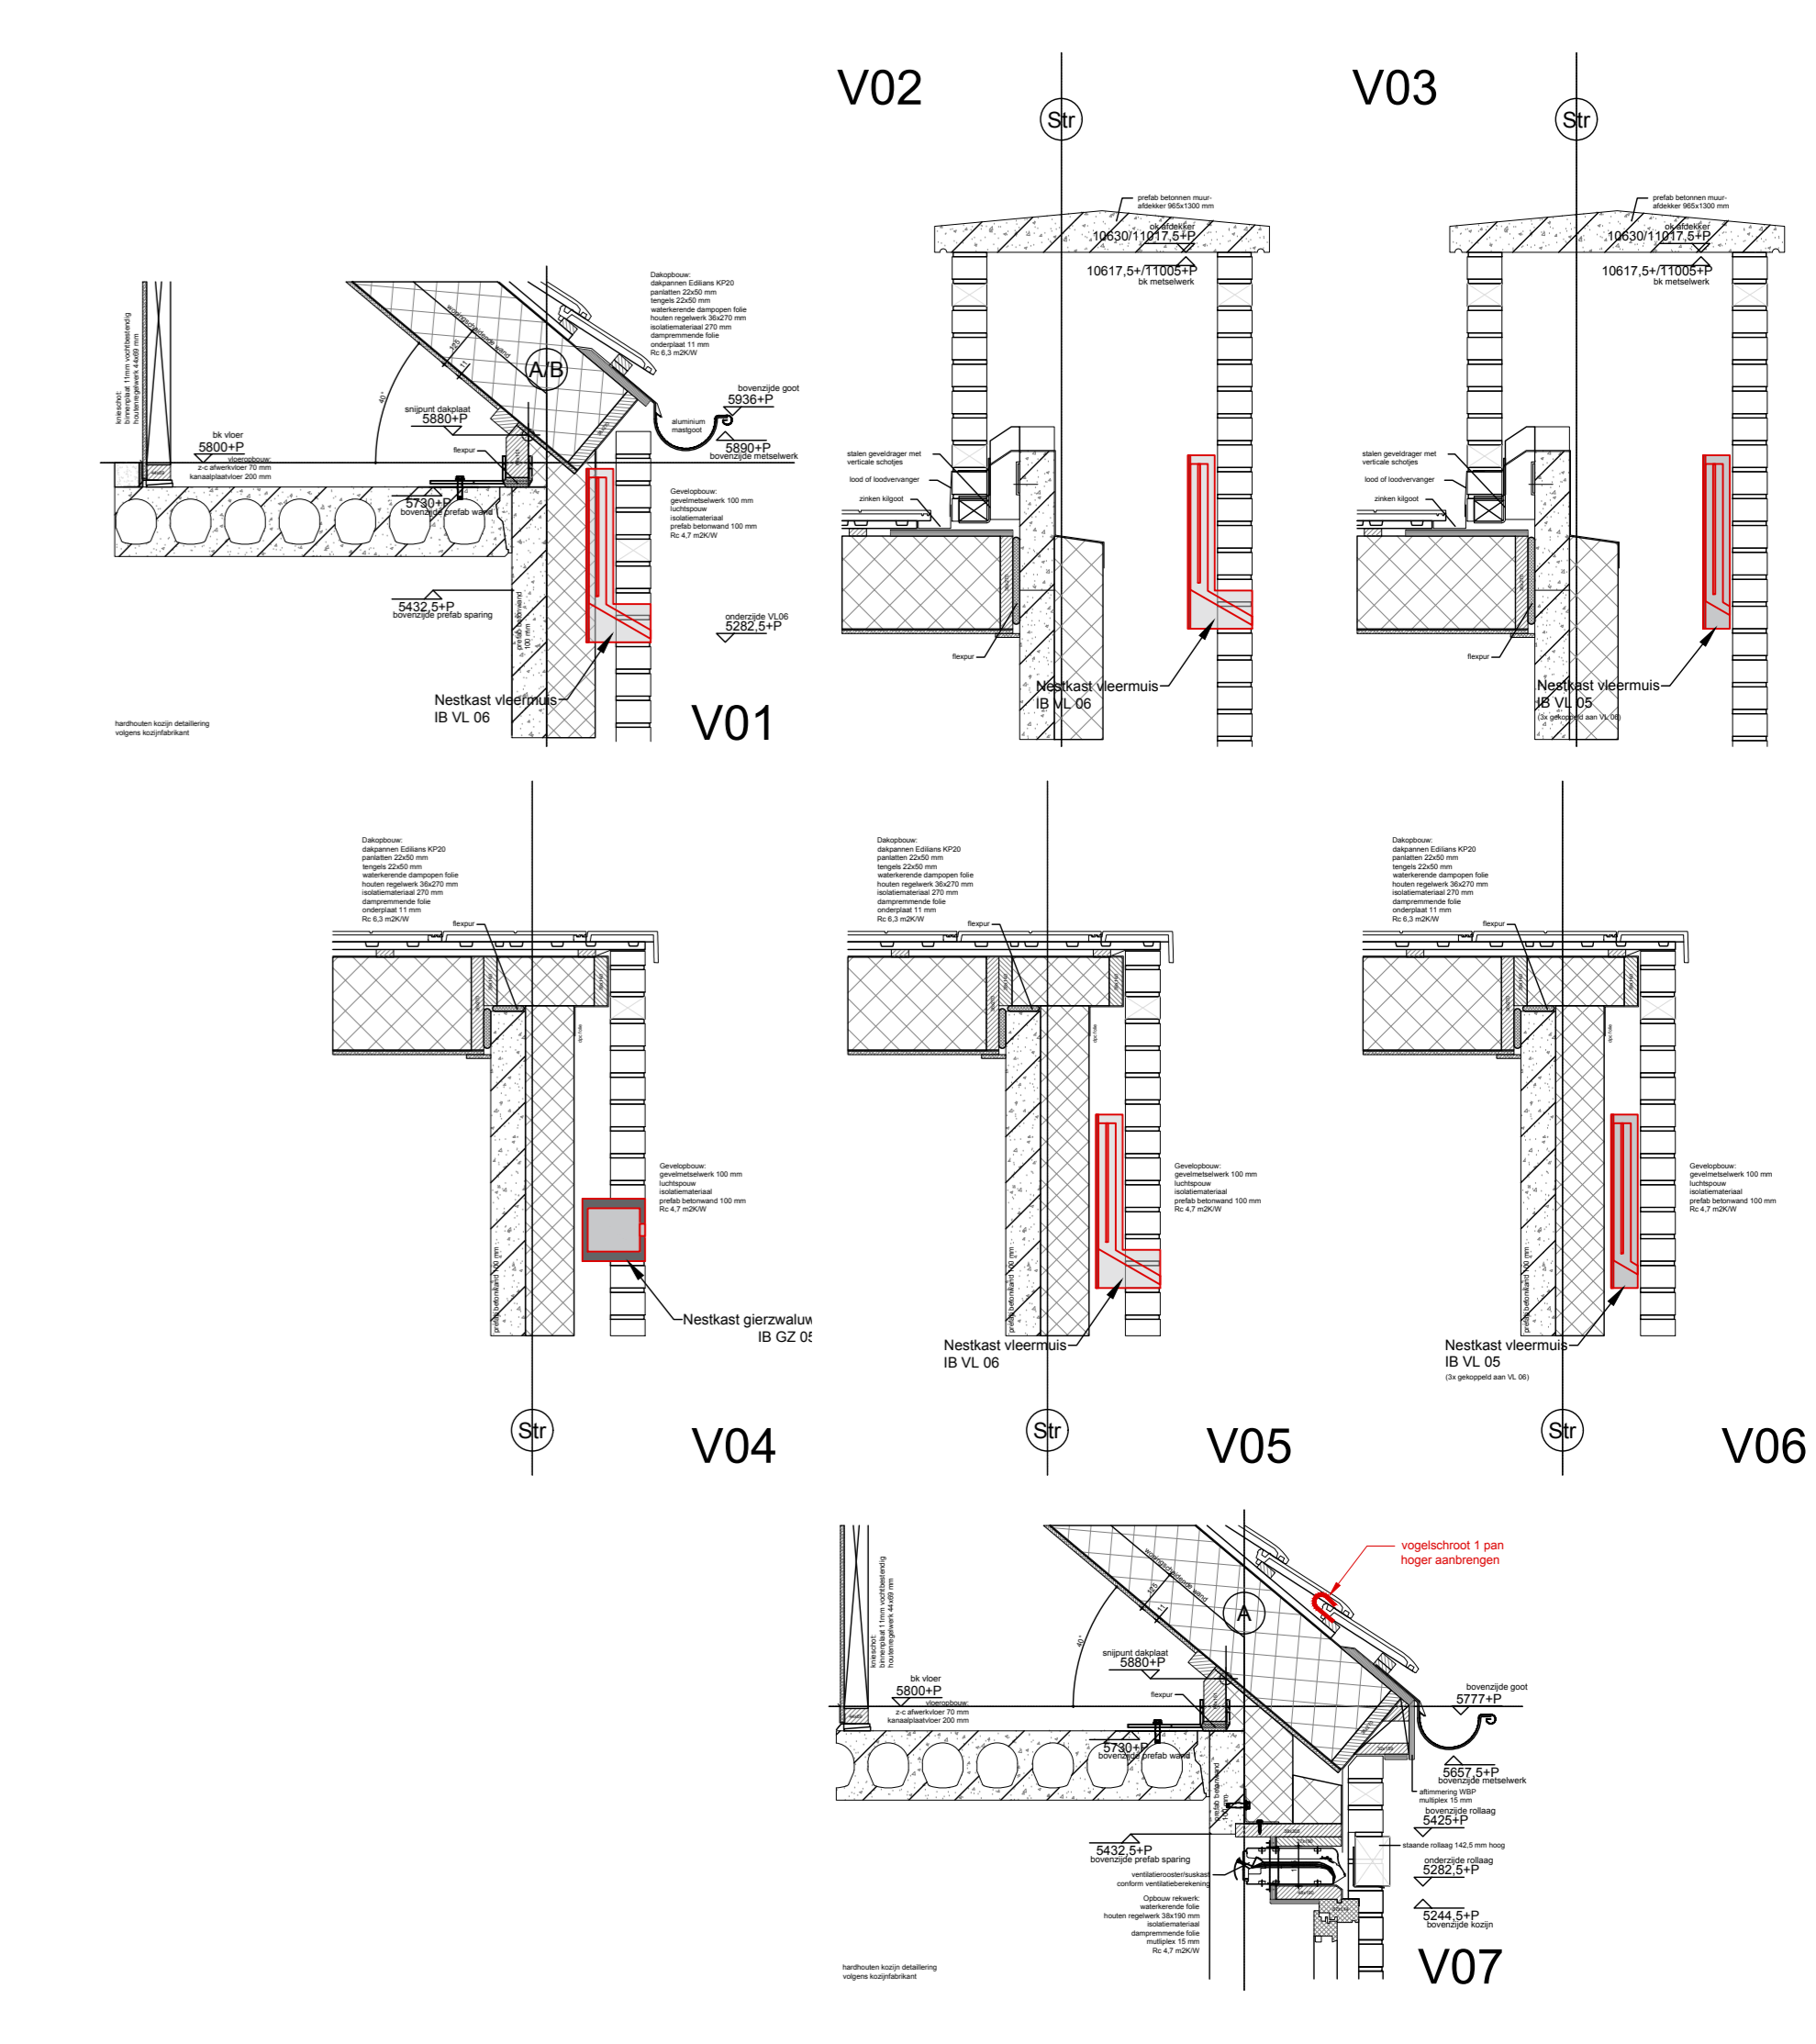

nestkast gierzwaluw
IB GZ 05 (kleur grijs)



nestkast vleermuis
IB VL 06 (kleur grijs/antraciet)





nestkast vleermuis kraamverblijf
IB VL 06 (kleur grijs/antraciet) + 3x IB VL 07 (kleur grijs)



status	VOORLOPIG			
project	64 woningen 'de Tudors' te Waddinxveen			
onderwerp	Positionering nestkasten			
formaat	A0	getekend	PR	gewijzigd
schaal	1:100			werk
				397
				blad
				NK01
				file
				datum
				14-12-2024



BLOK 8

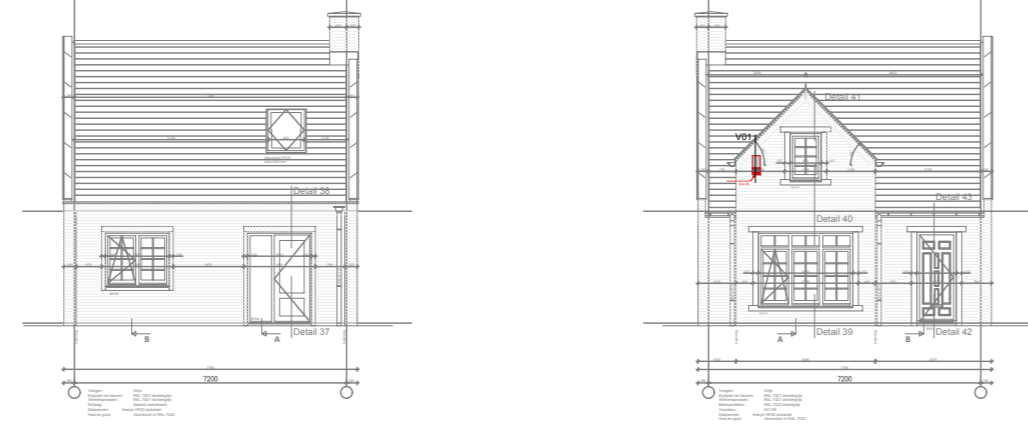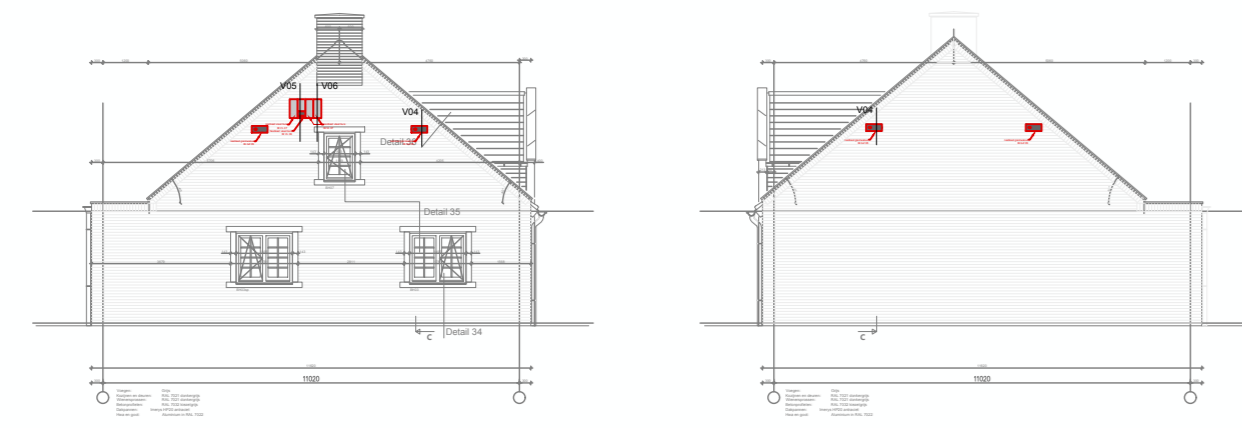

tpv voor- en achtergevel vogelschroten 1 pan hoger aanbrengen tbv nestlocatie huismussen, zie detail V07

tpv voor- en achtergevel vogelschroten 1 pan hoger aanbrengen tbv nestlocatie huismussen, zie detail V07

BLOK 9

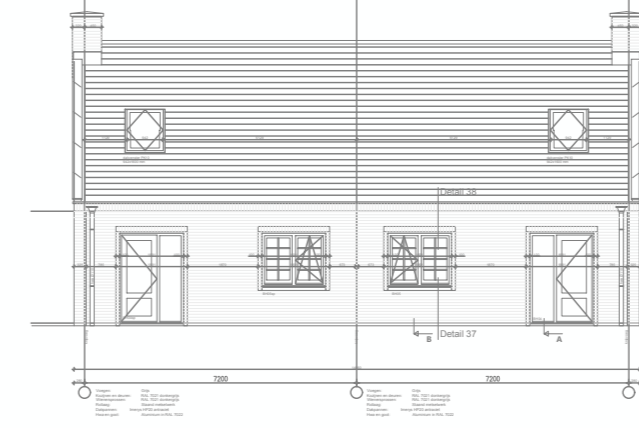
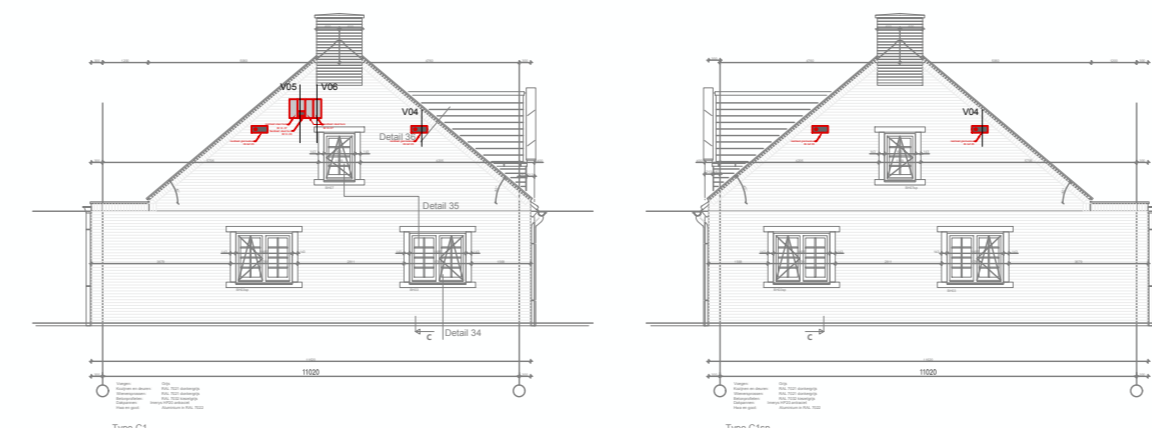


tpv voor- en achtergevel vogelschroten 1 pan hoger aanbrengen tbv nestlocatie huismussen, zie detail V07



tpv voor- en achtergevel vogelschroten 1 pan hoger aanbrengen tbv nestlocatie huismussen, zie detail V07

BLOK 10

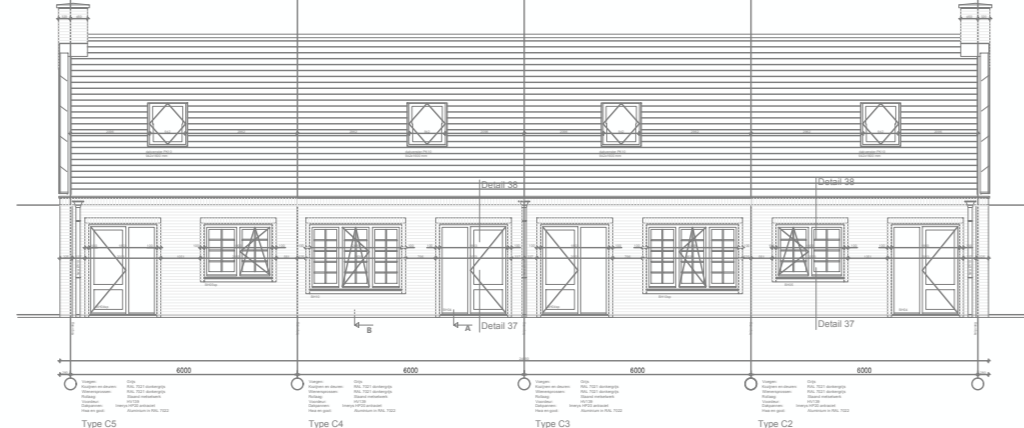
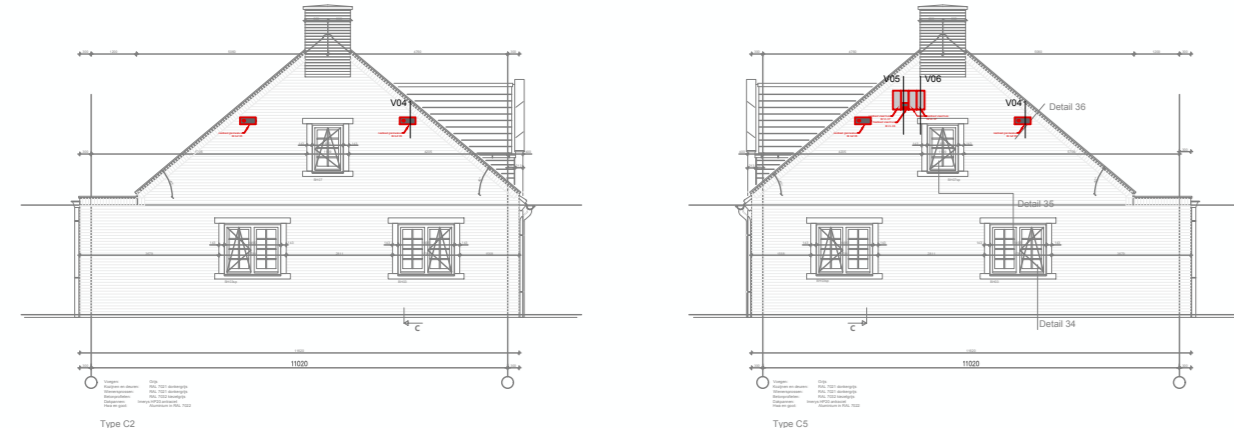


tpv voor- en achtergevel vogelschroten 1 pan hoger aanbrengen tbv nestlocatie huismussen, zie detail V07



tpv voor- en achtergevel vogelschroten 1 pan hoger aanbrengen tbv nestlocatie huismussen, zie detail V07


BLOK 13

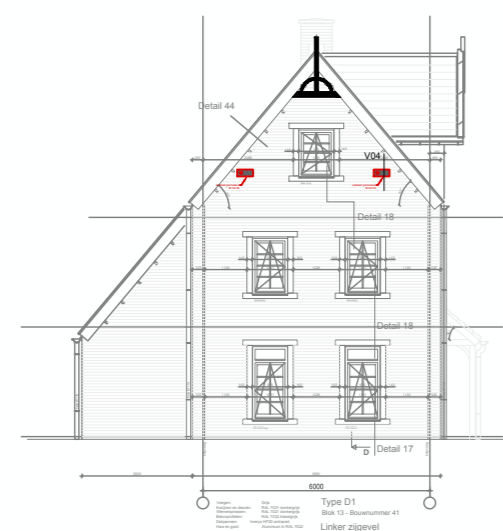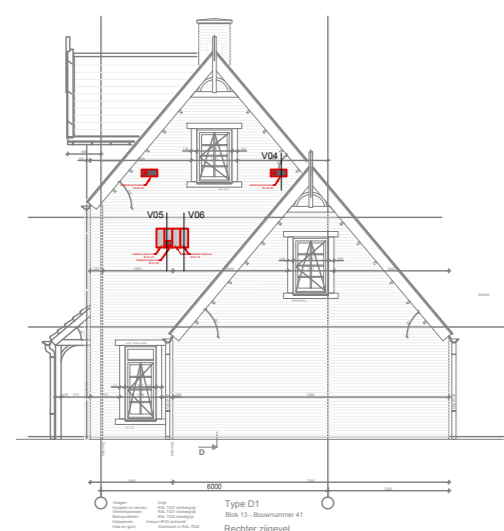

tpv voor- en achtergevel vogelschroten 1 pan hoger aanbrengen tbv nestlocatie huismussen, zie detail V07

tpv voor- en achtergevel vogelschroten 1 pan hoger aanbrengen tbv nestlocatie huismussen, zie detail V07


BLOK 15

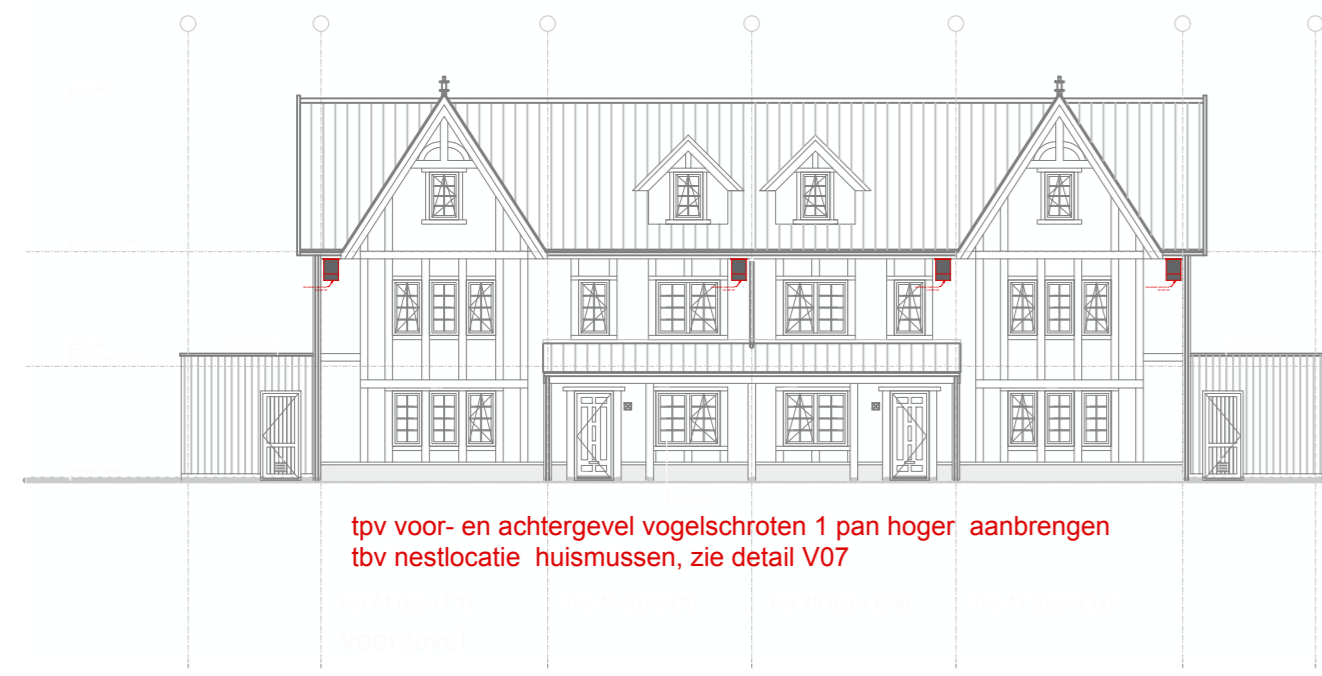

tpv voor- en achtergevel vogelschroten 1 pan hoger aanbrengen tbv nestlocatie huismussen, zie detail V07



tpv voor- en achtergevel vogelschroten 1 pan hoger aanbrengen tbv nestlocatie huismussen, zie detail V07

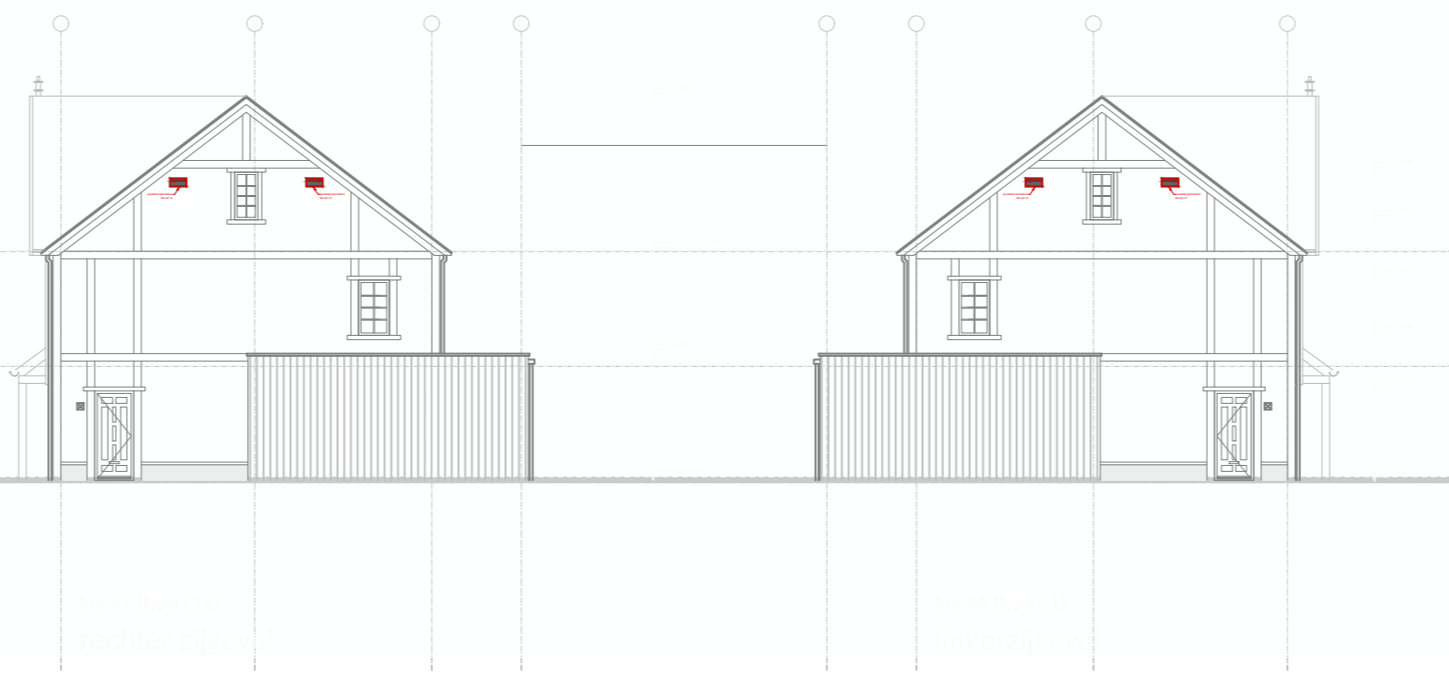


tbv Blok 15

Gevelkast vleermuis VK MP 05 (kleur zwart)


Gevelkast gierzwaluw NK GZ 10 (kleur grijs)



BLOK 17


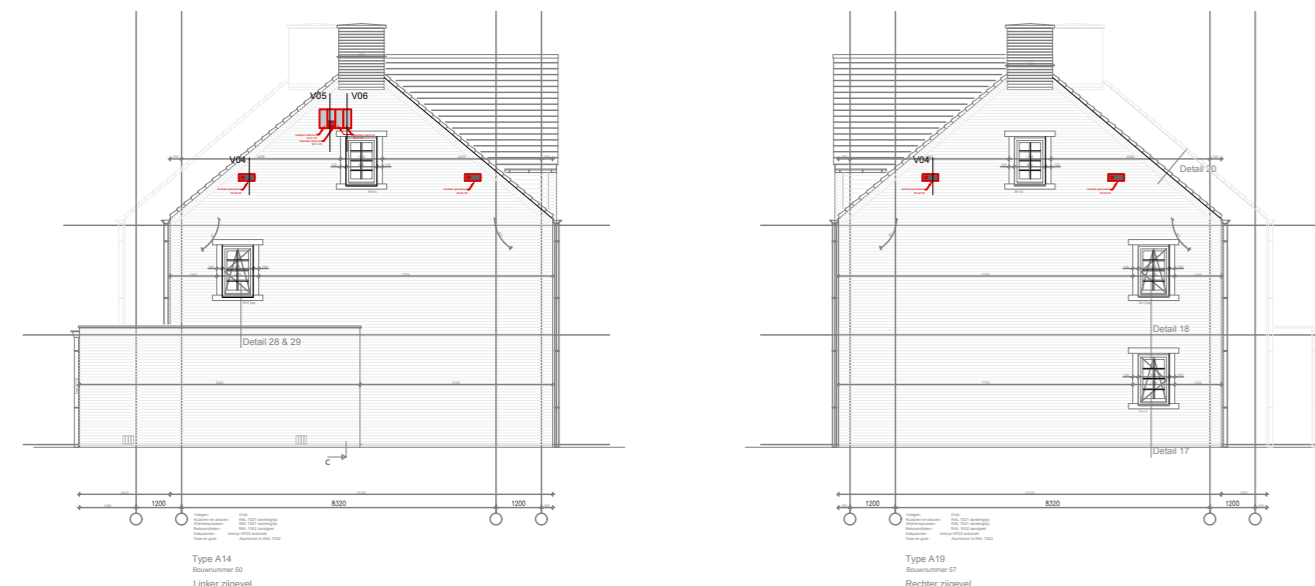


tpv voor- en achtergevel vogelschroten 1 pan hoger aanbrengen tbv nestlocatie huismussen, zie detail

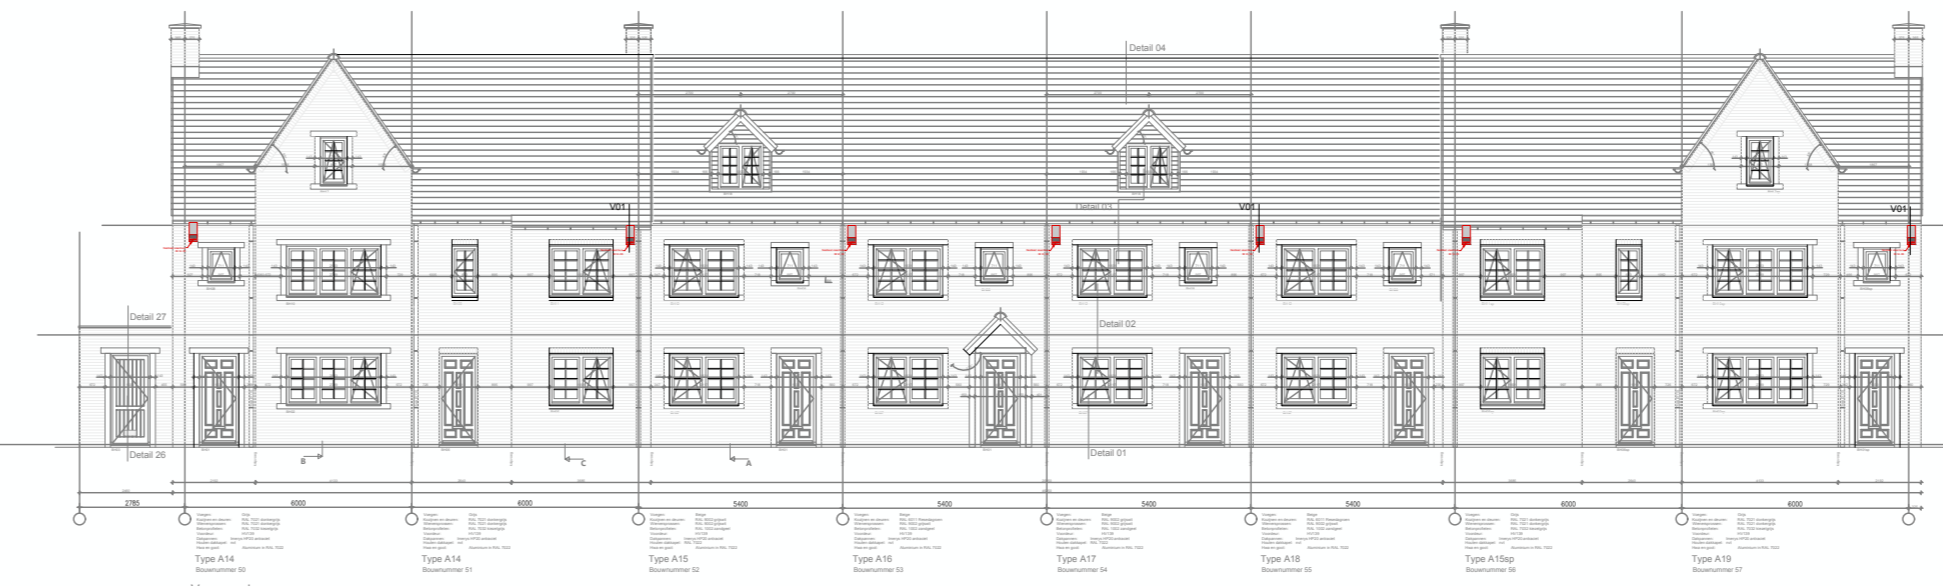


tpv voor- en achtergevel vogelschroten 1 pan hoger aanbrengen tbv nestlocatie huismussen, zie detail

BLOK 18

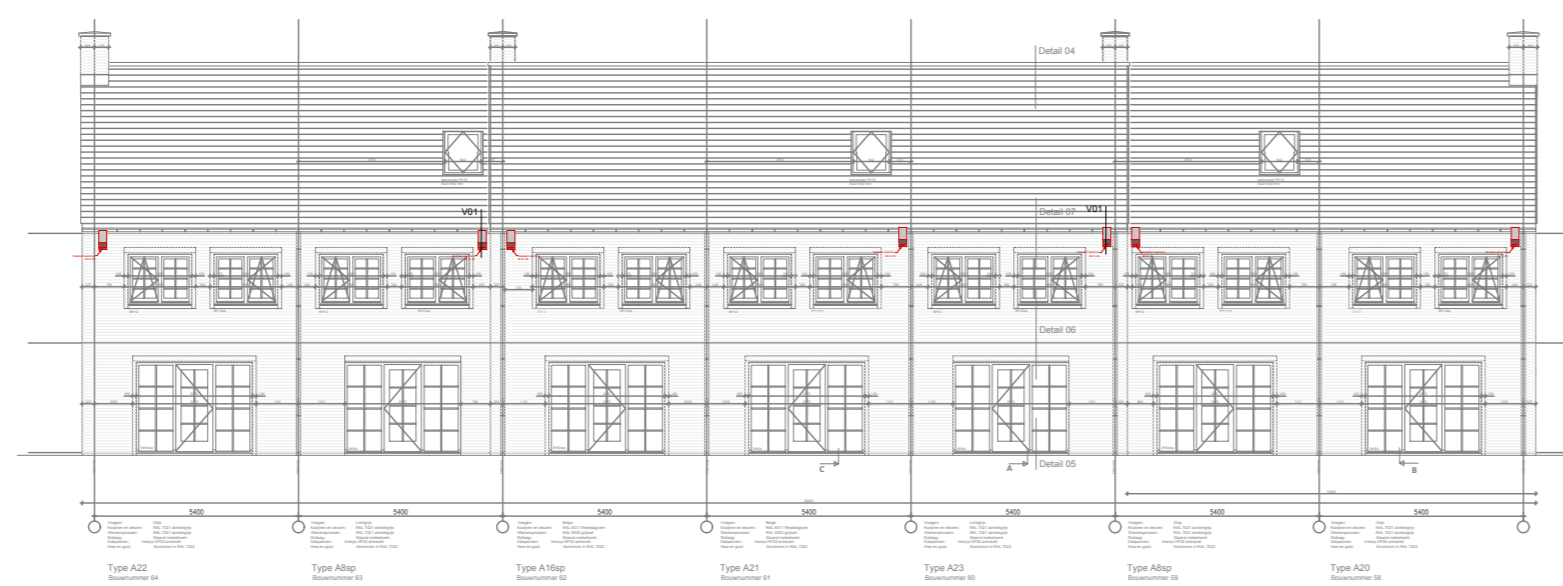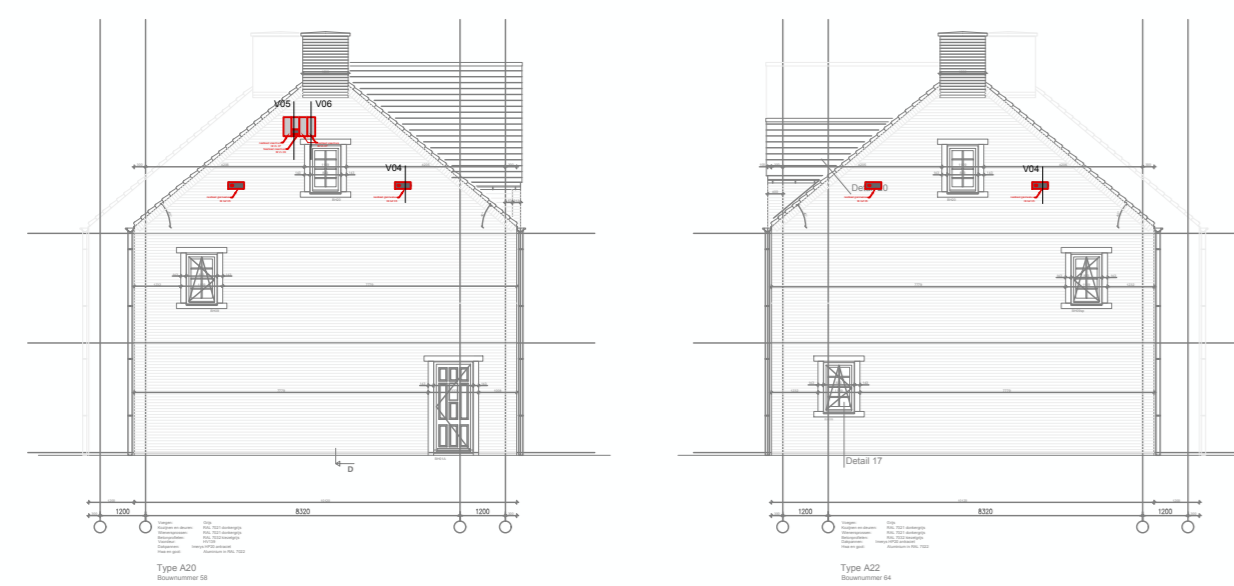

tpv voor- en achtergevel vogelschroten 1 pan hoger aanbrengen tbv nestlocatie huismussen, zie detail

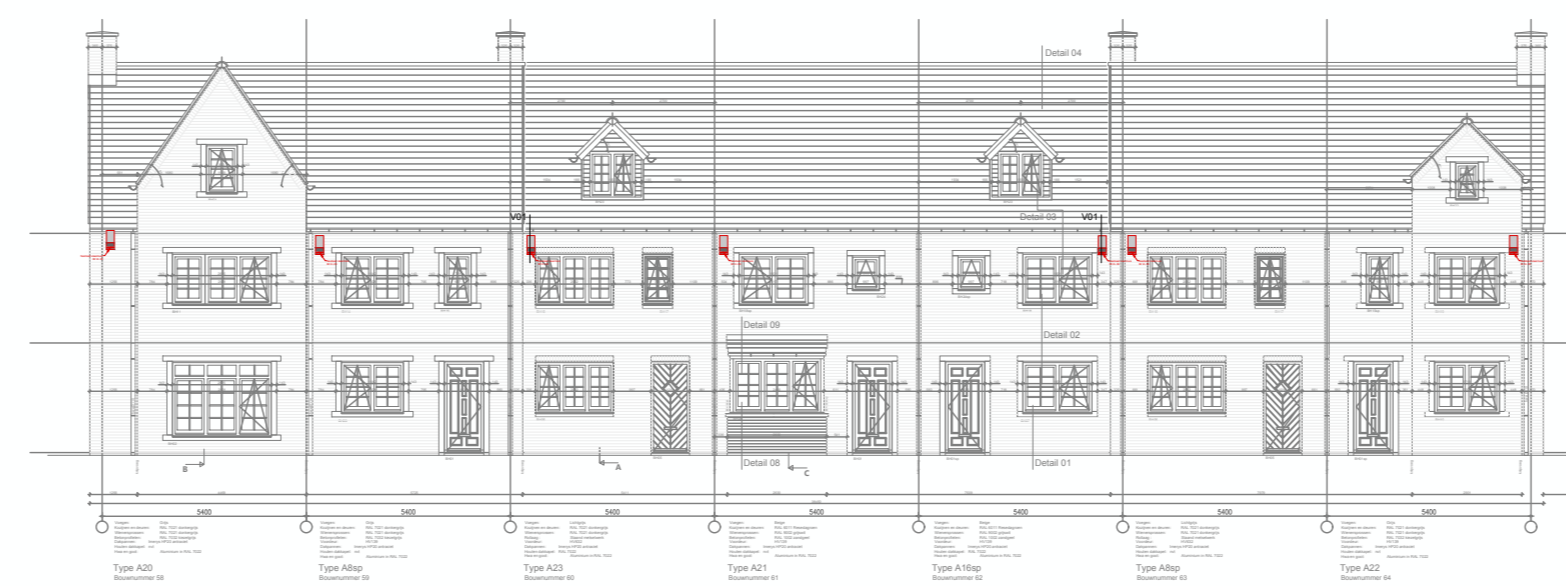


tpv voor- en achtergevel vogelschroten 1 pan hoger aanbrengen tbv nestlocatie huismussen, zie detail




nestkast gierzwaluw IB GZ 05 (kleur grijs)



nestkast vleermuis IB VL 06 (kleur grijs/antraciet)

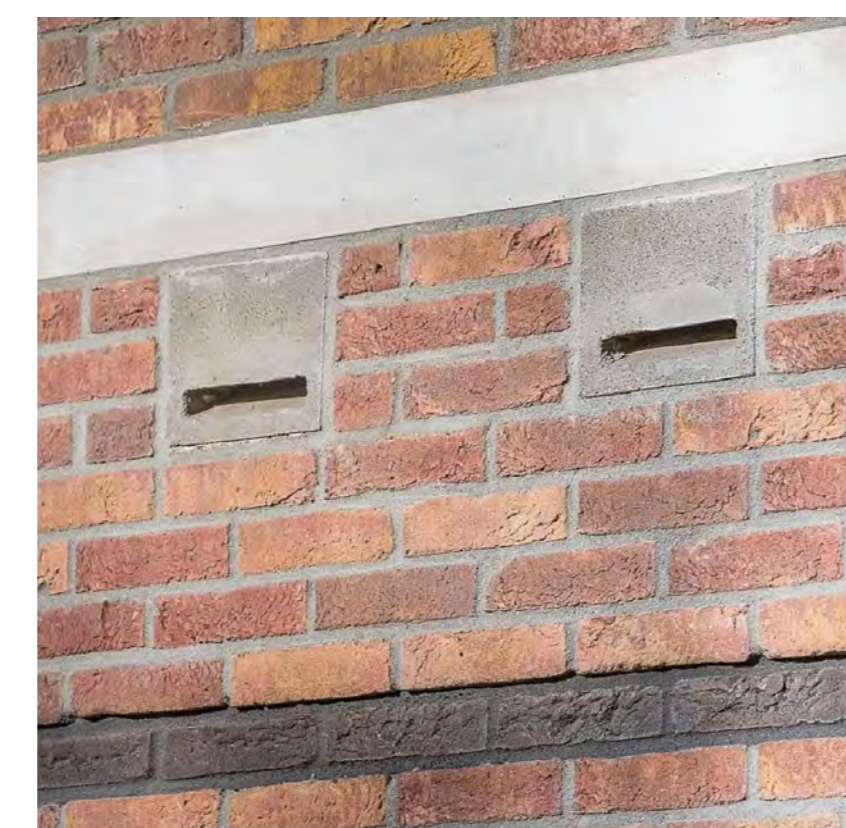

nestkast vleermuis kraamverblijf IB VL 06 (kleur grijs/antraciet) + 3x IB VL 07 (kleur grijs)

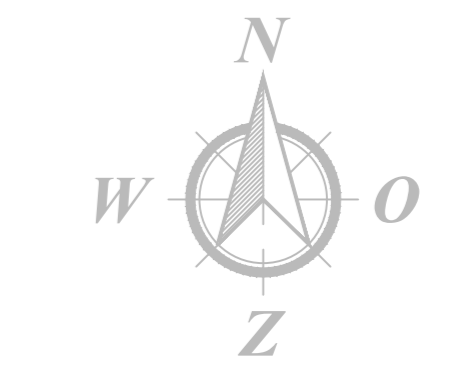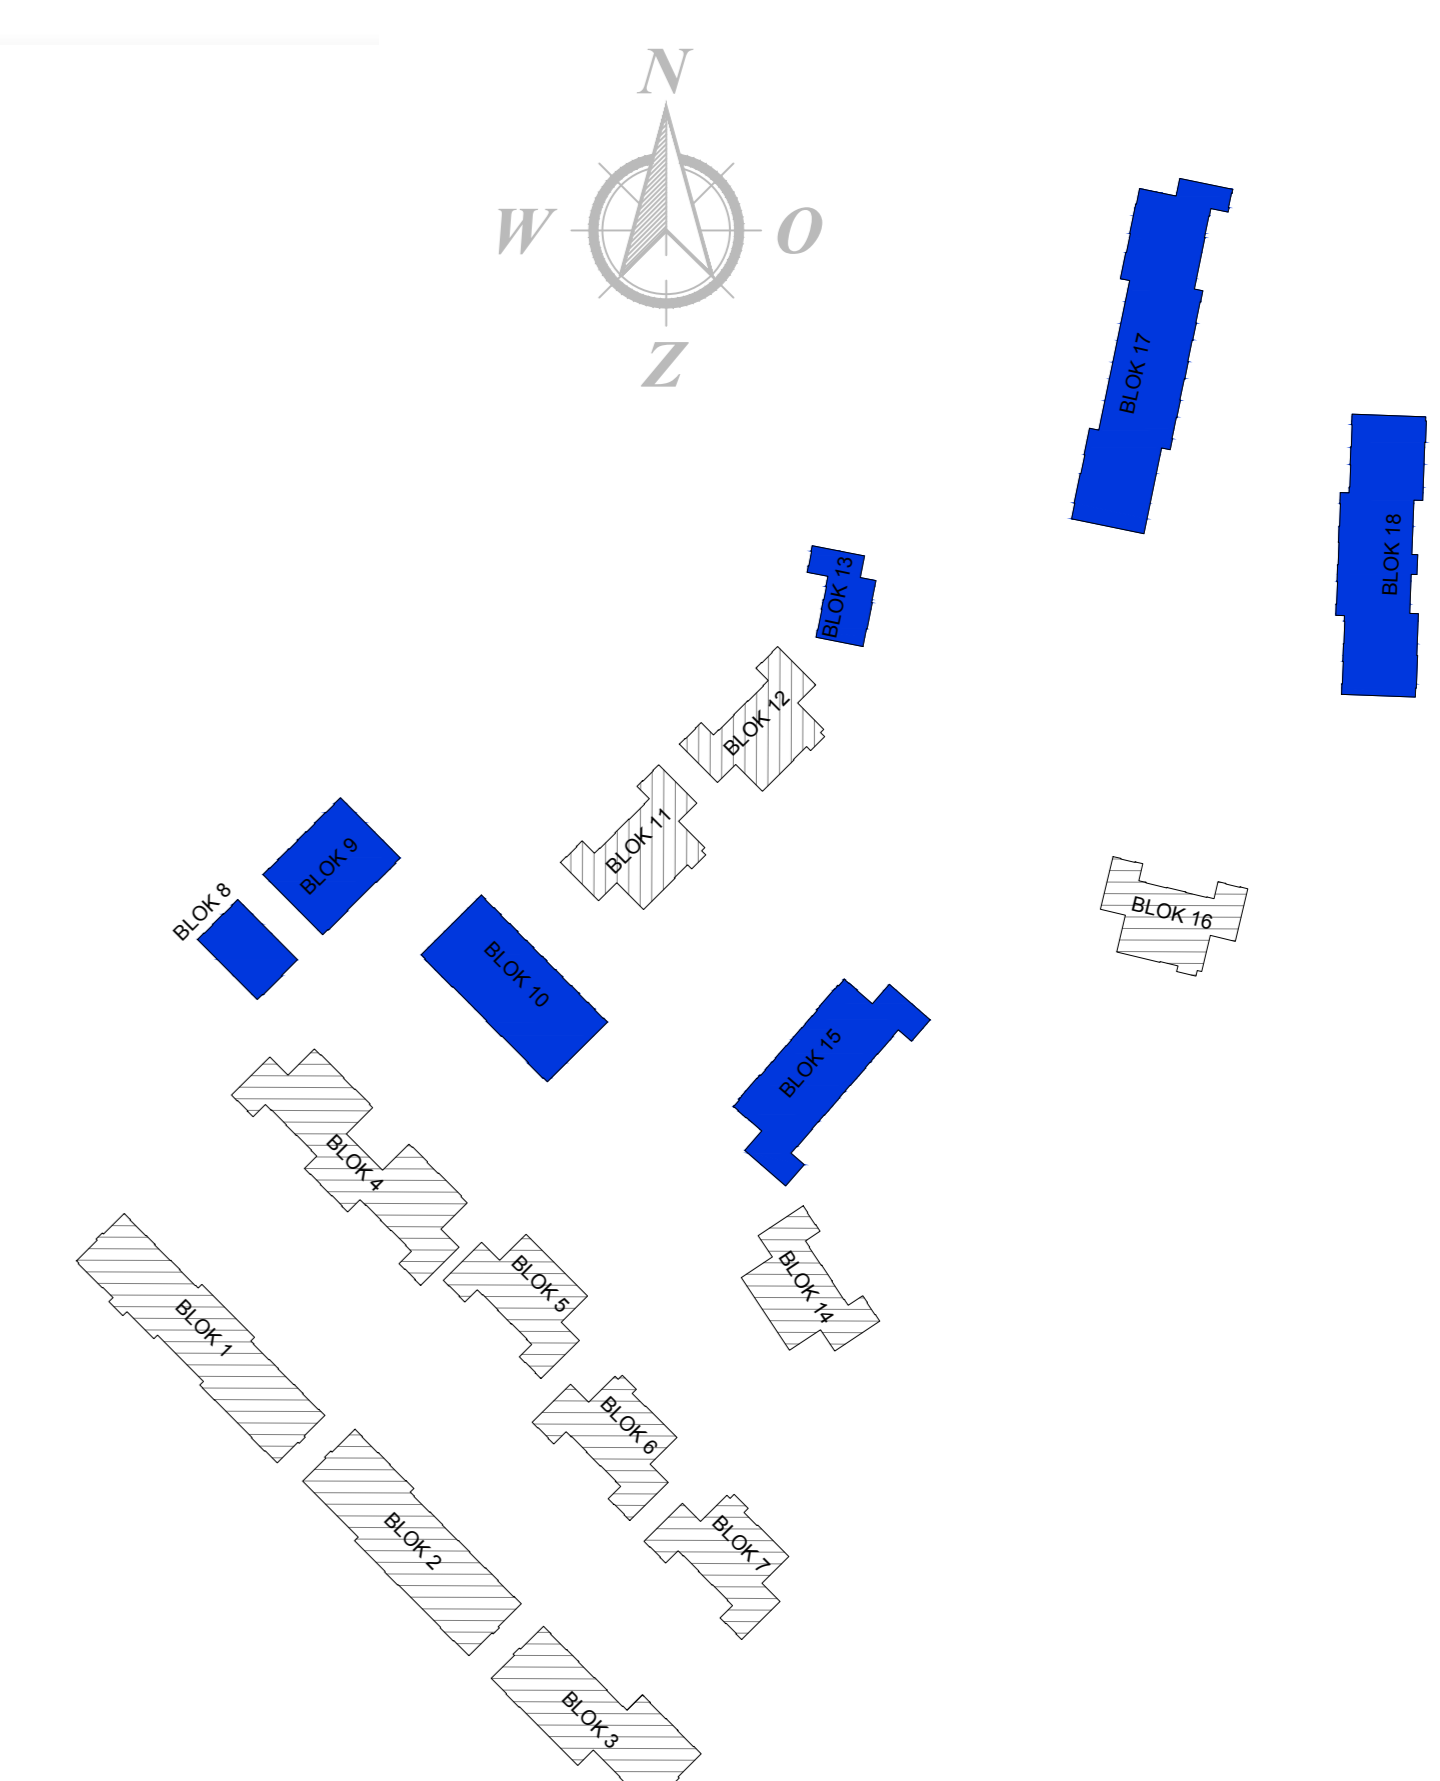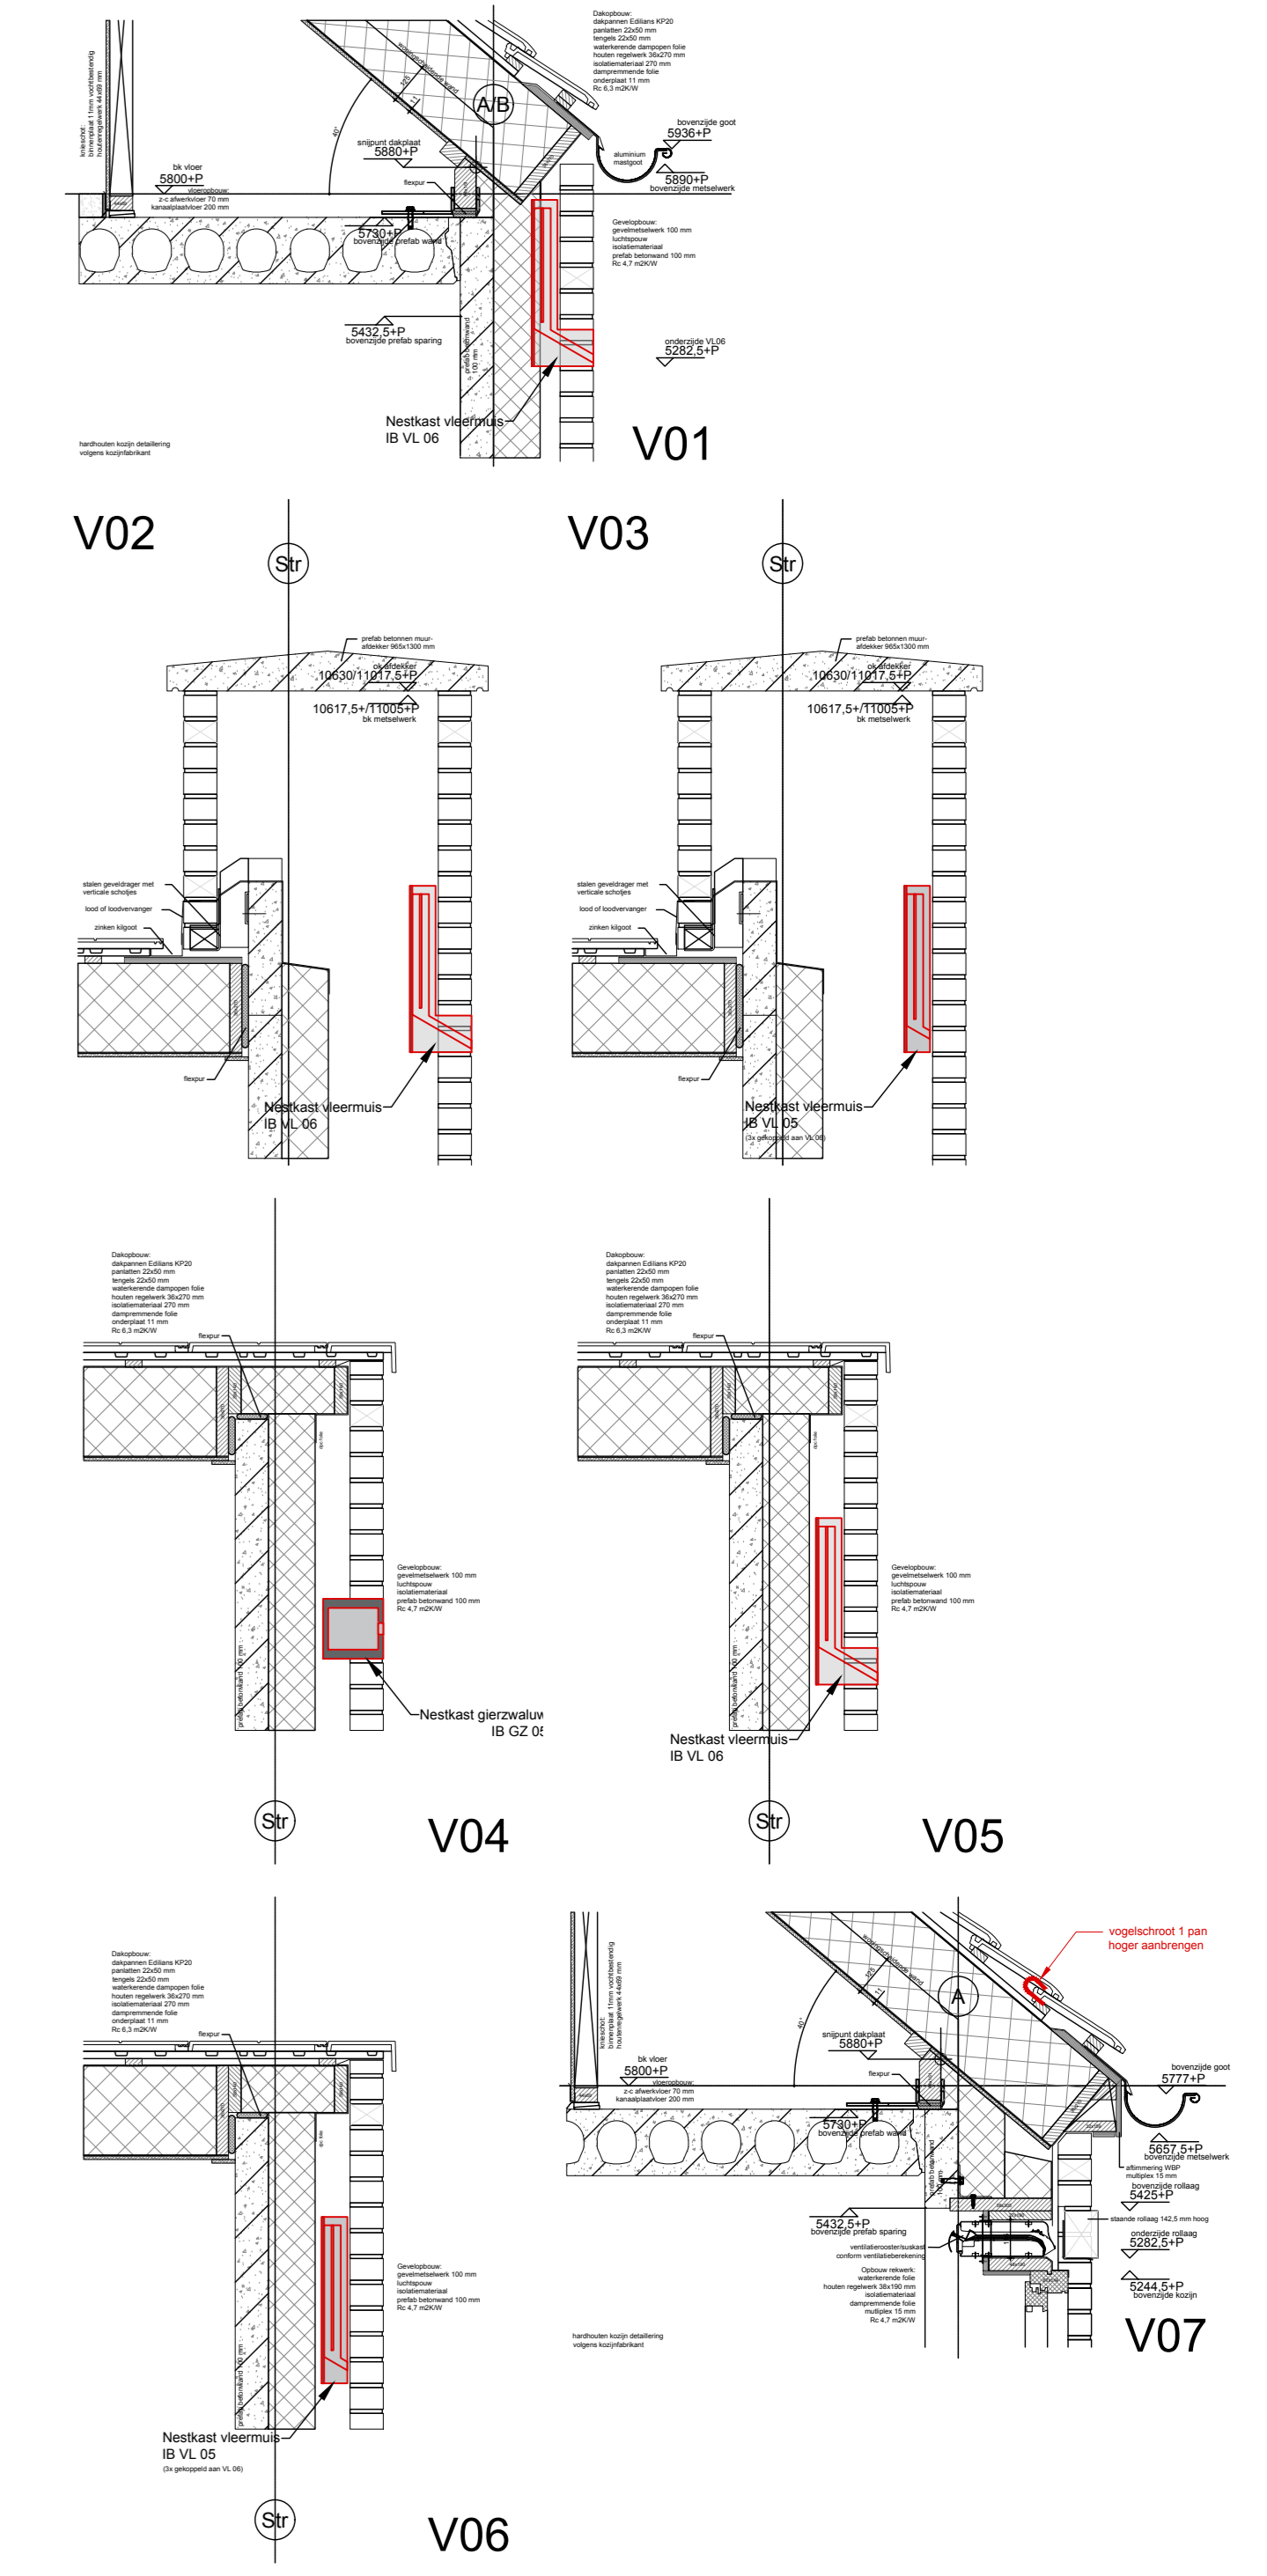

status	VOORLOPIG			
project	64 woningen 'de Tudors' te Waddinxveen			
onderwerp	Positionering nestkasten			
formaat	A0	getekend	PR	gewijzigd
schaal	1:100			werk
				397
				blad
				NK02
				file
				datum
				14-12-2024

